



**PLANTA BAIXA**  
**A: 794,48 m²**  
 ESCALA 1 : 75

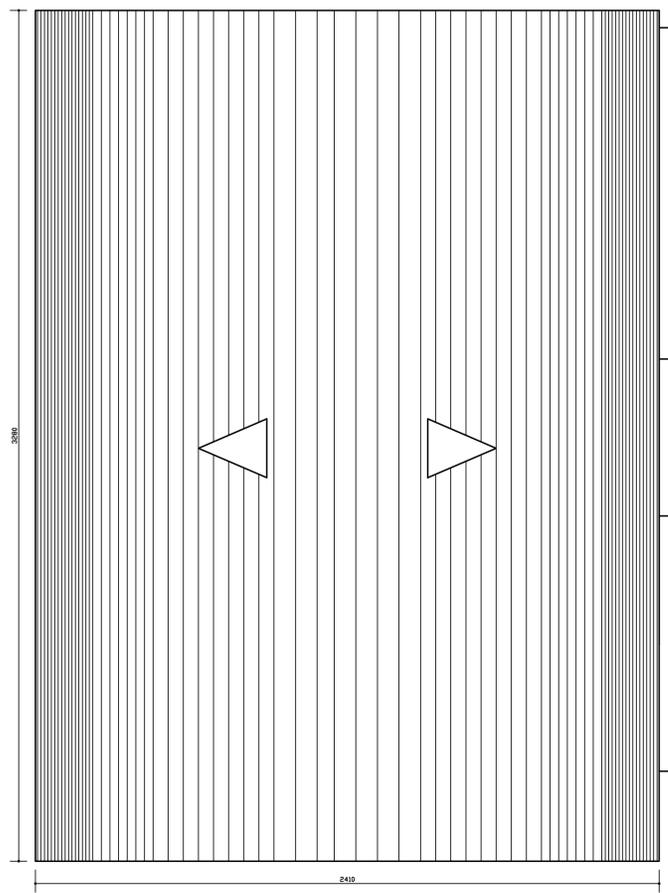


**COBERTURA**  
 ESCALA 1 : 125

 <b>REVISÃO</b> <b>PREFEITURA MUNICIPAL DE PRESIDENTE KENNEDY</b> SECRETARIA MUNICIPAL DE OBRAS <b>SEMOP - PMPK</b>	
TÍTULO: PROJETO ARQUITETÔNICO PARA CONSTRUÇÃO DA QUADRA POLIESPORTIVA EM MAROBÁ	
LOCAL: LOCALIDADE DE MAROBÁ - PRESIDENTE KENNEDY	TIPO: BÁSICO
RESP. TÉCNICO: PREFEITURA MUNICIPAL DE PRESIDENTE KENNEDY	CREA: INDICADA
AUTOR DO PROJETO:	CREA: DESENHO: LUCIANA
PREFEITA MUNICIPAL: AMANDA QUINTA RANGEL	UNIDADE: M²
SECRETÁRIO DE OBRAS: ZENILDO ROSA PORTO	FORMATO: A1
CONTEGGO:	FOLHA: 01 / 02
ARQUIVO: ARQUIVO DWG	DATA: 20/12/17

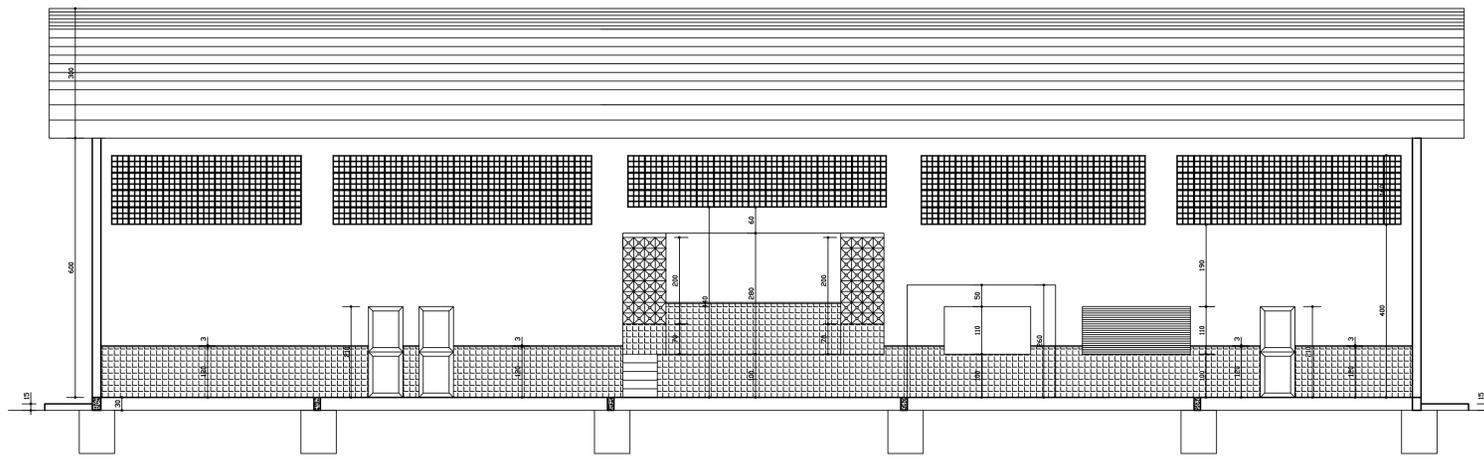


*CORTE BB*

ESCALA 1 : 75

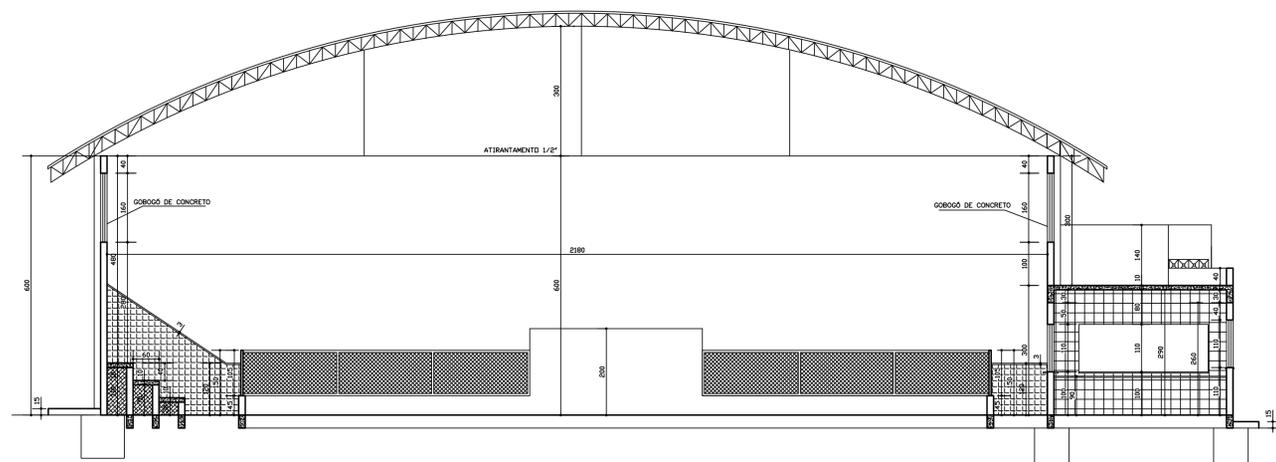

*CORTE AA*

ESCALA 1 : 75

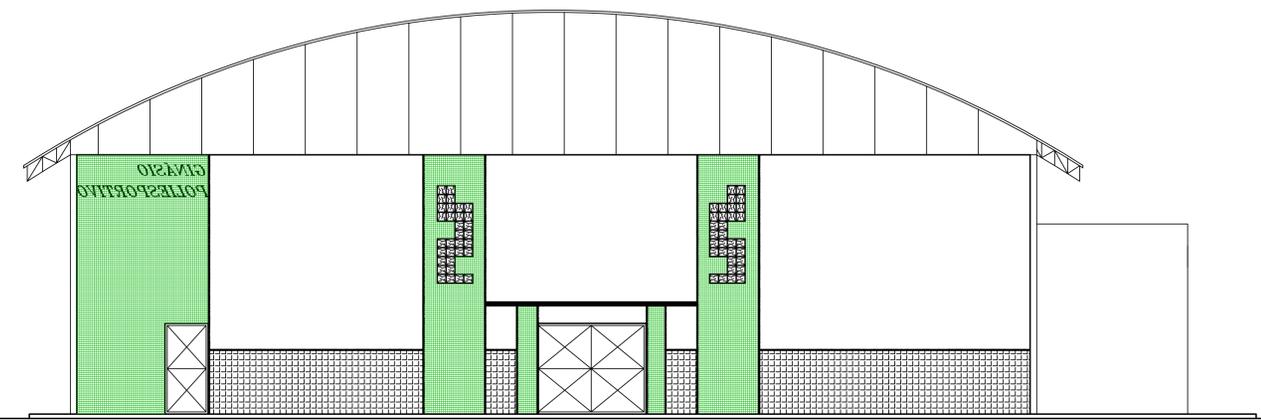

*FACHADA*

ESCALA 1 : 75

REVISÃO			
		<b>PREFEITURA MUNICIPAL DE PRESIDENTE KENNEDY</b> SECRETARIA MUNICIPAL DE OBRAS <b>SEMOP - PMPK</b>	
		TÍTULO: PROJETO ARQUITETÔNICO PARA CONSTRUÇÃO DA QUADRA POLIESPORTIVA EM MAROBÁ	
LOCAL: LOCALIDADE DE MAROBÁ - PRESIDENTE KENNEDY	TIPO:		
PREFEITURA MUNICIPAL DE PRESIDENTE KENNEDY	ETAPA: BÁSICO		
RESP. TÉCNICO:	CREA:	ESCALA: INDICADA	
AUTOR DO PROJETO:	CREA:	DESENHO: LUCIANA	
PREFEITA MUNICIPAL: AMANDA QUINTA RANGEL	UNIDADE: M²		
SECRETÁRIO DE OBRAS: ZENILDO ROSA PORTO	FORMATO: A1		
CONTEUDO: FACHADA DA QUADRA CORTE AA - BB	FOLHA: 02		
ARQUIVO: ARQUIVO DWG	DATA: 20/12/17		