




CORTE AA  
ESCALA 1 : 50

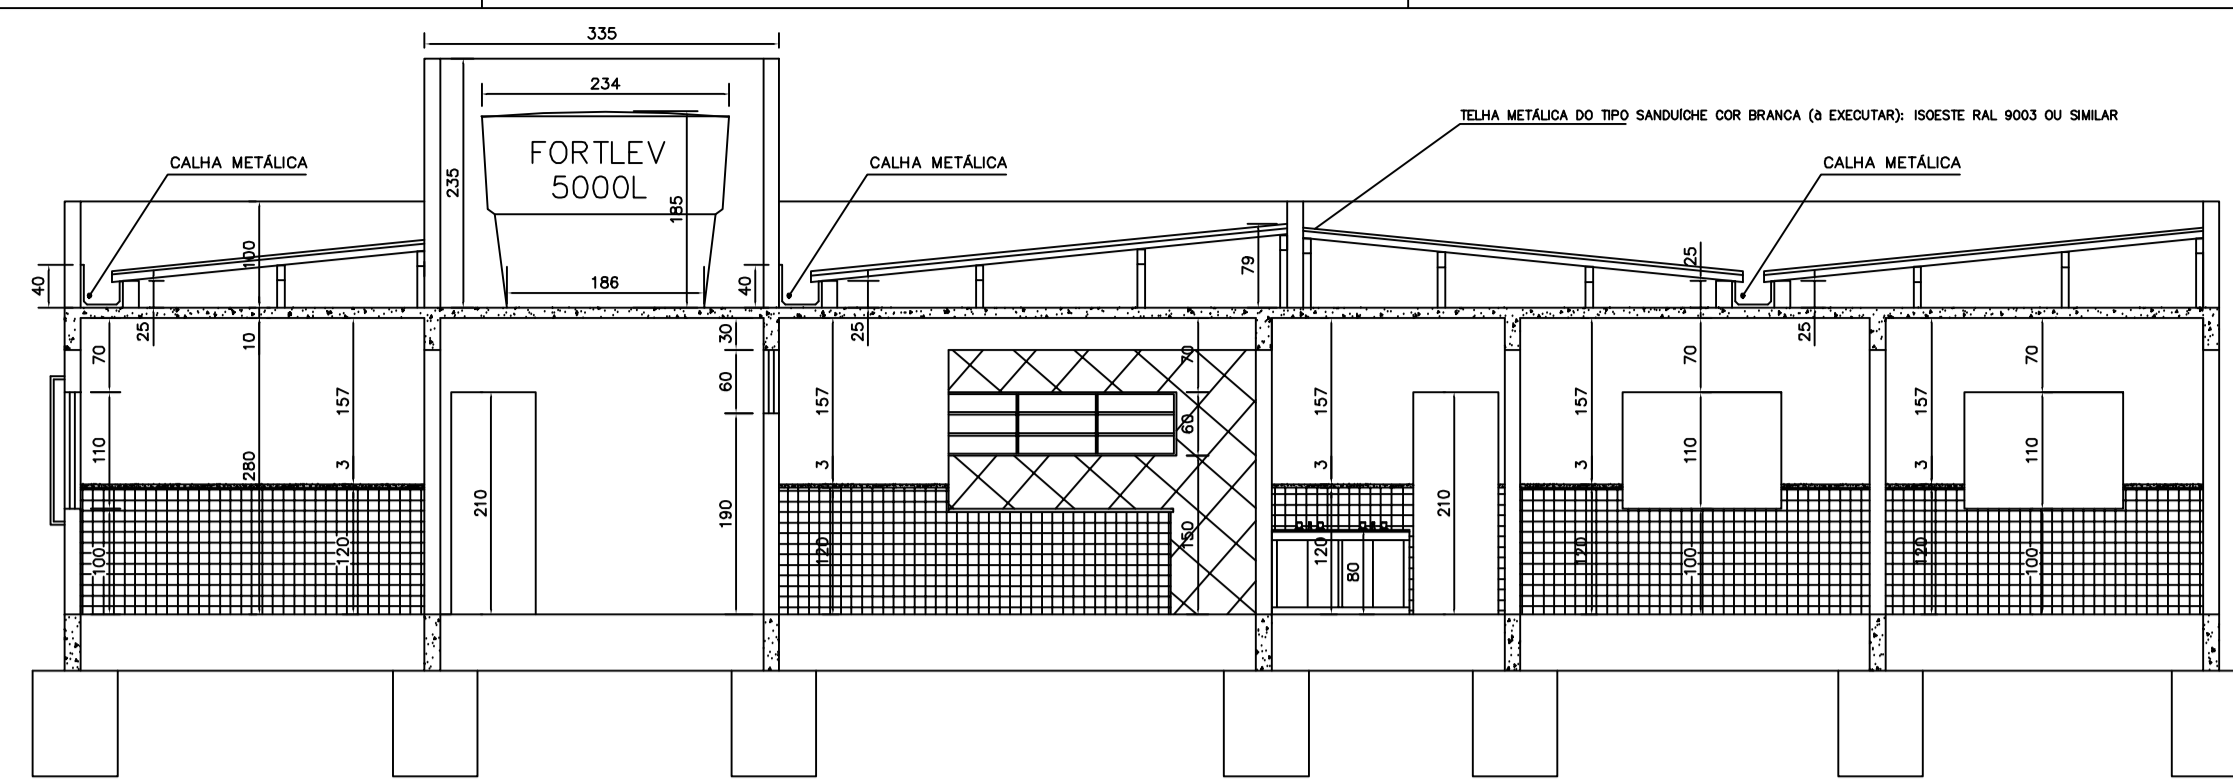

CORTE BB  
ESCALA 1 : 50

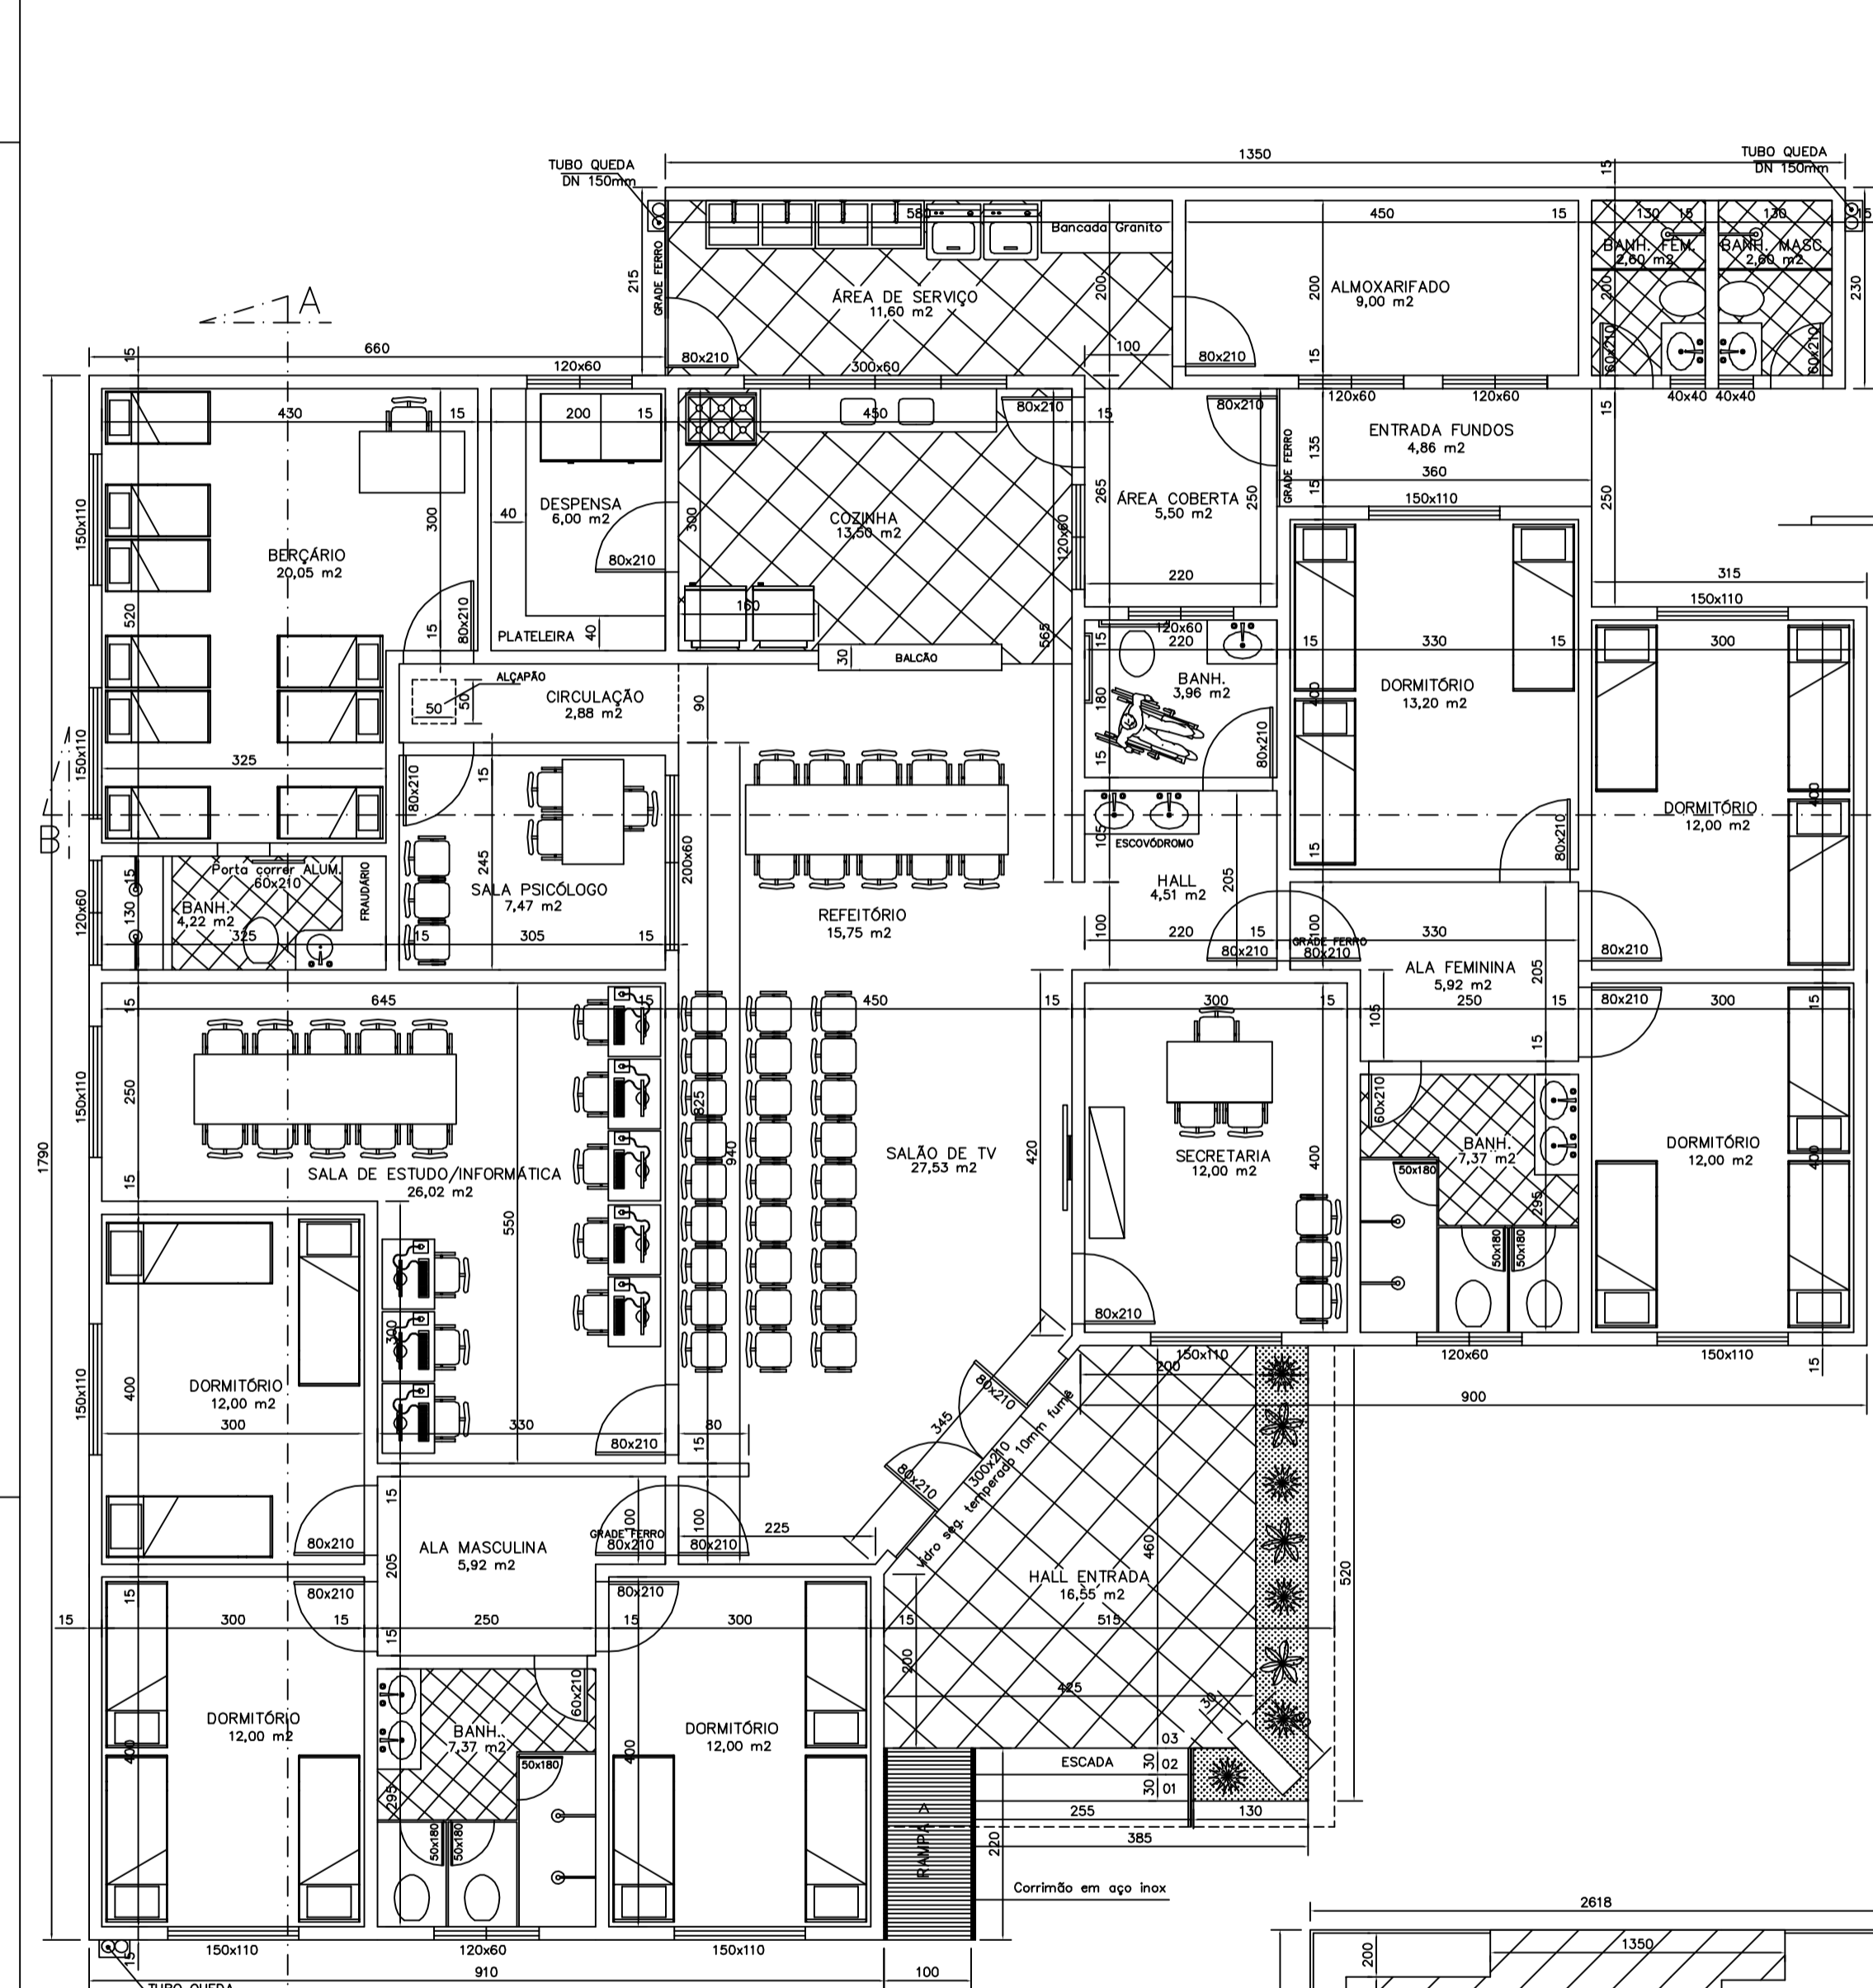

PLANTA BAIXA  
A: 330,60 m<sup>2</sup>  
ESCALA 1 : 50

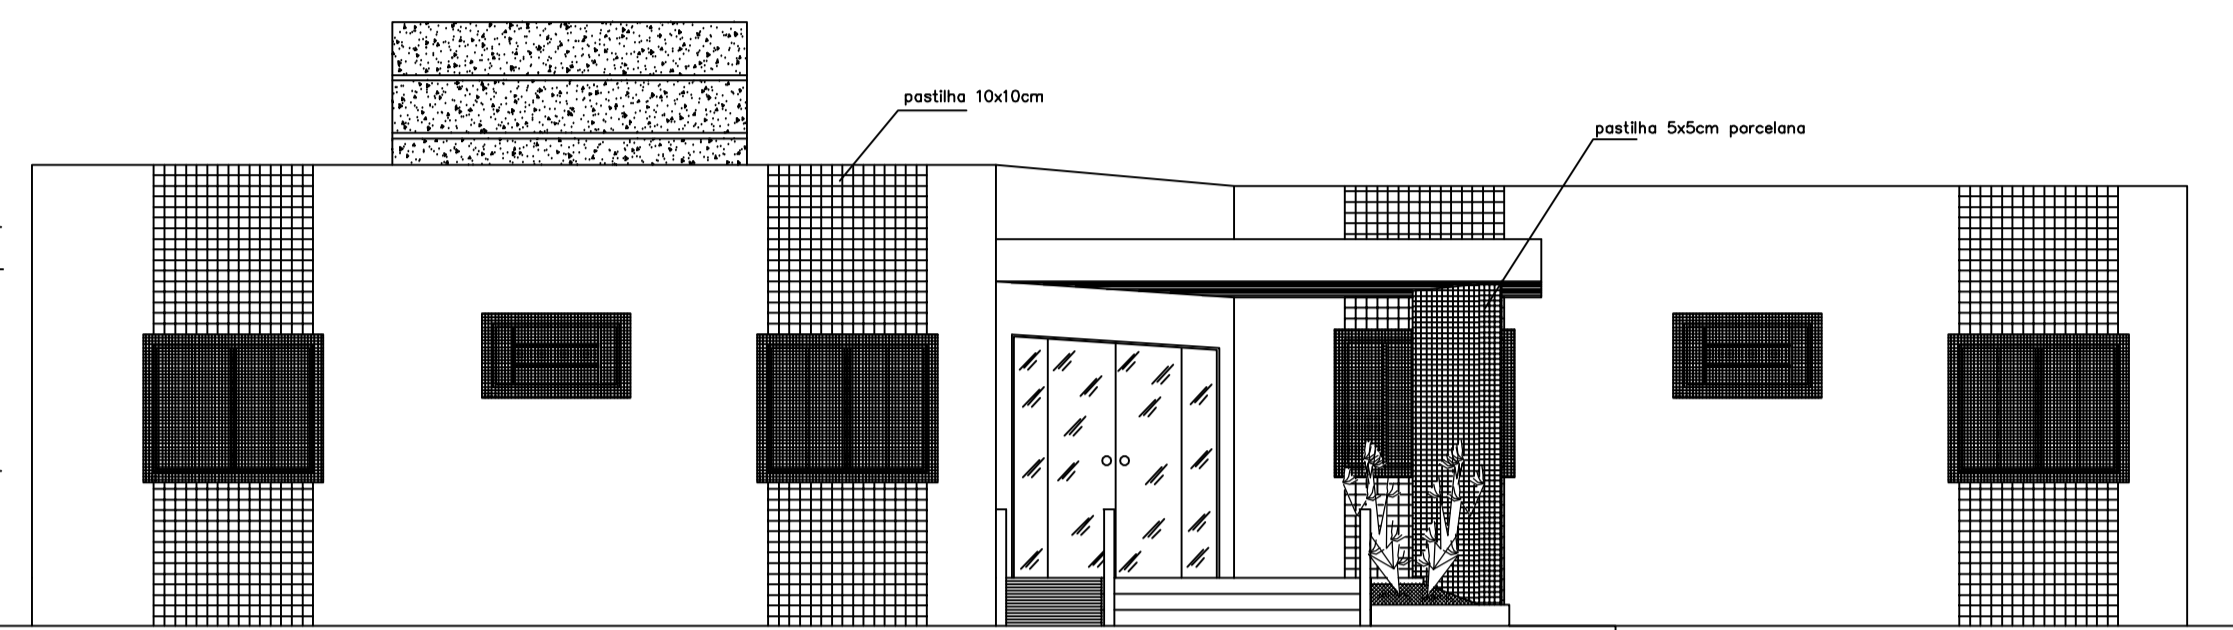

FACHADA  
ESCALA 1 : 50

FACHADA  
ESCALA 1 : 50


PLANTA BAIXA  
A: 5,29 m<sup>2</sup>  
ESCALA 1 : 50

DETALHE DA CALHA  
CORTE ESCALA 1 : 25


NOTAS:

A NECESSIDADE DE EVENTUAIS REPAROS VOLTADOS ÀS INSTALAÇÕES HIDROSANITÁRIAS E ELÉTRICAS, ALÉM DE MELHORIAS PORVENTURA NECESSÁRIAS EM ESQUADRIAS E ACABAMENTOS EM GERAL (piso, teto e parede) DEVERÃO SER VERIFICADAS NO LOCAL E CONSTAR EM PLANILHA ORÇAMENTÁRIA CONFORME DEMANDA DO RESPECTIVO SERVIÇO.

TELHADO DA EDIFICAÇÃO EXISTENTE DEVERÁ SER REFORMADO CONFORME O PRESENTE PROJETO.

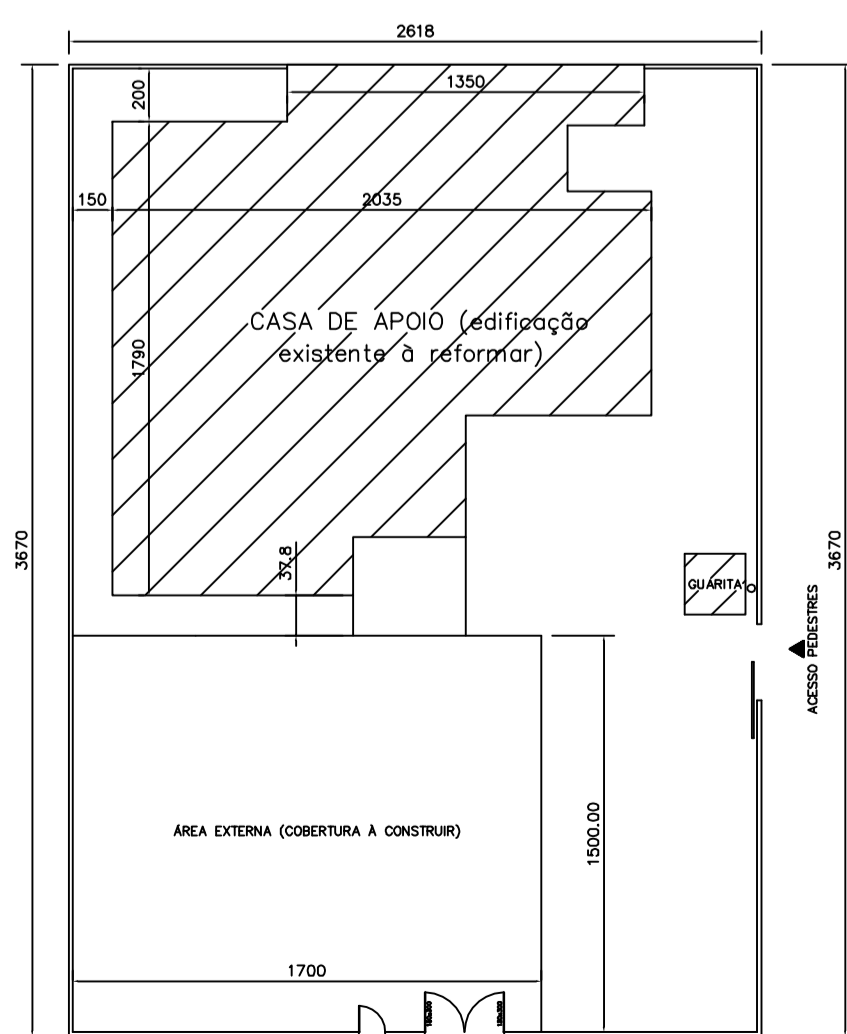


PLANTA DE SITUAÇÃO  
ESCALA 1 : 200

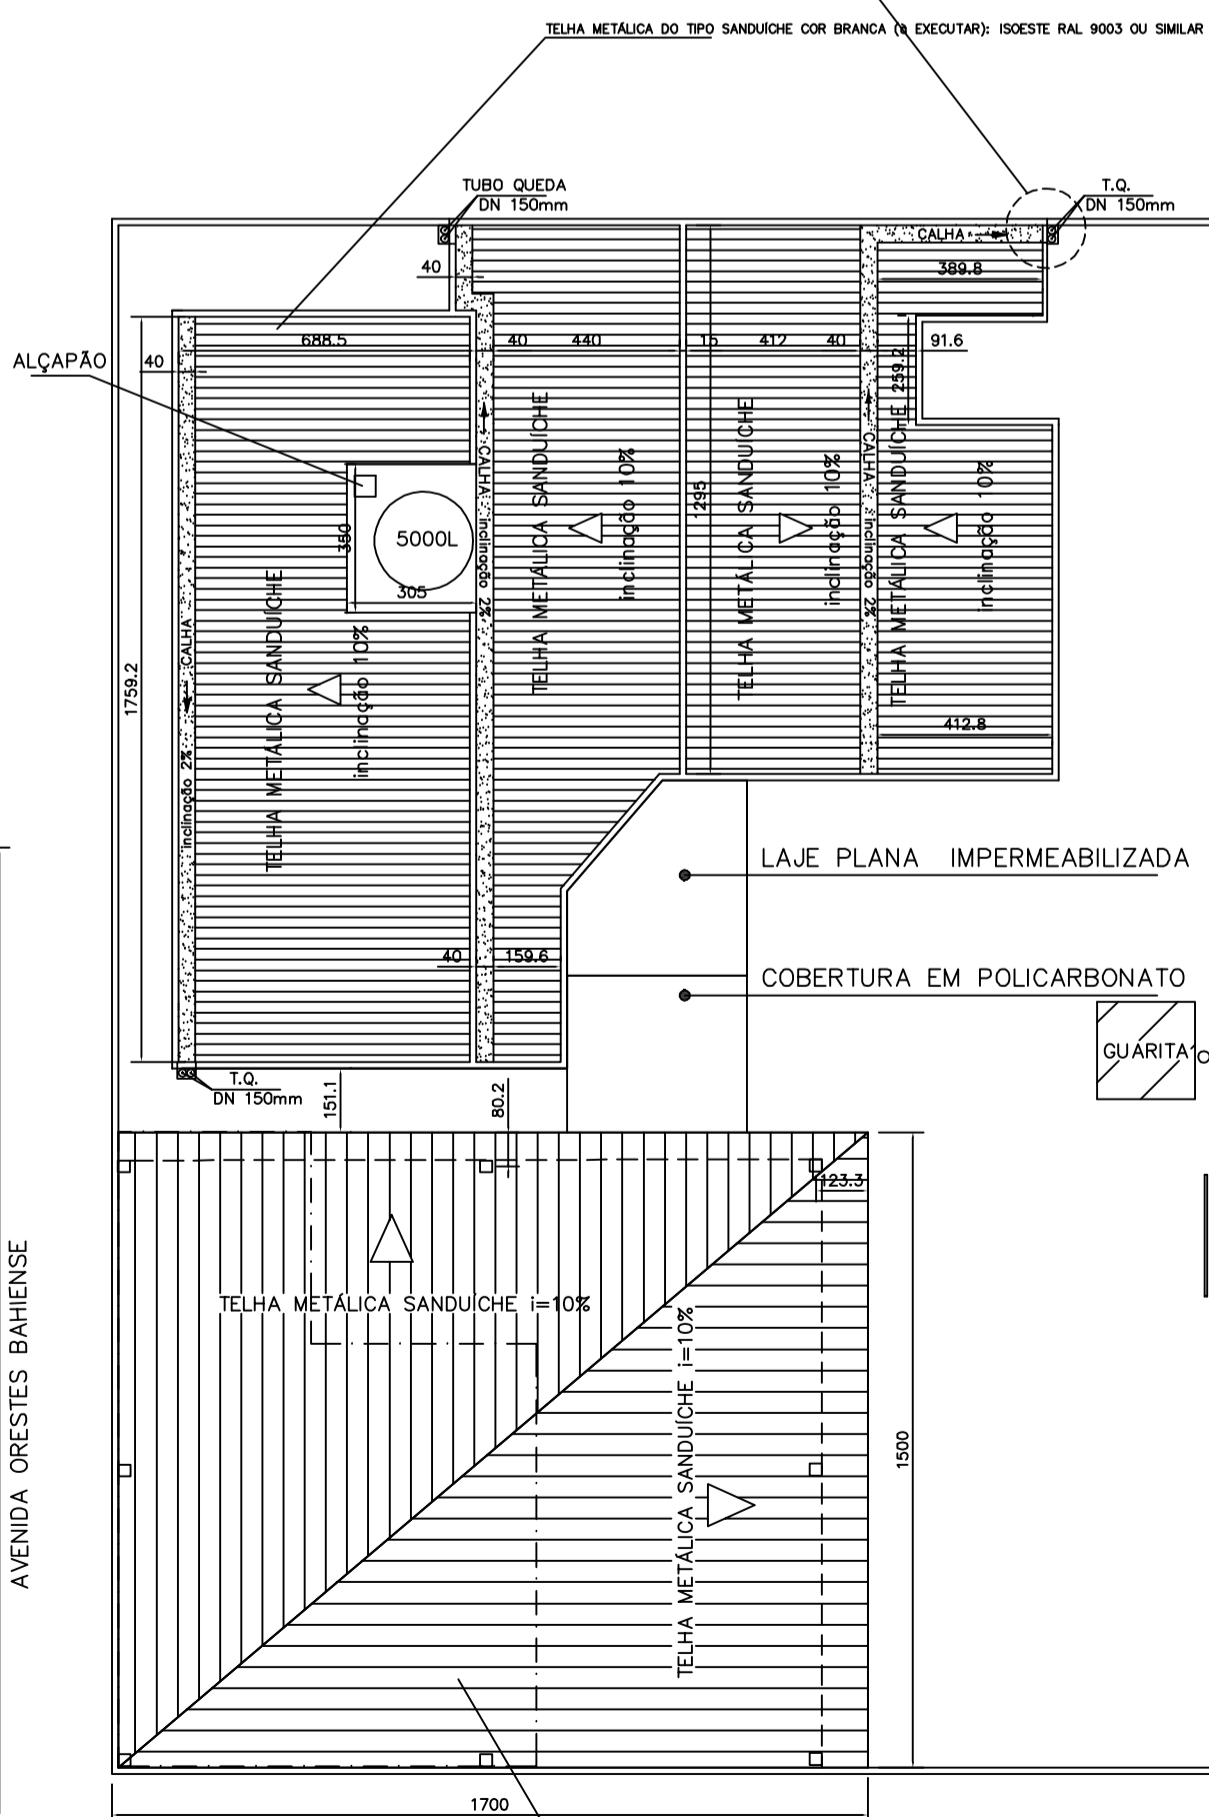


PLANTA DE COBERTURA  
ESCALA 1 : 125

PMPK	PREFEITURA MUNICIPAL DE PRESIDENTE KENNEDY	
	SECRETARIA MUNICIPAL DE OBRAS	
PROJETO ARQUITETÔNICO PARA REFORMA E AMPLIAÇÃO DE CASA DE APOIO		
LOCAL : AVENIDA ORESTES BAIHENSE - SEDE - PRESIDENTE KENNEDY - ES		
CONTEÚDO:	PLANTA BAIXA FACHADA COBERTURA CORTE AA, BB PLANTA DE SITUAÇÃO	DATA: OUTUBRO / 2018
FOLHA:	ADMINISTRAÇÃO	RESPONSÁVEL TÉCNICO:
1/2	AMANDA QUINTA BANGEL PREFEITA MUNICIPAL	

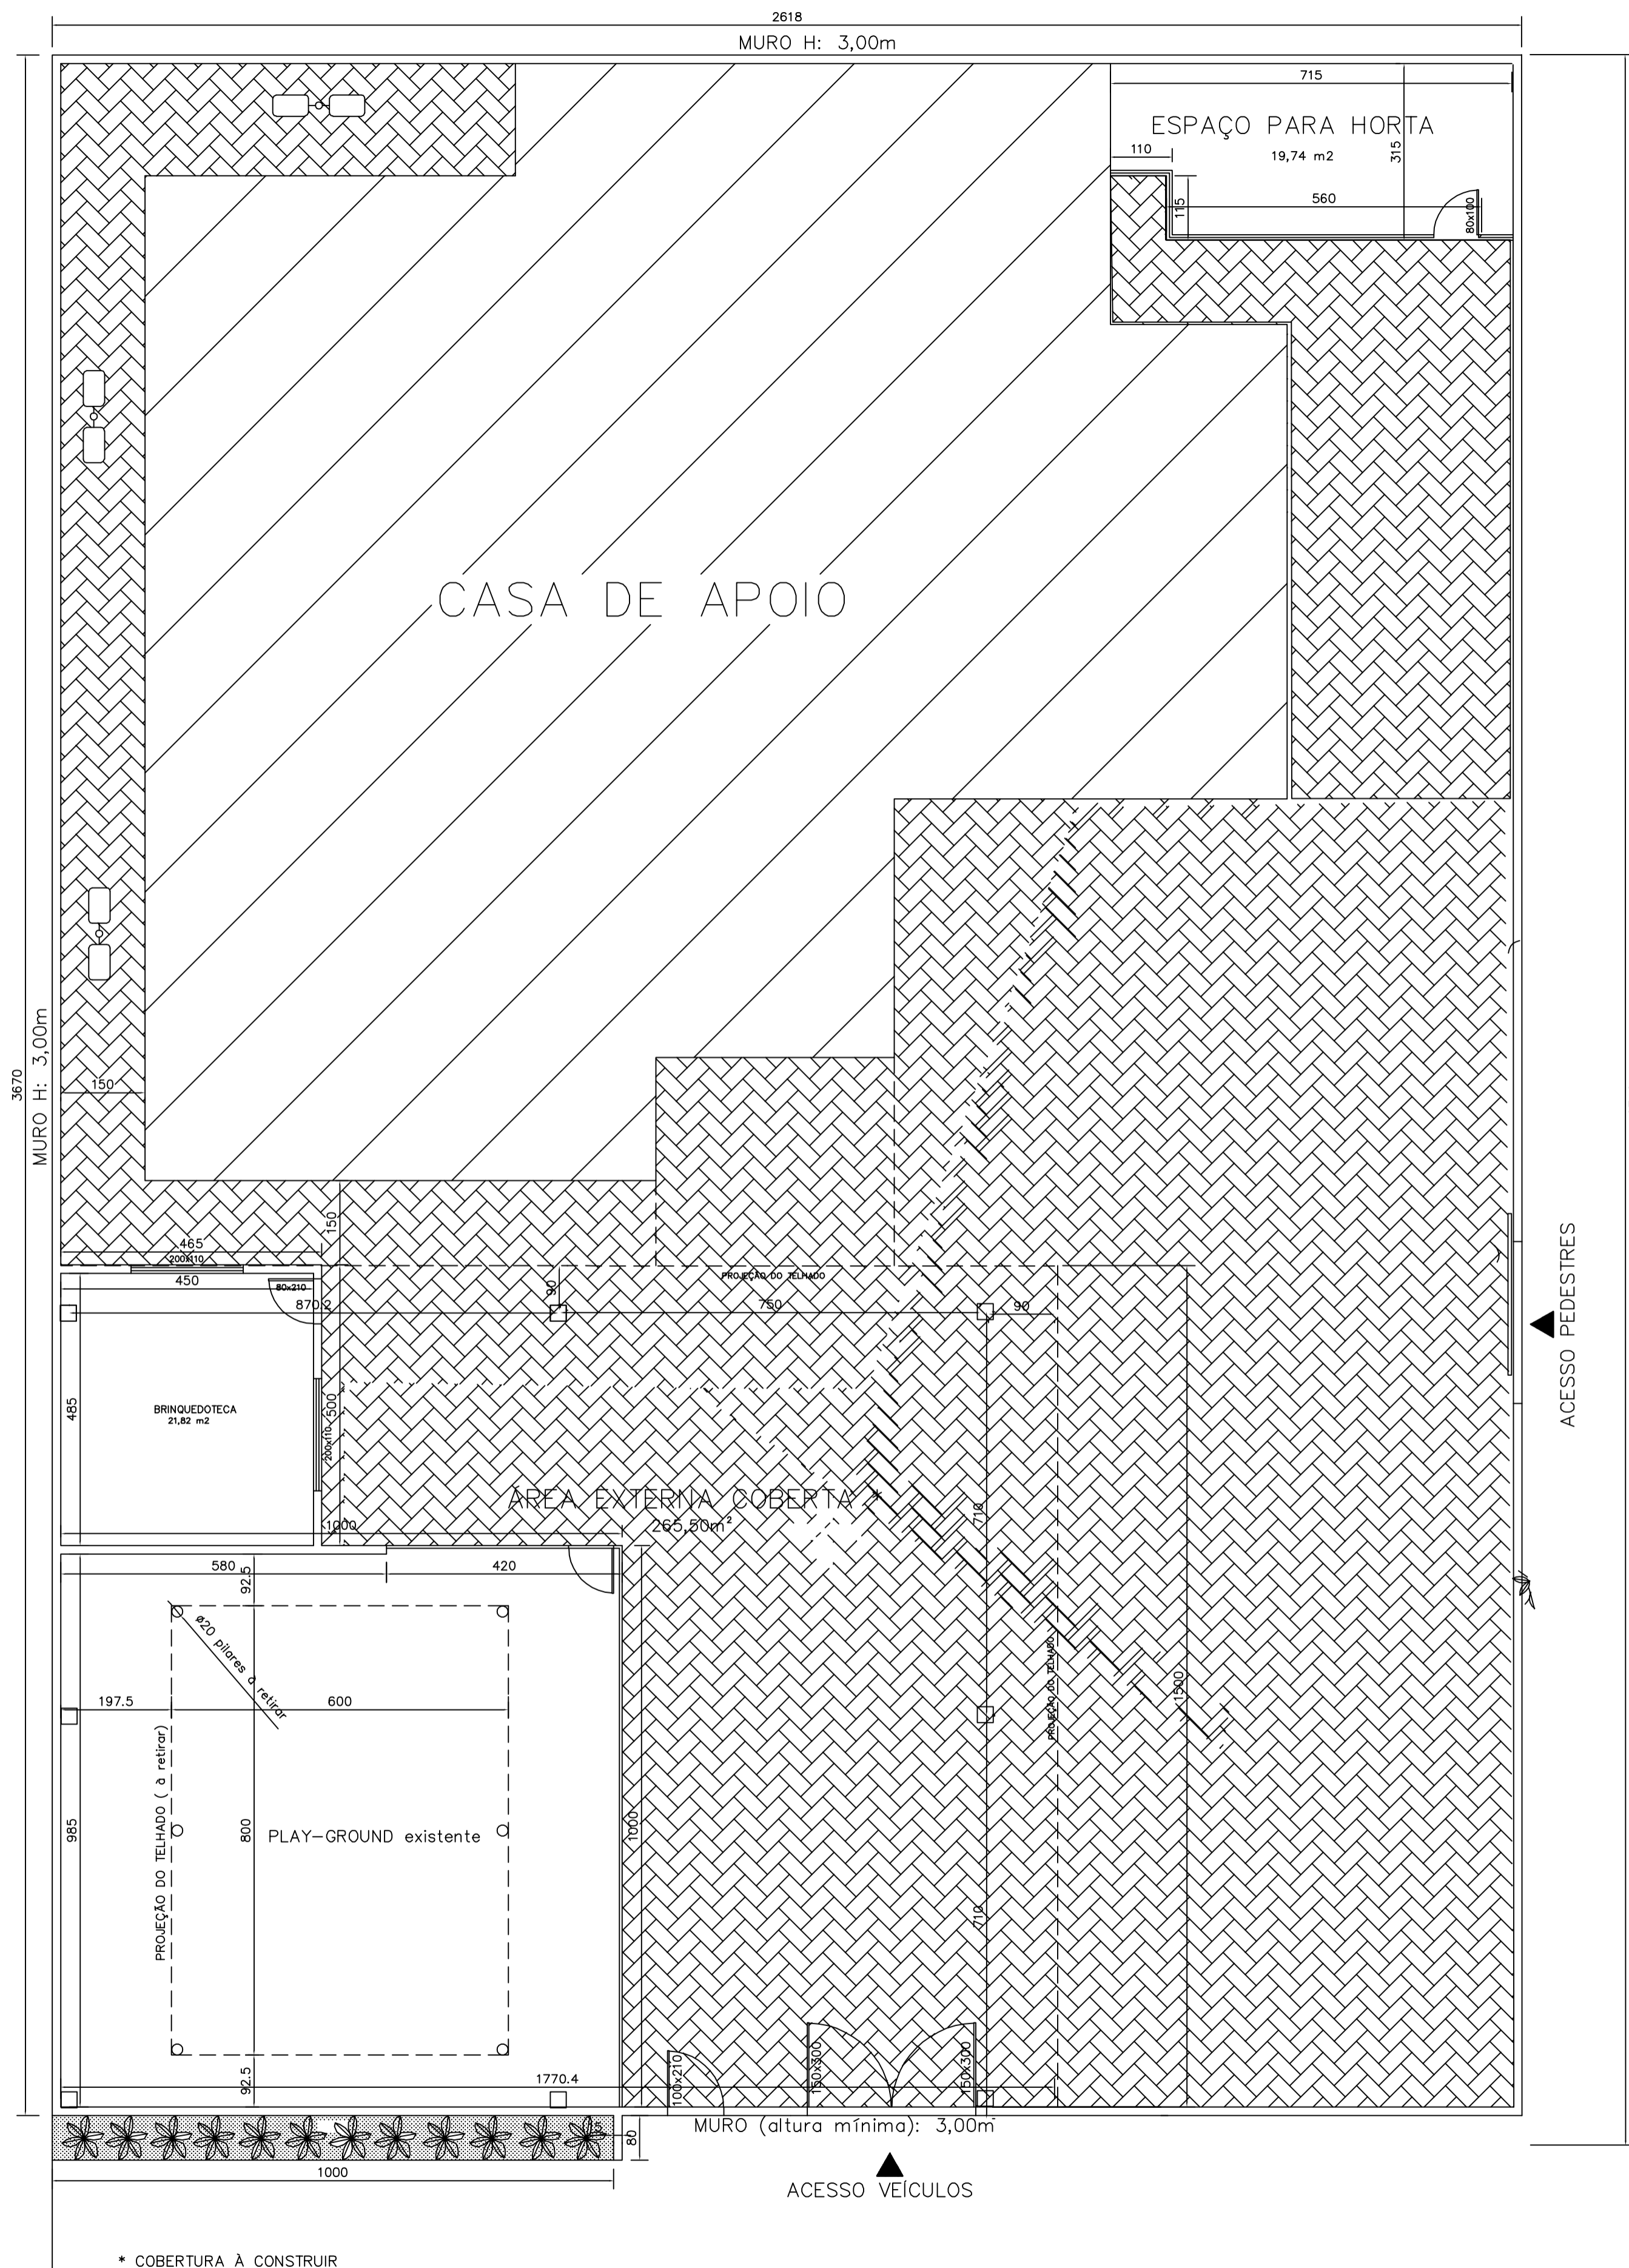


PLANTA BAIXA (ÁREA EXTERNA COBERTA)  
ESCALA 1 : 75

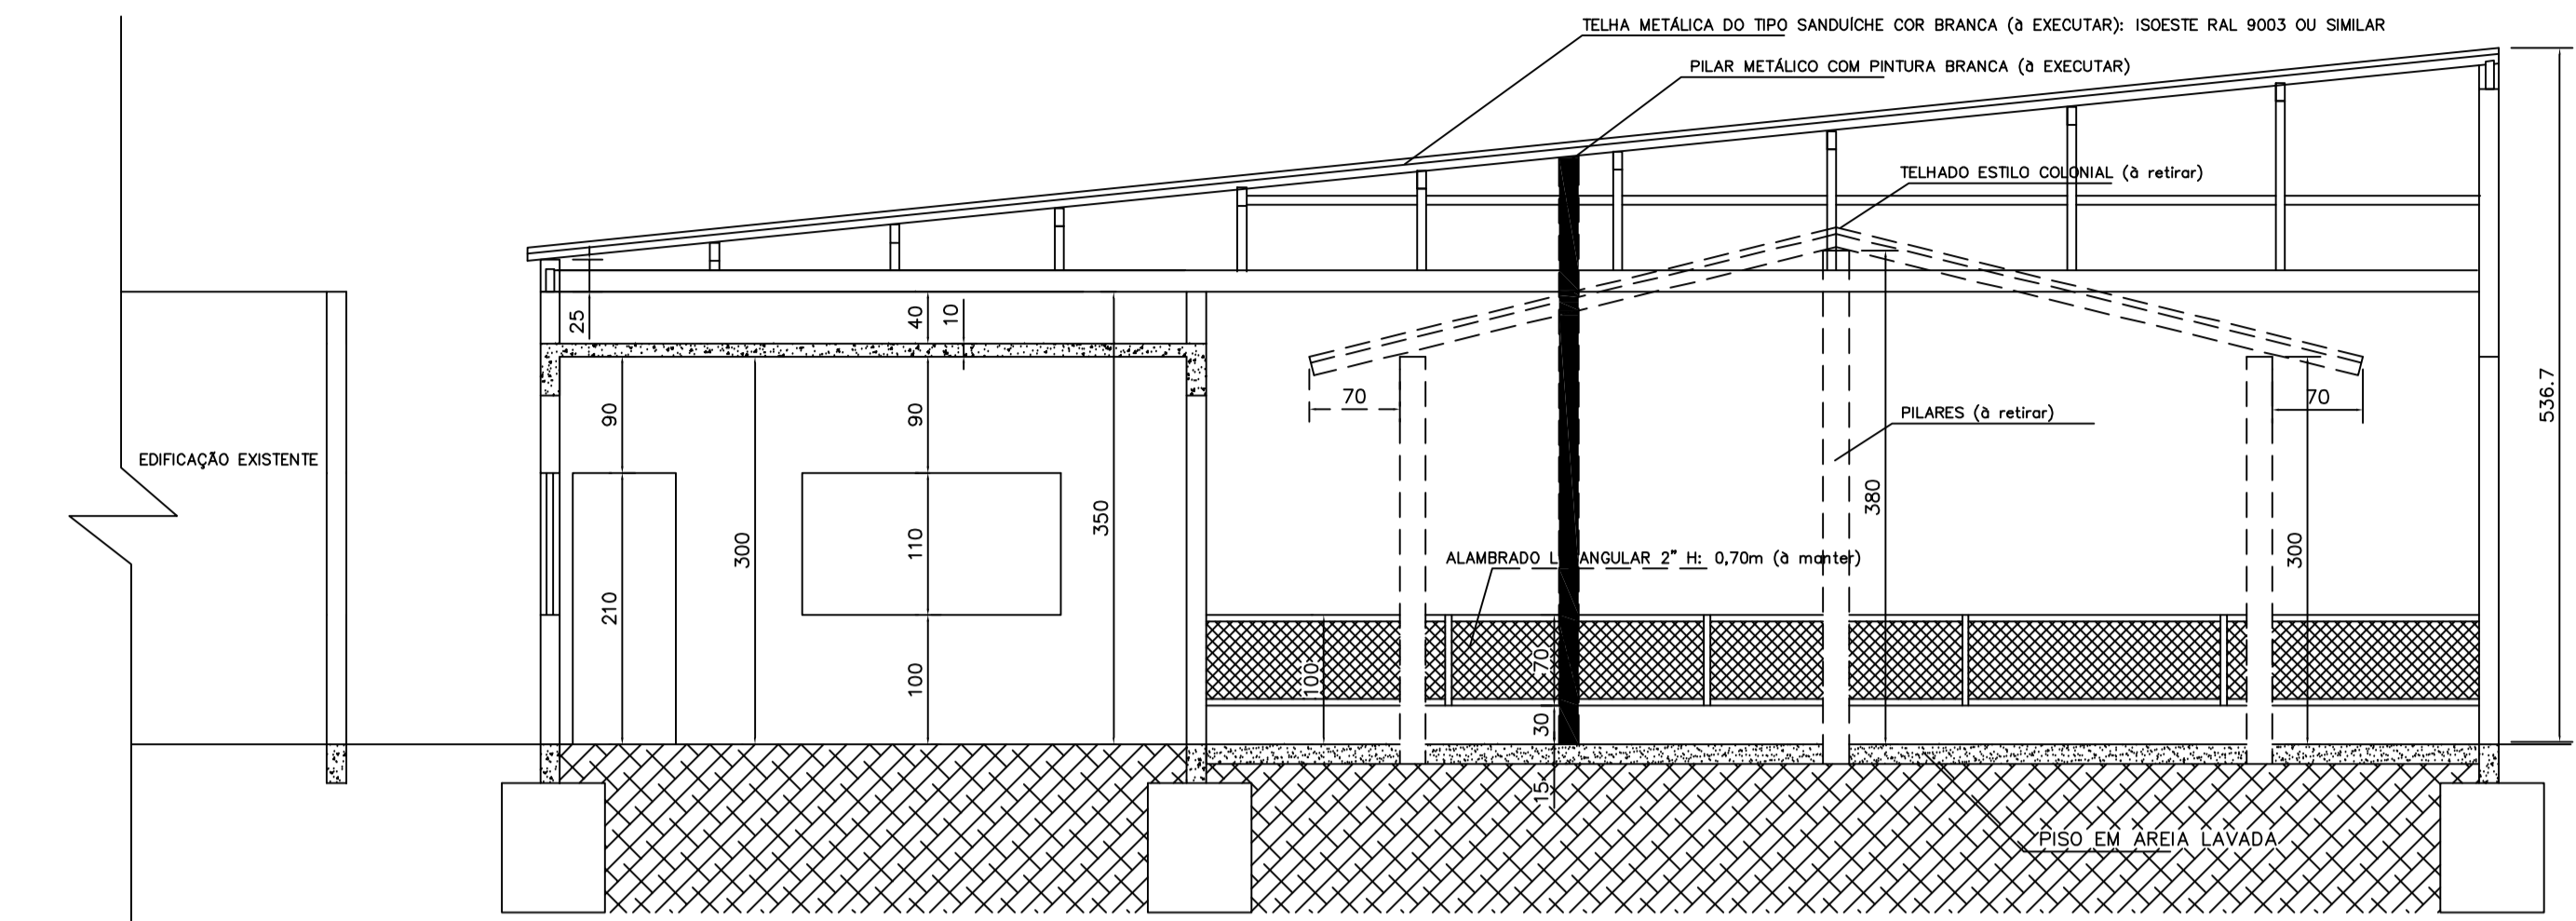

CORTE AA  
ESCALA 1 : 50

- LEGENDA**
- PAV'S NA COR VERMELHA MODELO ONDINHA
  - AREIA LAVADA

**NOTA:**  
A EXECUÇÃO DA COBERTURA DA ÁREA EXTERNA DEVERÁ SER PRECEDIDA DE CÁLCULO ESTRUTURAL PARA A SUA ESTRUTURA

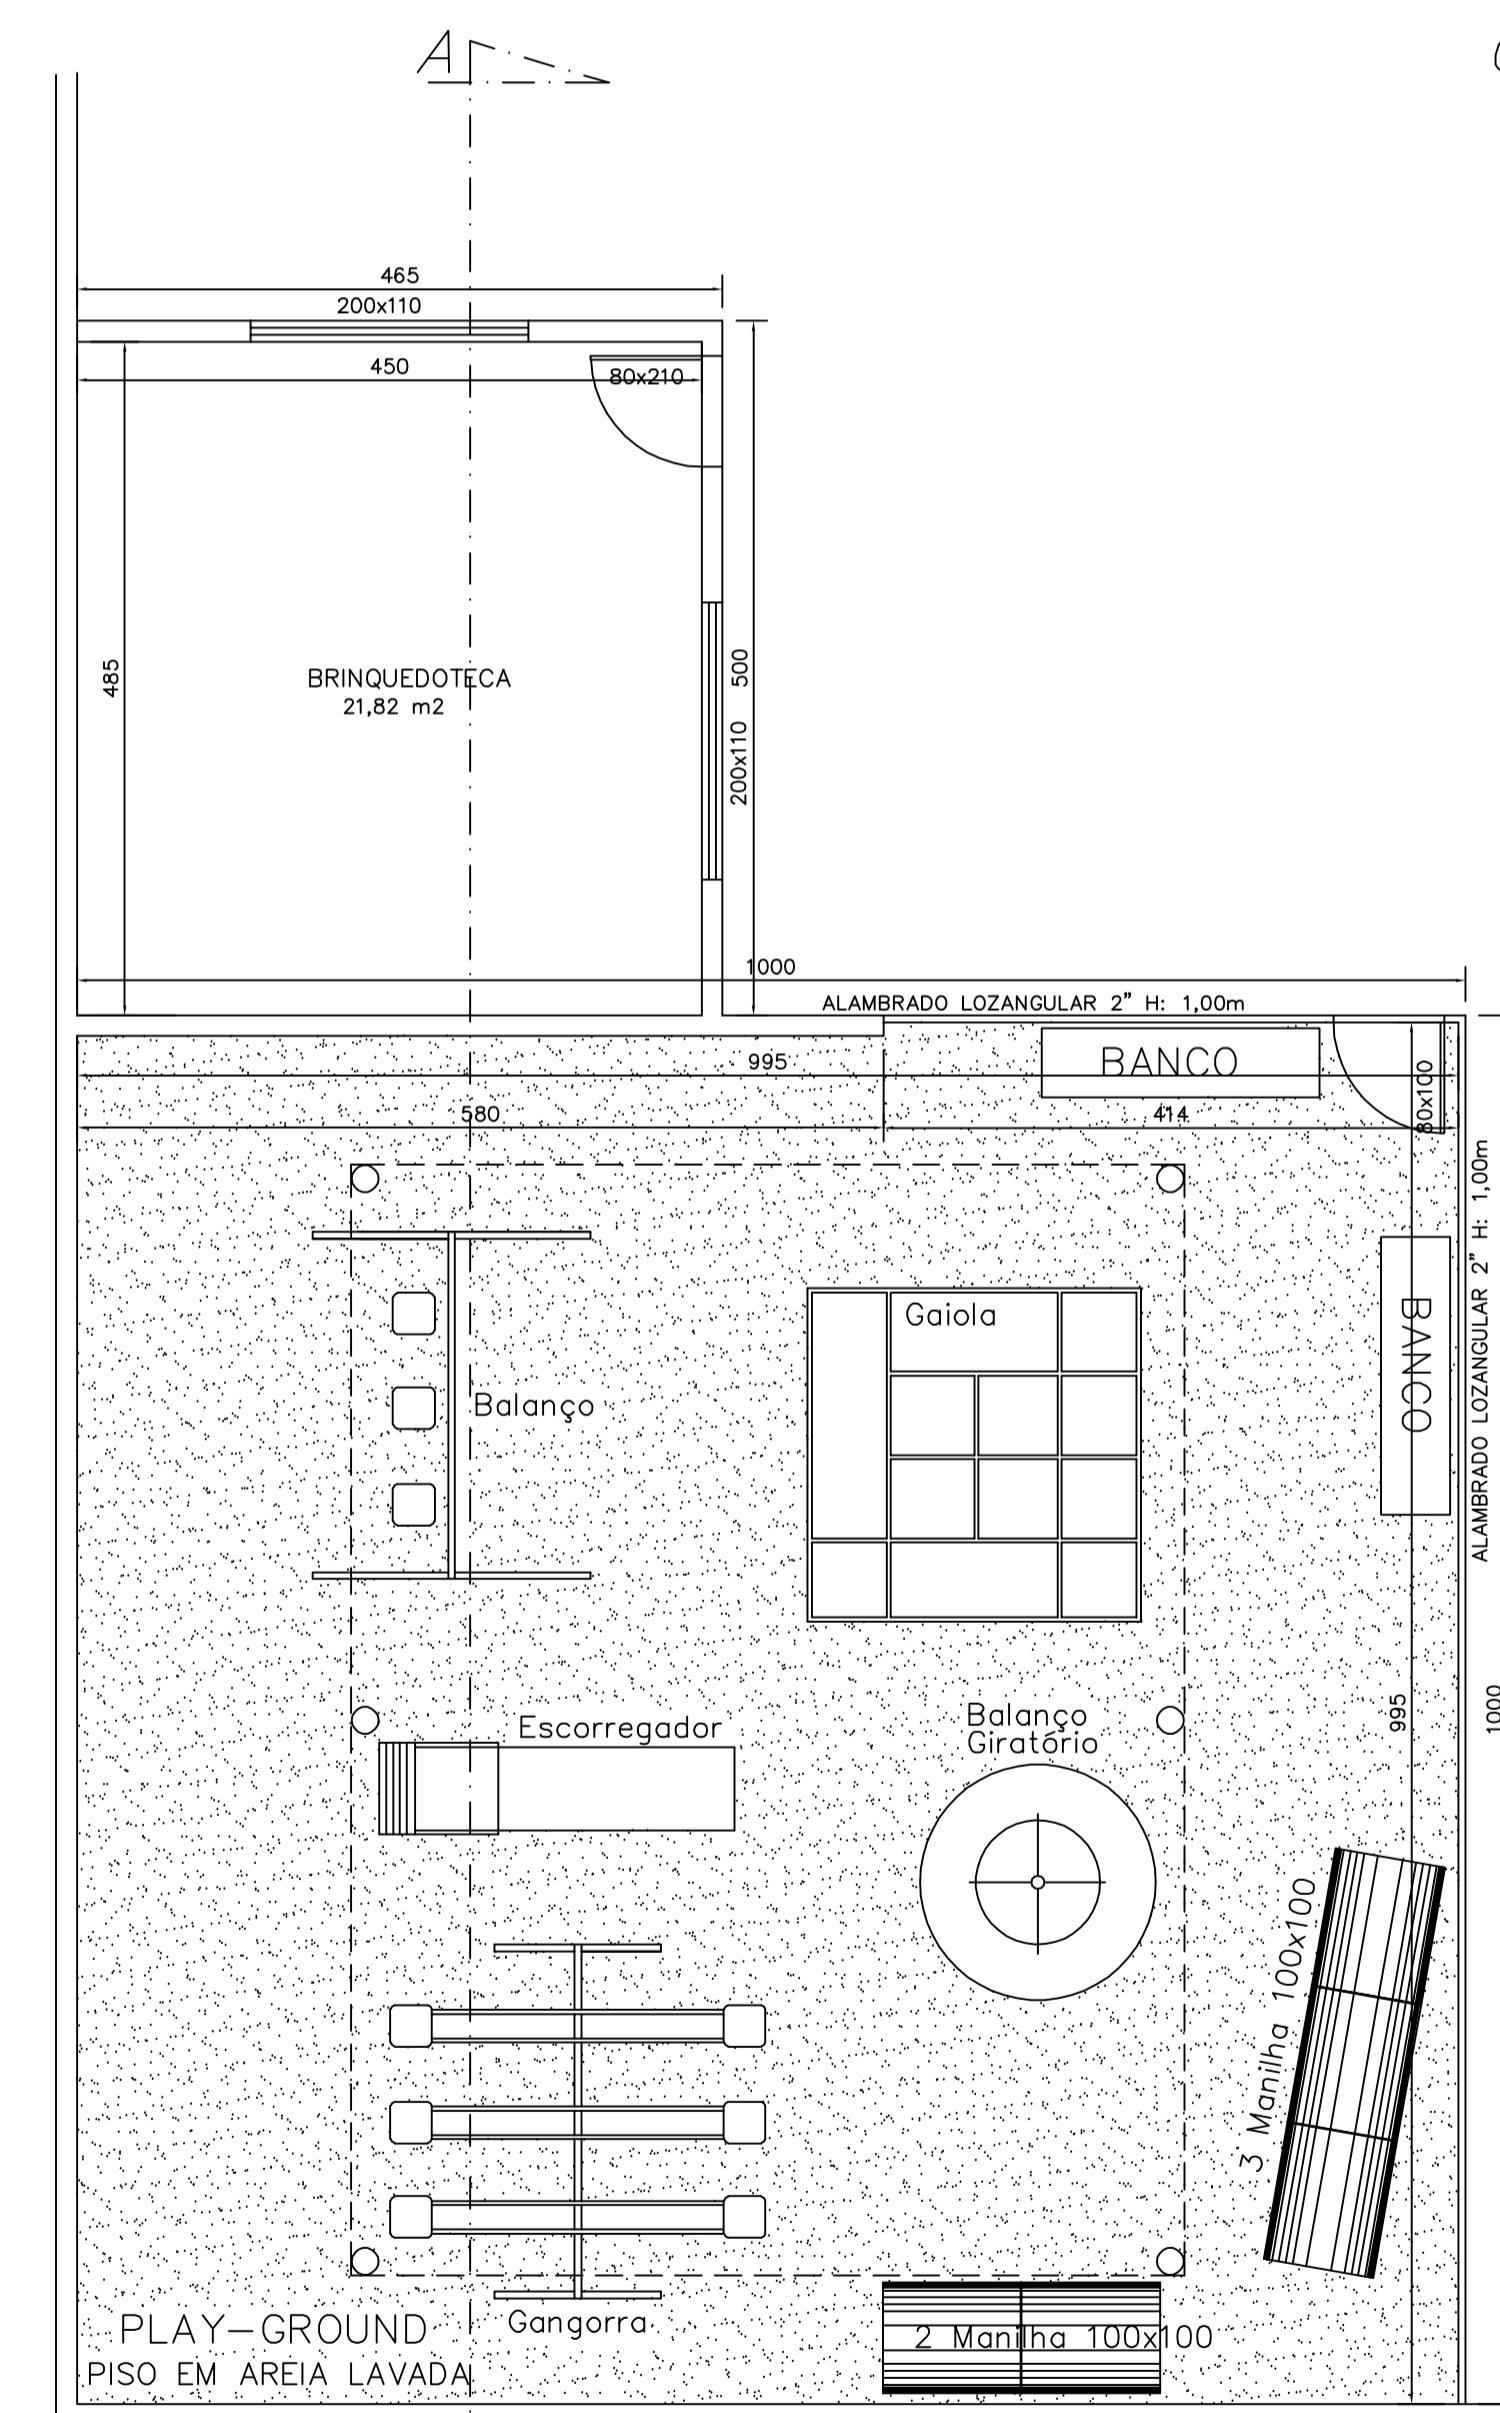

PLANTA BAIXA DO PLAY E BRINQUEDOTECA  
ESCALA 1 : 50

PMPK PREFEITURA MUNICIPAL DE PRESIDENTE KENNEDY	
SECRETARIA MUNICIPAL DE OBRAS	
PROJETO ARQUITETÔNICO PARA REFORMA E AMPLIAÇÃO DA CASA DE APOIO	
LOCAL : AVENIDA ORESTES BAIENSE, SEDE - PRESIDENTE KENNEDY -ES	
CONTEUDO: PLANTA DE SITUAÇÃO / LAYOUT PLANTA BAIXA DO PLAY GROUND E BRINQUEDOTECA CORTE AA	DATA: OUTUBRO / 2018
FOLHA: 2/2	RESPONSÁVEL TÉCNICO: REGINALDO DOS SANTOS QUINTA PREFEITO MUNICIPAL