




ÁREA MOLHADA - ADMINISTRATIVO - PRAÇA SAUDAVEL - MODELOS 1, 2 E 3
ESCALA 1:25

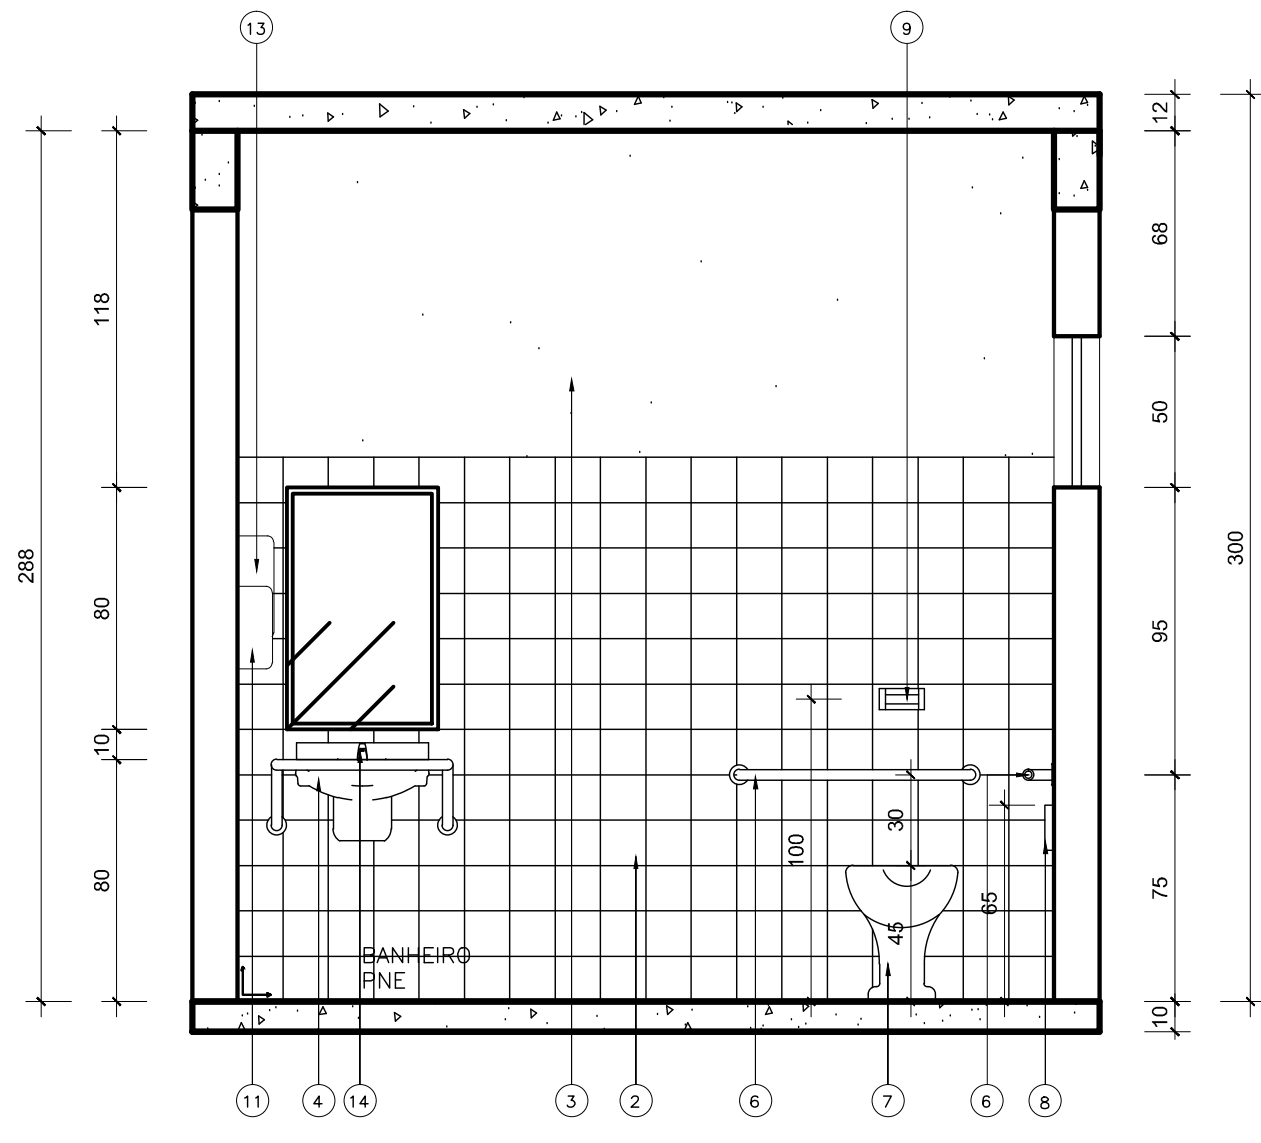


ÁREA MOLHADA - ADMINISTRATIVO - PRAÇA SAUDAVEL - MODELOS 1, 2 E 3
ESCALA 1:25

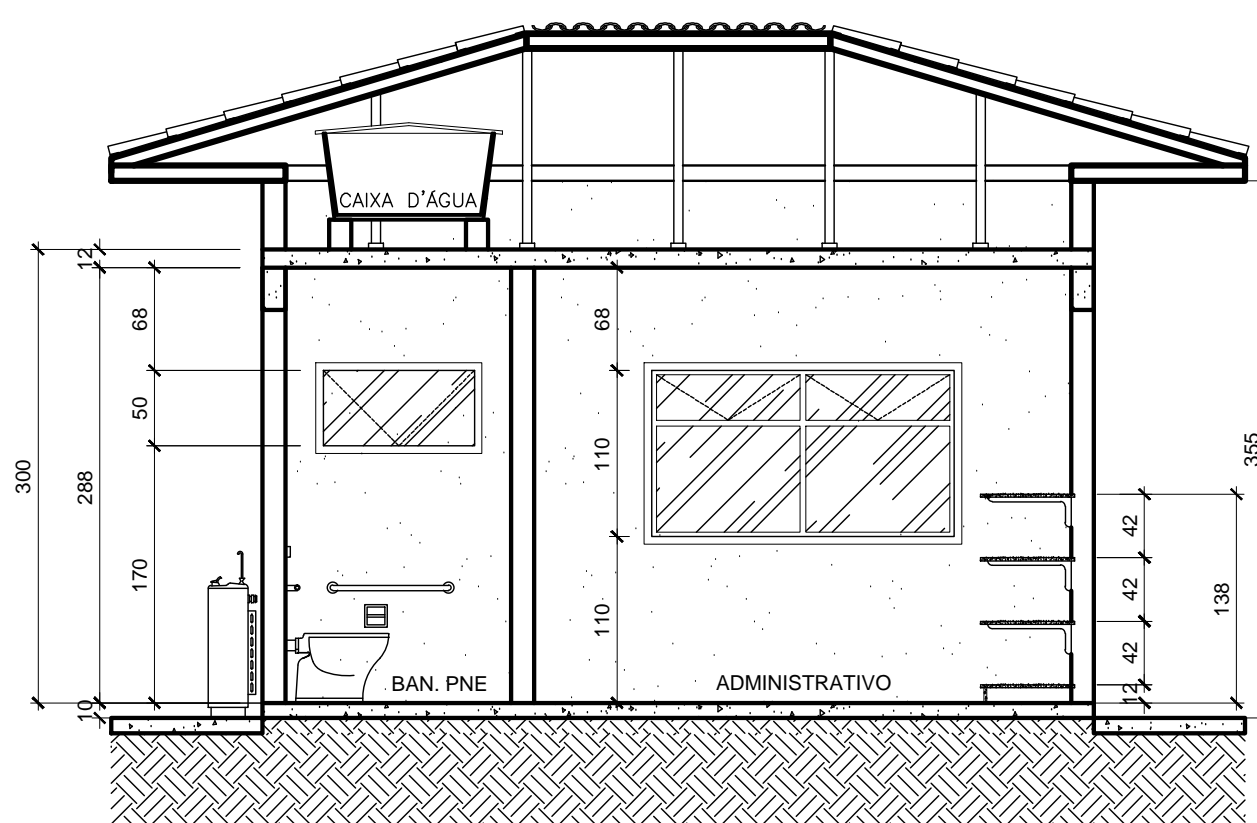


CORTE AA - PRAÇA SAUDAVEL - MODELOS 1, 2 E 3
ESCALA 1:50

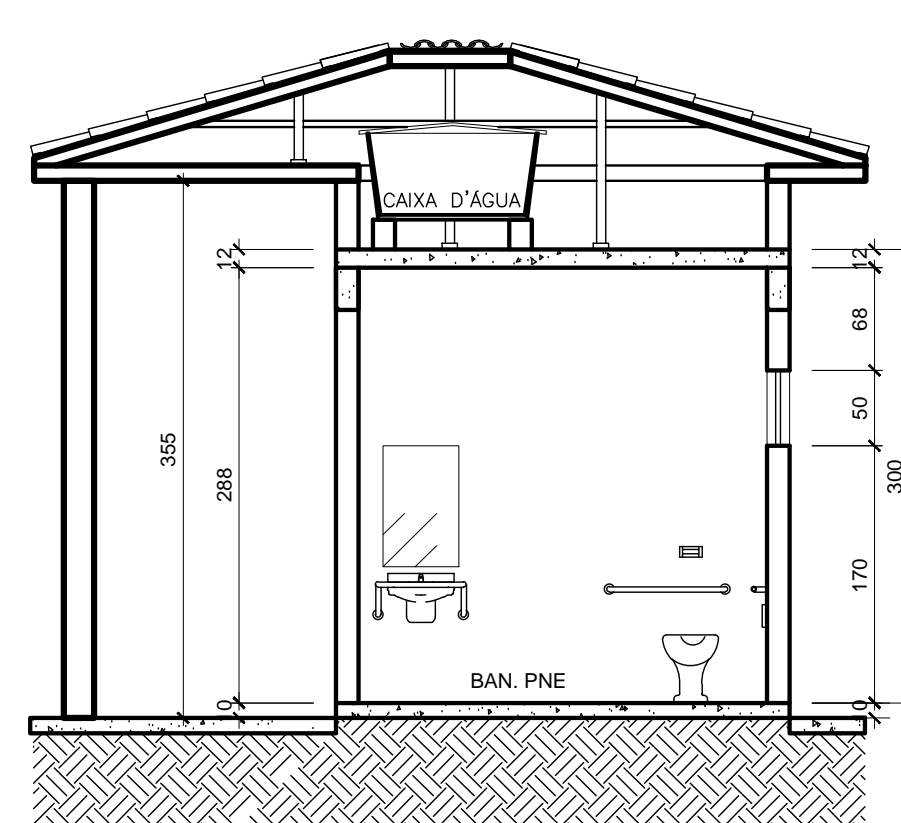


CORTE BB - PRAÇA SAUDAVEL - MODELOS 1, 2 E 3
ESCALA 1:50

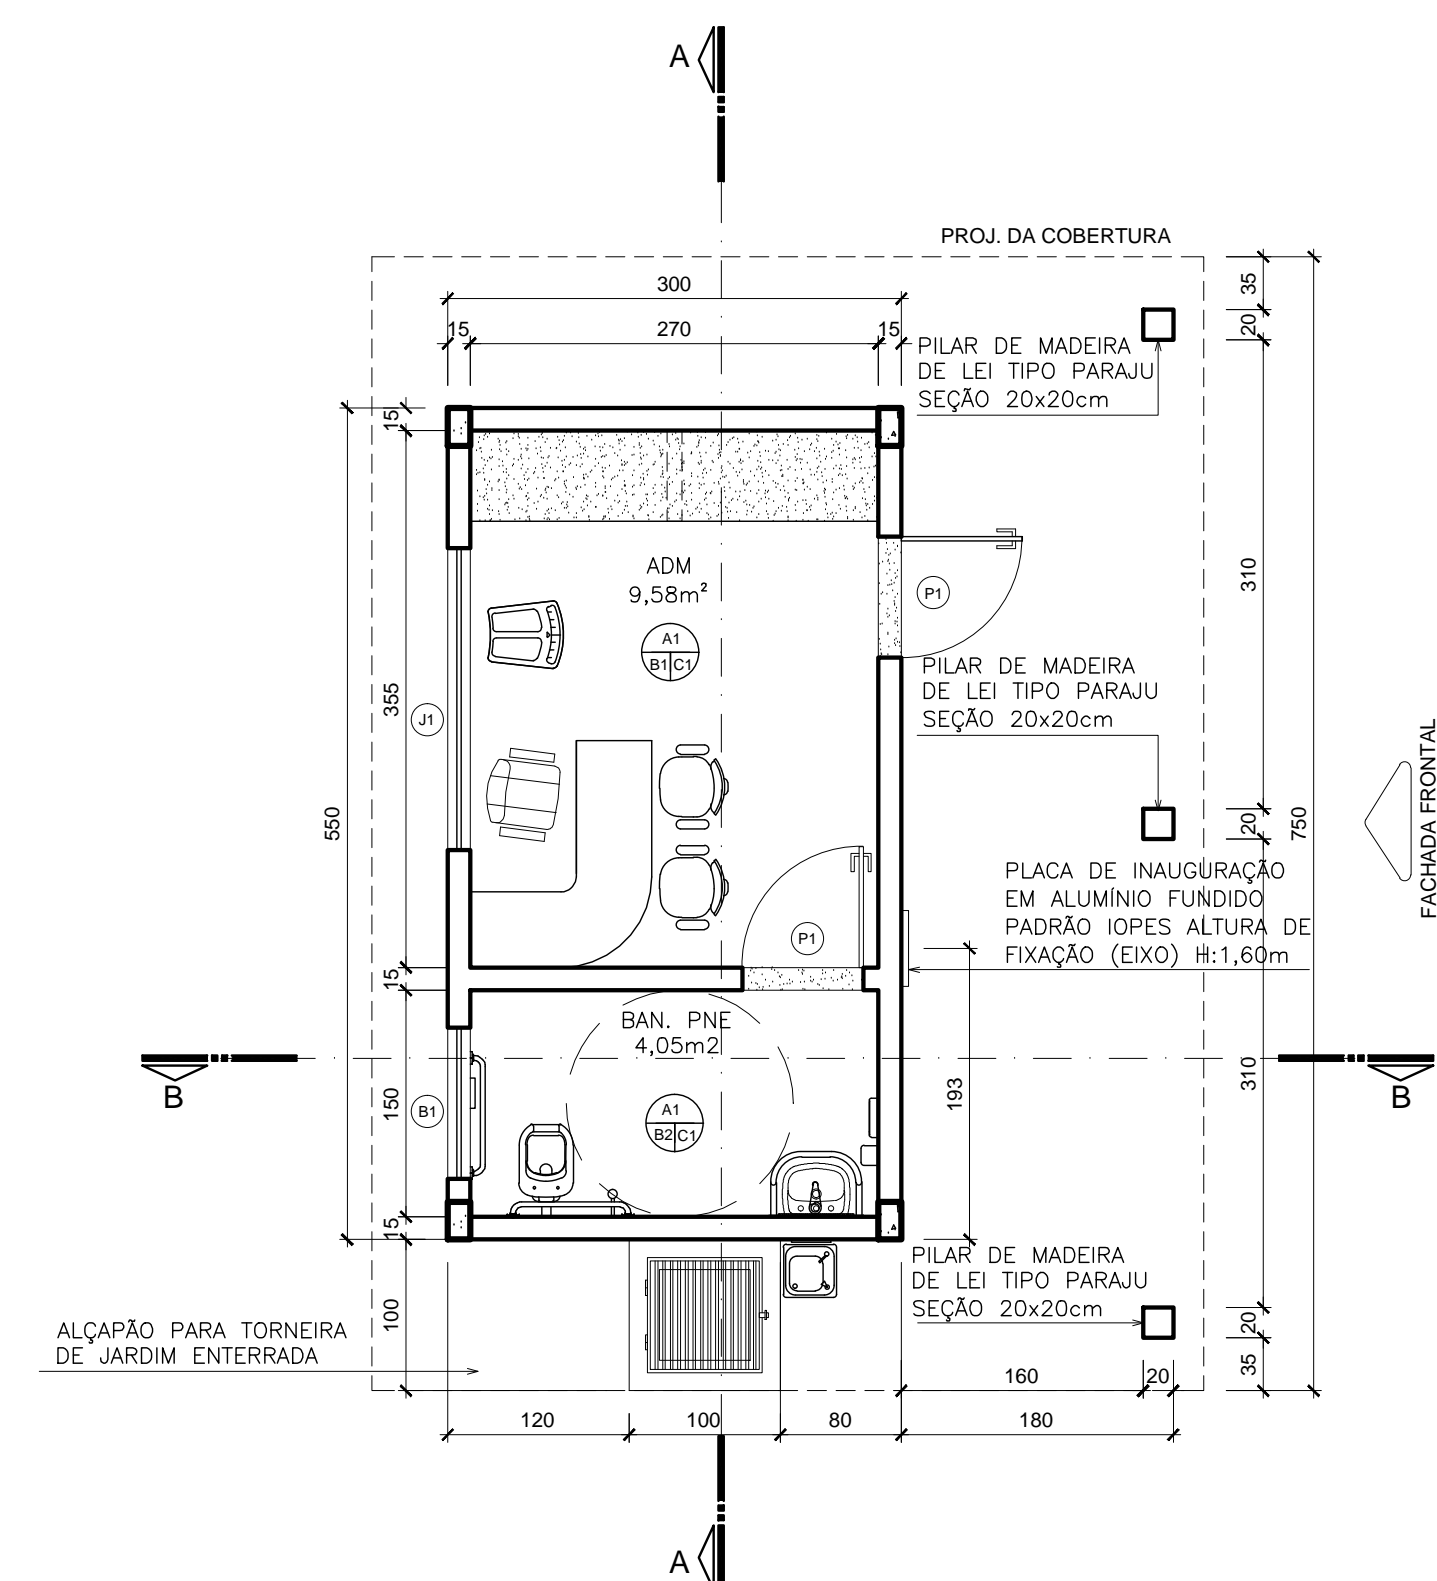


PLANTA BAIXA ADMINISTRATIVO - PRAÇA SAUDAVEL - MODELOS 1, 2 E 3
ESCALA 1:50

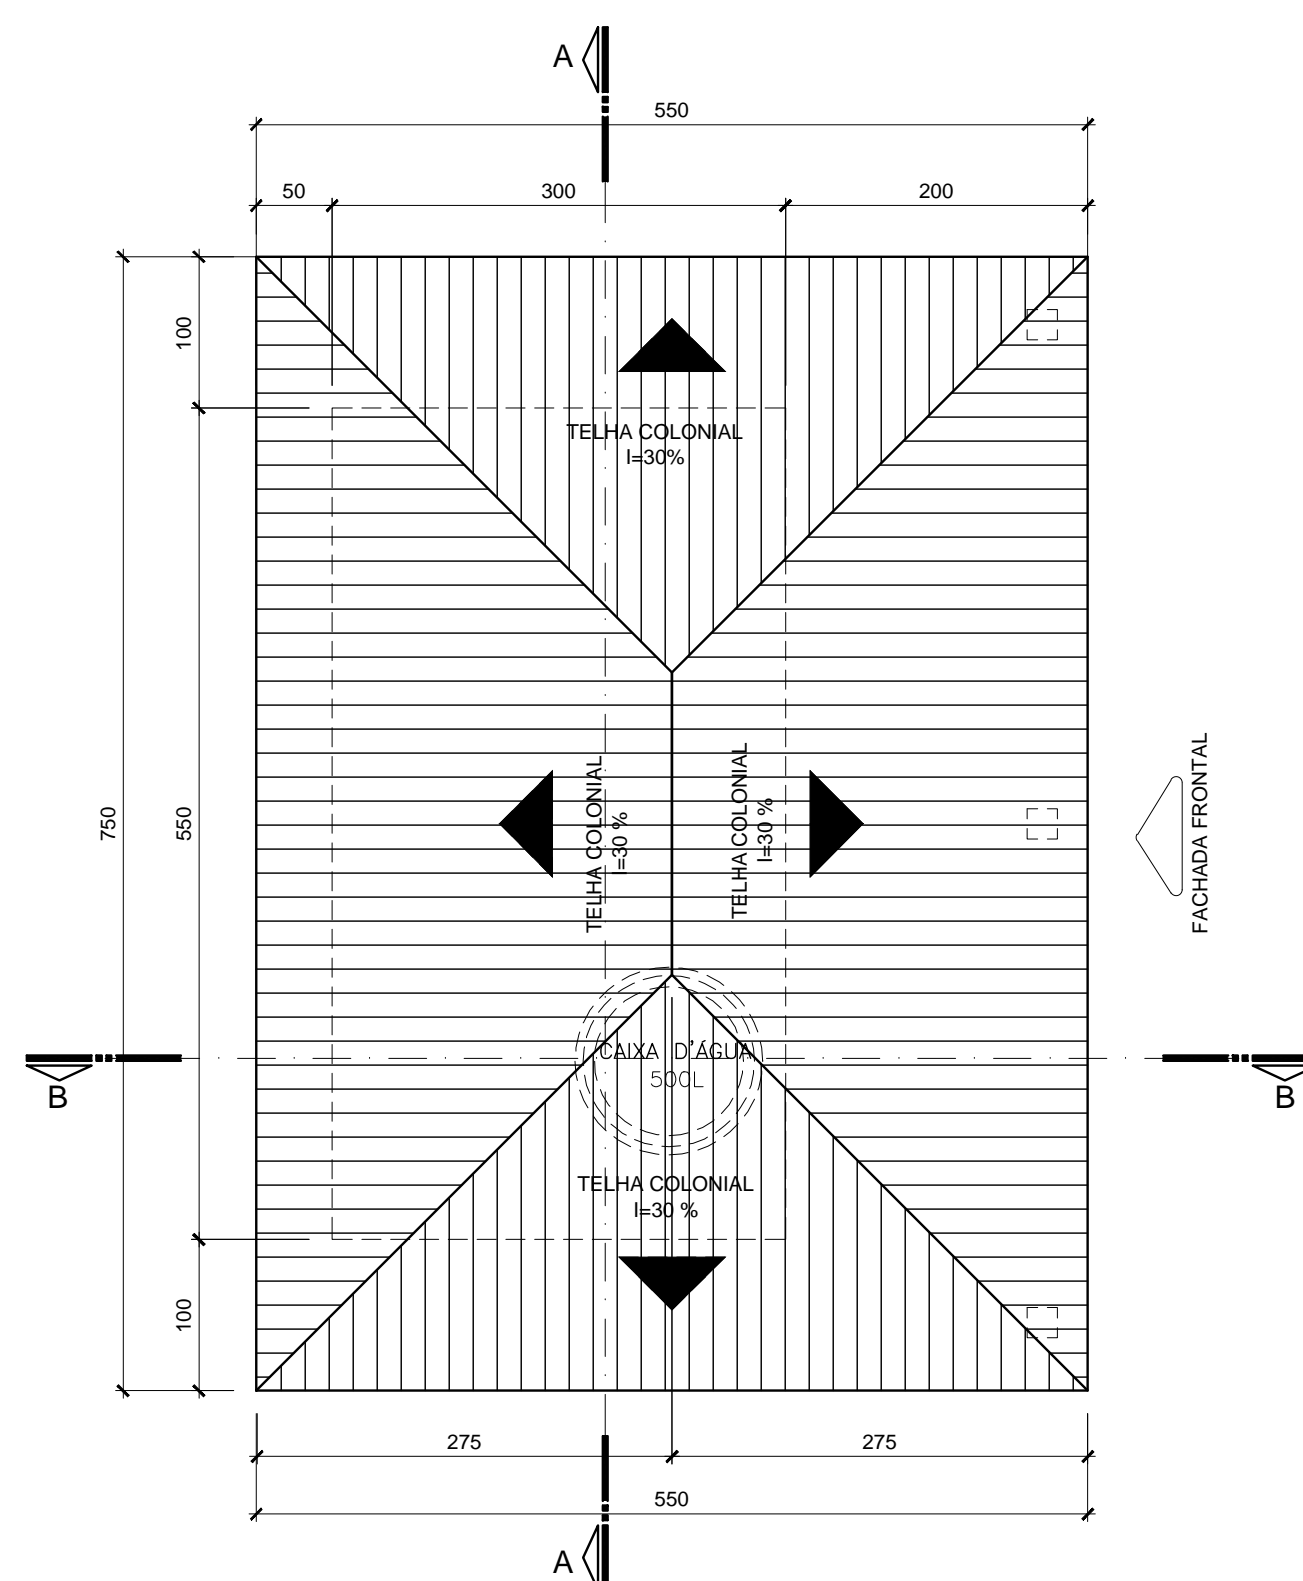

PLANTA DE COBERTURA - PRAÇA SAUDAVEL - MODELOS 1, 2 E 3
ESCALA 1:50

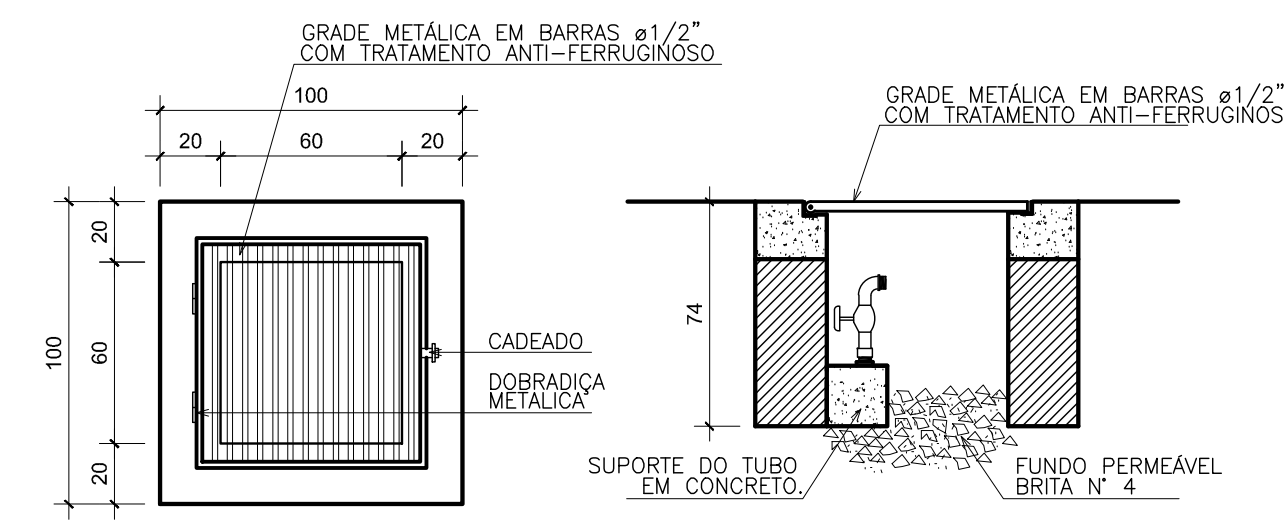

DET. ALÇAPÃO PARA TORNEIRA DE JARDIM ENTERRADA
ESCALA 1:25

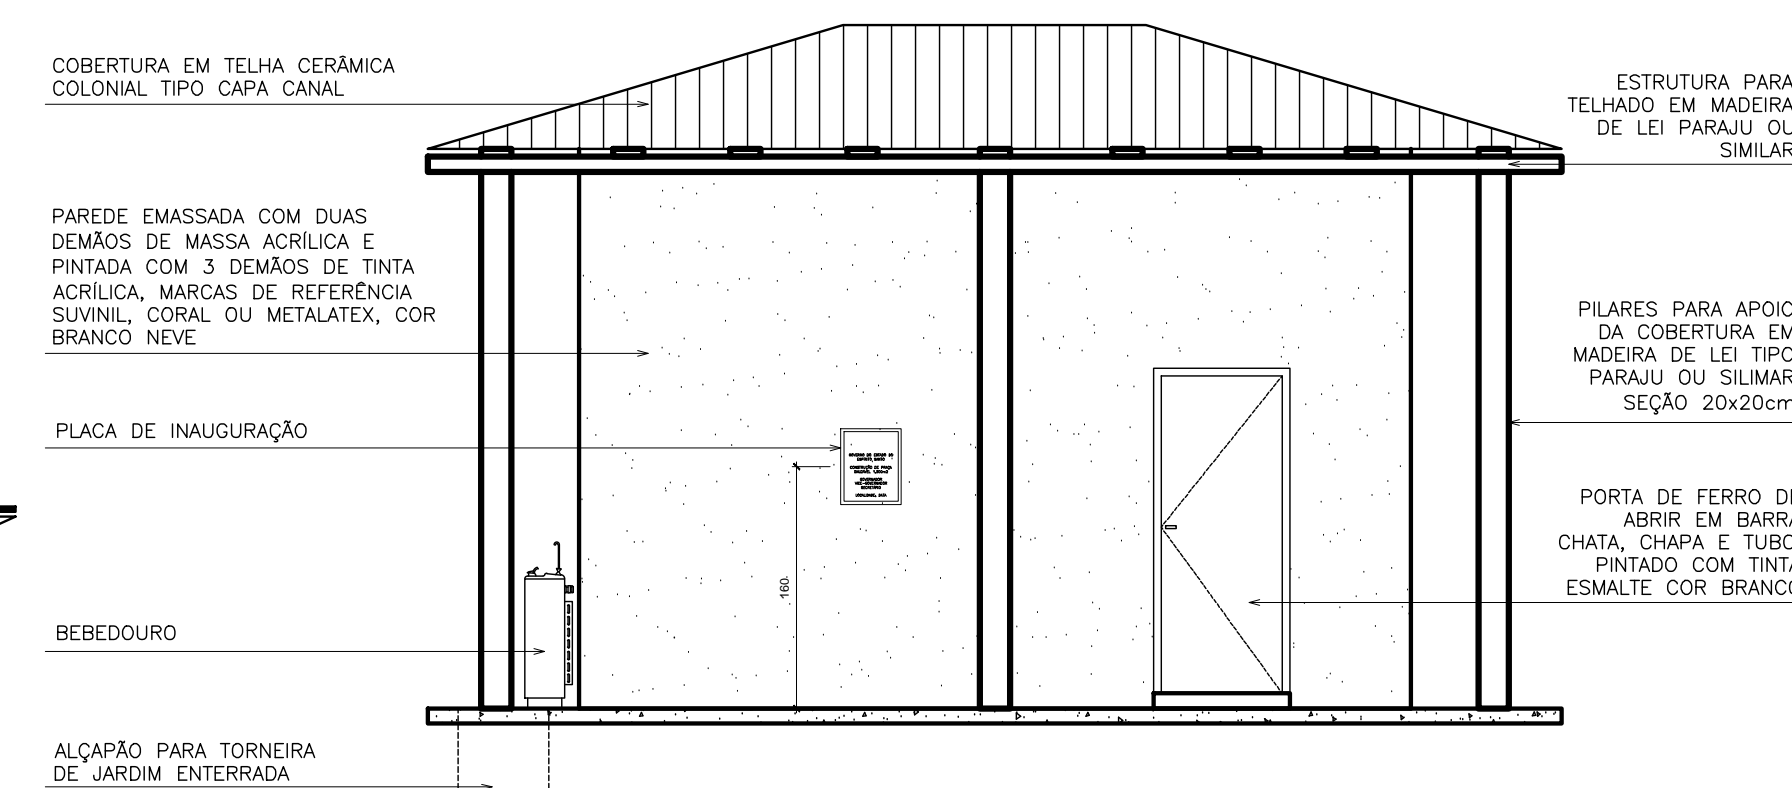

FACHADA PRINCIPAL - PRAÇA SAUDAVEL - MODELOS 1, 2 E 3
ESCALA 1:50

ACABAMENTOS

- A - PISO
- B - PAREDE
- C - TETO

A1 - PISO CERÂMICO 31 X 31CM, PEI 5, CARGO PLUS GRAY, ELIANE OU SIMILAR, ASSENTADO COM ARGAMASSA DE CIMENTO COLANTE INCLUSIVE REJUNTAMENTO.

B1 - ALVENARIA EMASSADA COM 2 DEMÃOS DE MASSA ACRILICA E PINTADA COM 3 DEMÃOS DE TINTA ACRILICA, SUVINIL OU SIMILAR, COR BRANCO NEVE.

B2 - AZULEJO 15x15cm NA COR BRANCO, COLEÇÃO FORMA, ELIANE OU SIMILAR, COM REJUNTE NA COR CINZA CLARO H:1,80M.

C1 - LAJE EMASSADA COM 2 DEMÃOS DE MASSA PVA E PINTADA COM 3 DEMÃOS DE TINTA PVA, SUVINIL OU SIMILAR, COR BRANCO NEVE.

ESPECIFICAÇÃO DE MATERIAIS

1. PISO CERÂMICO 31 X 31CM, PEI 5, CARGO PLUS GRAY, ELIANE OU SIMILAR, ASSENTADO COM ARGAMASSA DE CIMENTO COLANTE INCLUSIVE REJUNTAMENTO.

2. AZULEJO 15x15cm BRILHANTE NA COR BRANCO, COLEÇÃO FORMA, ELIANE OU SIMILAR, COM REJUNTE NA COR CINZA CLARO H:1,80M.

3. PAREDE PINTADA COM 3 DEMÃOS DE TINTA ACRILICA NA COR BRANCO NEVE SUVINIL OU SIMILAR.

4. LAVATÓRIO COM COLINA SUSPensa, COR BRANCA, LINHA VOGUE PLUS, REF.: LS10-C510 - DECA OU EQUIVALENTE.

5. DUCHA HIGIÊNICA MANUAL, ACQUA JET, LINHA AQUARIUS, COM REGISTRO REF.: C2195 - FABRIMAR OU EQUIVALENTE.

6. BARRA DE APOIO EM TUBO INOX 304 Ø 11/2", POLIDO COM FLANGES E PARAFUSOS DE FIXAÇÃO

7. BACIA SANITÁRIA ESPECIAL NA COR BRANCA, INCLUINDO ASSENTO EM POLIESTER ALMOFADADO E ACESSÓRIOS, LINHA VOGUE PLUS CONFORTO, REF.: PS1 - DECA OU EQUIVALENTE.

8. PAPELEIRA DE EMBUTIR, 15x15cm NA COR BRANCA, REF.: A480 - DECA OU EQUIVALENTE.

9. VÁLVULA DE DESCARGA COM CANOPLA CROMADA DE 32mm (1 1/4") - DECA OU EQUIVALENTE

10. ESPELHO EM CRISTAL 4MM, BISOTADO, 80X 50CM FIXADO COM 80740 FRANCÊS, METAL CROMADO, REF.: 8TF02, FIXIL OU SIMILAR, FIXADO COM BUCHA DE NYLON Nº 8 E PARAFUSO DE ROSCA SUBERBA S6

11. PORTA SABONETE LÍQUIDO COM PARAFUSO E BUCHAS DE FIXAÇÃO

12. SUPORTE DE APOIO EM TUBO INOX 304 Ø11/2", POLIDO COM FLANGES E PARAFUSOS DE FIXAÇÃO

13. PORTA PAPEL TOALHA EM INOX, REF.: 2076-C - DECA OU SIMILAR

14. TORNEIRA PARA LAVATÓRIO LINHA ACQUAPRESS CROMADA REF.: 1180 - FABRIMAR OU EQUIVALENTE

| QUADRO DE ESQUADRIAS | | | |
|----------------------|--------------------|---|--------|
| TIPO | (Larg.xAlt.xProf.) | DESCRIÇÃO | QUANT. |
| PORTAS: | | | |
| P1 | 80x210 | PORTÃO DE FERRO DE ABRIR EM BARRA CHATA, CHAPA E TUBO, PINTADO COM TINTA ESMALTE COR BRANCO | 02 |
| JANELAS: | | | |
| J1 | 200x110x100 | JANELA DE CORRER EM ALUMÍNIO ANODIZADO NATURAL, COM VIDRO LISO INCOLOR DE 4mm | 01 |
| BASCULAS: | | | |
| B1 | 100x50x160 | BÁSCULA MÁXIM-AR EM ALUMÍNIO ANODIZADO NATURAL, COM VIDRO MINI-BORAL DE 4mm | 01 |



AUTORIA: **UF** PLANEJAMENTO E CONSULTORIA
 AUTOR DO PROJETO: ELISSA MARIA MARCHIORI FRINHANHI Arq. - CREA 2548-1/ES
 CO-AUTOR DO PROJETO: ANA CAROLINA GONÇALVES NOGUEIRA Arq. - CREA 024989-D/ES
 COORDENAÇÃO: MARGARET SIEGLE Arq. - CREA 4522-D/ES

GOVERNO DO ESTADO SECRETARIA DE ESTADO DE ESPORTES E LAZER - SESPORT PRAÇA SAUDÁVEL MODELO 1
 PROJETO DE ARQUITETURA E URBANISMO

ESCALA: INDICADA FORMATO: A1 DATA: SETEMBRO/2013 REVISÃO: REV.04
 DESCRIÇÃO: PLANTA BAIXA, CORTES, VISTA E DETALHAMENTO ADMINISTRATIVO ÁREAS: CONSTRUÇÃO: 1.500,00m² CALÇADA: 336,00m² AMPLIAÇÃO: FÓLHA: 08
 ARQUIVO: TOTAL: 1.836,00m² FÓLHA: 10