




POÇO DE VISITA DA GALERIA L=3,50m
PLANTA BAIXA
ESCALA : 1:25

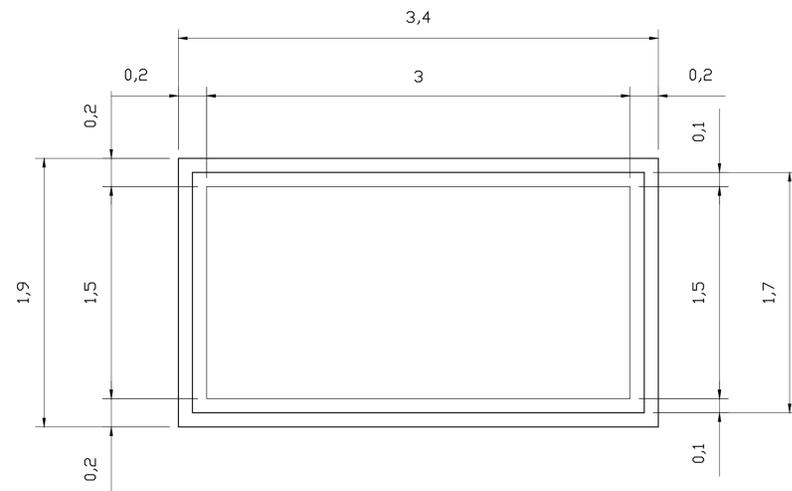


CORTE AA
ESCALA : 1:25

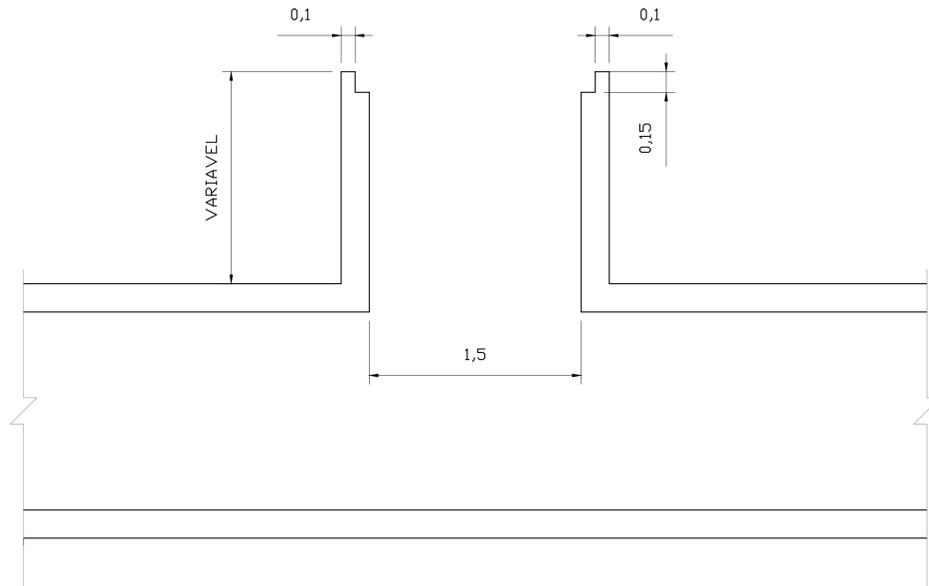


CORTE BB
ESCALA : 1:25

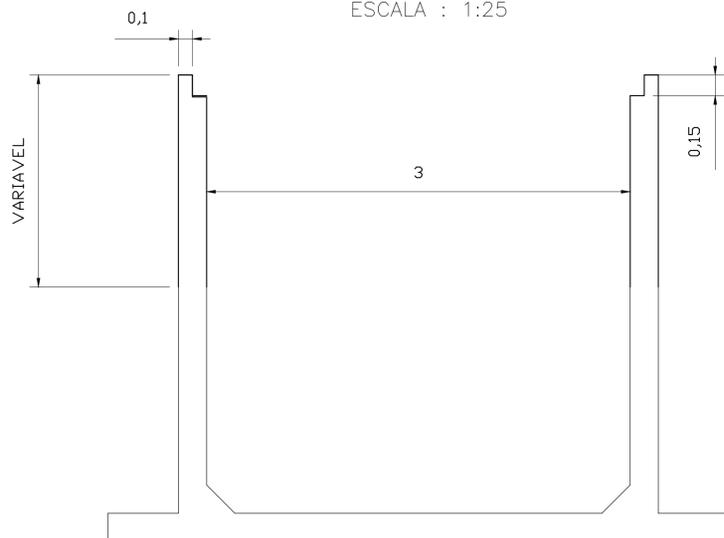


POÇO DE VISITA DA GALERIA L=3,50m
PLANTA BAIXA
ESCALA : 1:25

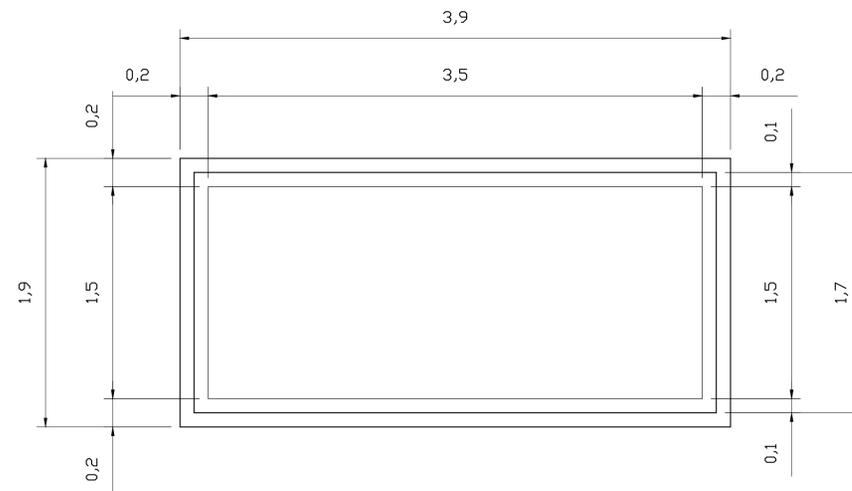

CORTE AA
ESCALA : 1:25

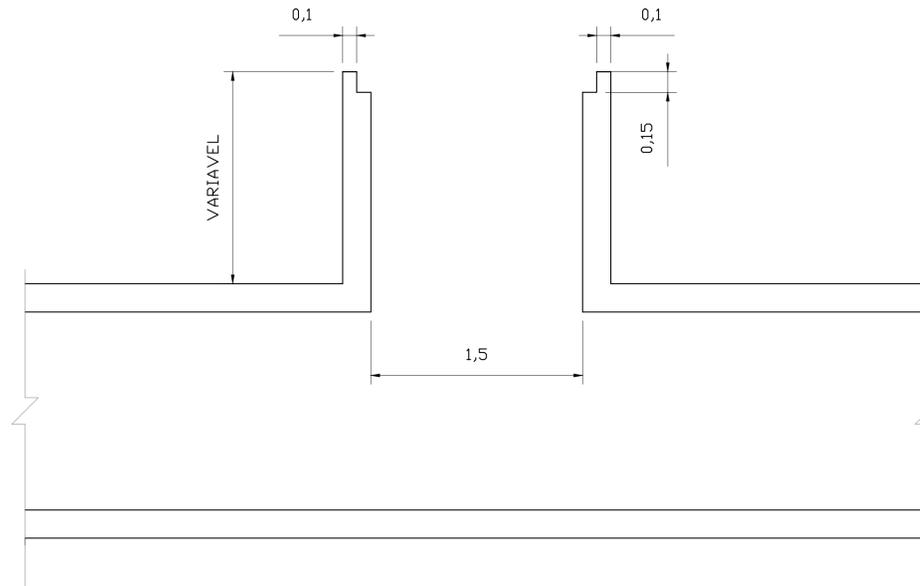

CORTE BB
ESCALA : 1:25

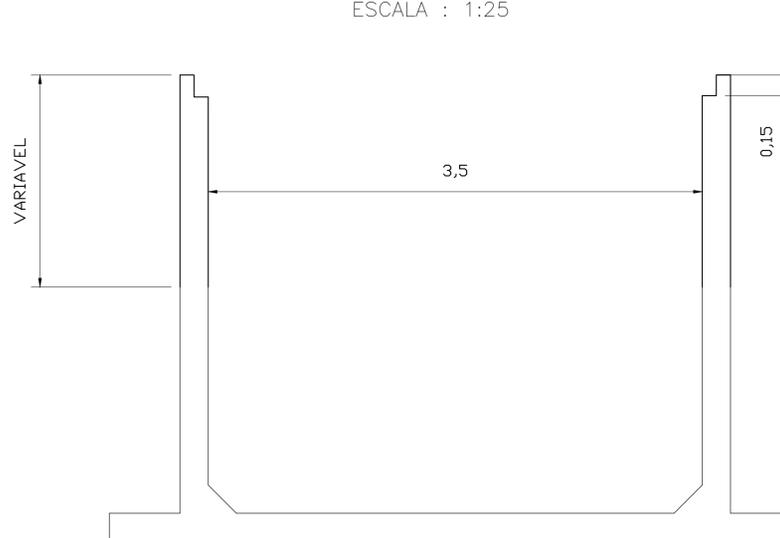

NOTAS

01. COTAS E DIMENSÕES EM METRO, CONFORME PROJETO ARQUITETÔNICO/HIDRÁULICO.
02. CONCRETO ESTRUTURAL CONFORME A NBR 6118/2003:
 - a- CLASSE DE AGRESSIVIDADE IV 9 (MUITO FORTE);
 - b- C-40 fck 40MPa CONSUMO MÍNIMO DE CIMENTO 25 kgf/cm³;
 - c- MÓDULO DE ELASTICIDADE MÍNIMO (Eci) 35.417,5 MPa;
 - d- COBRIMENTO DA ARMADURA:
 - FUNDO, PAREDES E TAMPA = 5,0cm;
 - O CONCRETO DEVERÁ SER VIBRADO MECANICAMENTE;
 - NÃO USAR ADITIVOS A BASE DE CLORETOS ;
 - FATOR ÁGUA / CIMENTO = 0,45.
03. TODA PEÇA EM CONTATO DIRETO COM O SOLO DEVERÁ TER BASE CONCRETO DE MAGRO COM ESPESSURA DE 5cm.
04. UTILIZAR ADITIVO SUPERLASTIFICANTE COM RETARDADOR DE PEGA.
05. UTILIZAR CIMENTO PORTLAND RESISTENTE A SULFATOS CONFORME A NBR 5737, OU CIMENTO PORTLAND DE ALTO-FORNO, CIMENTO PORTLAND COMPOSTO COM ADIÇÃO DE ESCÓRIA DE ALTO-FORNO, IDENTIFICADOS COM A SIGLA CP III 32 RS e CP II e 32 RS RESPECTIVAMENTE, OU OUTRO, DESDE QUE ATENDAM AOS REQUISITOS DA NBR 5737 E SUAS RESPECTIVAS ESPECIFICAÇÕES, NBR 5737, NBR 11578, ETC.
06. AS FORMAS DE MADEIRA DEVERÃO SER CALAFETADAS E ENCHARGADAS INSTANTES ANTES DA CONCRETAGEM.
07. DEVERÃO SER USADOS ESPAÇADORES PLÁSTICOS PARA GARANTIR O COBRIMENTO DA ARMADURA.
08. PARA CONCRETO FORNECIDO POR USINA, DEVERÁ CONSTAR OBRIGATORIAMENTE NA NOTA FISCAL:
 - a- MÓDULO DE ELASTICIDADE;
 - b- CLASSE DE CONCRETO (fck);
 - c- CONSUMO DE CIMENTO EM Kg/m³ DE CONCRETO
 - d- ESPECIFICAÇÕES DO TIPO DE CIMENTO E FABRICANTE;
 - e- ABATIMENTO (SLUMP) MEDIDO NO MOMENTO DO LANÇAMENTO;
 - f- MARCA E DOSAGEM DOS ADITIVOS PARA CONCRETOS UTILIZADOS;
 - g- FATOR ÁGUA/CIMENTO;
 - h- DIMENSÃO MÁXIMA DO AGREGADO GRÁDADO.
09. OS MATERIAIS CONSTITUINTES DO CONCRETO ARMADO DEVERÃO ATENDER ÀS SUAS RESPECTIVAS ESPECIFICAÇÕES, NBR 5735, NBR 11578, NBR 7211, NBR 7480, NBR 6118/2003, ETC.
10. O LIMITE DE TOLERÂNCIA PARA COBRIMENTO DAS ARMADURAS DO CONCRETO ARMADO É DE 5mm, SENDO QUE OS COBRIMENTOS NOMINAIS ESTÃO, SEMPRE, REFERIDOS À SUPERFÍCIE DA ARMADURA EXTERNA, EM GERAL A FACE EXTERNA DOS ESTRIBOS.
11. EXECUTAR OS PROCEDIMENTOS CONSTRUTIVOS E DE CONTROLE DE QUALIDADE EM TODAS AS ETAPAS DA CONSTRUÇÃO, EM CONFORMIDADE COM AS NORMAS NBR 12654 CONTROLE TECNOLÓGICO DE MATERIAIS COMPONENTES DO CONCRETO, NBR 12655 PREPARO, CONTROLE E RECEBIMENTO DE CONCRETO, NBR 7212 EXECUÇÃO DE CONCRETO DOSADO EM CENTRAL, ENTRE OUTRAS.
12. AS FORMAS E ESCORAMENTOS DEVERÃO SER DIMENSIONADAS E EXECUTADAS DE ACORDO COM AS PRESCRIÇÕES DA NB-11, DE MODO QUE NÃO SOFRA DEFORMAÇÕES PREJUDICIAIS, QUER SOB A AÇÃO DOS FATORES AMBIENTAIS, QUER SOB A CARGA, ESPECIALMENTE DO CONCRETO ANTES DO INÍCIO DA PEGA.
13. AS FORMAS DEVERÃO SER PROJETADAS DE MODO A HAVER FACILIDADE DA SUA REMOÇÃO, SEM PREJUÍZO À ESTRUTURA DE CONCRETO COMO CHOQUES E VIBRAÇÕES.
14. ANTES DO LANÇAMENTO DO CONCRETO, DEVERÁ SER VERIFICADA A EXATIDÃO DIMENSIONAL DAS FORMAS EM RELAÇÃO AO PROJETO ESTRUTURAL AFIM DE ASSEGURAR A GEOMETRIA DA ESTRUTURA.
15. CASO SE UTILIZE DESMOLDANTES, ESTES DEVERÃO SER APLICADOS ANTES DA DISPOSIÇÃO DAS ARMADURAS.
16. NO LANÇAMENTO DO CONCRETO NAS FORMAS, DEVE-SE TOMAR AS PRECAUÇÕES NECESSÁRIAS PARA QUE NÃO HAJA SEGREGAÇÃO DO MESMO. RECOMENDA-SE QUE A ALTURA DE QUEDA LIVRE NÃO ULTRAPASSE 2,00 METROS.
17. EM NENHUMA HIPÓTESE O LANÇAMENTO DO CONCRETO PODERÁ SER FEITO APÓS O INÍCIO DA PEGA.
18. CASO SEJA NECESSÁRIO A REALIZAÇÃO DE JUNTA DE CONCRETAGEM POR INTERRUÇÃO DE LANÇAMENTO, DEVE-SE PROCEDER O TRATAMENTO DA SUPERFÍCIE COM ESCOVAÇÃO DA NATA SUPERFICIAL E LAVAGEM DO PÓ RESULTANTE DA OPERAÇÃO. CASO ESTA OPERAÇÃO SEJA EXECUTADA COM INTERVALO SUPERIOR A 14 DIAS CORRIDOS, DEVE-SE UTILIZAR ADESIVO ESTRUTURAL NA INTERFACE DA JUNTA DE CONCRETAGEM.
19. AS BARRAS DA ARMADURA QUE FOREM INTERCEPTADAS POR FURDOS OU ABERTURAS DEVERÃO SER CORTADAS E DOBRADAS ADEQUADAMENTE.
20. TODAS AS JUNTAS DE DILATAÇÃO E MOVIMENTAÇÃO, CASO SEJAM NECESSÁRIAS, DEVERÃO SER CONVENIENTEMENTE SELADAS.
21. NO PREPARO, CONTROLE E RECEBIMENTO DO CONCRETO DEVERÁ SER OBEDECIDO O DISPOSTO NA NBR 12655/1996.
22. NO CONTROLE TECNOLÓGICO DOS MATERIAIS COMPONENTES DO CONCRETO DEVERÁ SER OBEDECIDO O DISPOSTO NA NBR 12654/1992. O CONTROLE DO CONCRETO DEVERÁ SER DO TIPO RIGOROSO.
23. ESTA ESTRUTURA ESTÁ DIMENSIONADA PARA VIDA ÚTIL DE 50 ANOS, RESPEITANDO OS INTERVALOS DE MANUTENÇÃO PREVENTIVA A CADA 5 ANOS, ONDE DEVERÁ SER EXECUTADA INSPEÇÃO TÉCNICA POR PROFISSIONAL HABILITADO EM TODA A SUA EXTENSÃO, NA INTENÇÃO DE LOCALIZAR POSSÍVEIS PONTOS DE ATAQUE DO MEIO AMBIENTE. CASO ESTES SEJAM DETECTADOS, DEVERÁ SE PROSSEGUIR COM A AÇÃO CORRETIVA ADEQUADA, DE FORMA A PROLONGAR A VIDA ÚTIL DA ESTRUTURA EM QUESTÃO.
24. TODAS AS COLOCAÇÕES CONSTANTES NESTE QUADRO SÃO DE OBRIGAÇÃO DO RESPONSÁVEL TÉCNICO PELA EXECUÇÃO DA OBRA, DEVERÁ TER "ART-CREA" RECOLHIDA ANTES DO INÍCIO DA OBRA.
25. A GALERIA DEVERÁ SER ASSENTADA SOBRE O SOLO COM TENSÃO ADMISSÍVEL MÍNIMA DE 0,6 Kgf/cm², QUE DEVERÁ SER COMPROVADA ATRAVÉS DE ESTUDOS GEOTÉCNICOS.

NOTAS

- 1 - TODAS AS MEDIDAS DEVEM SER CONFERIDAS NO LOCAL DA OBRA
- 2 - COTAS E NÍVEIS EM METRO

| DADOS DO PROJETO | | | |
|---|----------------------------------|---|----------------------------------|
| DATUM: SAD 69 | PROJEÇÃO: UTM | MC: 039°Wgr | |
| 15/07/2009 | LIBERADA PARA DESENHO | | |
| REV. | DATA | DESCRIÇÃO | APROVADO |
| Cliente: PREFEITURA MUNICIPAL DE PRESIDENTE KENNEDY | | | |
| Projeto: SISTEMA DE DRENAGEM E ESGOTAMENTO SANITÁRIO | | | |
| Titulo: PLANTA DE FORMA - POÇO DE VISITA DA GALERIA FECHADA | | | |
| | | Responsáveis Técnicos | |
| | | JOSÉ CARLOS GUIMARÃES CREA/RJ Nº 37233-D | ELMO DALL'ORTO CREA/RS Nº 074 |
| Escala: 1:25 | Número do Desenho: TM/PMPK-01/01 | Data: JULHO/2009 | |
| Desenhado por: jcr | Conferido por: ed | Aprovado por: jcg | Ref.: A1 |