



FACHADA
Escala 1 : 50

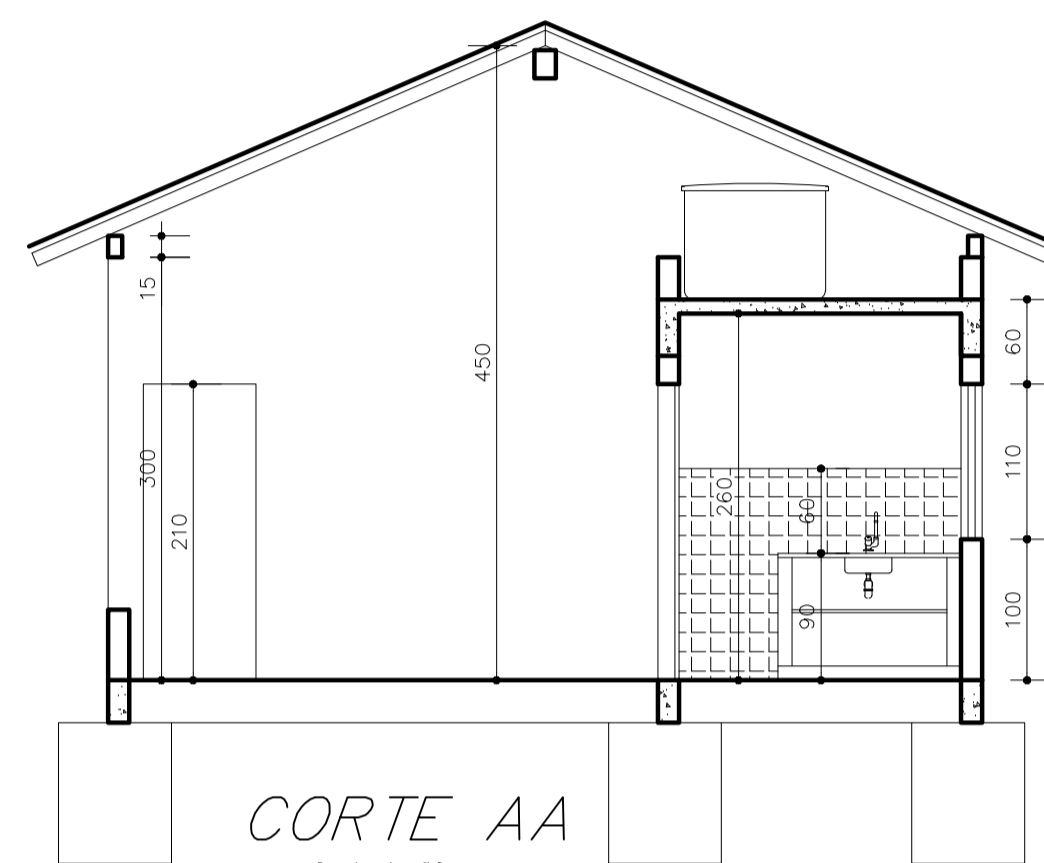


CORTE AA
Escala 1 : 50

LEGENDA


- PAREDE EXISTENTE
- PAREDE A CONSTRUIR

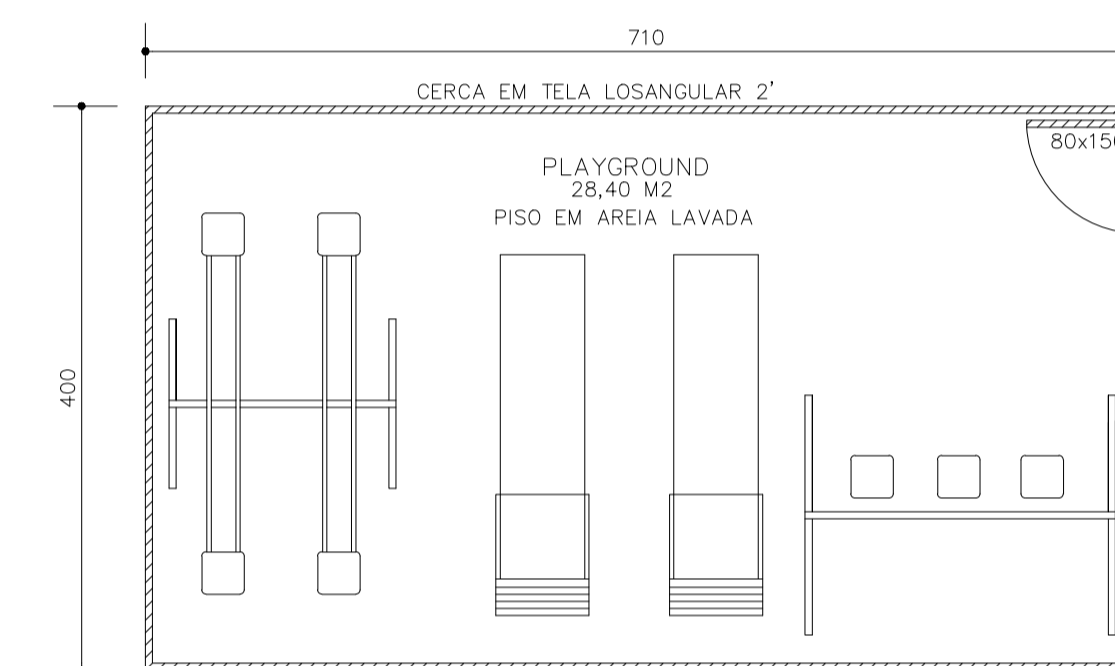


PLAYGROUND
ESCALA 1 : 50

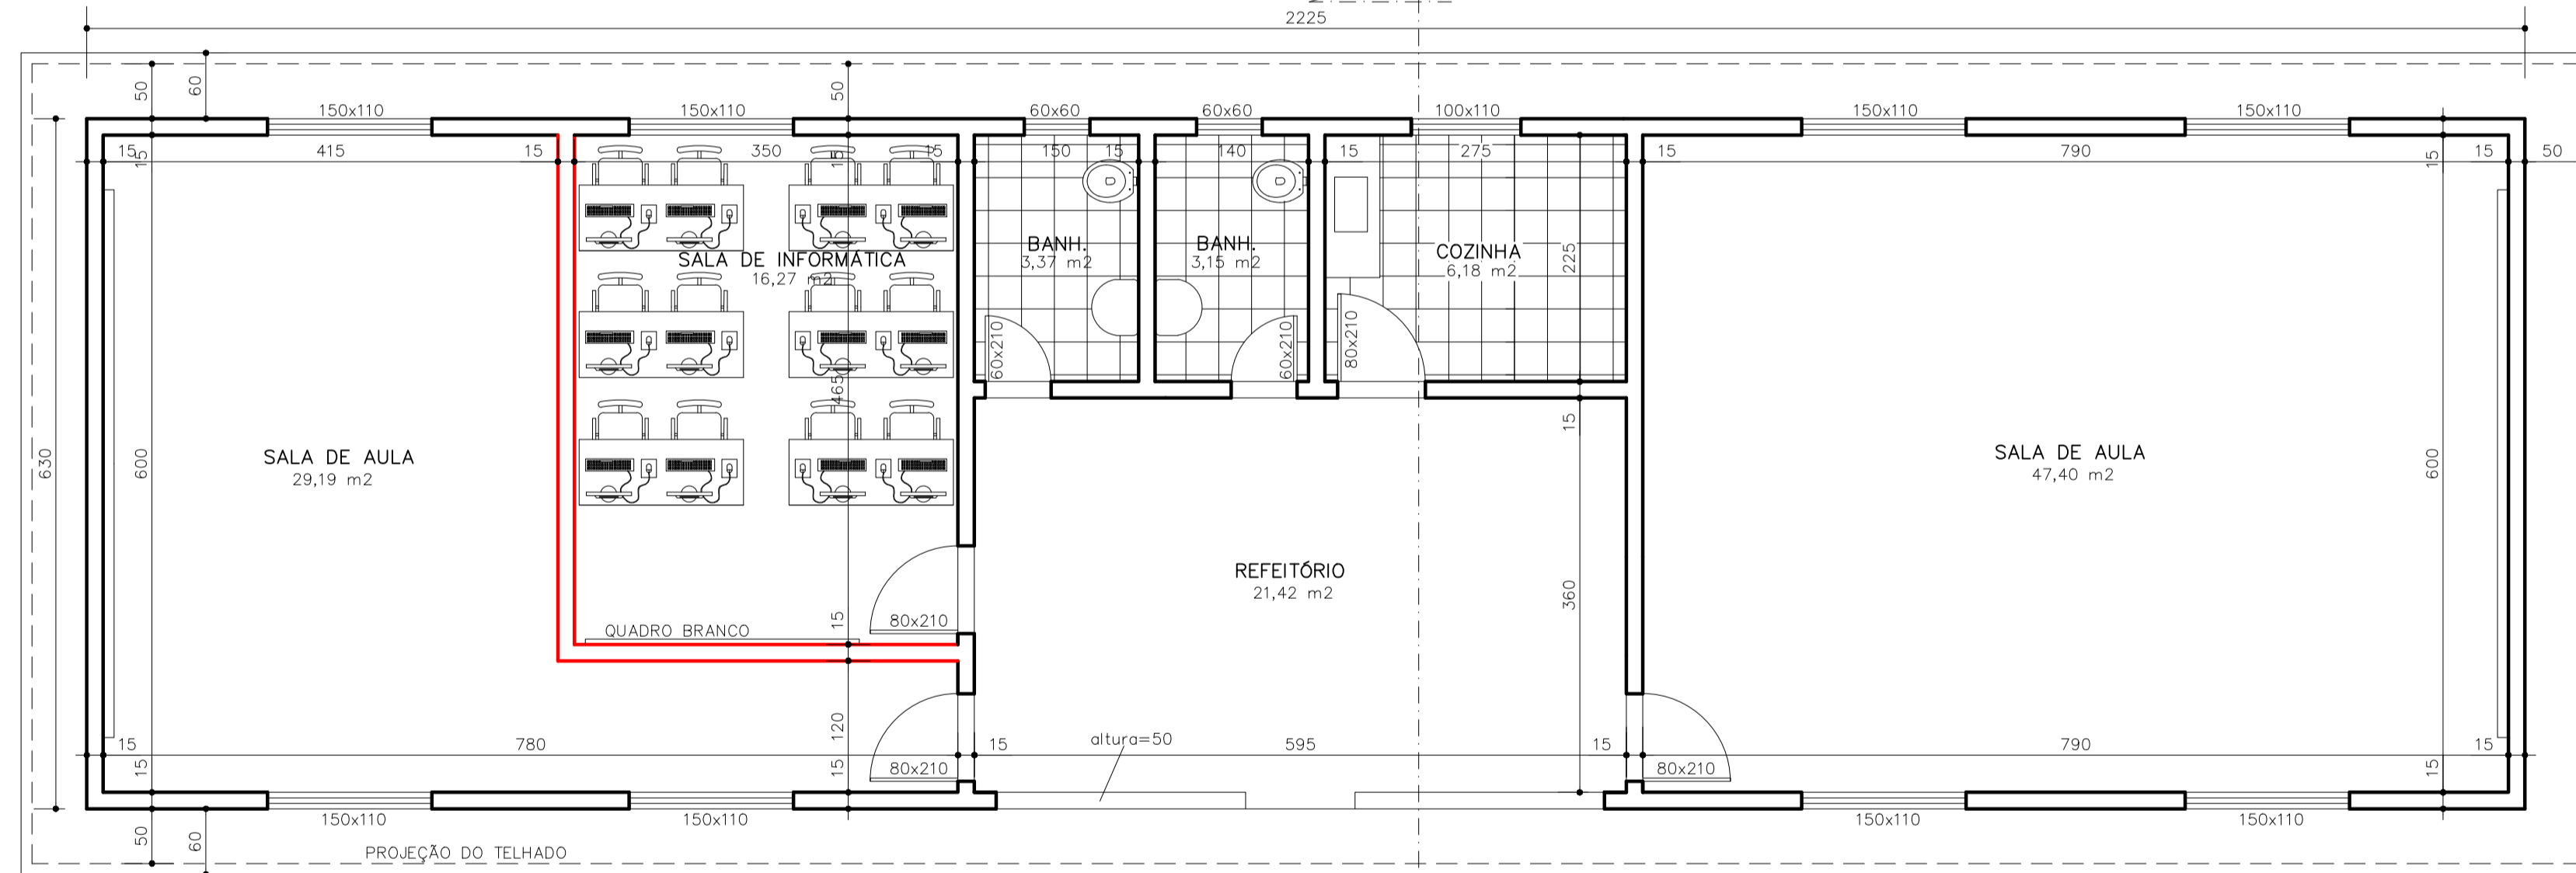

PLANTA BAIXA
A: 140,17 M²
Escala 1 : 50

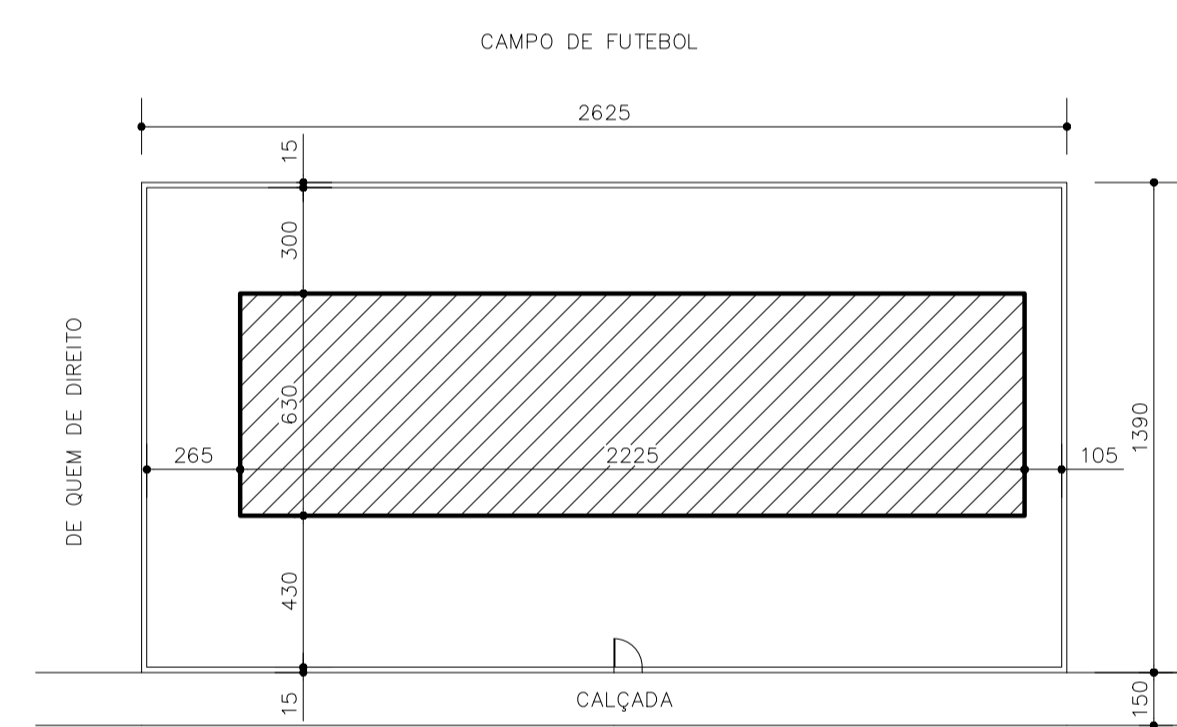

PLANTA DE SITUAÇÃO
Escala 1 : 200

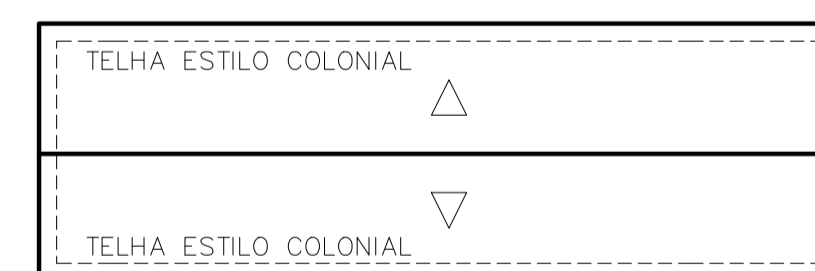

COBERTURA
Escala 1 : 250

P.M.P.K. PREFEITURA MUNICIPAL DE PRESIDENTE KENNEDY	
SECRETARIA MUNICIPAL DE OBRAS	
PROJETO ARQUITETÔNICO PARA REFORMA E AMPLIAÇÃO DA ESCOLA DE MINEIRINHO	
LOCAL : LOCALIDADE DE MINEIRINHO - PRESIDENTE KENNEDY-ES	
CONTEÚDO:	DESENHO:
COBERTURA, PLAYGROUND FACHADA CORTES AA PLANTA BAIXA PLANTA DE SITUAÇÃO	
FOLHA:	RESPONSÁVEL TÉCNICO:
1/1	
AMANDA QUINTA RANGEL PREFEITA MUNICIPAL	