




PLANTA BAIXA
A = 59,10 M2
ESCALA 1 : 50

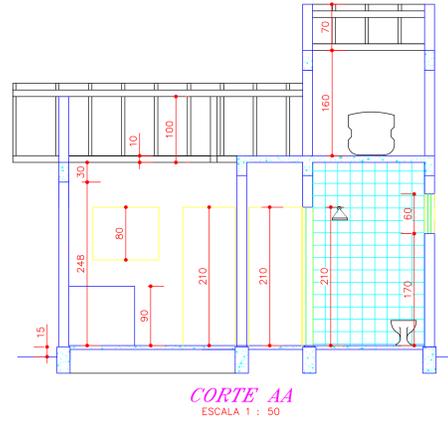


CORTE AA
ESCALA 1 : 50

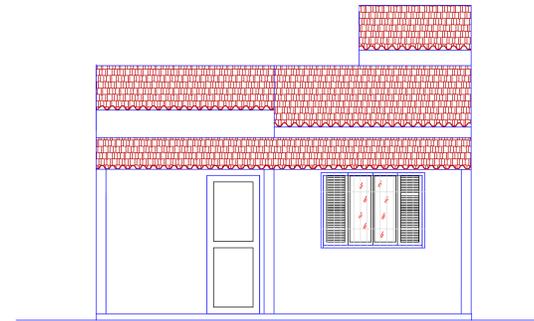


FACHADA
ESCALA 1 : 50

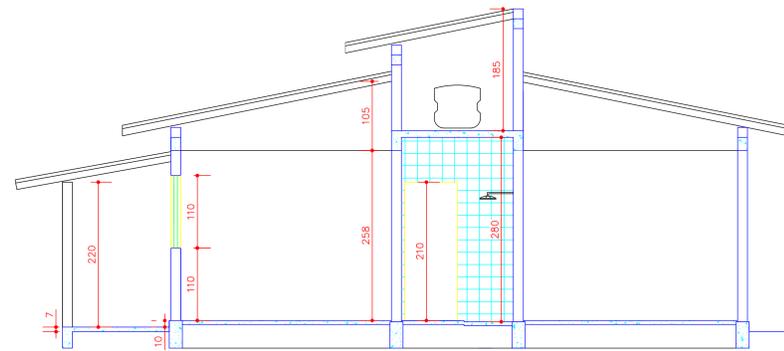


CORTE BB
ESCALA 1 : 50

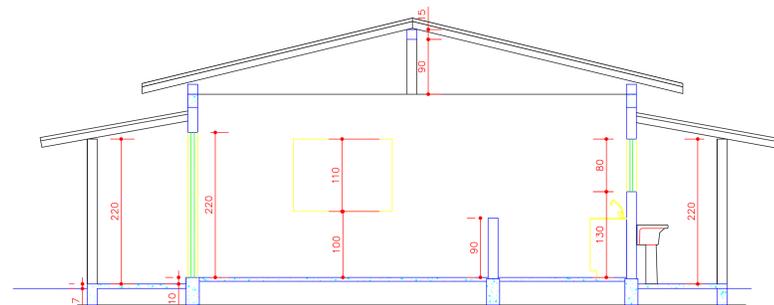

CORTE CC
ESCALA 1 : 50

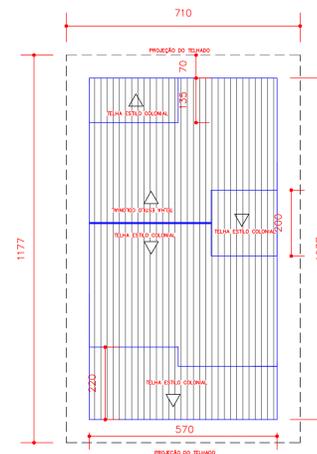


COBERTURA
ESCALA 1 : 100

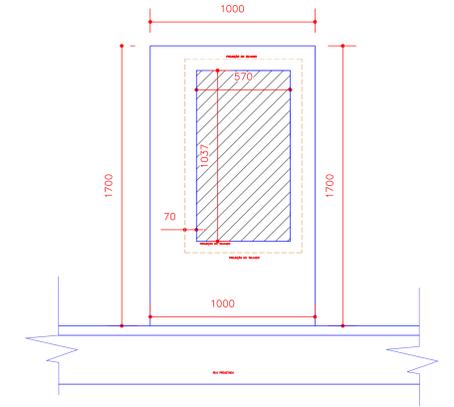

PLANTA DE SITUAÇÃO
ESCALA 1 : 200

NOTA:
A PLANTA DE SITUAÇÃO É APENAS UMA REFERÊNCIA, POIS OS TERRENOS DO LOTEAMENTO DE INTERESSE SOCIAL DE MAROBÁ POSSUEM DIMENSÕES DIFERENTES. COM ISSO CADA RESIDÊNCIA UNIFAMILIAR DEVERÁ OBEDECER OS CRITÉRIOS DE LOCAÇÃO UTILIZADO NO PROJETO PARA IMPLANTAÇÃO LOTEAMENTO DE INTERESSE SOCIAL DE MAROBÁ PRANCHA: 1/1

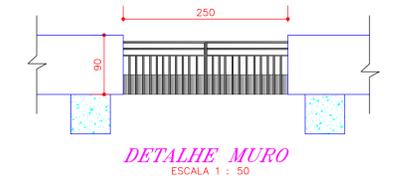

DETALHE MURO
ESCALA 1 : 50

 PREFEITURA MUNICIPAL DE PRESIDENTE KENNEDY - ES	
SECRETARIA MUNICIPAL DE OBRAS	
PROJETO BÁSICO ARQUITETÔNICO PARA CONSTRUÇÃO DE UMA UNIDADE HAB. POPULAR	
LOCAL: PRESIDENTE KENNEDY - ES	
CONTEÚDO: PLANTA BAIXA, CORTES, FACHADA, PLANTA DE SITUAÇÃO E COBERTURA	DESENHO: _____
FOLHA: 1/2	ADMINISTRAÇÃO: AMANDA QUINTA RANGEL PREFEITA MUNICIPAL
RESPONSÁVEL TÉCNICO: CAROLINA LOBATO DISS SANTOS ENGENHEIRA CIVIL CREA: ES-031149/D	