




CORTE AA
ESCALA 1 : 50

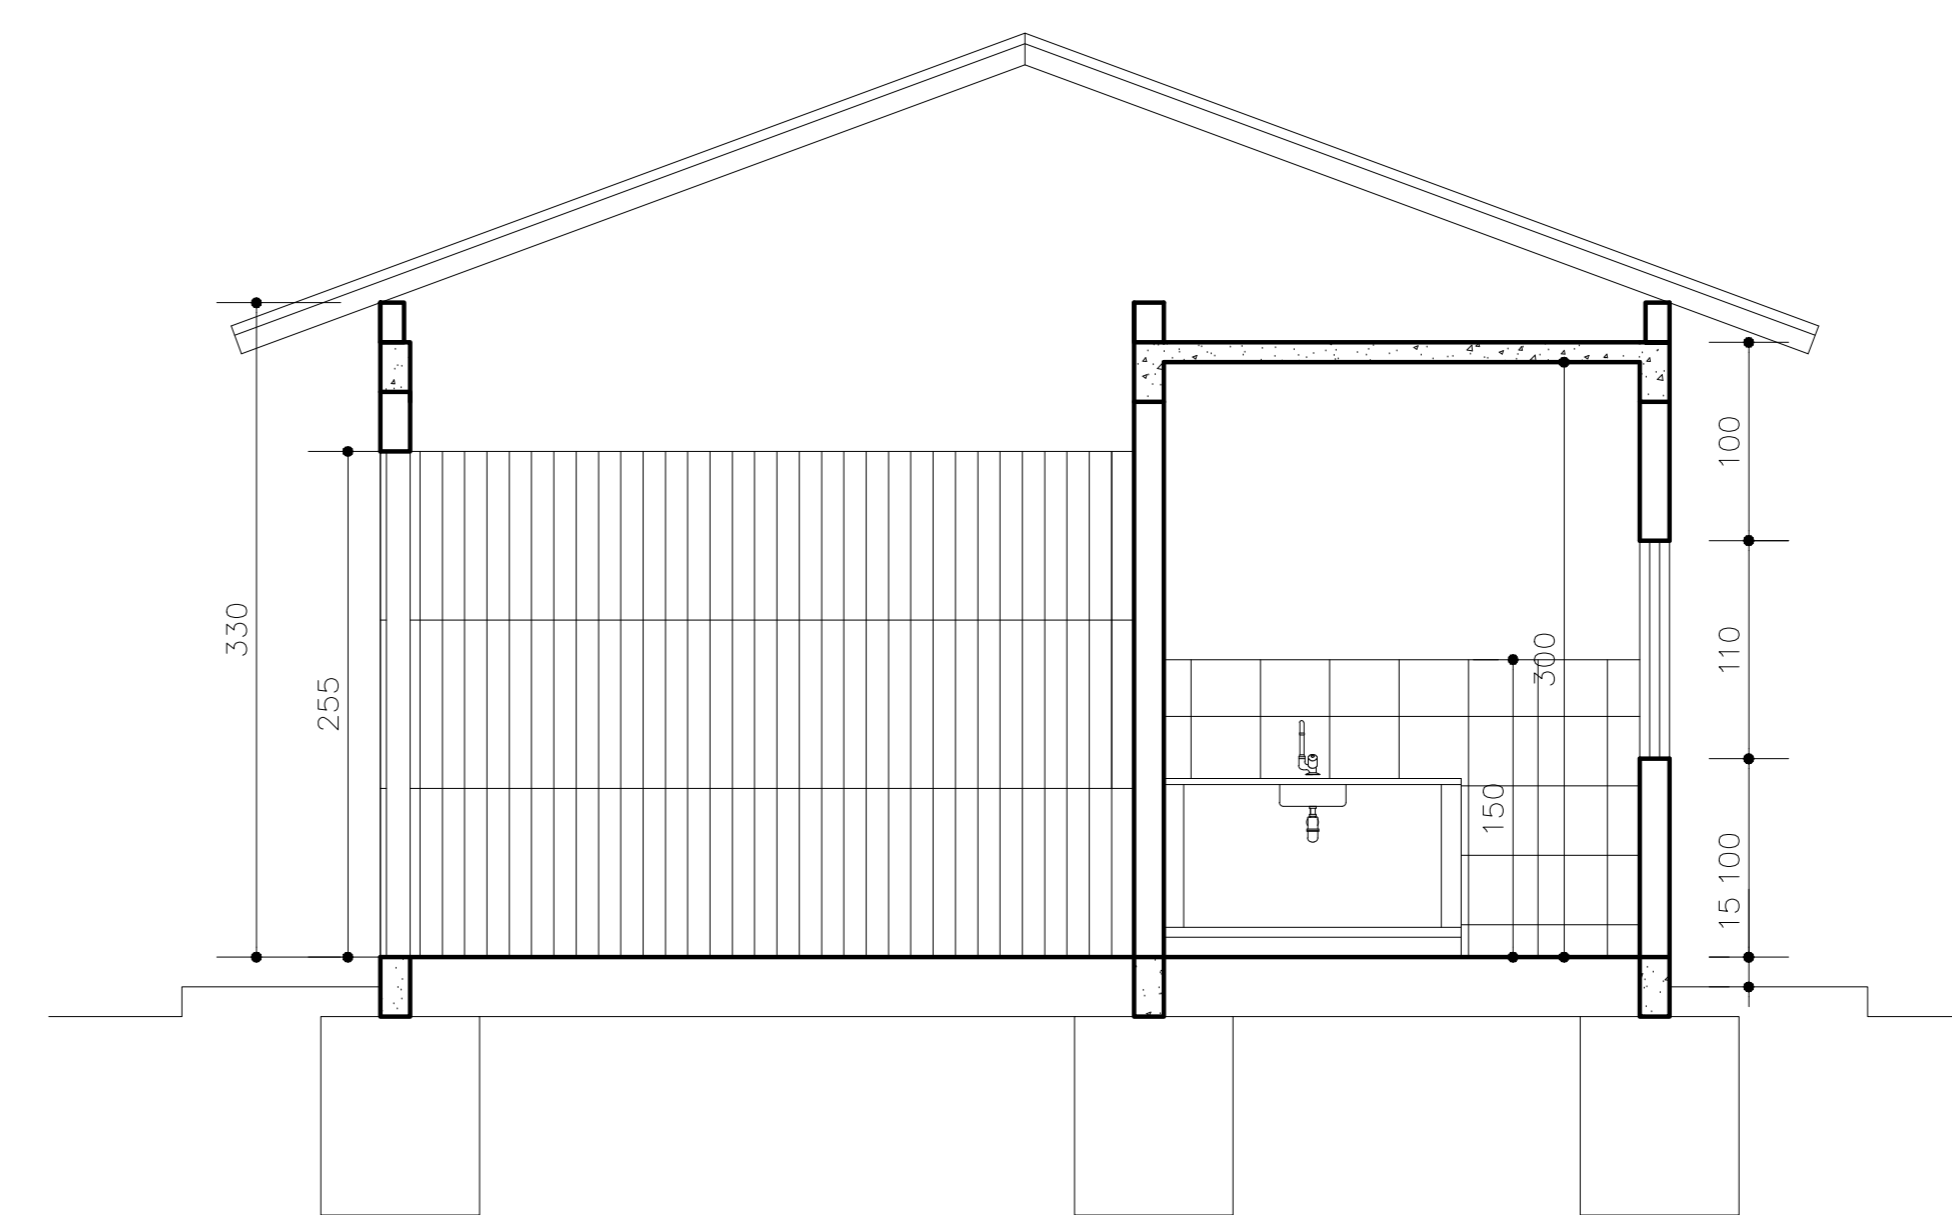


CORTE BB
ESCALA 1 : 50

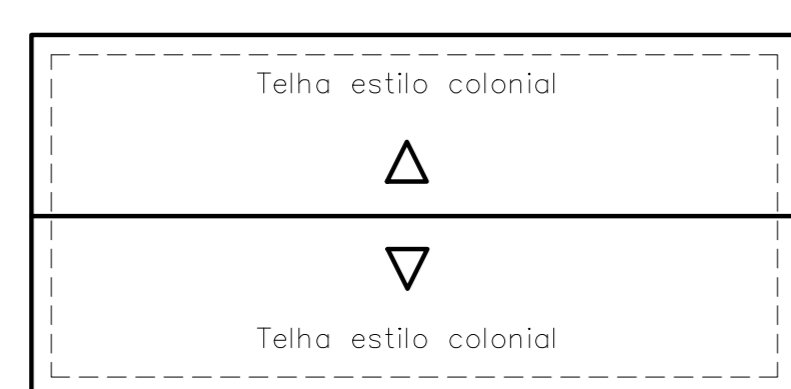


COBERTURA
ESCALA 1 : 200

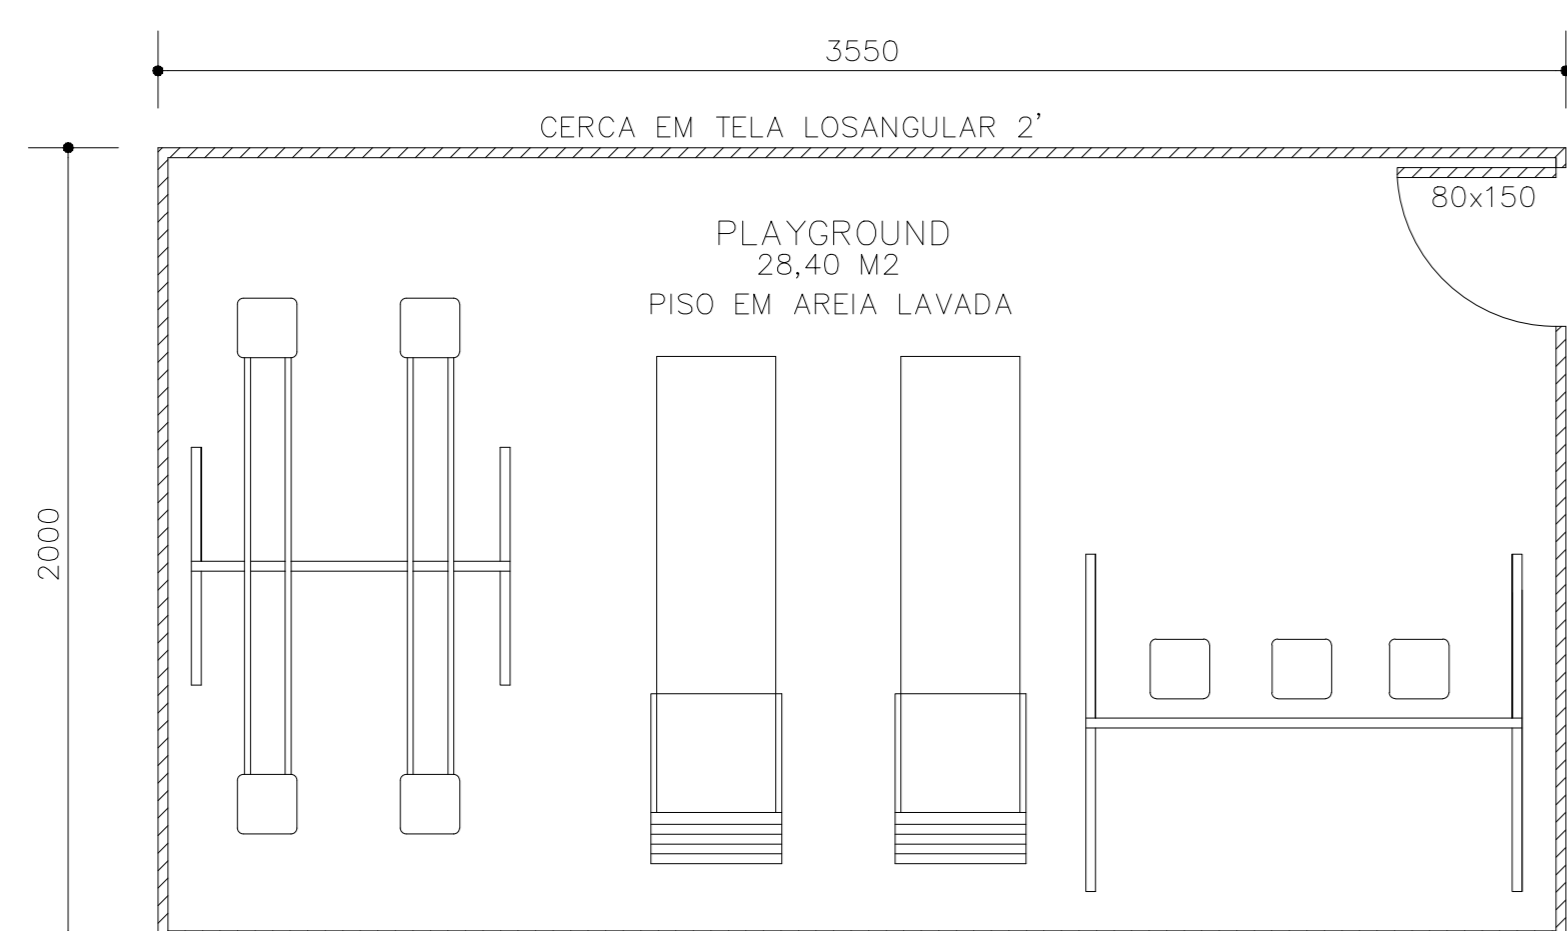


PLAYGROUND
ESCALA 1 : 50

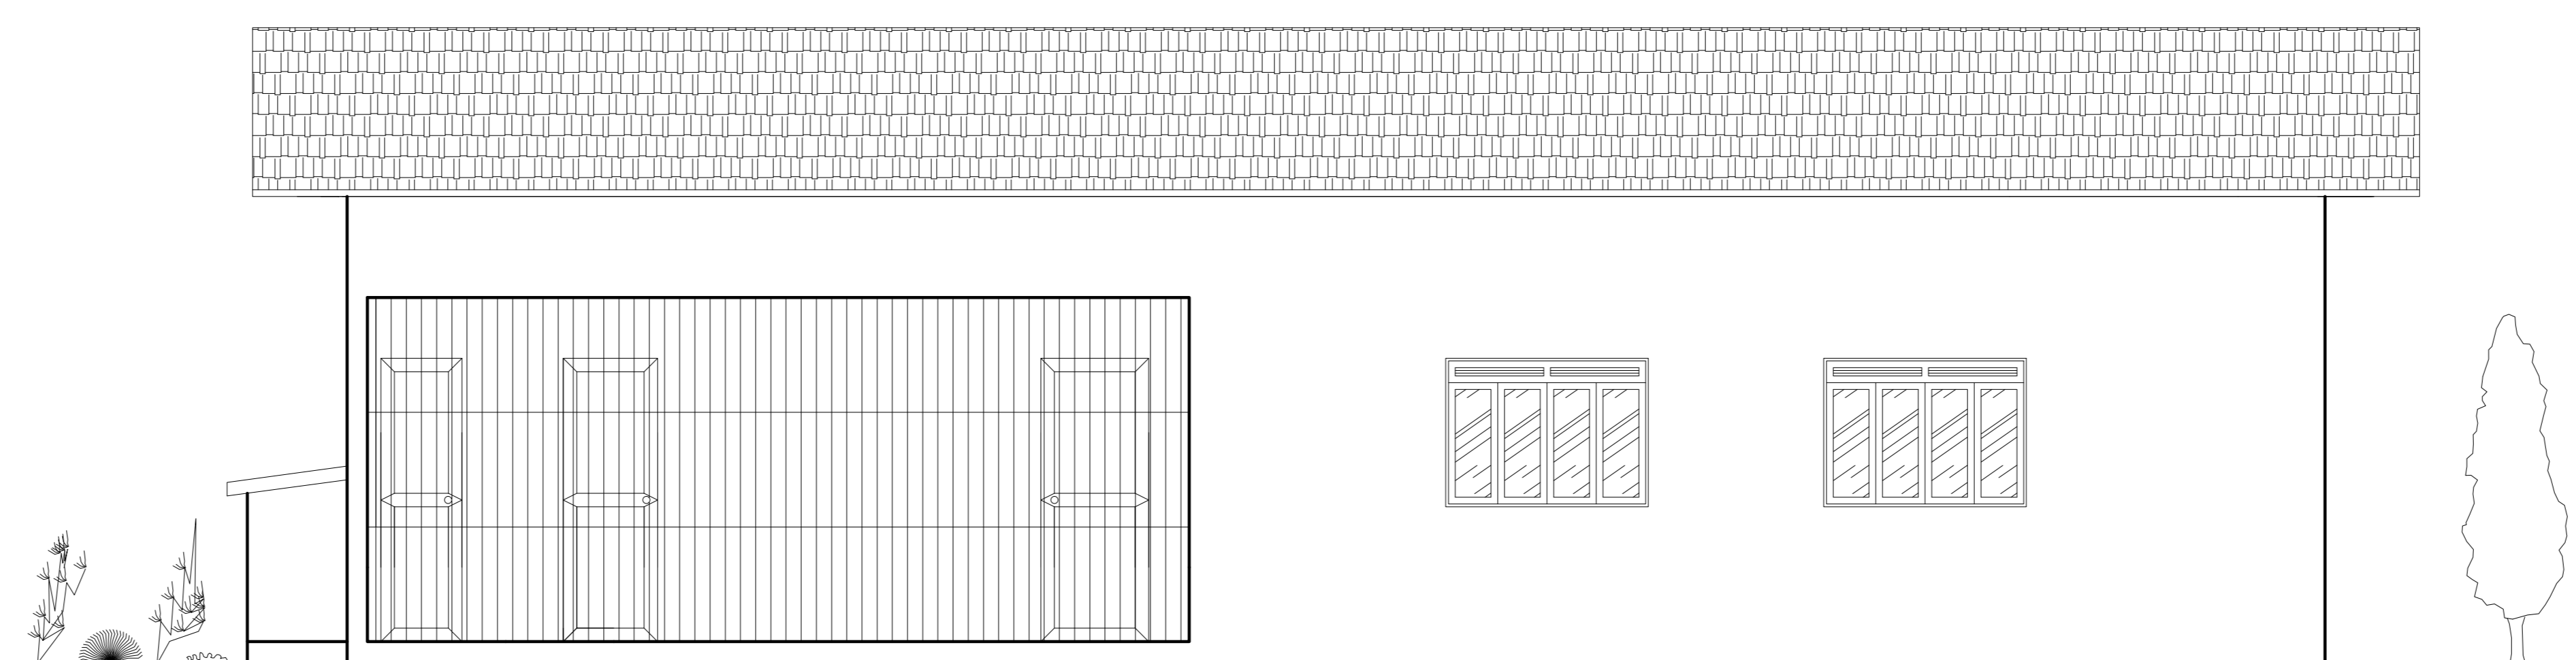

FACHADA
ESCALA 1 : 50

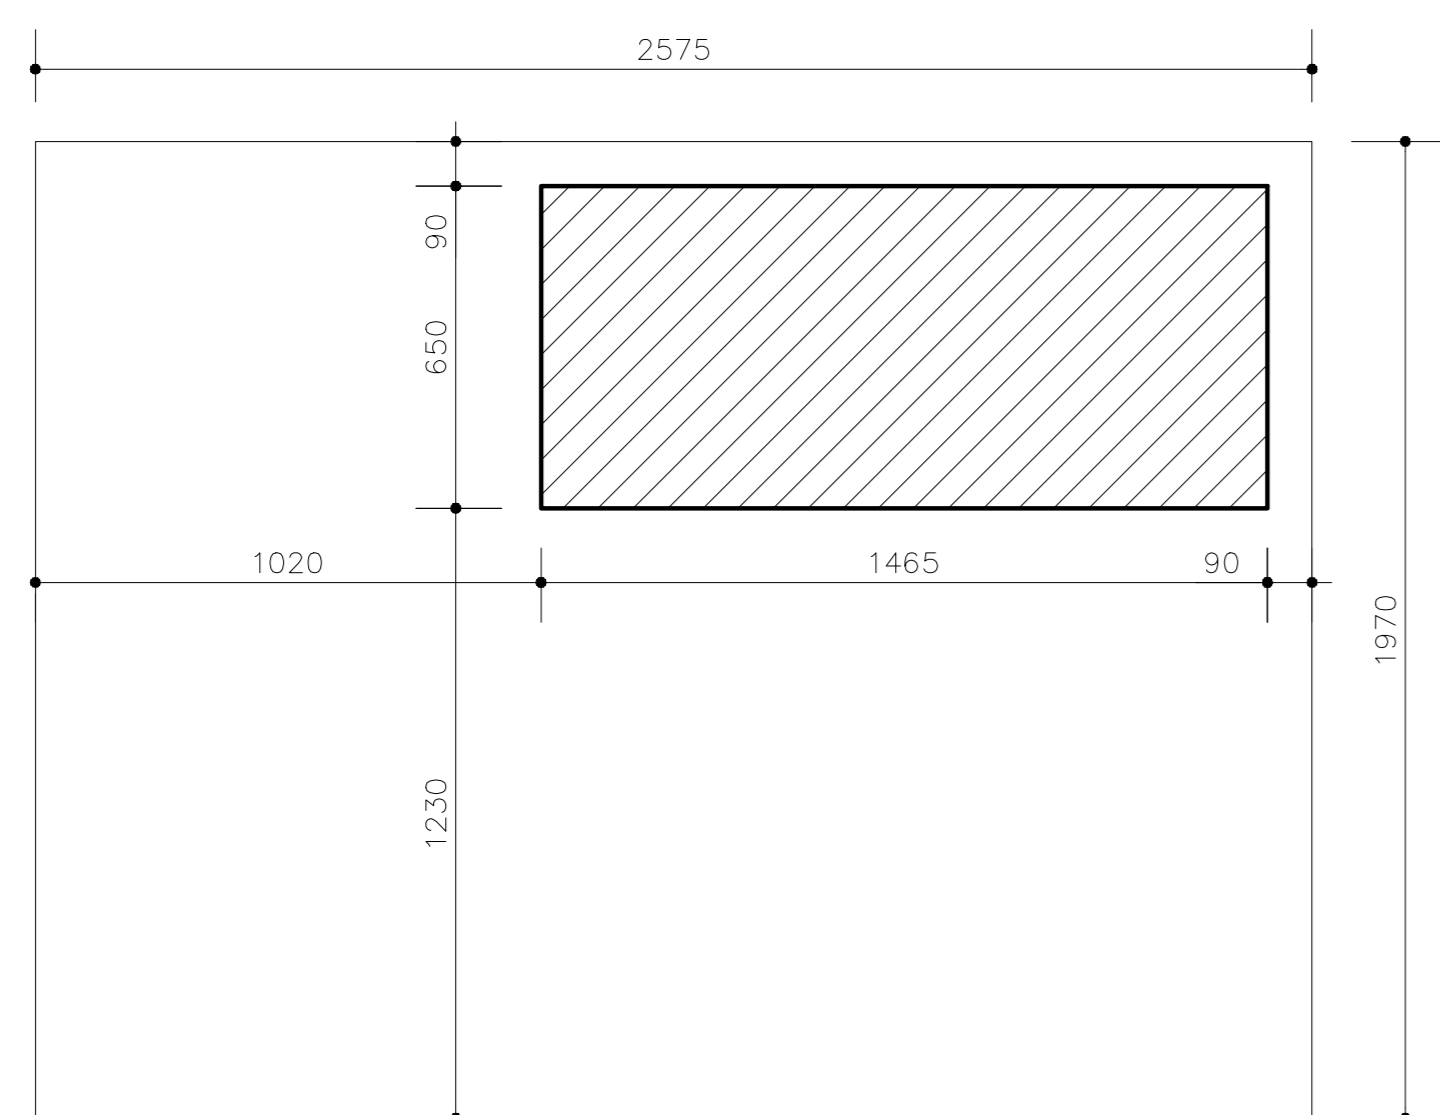

PLANTA DE SITUAÇÃO
ESCALA 1 : 200

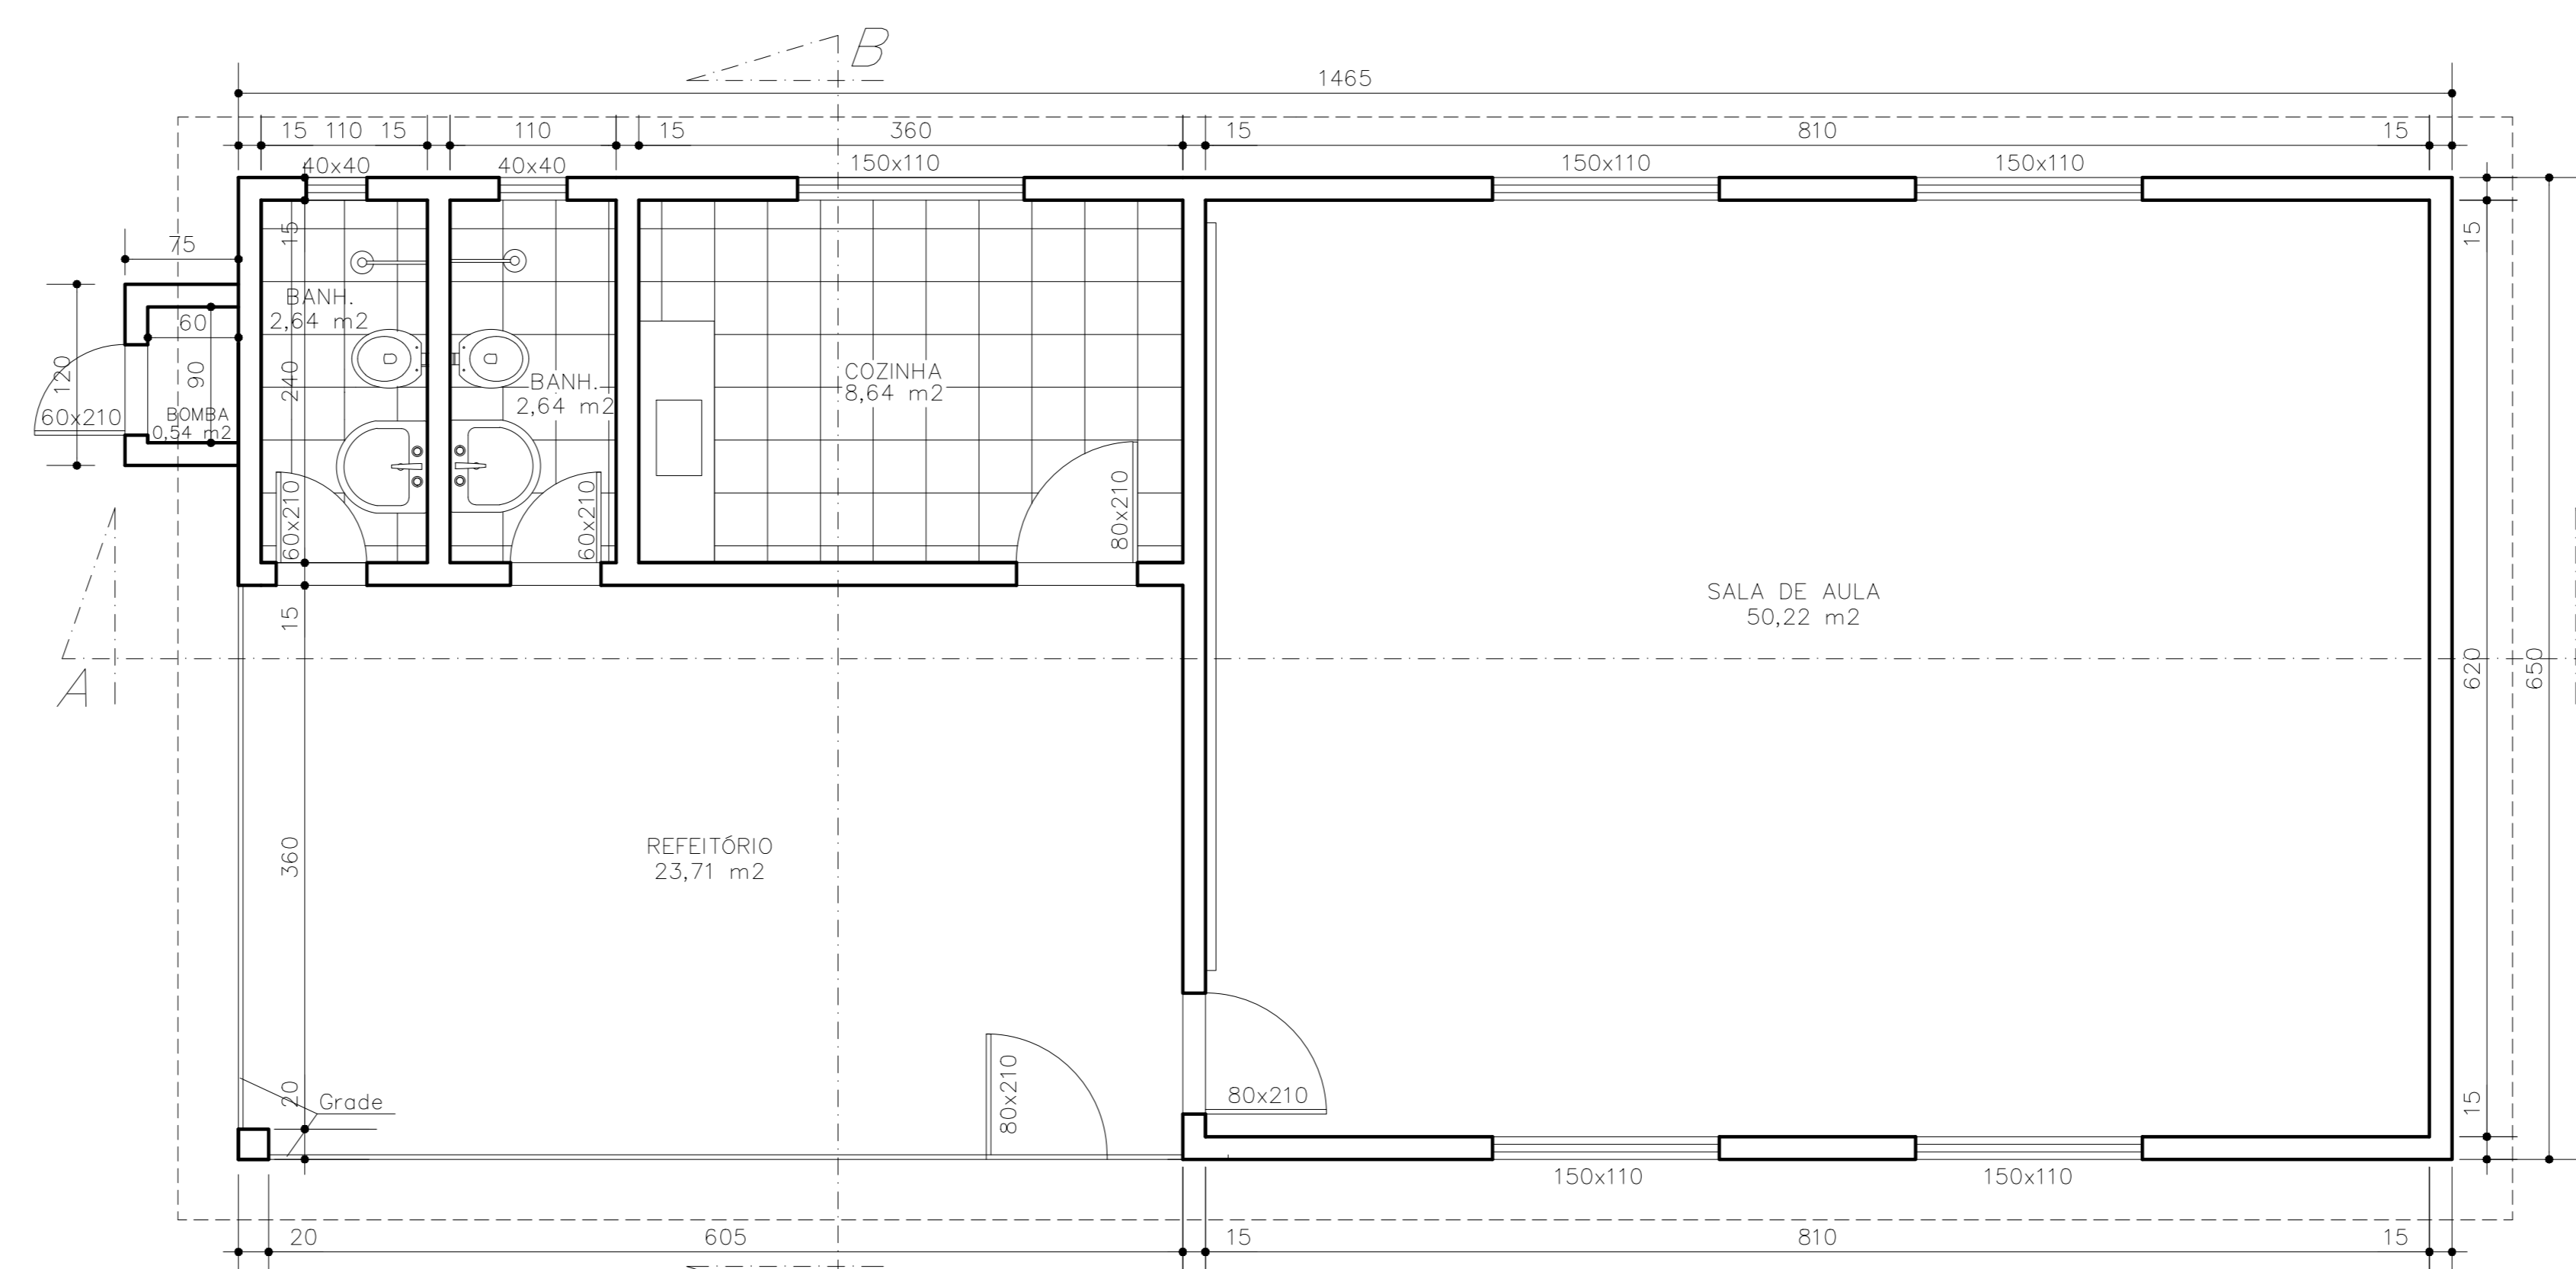

PLANTA BAIXA
A: 95,22 M2

PMPK	PREFEITURA MUNICIPAL DE PRESIDENTE KENNEDY - ES	
	SECRETARIA MUNICIPAL DE OBRAS	
PROJETO ARQUITETÔNICO PARA REFORMA DA ESCOLA AREINHA		
LOCAL: AREINHA - PRESIDENTE KENNEDY - ES		
CONTÉUDO:	PLANTA BAIXA, CORTE AA, BB FACHADA, PLANTA SITUAÇÃO COBERTURA, PLAYGROUND	DESENHO
FOLHA:	ADMINISTRAÇÃO:	RESPONSÁVEL TÉCNICO:
1/1	AMANDA QUINTA RANDEL PREFEITO MUNICIPAL	