


PLANTA BAIXA
A: 794,48 m²
ESCALA 1 : 75

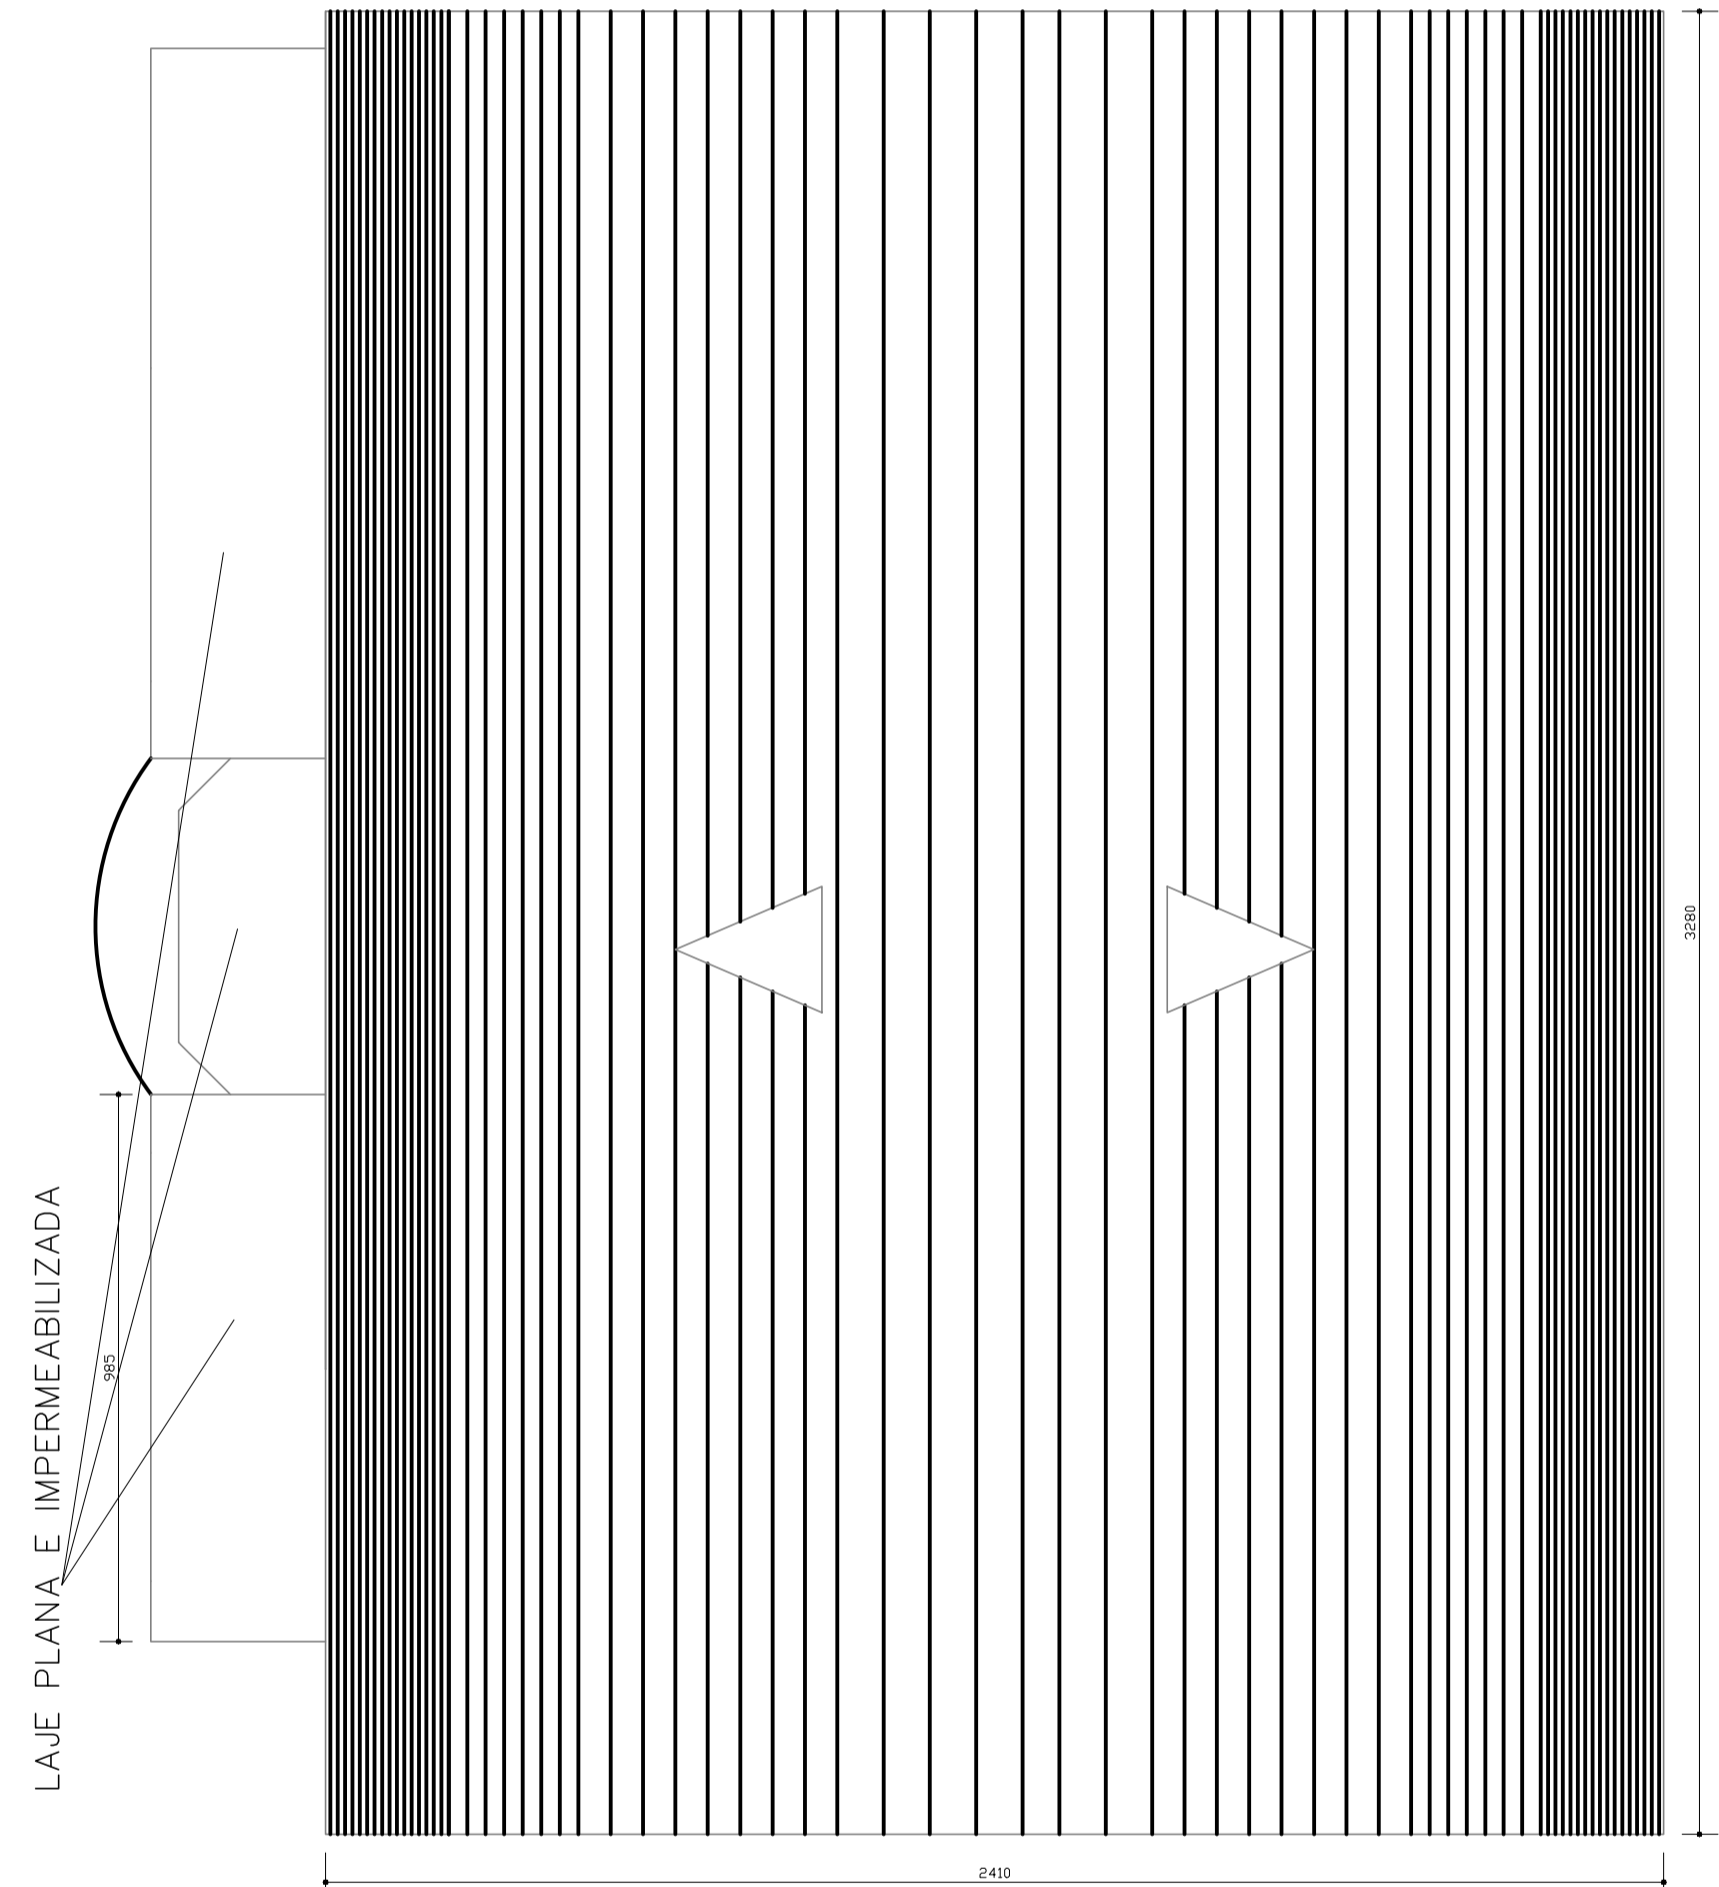

COBERTURA
ESCALA 1 : 125

PMPK PREFEITURA MUNICIPAL DE PRESIDENTE KENNEDY	
SECRETARIA MUNICIPAL DE OBRAS	
PROJETO ARQUITETÔNICO PARA REFORMA DE QUADRA POLIESPORTIVA	
LOCAL: SANTO EDUARDO - PRESIDENTE KENNEDY - ES	
CONTEÚDO: PLANTA BAIXA COBERTURA	DESENHO
FOLHA: 1/2	ADMINISTRAÇÃO: AMANDA QUINTA RANGEL PREFEITA MUNICIPAL
	RESPONSÁVEL TÉCNICO: