




FACHADA
ESCALA 1 : 100




PLANTA DE SITUAÇÃO
ESCALA 1 : 400

QUADRO DE ÁREAS :

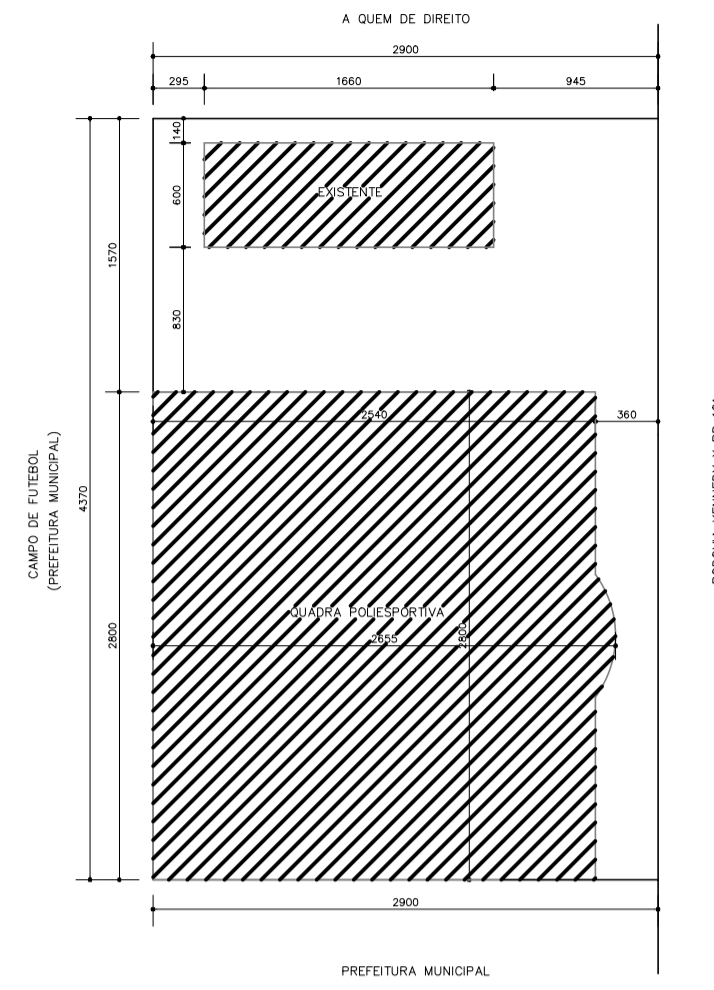

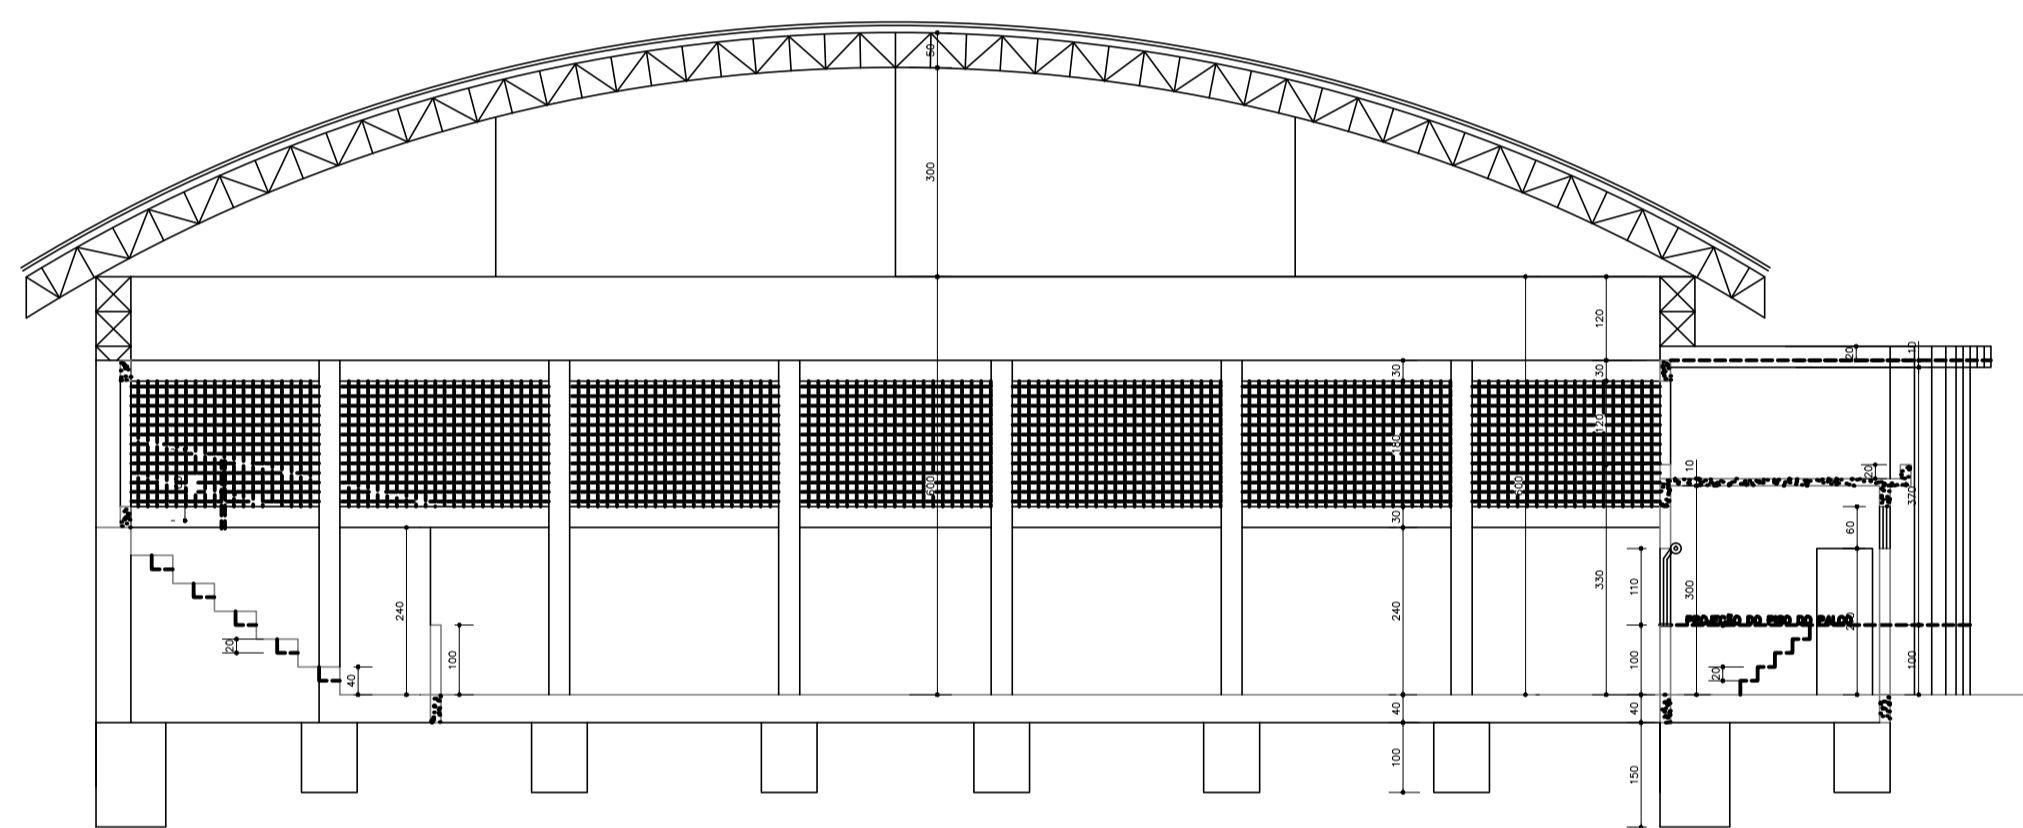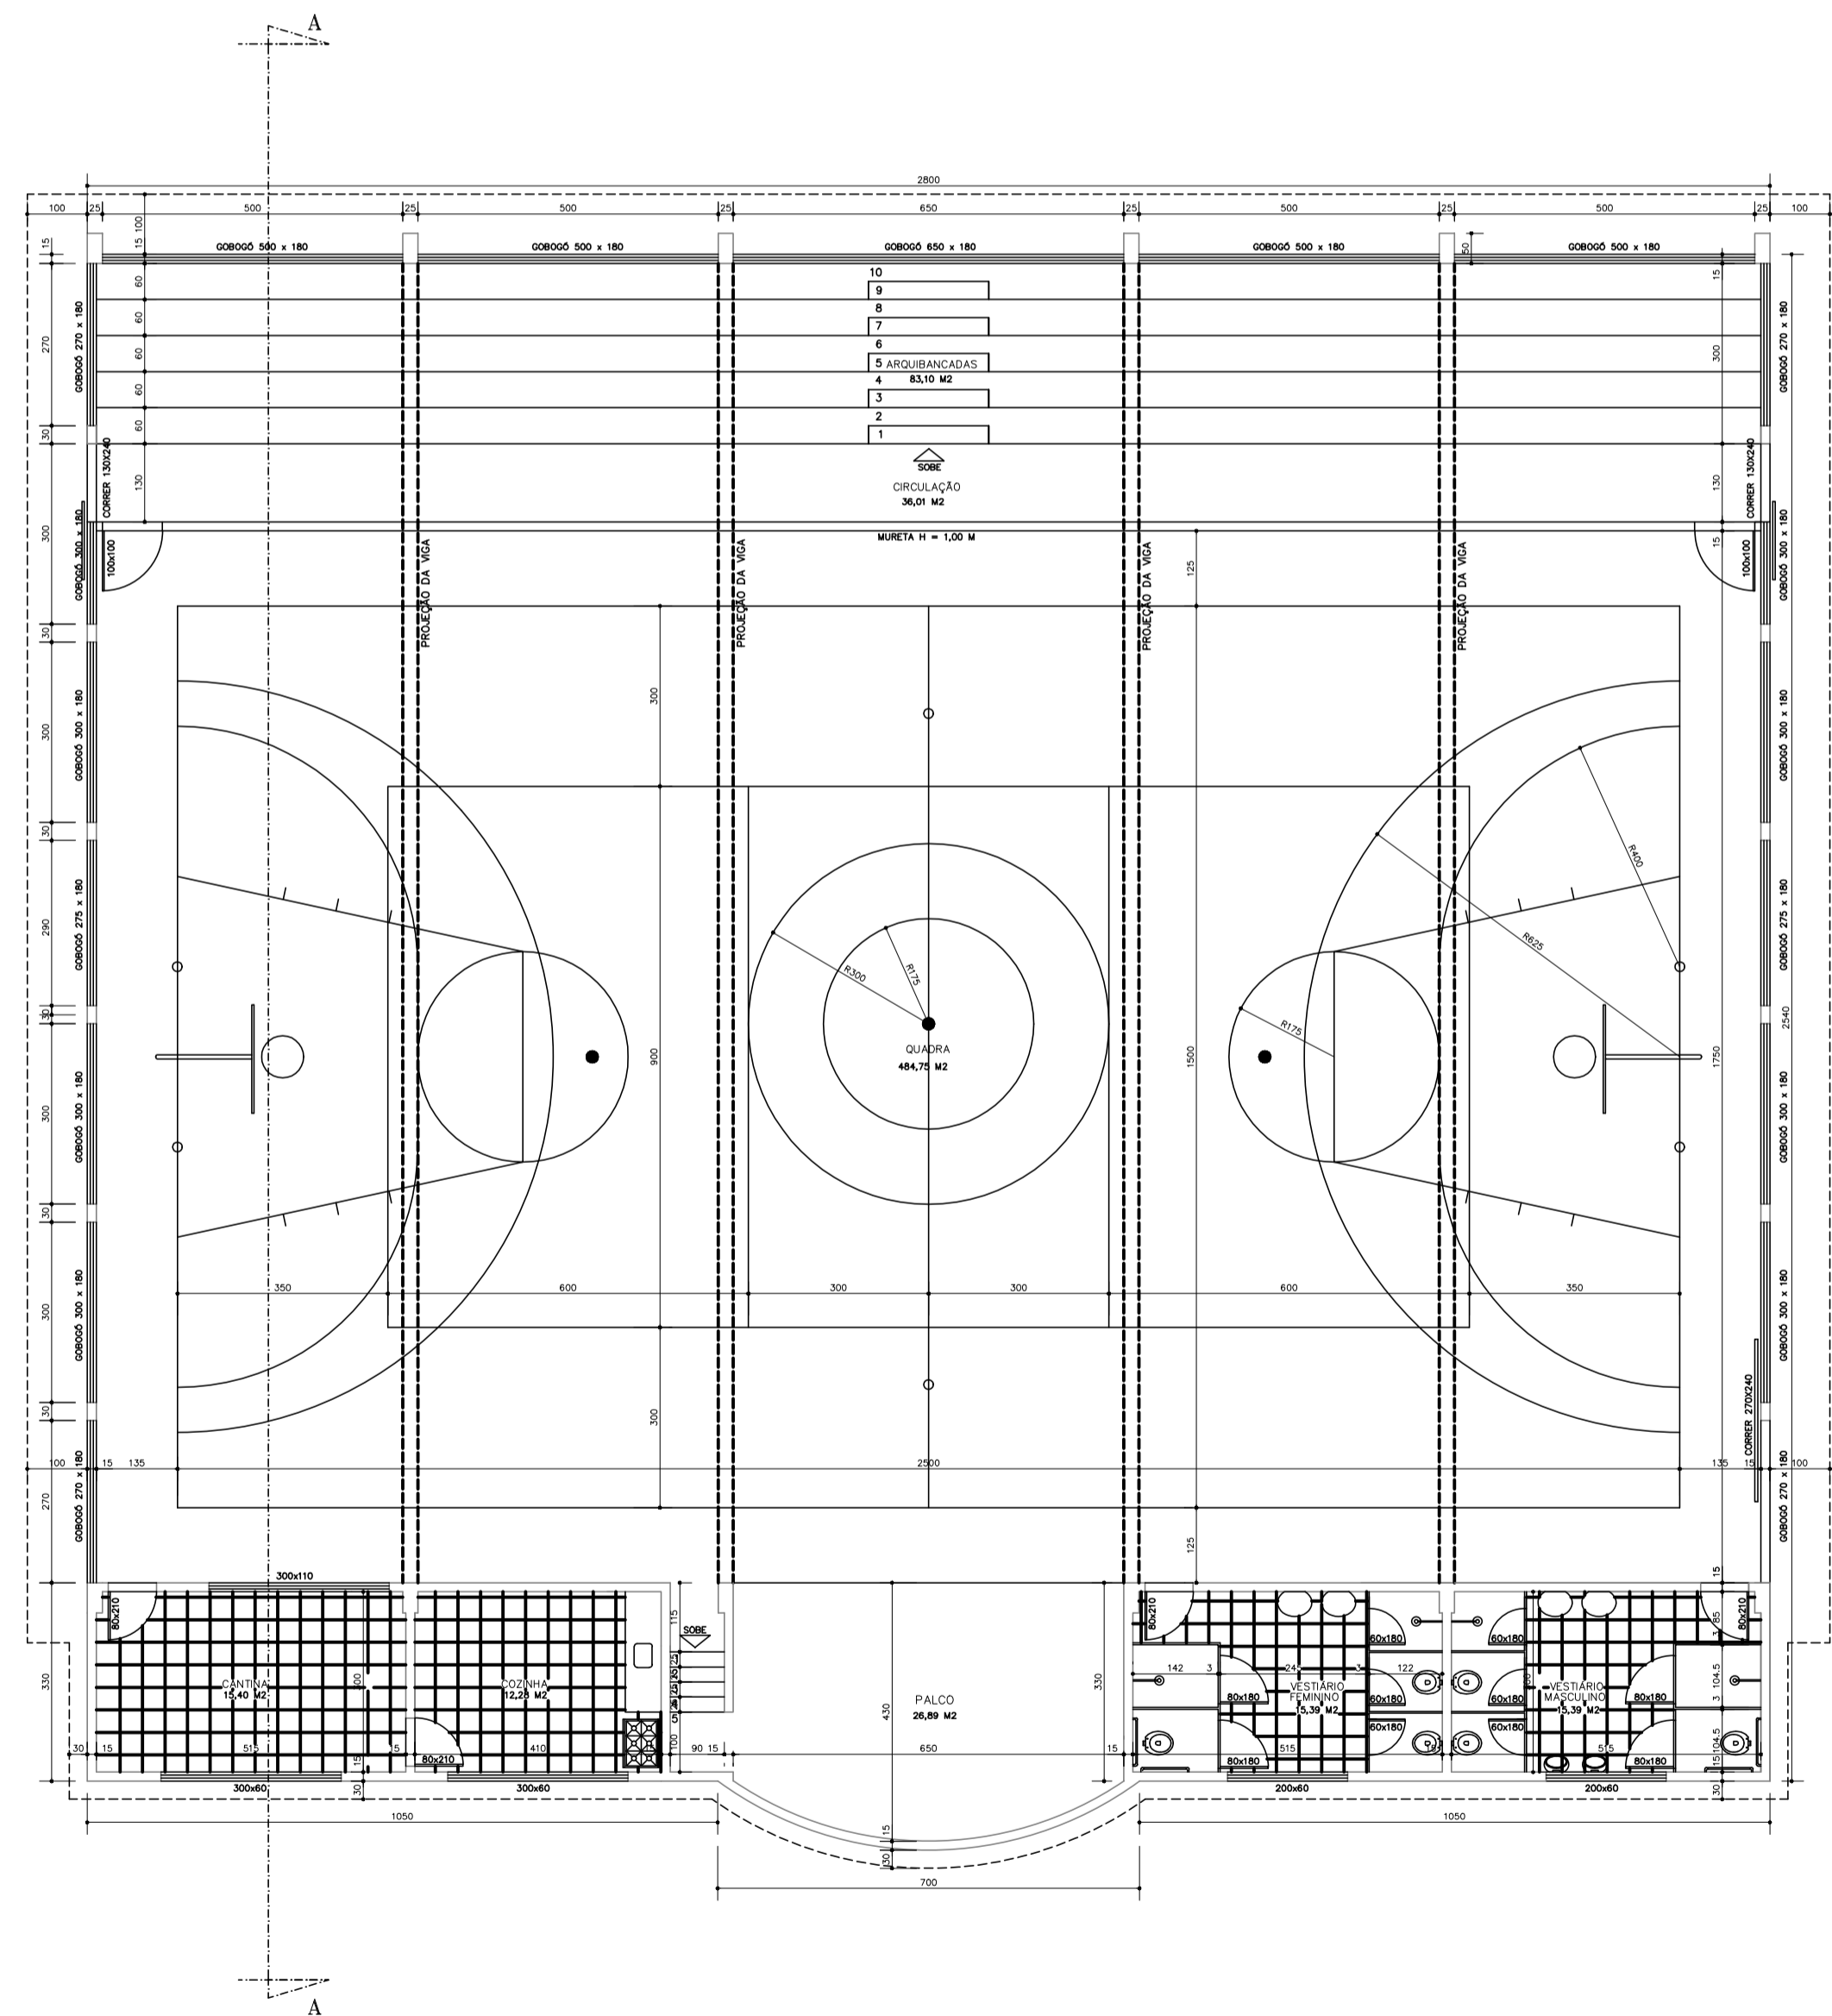ÁREA DA ESCOLA EXISTENTE = 108,30 M2
 ÁREA DA QUADRA POLIESPORTIVA = 716,50 M2
 ÁREA DA COBERTURA METÁLICA DA QUADRA = 723,00 M2
 ÁREA TOTAL CONSTRUÍDA = 824,80 M2

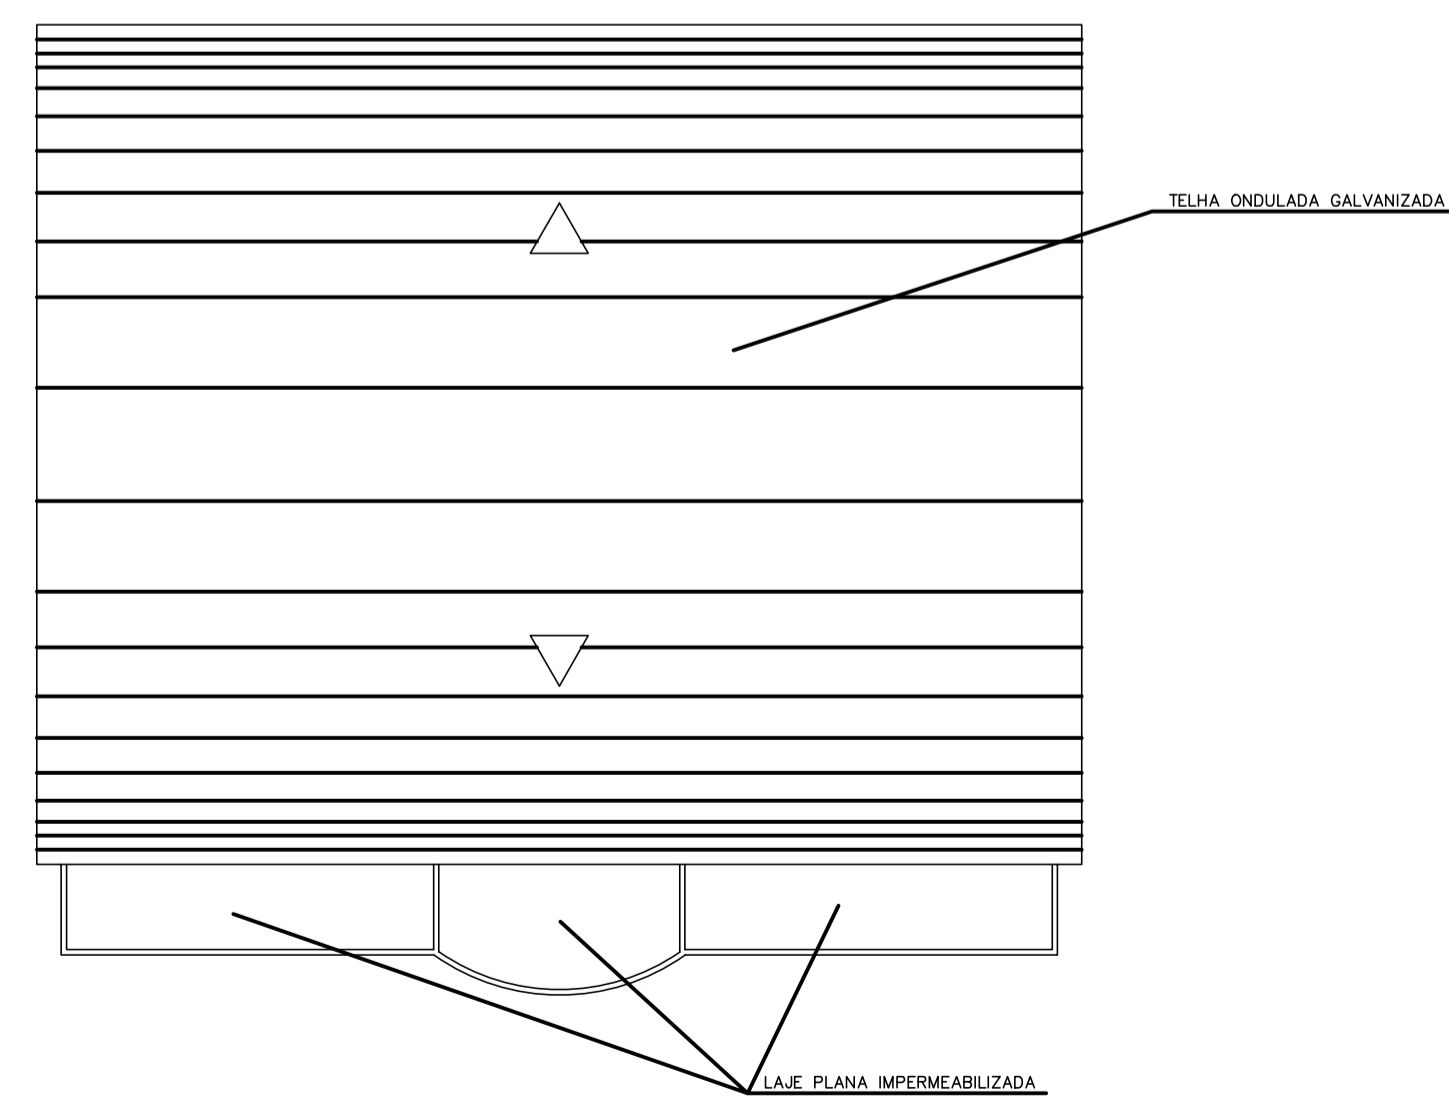

CORTE AA
ESCALA 1 : 100



COBERTURA
ESCALA 1 : 200

 <p>PREFEITURA MUNICIPAL DE PRESIDENTE KENNEDY</p>		
<p>SECRETARIA MUNICIPAL DE OBRAS</p>		
<p>PROJETO ARQUITETÔNICO PARA REFORMA DA QUADRA POLIESPORTIVA DA ESCOLA DE SÃO PAULO</p>		
<p>LOCAL: RUA PRINCIPAL S/Nº - LOCALIDADE DE SÃO PAULO - PRESIDENTE KENNEDY - ES</p>		
<p>CONTEÚDO: PLANTA BAIXA DA QUADRA CORTE DA QUADRA FACHADA DA QUADRA COBERTURA DA QUADRA SITUAÇÃO DA QUADRA E DA ESCOLA EXISTENTE</p>		
<p>FOLHA: </p>	<p>ADMINISTRAÇÃO: _____ AMANDA QUINTA FANGEL PREFEITA MUNICIPAL</p>	<p>RESPONSÁVEL TÉCNICO: _____</p>