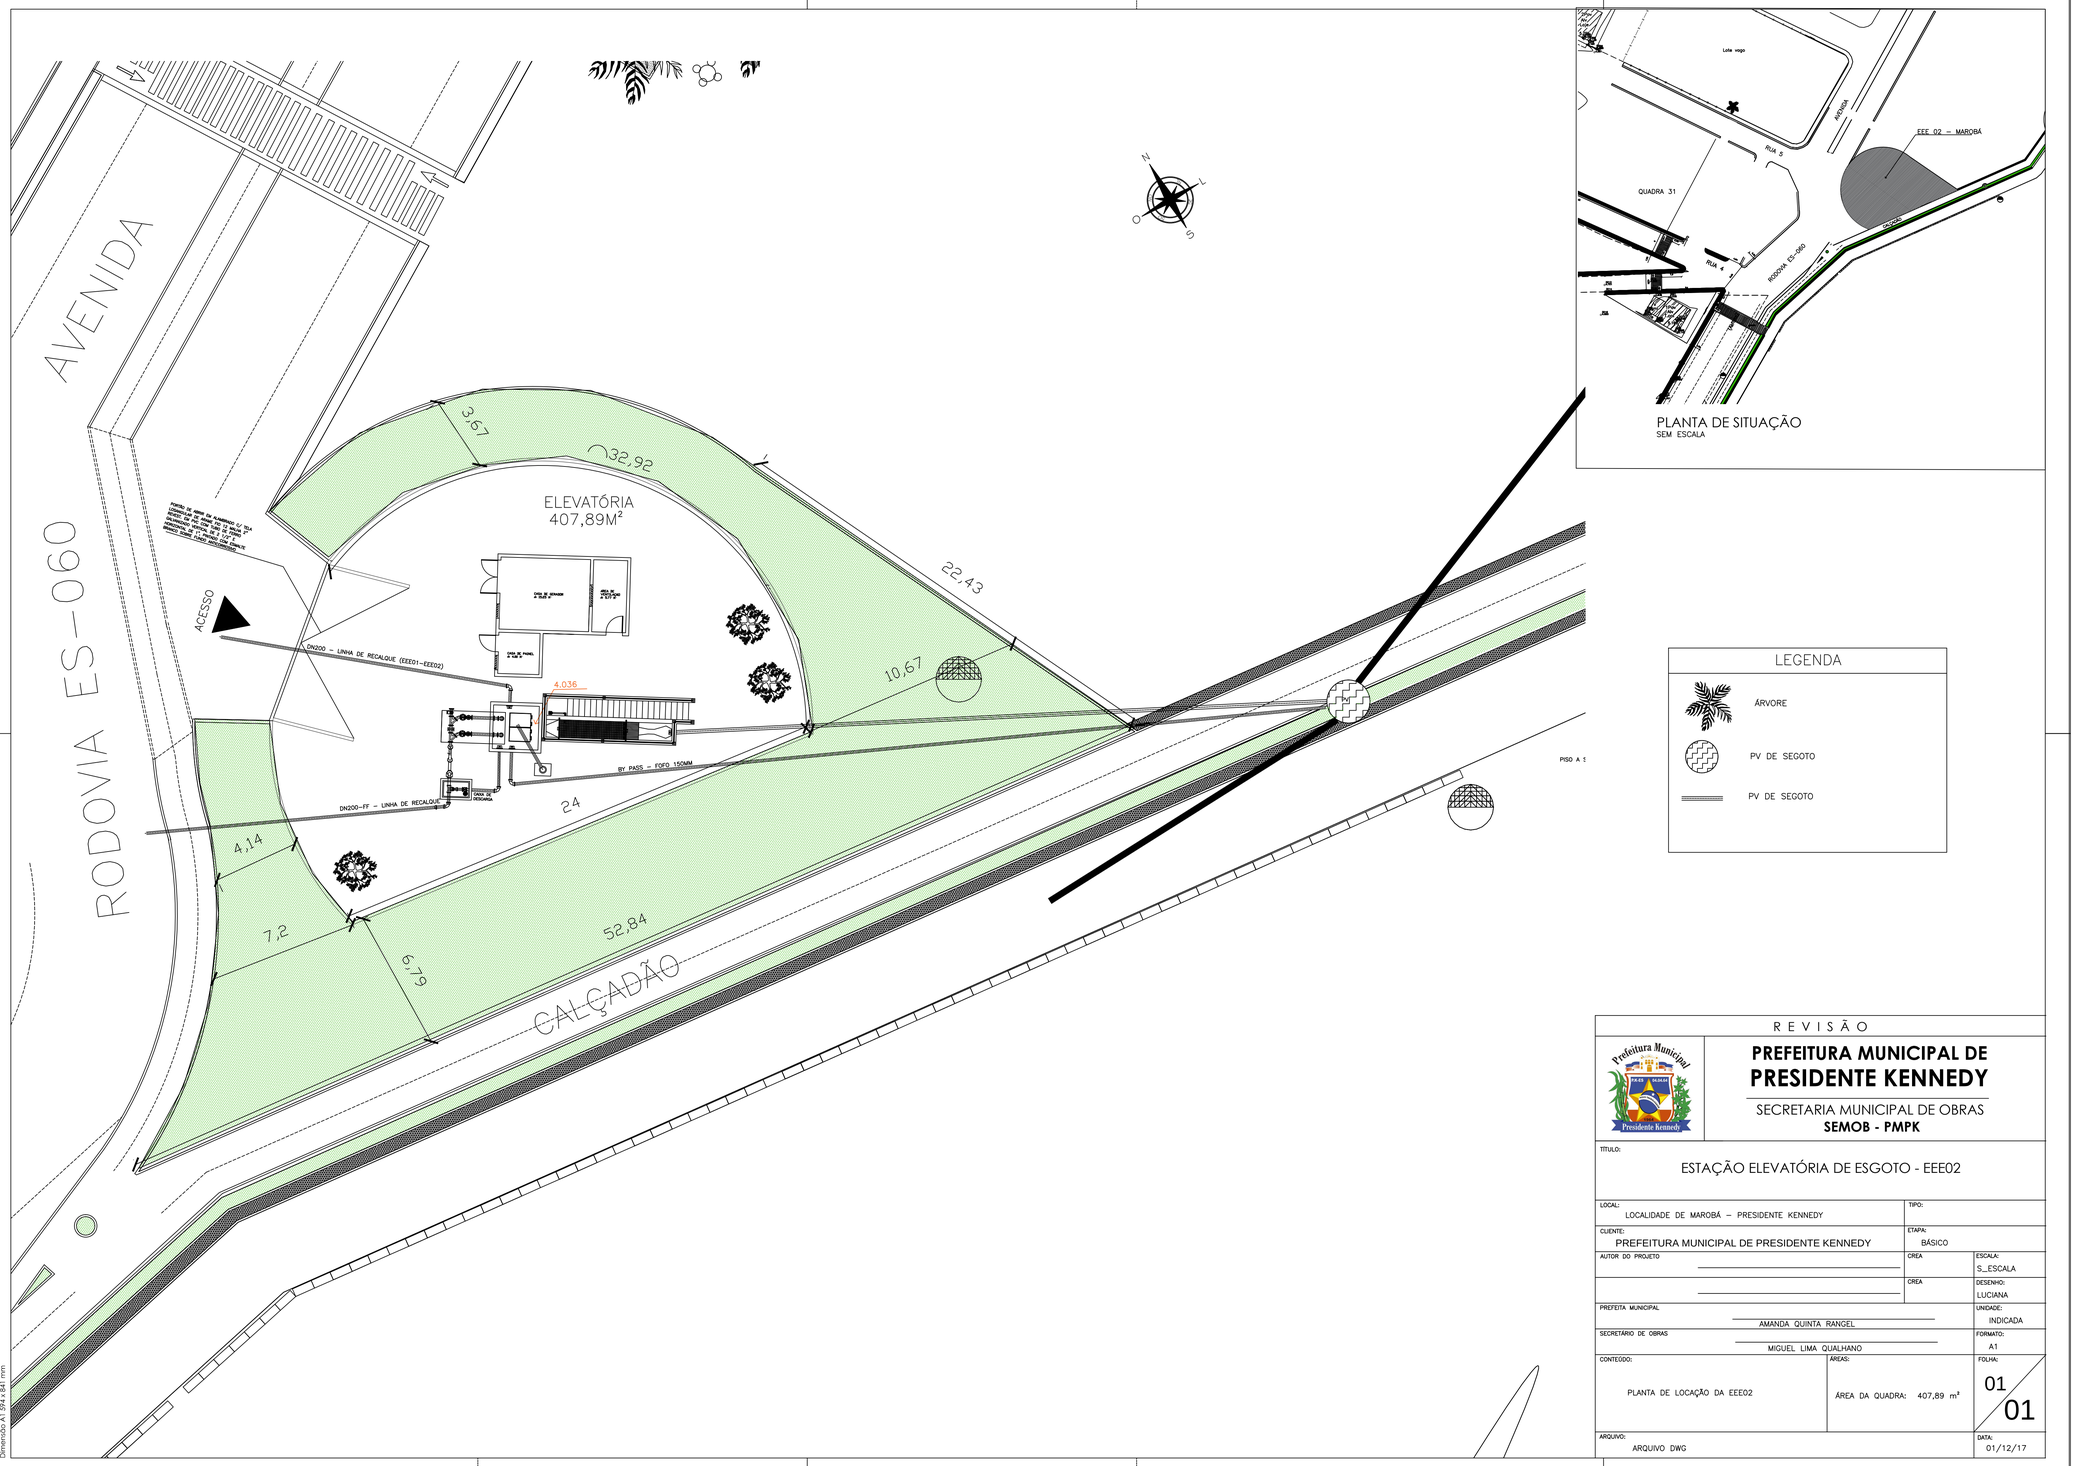

PLANTA DE SITUAÇÃO
SEM ESCALA

LEGENDA

- ÁRVORE
- PV DE SEGOTO
- PV DE SEGOTO

REVISÃO

PREFEITURA MUNICIPAL DE
PRESIDENTE KENNEDY

SECRETARIA MUNICIPAL DE OBRAS
SEMOB - PMPK

TÍTULO:
ESTAÇÃO ELEVATÓRIA DE ESGOTO - EEE02

LOCAL: LOCALIDADE DE MAROBÁ – PRESIDENTE KENNEDY	TIPO:	
CLIENTE: PREFEITURA MUNICIPAL DE PRESIDENTE KENNEDY	ETAPA: BÁSICO	
AUTOR DO PROJETO	CREA	ESCALA: S_ESCALA
	CREA	DESENHO: LUCIANA
PREFEITA MUNICIPAL: AMANDA QUINTA RANGEL		UNIDADE: INDICADA
SECRETÁRIO DE OBRAS: MIGUEL LIMA QUALHANO		FORMATO: A1
CONTEÚDO: PLANTA DE LOCAÇÃO DA EEE02	ÁREAS: ÁREA DA QUADRA: 407,89 m²	FOLHA: 01/01
ARQUIVO: ARQUIVO DWG		DATA: 01/12/17

Dimensão A1 594 x 841 mm