ETAPA 1

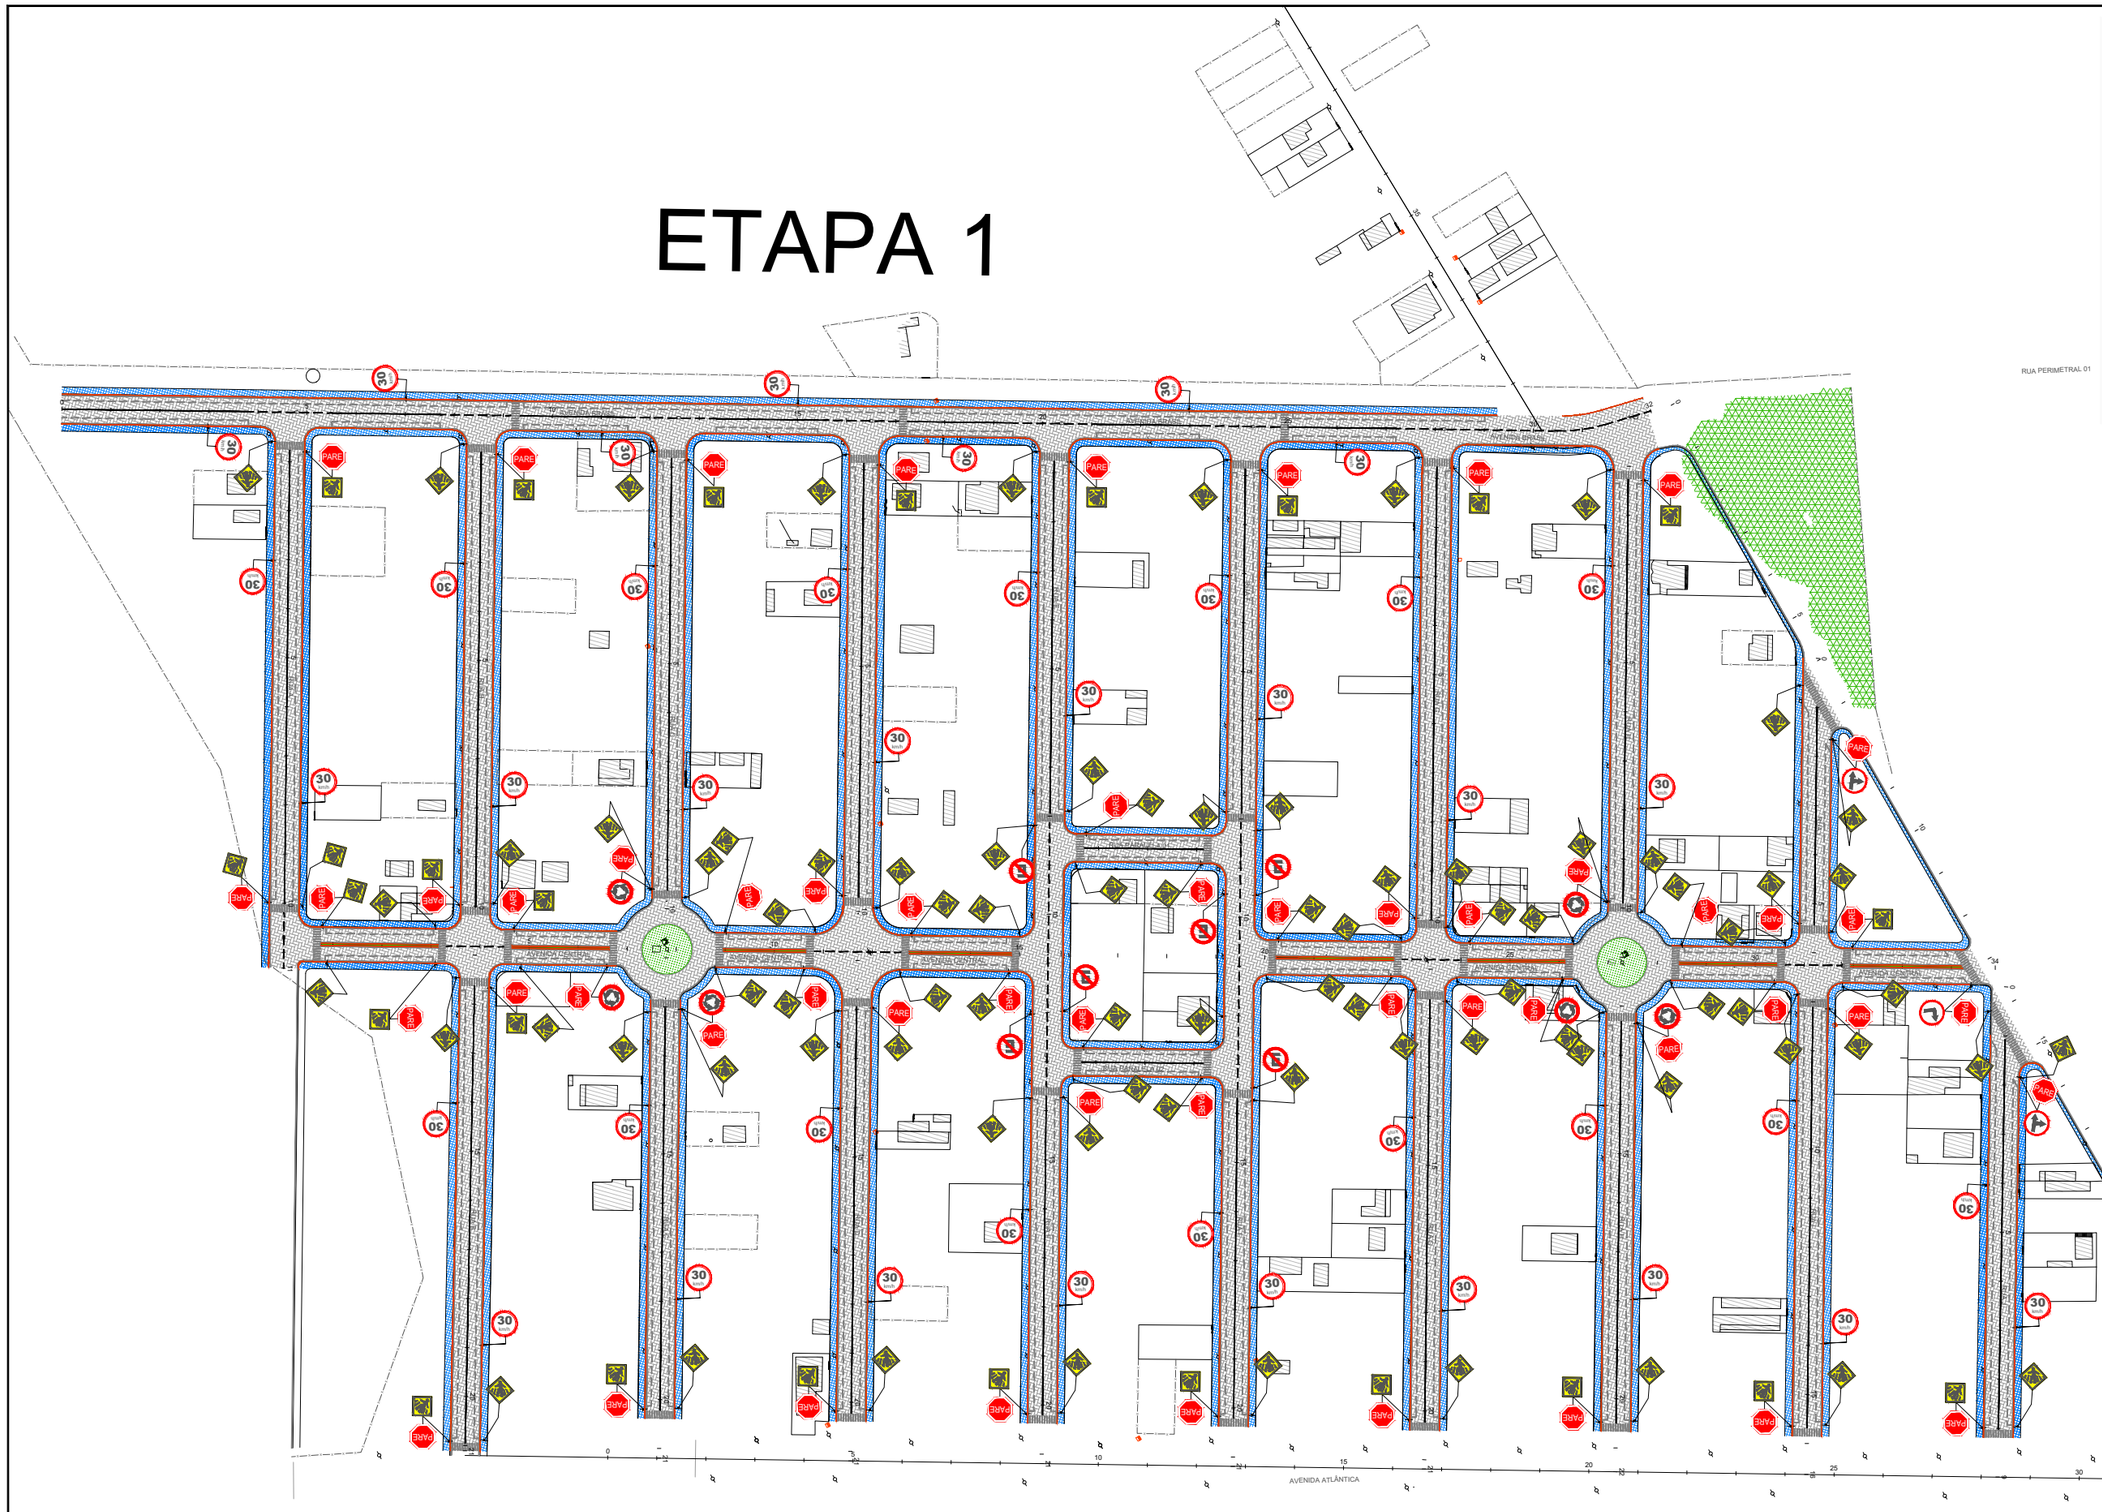

LEGENDA:

- ÁRVORES / ARBUSTOS
- COTA DE SOLEIRA
- CERCA DE ARAME FARPADO
- EDIFICAÇÕES
- POSTE PADRÃO
- REGISTRO DE ÁGUA

REV.	DATA	MODIFICAÇÃO	APROVADO

DESENHOS DE REFERÊNCIA:

LEGENDA:

- Calçada
- Sarjeta / Meio-fio
- Pavimento em Paviess

NOTA:
Medidas apresentadas em metros.

PROJETO EXECUTIVO DE ENGENHARIA

RT.:

DESENHO:

CONFERIDO:

PREFEITURA MUNICIPAL DE PRESIDENTE KENNEDY

IMPLANTAÇÃO, RESTAURAÇÃO E REABILITAÇÃO DE VIAS URBANAS

LOCAL: DISTRITO DE MAROBÁ - ETAPA 01

EXTENSÃO: 13.590,00 Km

PROJETO DE SINALIZAÇÃO

ESCALA: 1:500

FOLHA: SN-01

NOTA DE SERVIÇO - SINALIZAÇÃO VERTICAL - RUA A

LADO ESQUERDO			QUANT.	LADO DIREITO		
SINAL	DIMENSÃO (m)	CÓDIGO		CÓDIGO	DIMENSÃO (m)	SINAL
PARE	L=0,25	R-1	01			
			01	R-19.3	ø=0,50	30 Km/h
30 Km/h	ø=0,50	R-19.3	01			
			02	R-1	L=0,25	PARE
	L=0,50	A-32b	02			
			02	A-32b	L=0,50	

NOTA DE SERVIÇO - SINALIZAÇÃO VERTICAL - RUA B

LADO ESQUERDO			QUANT.	LADO DIREITO		
SINAL	DIMENSÃO (m)	CÓDIGO		CÓDIGO	DIMENSÃO (m)	SINAL
PARE	L=0,25	R-1	02			
			02	R-19.3	ø=0,50	30 Km/h
30 Km/h	ø=0,50	R-19.3	02			
			02	R-1	L=0,25	PARE
	L=0,50	A-32b	04			
			04	A-32b	L=0,50	

REV.	DATA	MODIFICAÇÃO	APROVADO

DESENHOS DE REFERÊNCIA:

L E G E N D A :

PROJETO EXECUTIVO DE ENGENHARIA

RT.:

DESENHO:

CONFERIDO:

PREFEITURA MUNICIPAL DE PRESIDENTE KENNEDY

IMPLANTAÇÃO, RESTAURAÇÃO E REABILITAÇÃO DE VIAS URBANAS

LOCAL: PRESIDENTE KENNEDY/ ES
TRECHO: RUAS - ETAPA 01 - DISTRITO DE MAROBÁ

EXTENSÃO: 13.590,00 Km

PROJETO DE SINALIZAÇÃO
NOTAS DE SERVIÇOS

ESCALA: S/ ESCALA

FOLHA: 01

NOTA DE SERVIÇO - SINALIZAÇÃO VERTICAL - RUA C

LADO ESQUERDO			QUANT.	LADO DIREITO		
SINAL	DIMENSÃO (m)	CÓDIGO		CÓDIGO	DIMENSÃO (m)	SINAL
	L=0,25	R–1	02			
			02	R–19.3	ø=0,50	
	ø=0,50	R–19.3	02			
			02	R–1	L=0,25	
			01	R–33	ø=0,50	
	ø=0,50	R–33	01			
	L=0,50	A–32b	04			
			04	A–32b	L=0,50	

NOTA DE SERVIÇO - SINALIZAÇÃO VERTICAL - RUA D

LADO ESQUERDO			QUANT.	LADO DIREITO		
SINAL	DIMENSÃO (m)	CÓDIGO		CÓDIGO	DIMENSÃO (m)	SINAL
	L=0,25	R–1	02			
			02	R–19.3	ø=0,50	
	ø=0,50	R–19.3	02			
			02	R–1	L=0,25	
	L=0,50	A–32b	04			
			04	A–32b	L=0,50	

REV.	DATA	MODIFICAÇÃO	APROVADO

DESENHOS DE REFERÊNCIA:

L E G E N D A :

PROJETO EXECUTIVO DE ENGENHARIA

RT.:

DESENHO:

CONFERIDO:

PREFEITURA MUNICIPAL DE PRESIDENTE KENNEDY

IMPLANTAÇÃO, RESTAURAÇÃO E REABILITAÇÃO DE VIAS URBANAS

LOCAL: PRESIDENTE KENNEDY/ ES

TRECHO: RUAS - ETAPA 01 - DISTRITO DE MAROBÁ

EXTENSÃO: 13.590,00 Km

PROJETO DE SINALIZAÇÃO
NOTAS DE SERVIÇOS

ESCALA: S/ ESCALA

FOLHA: 02

NOTA DE SERVIÇO - SINALIZAÇÃO VERTICAL - RUA E

LADO ESQUERDO			QUANT.	LADO DIREITO		
SINAL	DIMENSÃO (m)	CÓDIGO		CÓDIGO	DIMENSÃO (m)	SINAL
	L=0,25	R–1	02			
			02	R–19.3	ø=0,50	
	ø=0,50	R–19.3	02			
			02	R–6.a	ø=0,50	
	ø=0,50	R–6.a	01			
			04	A–32b	L=0,50	
	L=0,50	A–32b	04			
			02	R–1	L=0,25	

NOTA DE SERVIÇO - SINALIZAÇÃO VERTICAL - RUA G

LADO ESQUERDO			QUANT.	LADO DIREITO		
SINAL	DIMENSÃO (m)	CÓDIGO		CÓDIGO	DIMENSÃO (m)	SINAL
	L=0,25	R–1	01			
			01	R–19.3	ø=0,50	
	ø=0,50	R–19.3	01			
			01	R–1	L=0,25	
	L=0,50	A–32b	02			
			02	A–32b	L=0,50	

REV.	DATA	MODIFICAÇÃO	APROVADO

DESENHOS DE REFERÊNCIA:

L E G E N D A :

PROJETO EXECUTIVO DE ENGENHARIA

RT.:

DESENHO:

CONFERIDO:

PREFEITURA MUNICIPAL DE PRESIDENTE KENNEDY

IMPLANTAÇÃO, RESTAURAÇÃO E REABILITAÇÃO DE VIAS URBANAS

LOCAL: PRESIDENTE KENNEDY/ ES

TRECHO: RUAS - ETAPA 01 - DISTRITO DE MAROBÁ

EXTENSÃO: 13.590,00 Km

PROJETO DE SINALIZAÇÃO
NOTAS DE SERVIÇOS

ESCALA: S/ ESCALA

FOLHA: 03

NOTA DE SERVIÇO - SINALIZAÇÃO VERTICAL - RUA H

LADO ESQUERDO			QUANT.	LADO DIREITO		
SINAL	DIMENSÃO (m)	CÓDIGO		CÓDIGO	DIMENSÃO (m)	SINAL
	L=0,25	R–1	02			
			02	R–19.3	ø=0,50	
	ø=0,50	R–19.3	02			
			02	R–1	L=0,25	
			02	R–33	ø=0,50	
	ø=0,50	R–33	02			
			04	A–32b	L=0,50	
	L=0,50	A–32b	04			

NOTA DE SERVIÇO - SINALIZAÇÃO VERTICAL - RUA I

LADO ESQUERDO			ESTACA	LADO DIREITO		
SINAL	DIMENSÃO (m)	CÓDIGO		CÓDIGO	DIMENSÃO (m)	SINAL
	L=0,25	R–1	02			
	ø=0,50	R–25d	01			
			02	R–1	L=0,25	
	ø=0,50	R–19.3	01			
			01	R–19.3	ø=0,50	
	L=0,50	A–32b	04			
			04	A–32b	L=0,50	

REV.	DATA	MODIFICAÇÃO	APROVADO

DESENHOS DE REFERÊNCIA:

L E G E N D A :

PROJETO EXECUTIVO DE ENGENHARIA

RT.:

DESENHO:

CONFERIDO:

PREFEITURA MUNICIPAL DE PRESIDENTE KENNEDY

IMPLANTAÇÃO, RESTAURAÇÃO E REABILITAÇÃO DE VIAS URBANAS

LOCAL: PRESIDENTE KENNEDY/ ES

TRECHO: RUAS - ETAPA 01 - DISTRITO DE MAROBÁ

EXTENSÃO: 13.590,00 Km

PROJETO DE SINALIZAÇÃO
NOTAS DE SERVIÇOS

ESCALA: S/ ESCALA

FOLHA: 04

NOTA DE SERVIÇO - SINALIZAÇÃO VERTICAL - RUA F

LADO ESQUERDO			QUANT.	LADO DIREITO		
SINAL	DIMENSÃO (m)	CÓDIGO		CÓDIGO	DIMENSÃO (m)	SINAL
PARE	L=0,25	R-1	01			
			02	R-19.3	ø=0,50	30 Km/h
30 Km/h	ø=0,50	R-19.3	02			
			04	A-32.b	L=0,50	
	L=0,50	A-32.b	04			
	ø=0,50	R-6.a	02			
			01	R-6.a	ø=0,50	
			01	R-1	L=0,25	PARE

NOTA DE SERVIÇO - SINALIZAÇÃO VERTICAL - RUA J

LADO ESQUERDO			QUANT.	LADO DIREITO		
SINAL	DIMENSÃO (m)	CÓDIGO		CÓDIGO	DIMENSÃO (m)	SINAL
PARE	L=0,25	R-1	01			
			01	R-19.3	ø=0,50	30 Km/h
30 Km/h	ø=0,50	R-19.3	01			
			02	A-32.b	L=0,50	
	L=0,50	A-32.b	02			
	ø=0,50	R-25d	01			
			01	R-1	L=0,25	PARE

REV.	DATA	MODIFICAÇÃO	APROVADO

DESENHOS DE REFERÊNCIA:

L E G E N D A :

PROJETO EXECUTIVO DE ENGENHARIA

RT.:

DESENHO:

CONFERIDO:

PREFEITURA MUNICIPAL DE PRESIDENTE KENNEDY

IMPLANTAÇÃO, RESTAURAÇÃO E REABILITAÇÃO DE VIAS URBANAS

LOCAL: PRESIDENTE KENNEDY/ ES
TRECHO: RUAS - ETAPA 01 - DISTRITO DE MAROBÁ

EXTENSÃO: 13.590,00 Km

PROJETO DE SINALIZAÇÃO
NOTAS DE SERVIÇOS

ESCALA: S/ ESCALA

FOLHA: 05

NOTA DE SERVIÇO - SINALIZAÇÃO VERTICAL - AVENIDA BRASIL

LADO ESQUERDO			QUANT.	LADO DIREITO		
SINAL	DIMENSÃO (m)	CÓDIGO		CÓDIGO	DIMENSÃO (m)	SINAL
			03	R-19.3	ø=0,50	
	ø=0,50	R-19.3	04			

NOTA DE SERVIÇO - SINALIZAÇÃO VERTICAL - RUA PARALELA 01

LADO ESQUERDO			QUANT.	LADO DIREITO		
SINAL	DIMENSÃO (m)	CÓDIGO		CÓDIGO	DIMENSÃO (m)	SINAL
	L=0,25	R-1	01			
			01	R-1	L=0,25	
	L=0,50	A-32b	02			
			02	A-32b	L=0,50	

REV.	DATA	MODIFICAÇÃO	APROVADO

DESENHOS DE REFERÊNCIA:

L E G E N D A :

PROJETO EXECUTIVO DE ENGENHARIA

RT.:

DESENHO:

CONFERIDO:

PREFEITURA MUNICIPAL DE PRESIDENTE KENNEDY

IMPLANTAÇÃO, RESTAURAÇÃO E REABILITAÇÃO DE VIAS URBANAS

LOCAL: PRESIDENTE KENNEDY/ ES

TRECHO: RUAS - ETAPA 01 - DISTRITO DE MAROBÁ

EXTENSÃO: 13.590,00 Km

PROJETO DE SINALIZAÇÃO
NOTAS DE SERVIÇOS

ESCALA: S/ ESCALA

FOLHA: 06

NOTA DE SERVIÇO - SINALIZAÇÃO VERTICAL - RUA PARALELA 02

LADO ESQUERDO			QUANT.	LADO DIREITO		
SINAL	DIMENSÃO (m)	CÓDIGO		CÓDIGO	DIMENSÃO (m)	SINAL
	L=0,25	R–1	01			
			01	R–1	L=0,25	
	L=0,50	A–32b	02			
			02	A–32b	L=0,50	

NOTA DE SERVIÇO - SINALIZAÇÃO VERTICAL - AVENIDA CENTRAL

LADO ESQUERDO			QUANT.	LADO DIREITO		
SINAL	DIMENSÃO (m)	CÓDIGO		CÓDIGO	DIMENSÃO (m)	SINAL
	L=0,25	R–1	08			
			08	R–1	L=0,25	
			02	R–33	ø=0,50	
			14	A–32b	L=0,50	
	L=0,50	A–32b	14			
	ø=0,50	R–33	02			
			01	R–25.b	ø=0,50	

REV.	DATA	MODIFICAÇÃO	APROVADO

DESENHOS DE REFERÊNCIA:

L E G E N D A :

PROJETO EXECUTIVO DE ENGENHARIA

RT.:

DESENHO:

CONFERIDO:

PREFEITURA MUNICIPAL DE PRESIDENTE KENNEDY

IMPLANTAÇÃO, RESTAURAÇÃO E REABILITAÇÃO DE VIAS URBANAS

LOCAL: PRESIDENTE KENNEDY/ ES
TRECHO: RUAS - ETAPA 01 - DISTRITO DE MAROBÁ

EXTENSÃO: 13.590,00 Km

PROJETO DE SINALIZAÇÃO
NOTAS DE SERVIÇOS

ESCALA: S/ ESCALA

FOLHA: 07

RESUMO DE SINALIZAÇÃO			CÓDIGO	DIMENSÕES (m)	QUANT.	UNIDADE	ÁREA TOTAL (m²)
SINALIZAÇÃO VERTICAL	PLACA DE REGULAMENTAÇÃO	Octogonal	R–1	L=0,25	53	u	15,90
		Triangular	R–2	L=	–	u	–
		Circular	R	ø = 0,50	58	u	11,60
	PLACA DE ADVERTÊNCIA	Quadrada	A	L = 0,50	104	u	26,00
	PLACA INDICATIVA		I	1,50 x 0,50	–	u	–
				1,50 x 0,80	–	u	–
				0,50 x 1,00	–	u	–
				0,62 x 1,00	–	u	–
					–	u	
					–	u	
					–	u	
					–	u	
					–	u	
					–	u	
					–	u	
					–	u	
	Escudo de Identificação de Rodovia		I–3	0,60 x 0,67	–	u	–
	Marco Quilométrico			0,50 x 0,67	–	u	–
	Marcador de Alinhamento			0,50 x 0,60	–	u	–
SINALIZAÇÃO HORIZONTAL	PINTURA AMARELA	Linha Demarcada de Proibição de Ultrapassagem		L = 0,10	–	m	–
		Linha Demarcada de Eixo de Pista		L = (0,15 x 2)	5.231,00	m	1.569,30
		Linha Demarcada de Faixa de Trânsito (Tracejada)		L = 0,15	–	m	–
	PINTURA BRANCA	Linha Demarcadora de Bordo		L = 0,15	40.462,00	m	1.569,30
		Linha Demarcada de Faixa de Acostamento (Tracejada)		L = 0,10	–	m	–
		Linha Faixa de Travessia Pedestre		L = 0,40	4.539,60	m	1.815,84
		Linha Demarcadora de Parada Obrigatória		L = 0,50	–	m	–
		Setas e Mensagens no Pavimento			–	–	–

REV.	DATA	MODIFICAÇÃO	APROVADO

DESENHOS DE REFERÊNCIA:

L E G E N D A :

PROJETO EXECUTIVO DE ENGENHARIA

RT.:

DESENHO:

CONFERIDO:

PREFEITURA MUNICIPAL DE PRESIDENTE KENNEDY

IMPLANTAÇÃO, RESTAURAÇÃO E REABILITAÇÃO DE VIAS URBANAS

LOCAL: PRESIDENTE KENNEDY/ ES
TRECHO: RUAS - ETAPA 01 - DISTRITO DE MAROBÁ

EXTENSÃO: 13.590,00 Km

RESUMO DE SINALIZAÇÃO

ESCALA: S/ ESCALA

FOLHA: 08