

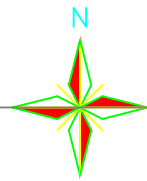
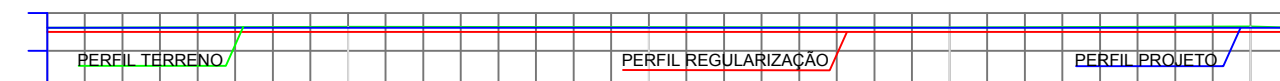


E=292950  
N=7654500  
950

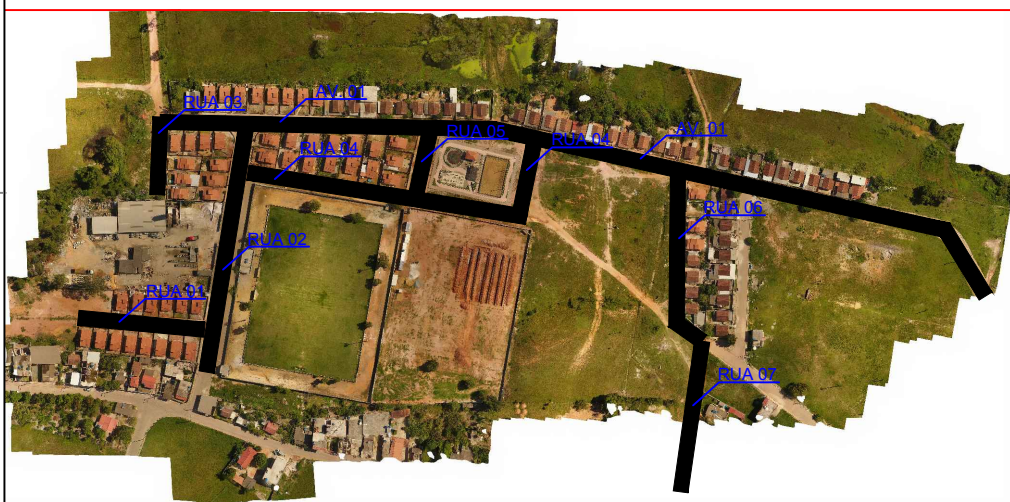

E=293000  
000

COTA PAVIMENTO: 6,534  
COTA REGULARIZAÇÃO: 6,254

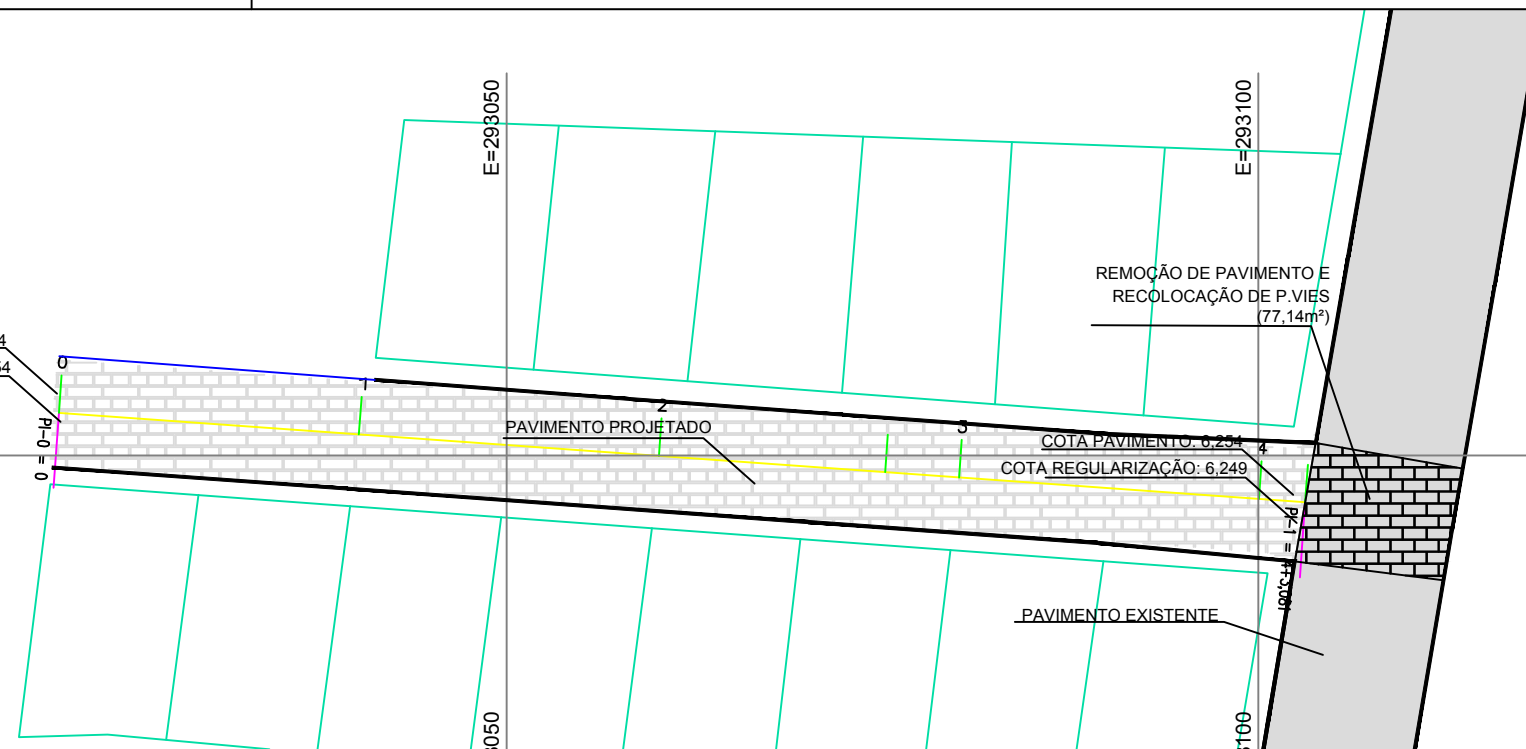



| Estaca                 | 0     | 1     | 2     | 3     | 4     | 4+3,081 |
|------------------------|-------|-------|-------|-------|-------|---------|
| Cotas de Terreno       | 6,520 | 6,580 | 6,578 | 6,542 | 6,617 | 6,529   |
| Cotas de Regularização | 6,254 | 6,253 | 6,252 | 6,250 | 6,249 | 6,249   |
| Cotas do Projeto       | 6,534 | 6,533 | 6,532 | 6,530 | 6,529 | 6,529   |

- MEIO FIO PROJÉTADO
- MEIO FIO EXISTENTE
- MURO EXISTENTE

ÁREA DE PAVIMENTAÇÃO  
585,85m<sup>2</sup>




QUANTITATIVO DE MEIO FIO  
22,00m

VOLUME DE TERRAPLANAGEM  
CORTE: 221,271m<sup>3</sup>  
ATERRO: 00,000m<sup>3</sup>

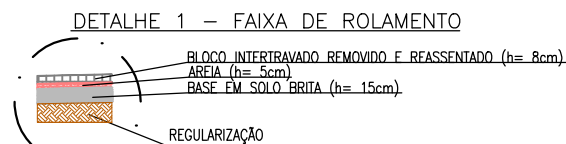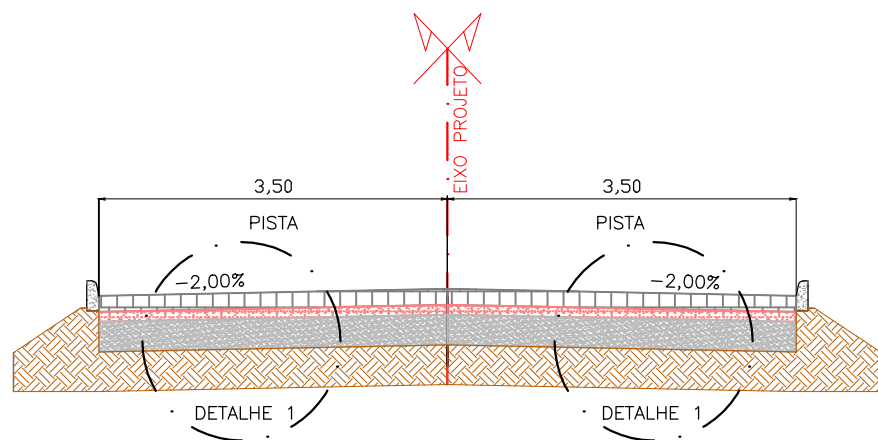


|     |       |                |              |        |
|-----|-------|----------------|--------------|--------|
| SD1 | PONTO | 7.654.560,8440 | 293.598,2810 | 5,2900 |
| SD2 | PONTO | 7.654.502,8900 | 293.621,4580 | 5,0470 |

|  |  |    |       |                 |    |
|--|--|----|-------|-----------------|----|
| TÍTULO: PROJETO DE PAVIMENTAÇÃO                  |  |    |       | EMIÇÃO: 09/2020 |    |
| END: RUA 01 – JAQUEIRA – PRESIDENTE KENNEDY – ES |  |    |       | TOPOGRAFIA      |    |
| PROPRIETÁRIO: MUNICÍPIO DE PRESIDENTE KENNEDY    |  |    | CNPJ: |                 |    |
| RESP. TÉCNICO:                                   |  |    | ART:  |                 |    |
| ESCALA: 1/500                                    |  | A3 |       | A2              | A1 |
|  |  | A0 |       | FOLHA: 1/1      |    |

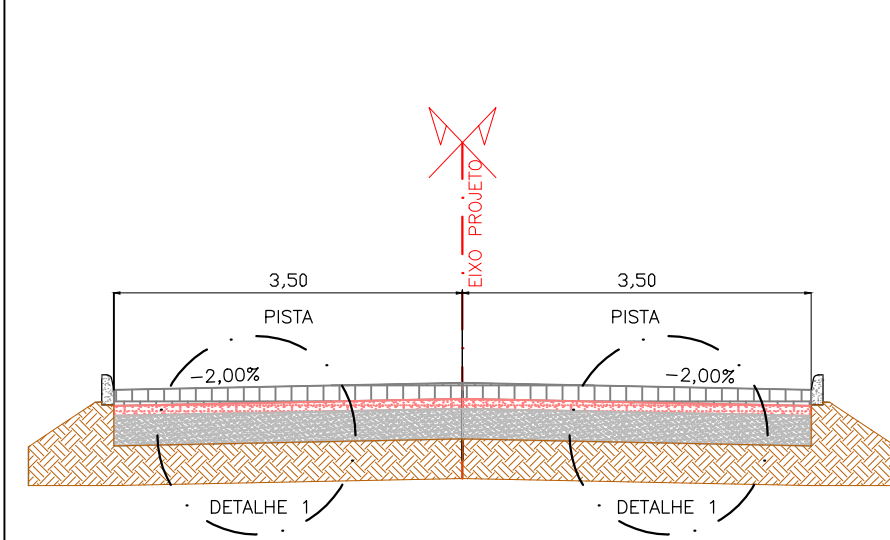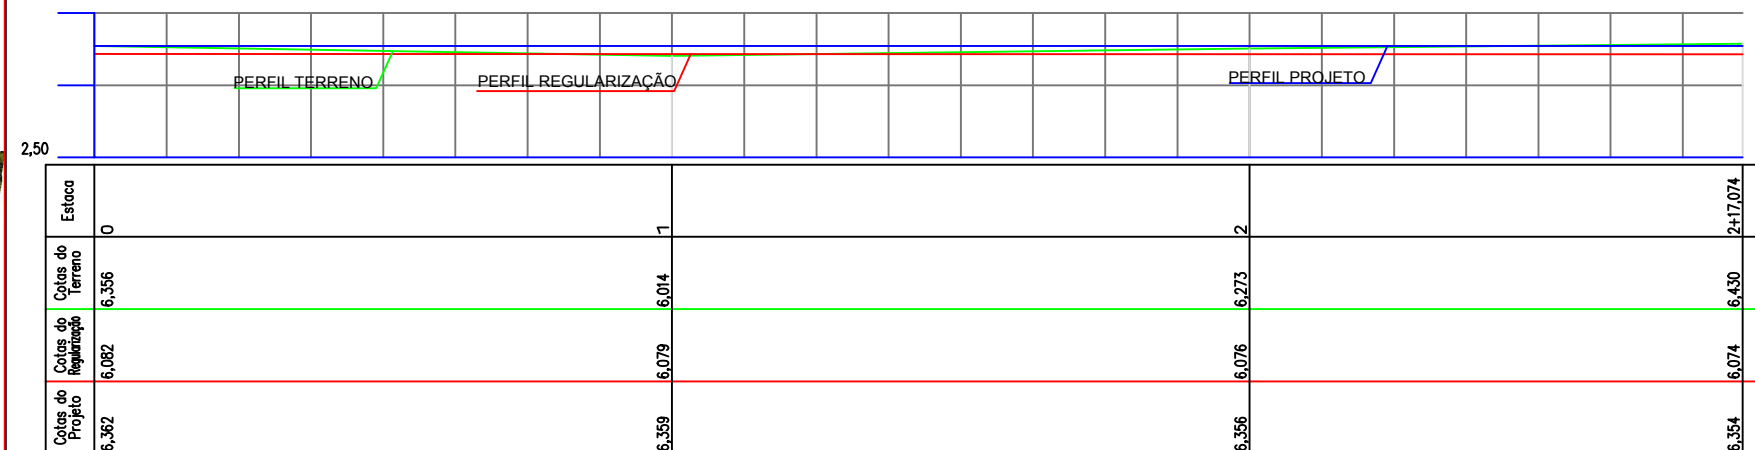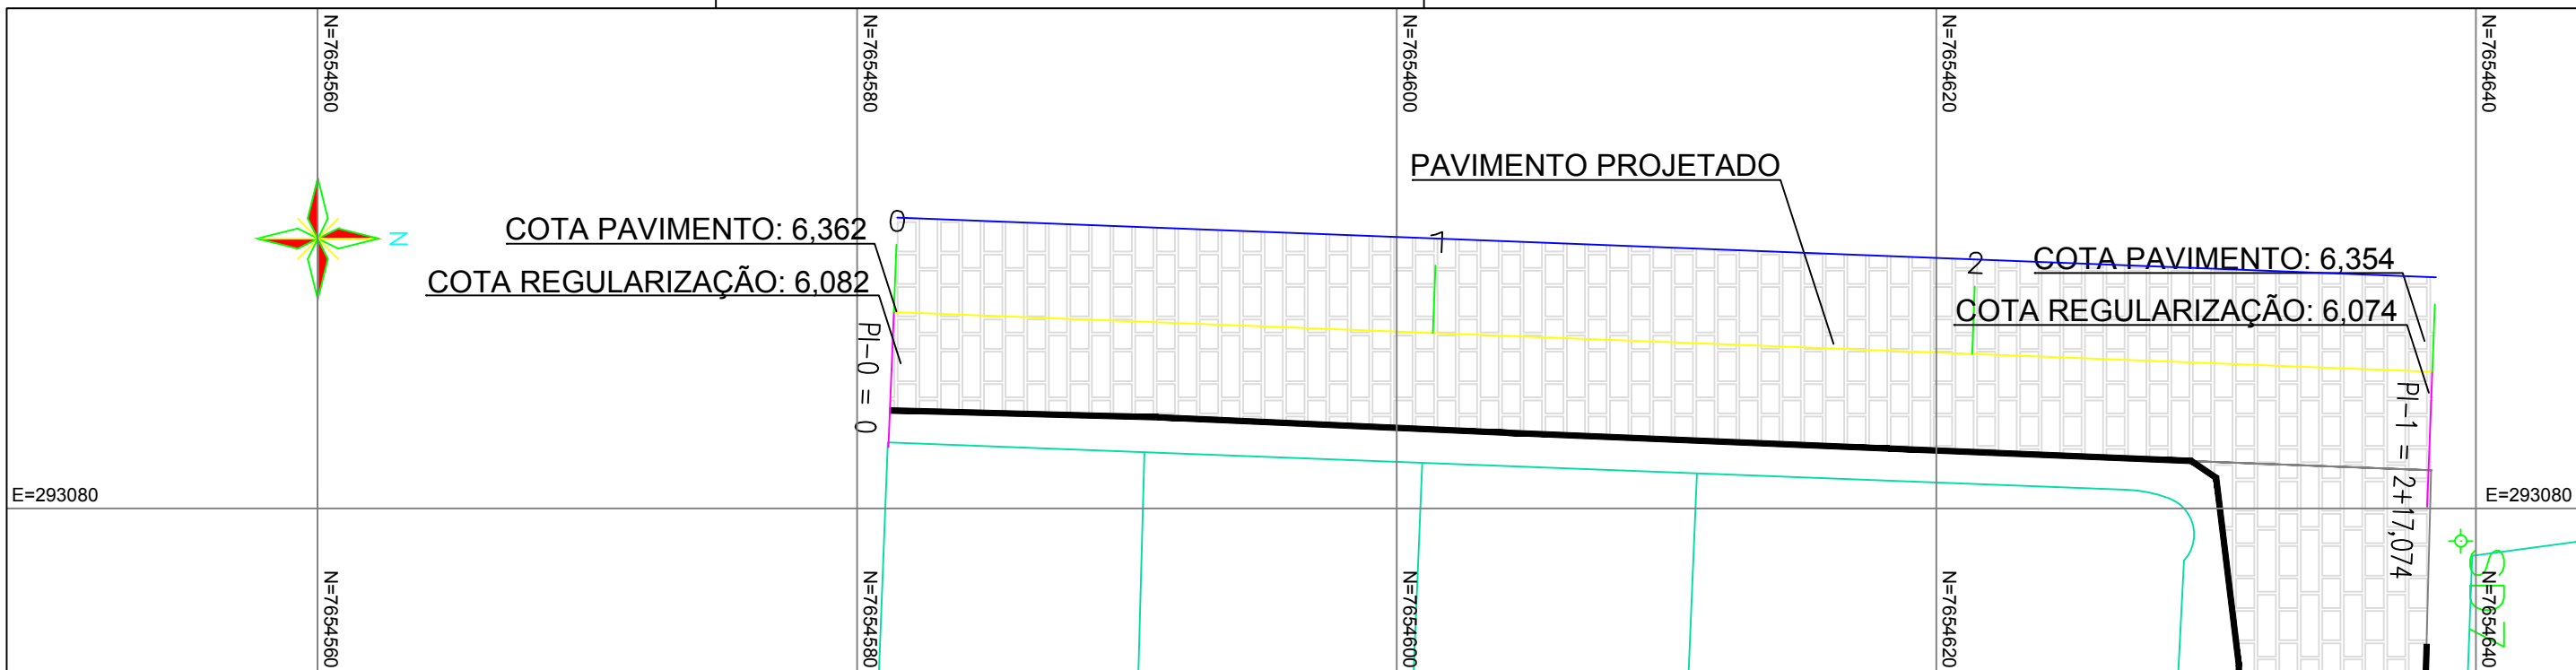

- MEIO FIO PROJETADO
  - MEIO FIO EXISTENTE
  - MURO EXISTENTE
- ÁREA DE PAVIMENTAÇÃO**  
 568,92m<sup>2</sup>
- QUANTITATIVO DE MEIO FIO**  
 130,00m
- VOLUME DE TERRAPLANAGEM**  
 CORTE: 80,285m<sup>3</sup>  
 ATERRO: 4,400m<sup>3</sup>





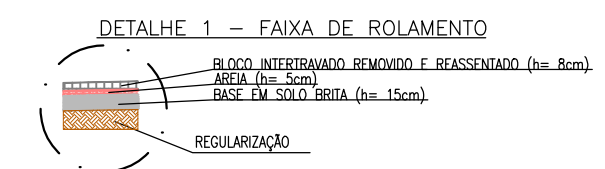


|     |       |                |              |        |
|-----|-------|----------------|--------------|--------|
| SD1 | PONTO | 7.654.560,8440 | 293.598,2810 | 5,2900 |
| SD2 | PONTO | 7.654.502,8900 | 293.621,4580 | 5,0470 |



|  |       |                 |  |
|--|-------|-----------------|--|
| TÍTULO: PROJETO DE PAVIMENTAÇÃO                  |       | EMIÇÃO: 09/2020 |  |
| END: RUA 03 - JAQUEIRA - PRESIDENTE KENNEDY - ES |       | TOPOGRAFIA      |  |
| PROPRIETÁRIO: MUNICÍPIO DE PRESIDENTE KENNEDY    | CNPJ: | CREA:           |  |
| RESP. TÉCNICO:                                   | ART:  | FOLHA: 1/1      |  |
| ESCALA: 1/250                                    |       |                 |  |



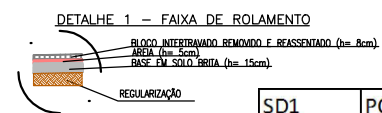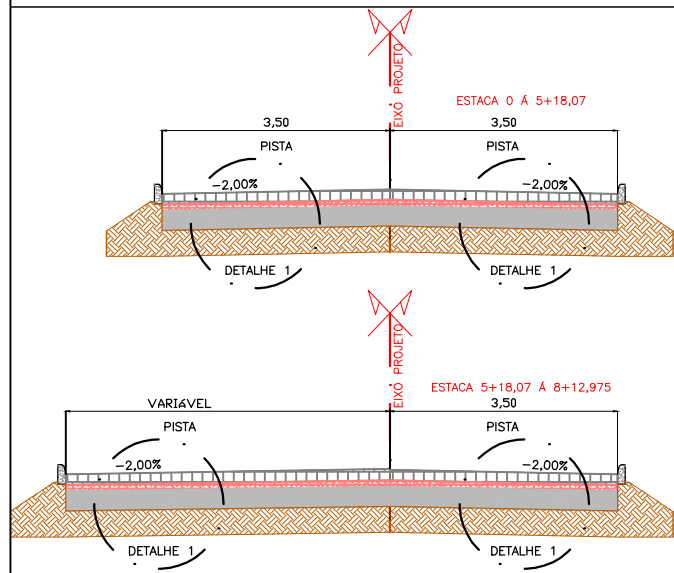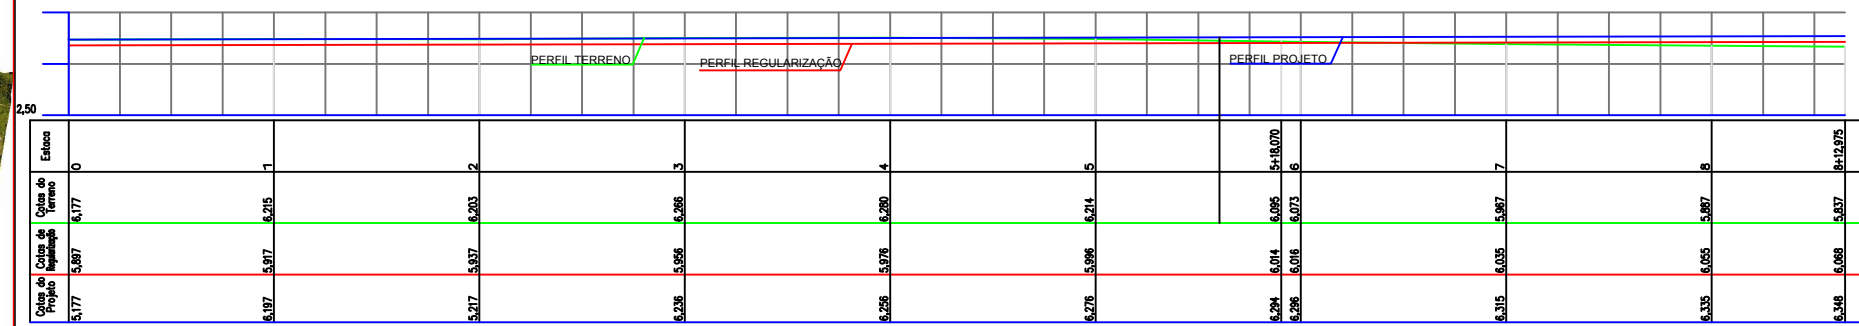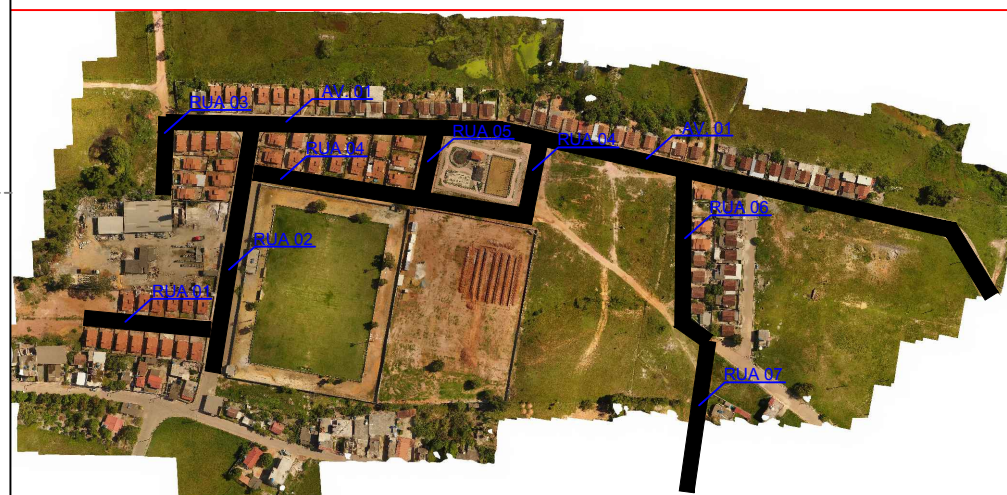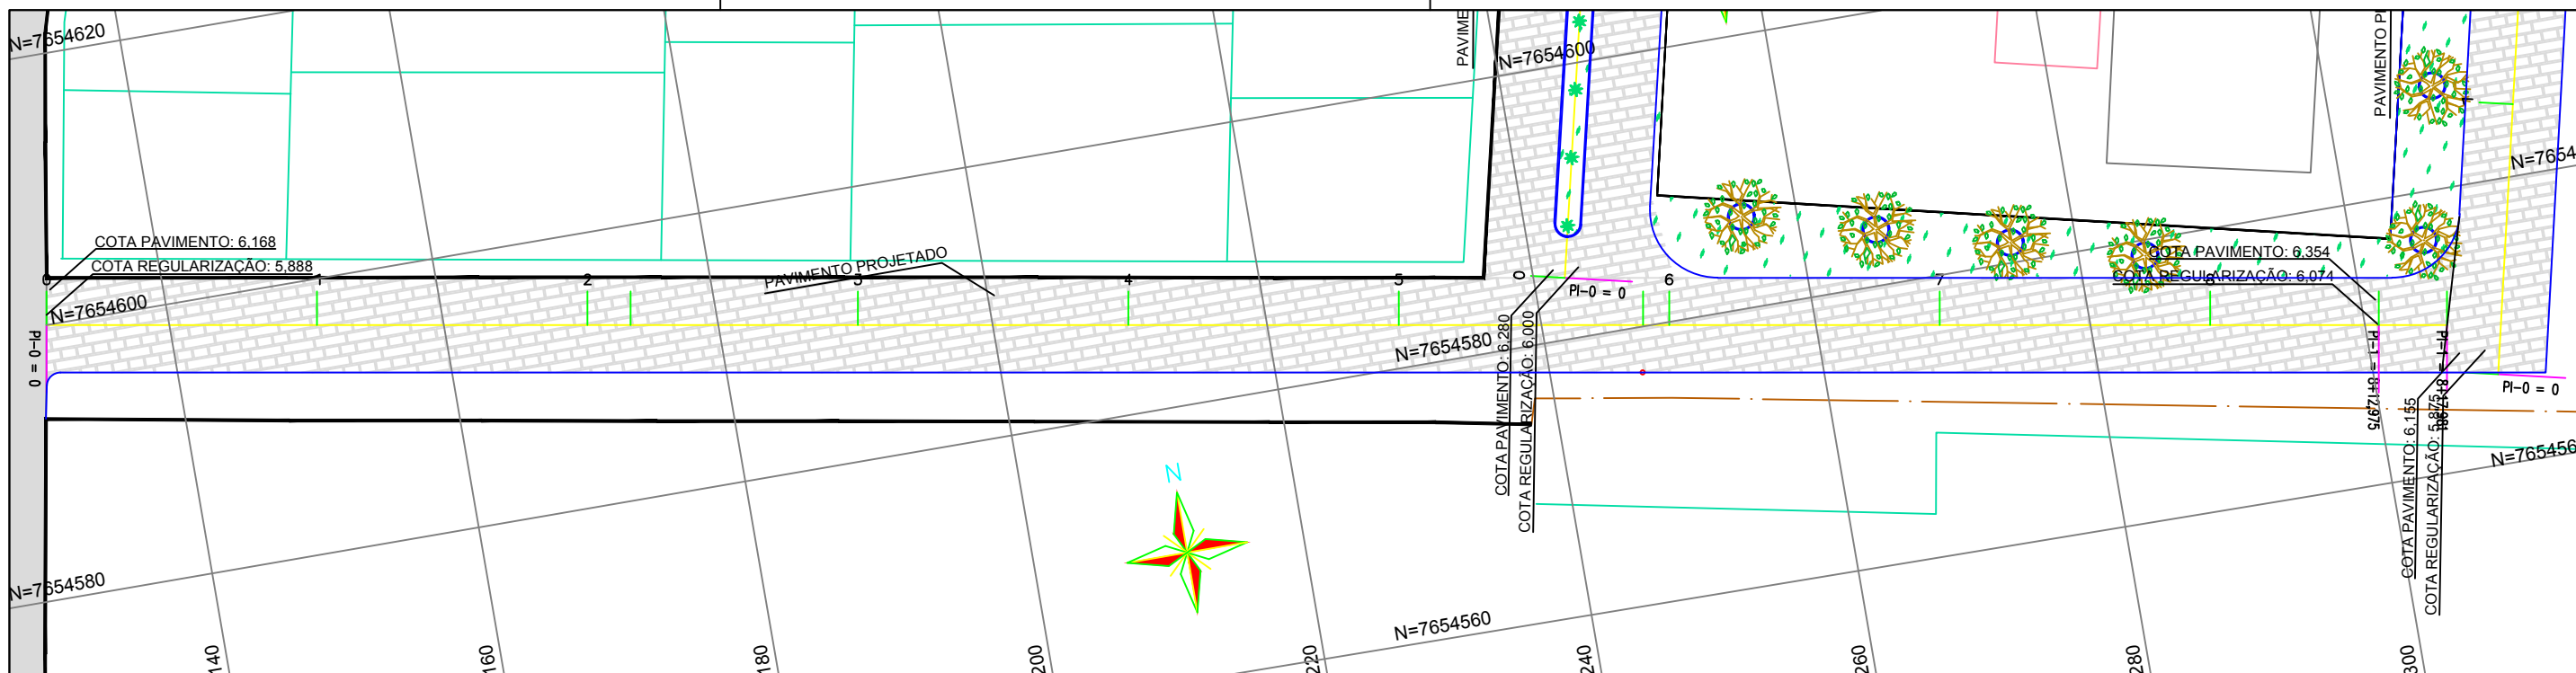

- MEIO FIO PROJETADO
- MEIO FIO EXISTENTE
- MURO EXISTENTE

ÁREA DE PAVIMENTAÇÃO  
1.638,28m<sup>2</sup>




QUANTITATIVO DE MEIO FIO  
376,00m

VOLUME DE TERRAPLANAGEM  
CORTE: 405,493m<sup>3</sup>  
ATERRO: 19,698m<sup>3</sup>


| SD1 | PONTO | 7.654.560,8440 | 293.598,2810 | 5,2900 |
|-----|-------|----------------|--------------|--------|
| SD2 | PONTO | 7.654.502,8900 | 293.621,4580 | 5,0470 |



|  |       |                    |  |
|--|-------|--------------------|--|
| TÍTULO: PROJETO DE PAVIMENTAÇÃO                  |       | EMISSÃO: 09/2020   |  |
| END: RUA 04 - JAQUEIRA - PRESIDENTE KENNEDY - ES |       | TOPOGRAFIA         |  |
| PROPRIETÁRIO: MUNICÍPIO DE PRESIDENTE KENNEDY    | CNPJ: | CREA: ES-0046015/D |  |
| RESP. TÉCNICO:                                   | ART:  | FOLHA: 1/2         |  |
| ESCALA: 1/500                                    |       |                    |  |

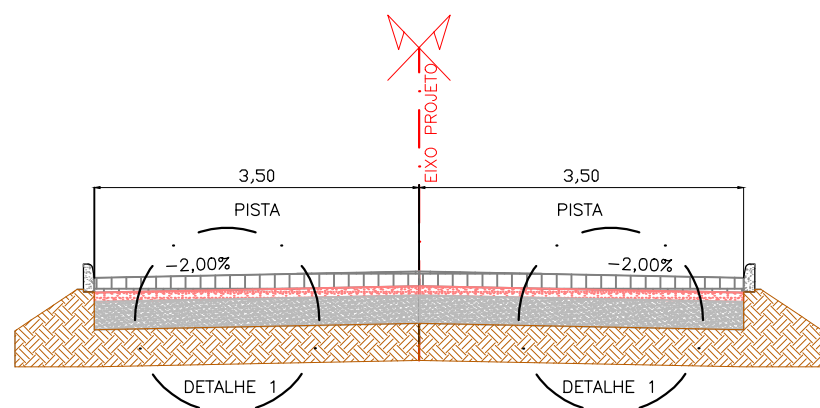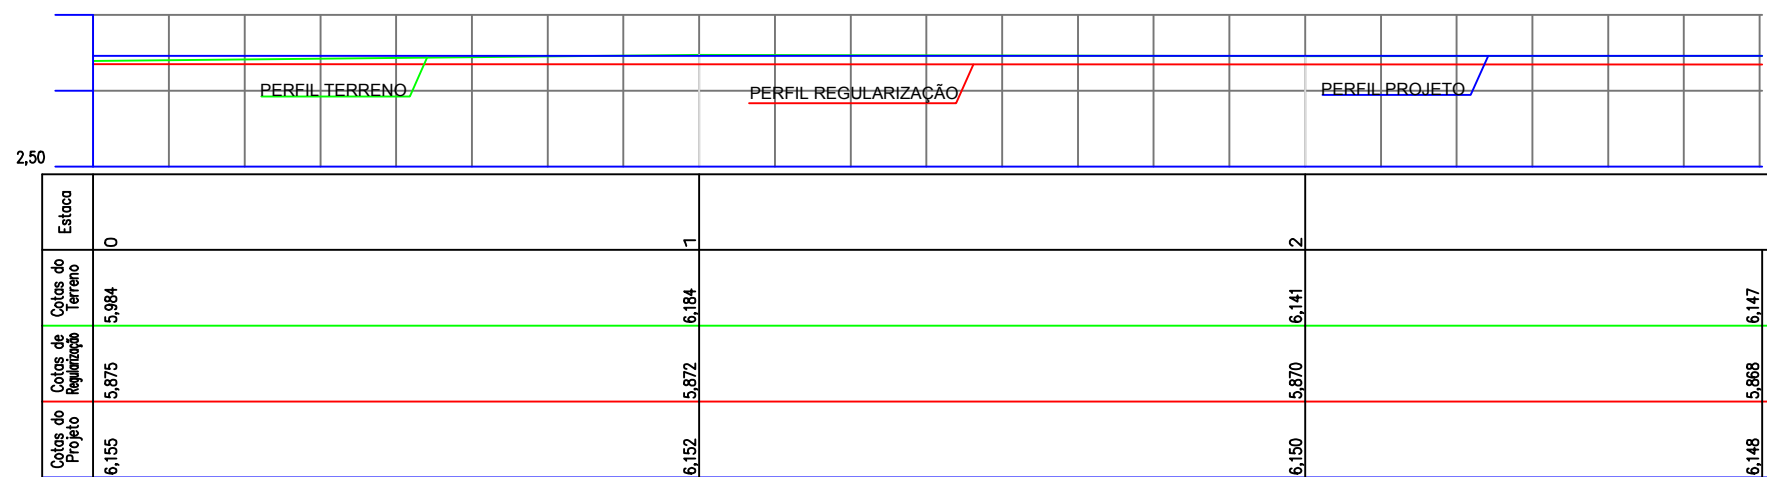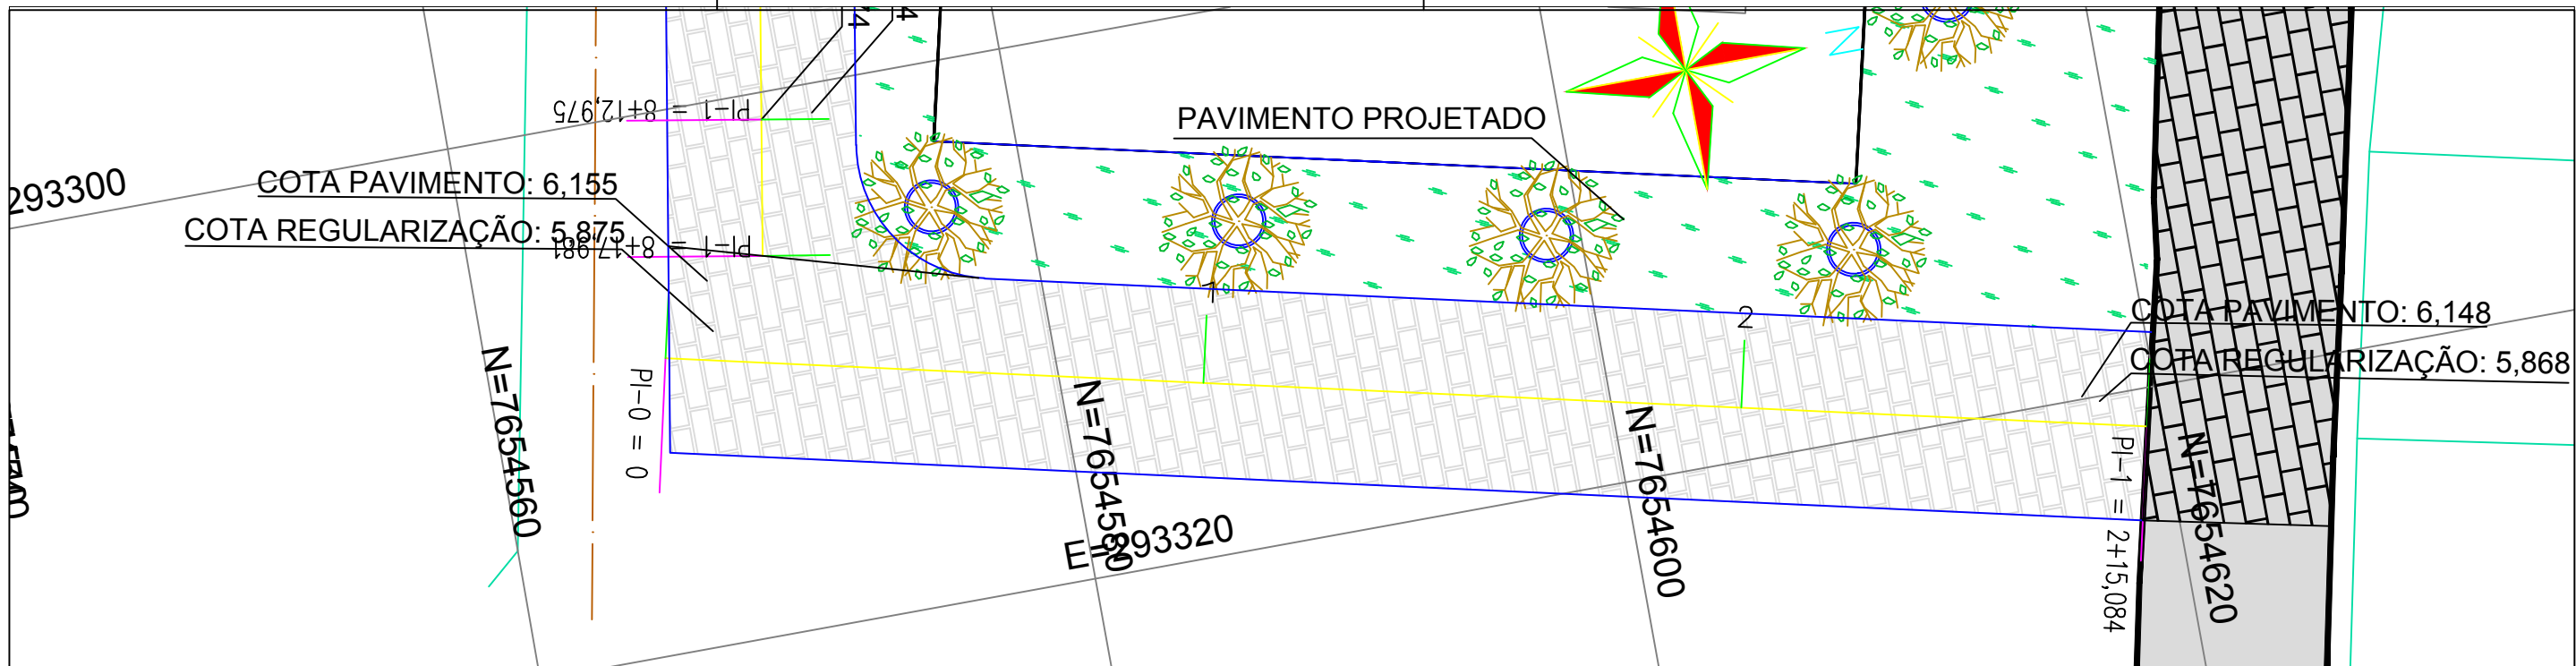

- MEIO FIO PROJETADO
  - MEIO FIO EXISTENTE
  - MURO EXISTENTE
- ÁREA DE PAVIMENTAÇÃO**  
 1.638,28m<sup>2</sup>  
**QUANTITATIVO DE MEIO FIO**  
 376,00m  
**VOLUME DE TERRAPLANAGEM**  
 CORTE: 405,493m<sup>3</sup>  
 ATERRO: 19,698m<sup>3</sup>


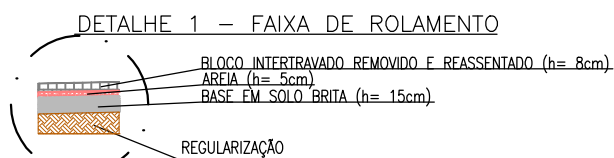


|     |       |                |              |        |
|-----|-------|----------------|--------------|--------|
| SD1 | PONTO | 7.654.560,8440 | 293.598,2810 | 5,2900 |
| SD2 | PONTO | 7.654.502,8900 | 293.621,4580 | 5,0470 |




|  |       |                  |          |
|--|-------|------------------|----------|
| TÍTULO: PROJETO DE PAVIMENTAÇÃO                  |       | EMISSÃO: 09/2020 |          |
| END: RUA 04 - JAQUEIRA - PRESIDENTE KENNEDY - ES |       | TOPOGRAFIA       |          |
| PROPRIETÁRIO: MUNICÍPIO DE PRESIDENTE KENNEDY    | CNPJ: | CREA:            |          |
| RESP. TÉCNICO:                                   | ART:  | FOLHA: 2/2       |          |
| ESCALA: 1/250                                    | A3    |                  | A2 A1 A0 |




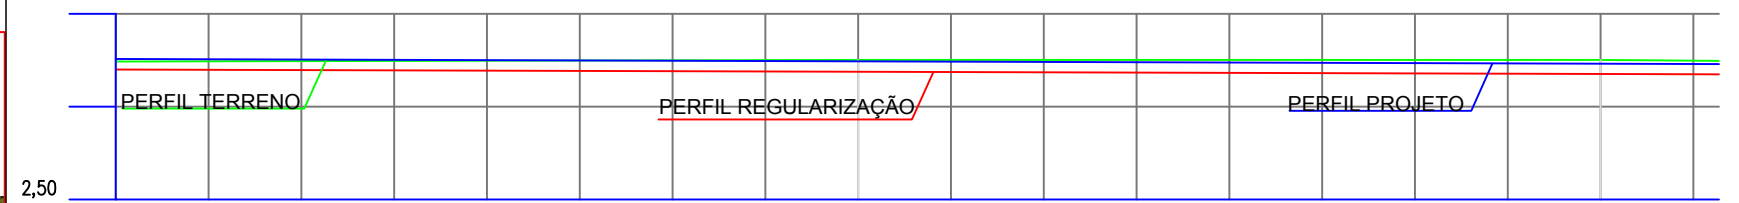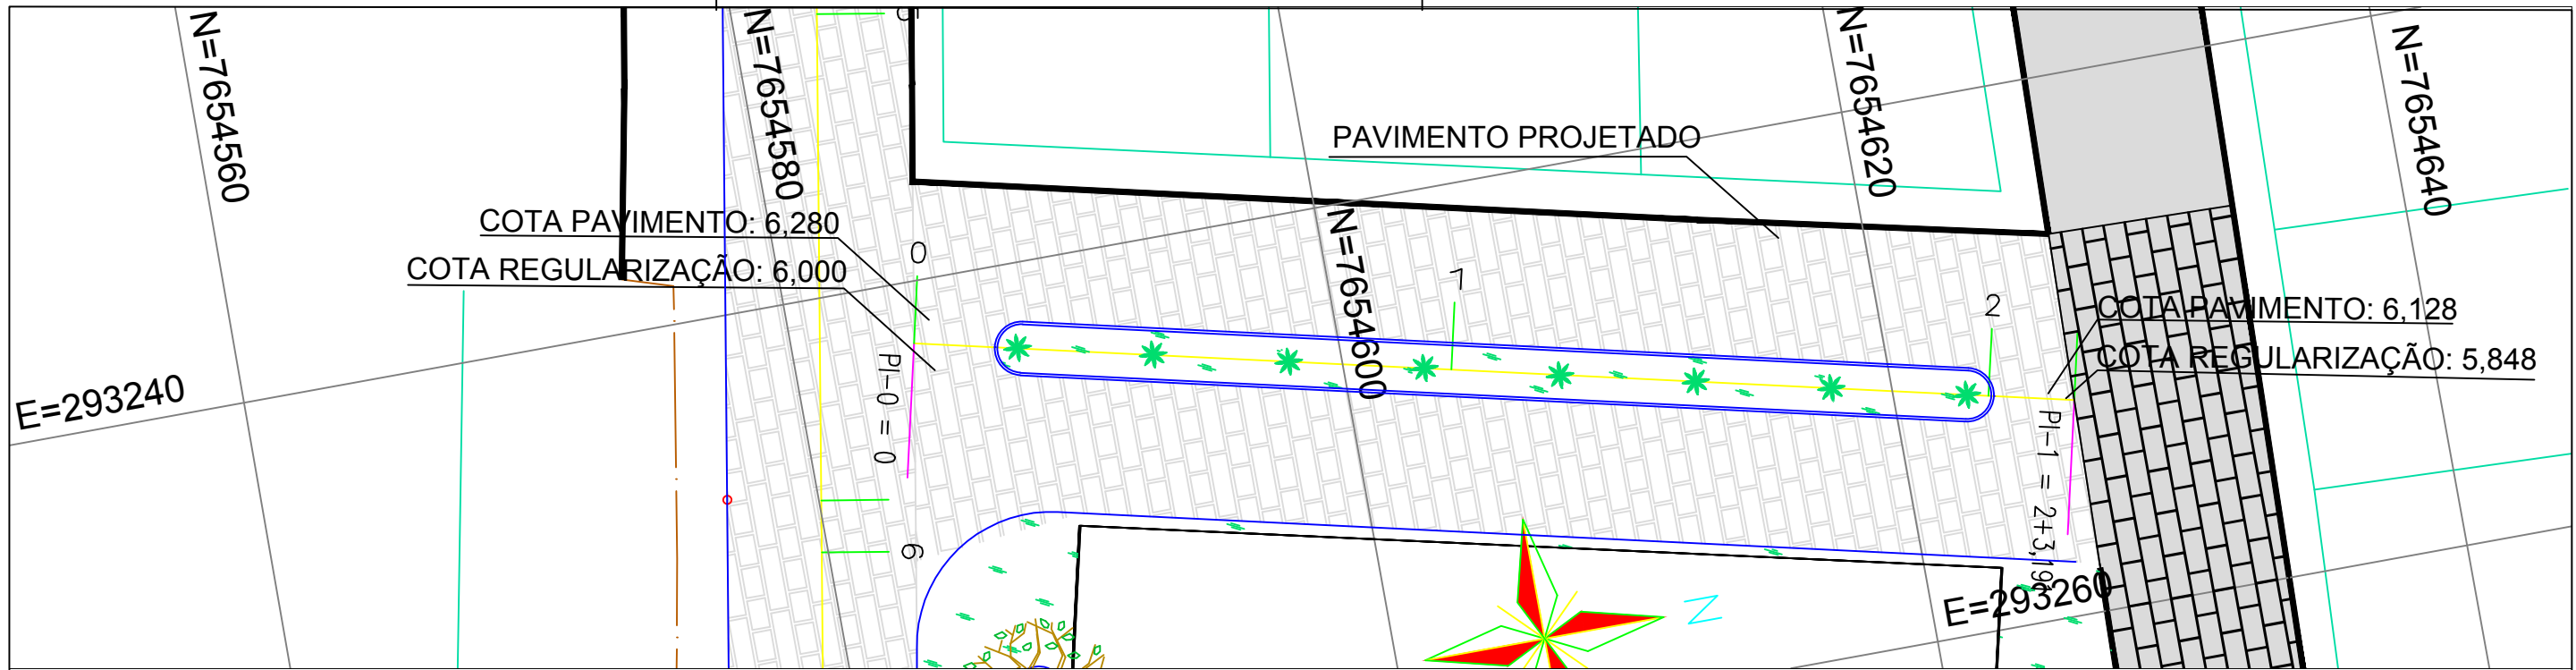

| Estaca           | 0     | 1     | 2     |
|------------------|-------|-------|-------|
| Cotas do Terreno | 6,213 | 6,254 | 6,255 |
| Cotas do Projeto | 6,000 | 5,939 | 5,878 |
| Cotas do Projeto | 6,280 | 6,219 | 6,158 |
|                  |       |       | 6,231 |
|                  |       |       | 5,848 |

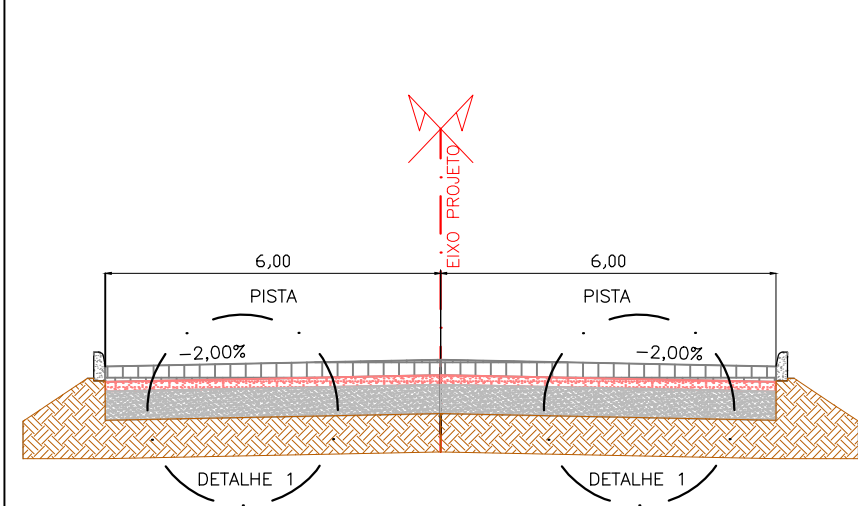





- MEIO FIO PROJETADO
  - MEIO FIO EXISTENTE
  - MURO EXISTENTE
- ÁREA DE PAVIMENTAÇÃO**  
 541,12m<sup>2</sup>
- QUANTITATIVO DE MEIO FIO**  
 82,00m
- VOLUME DE TERRAPLANAGEM**  
 CORTE: 162,066m<sup>3</sup>  
 ATERRO: 00,000m<sup>3</sup>

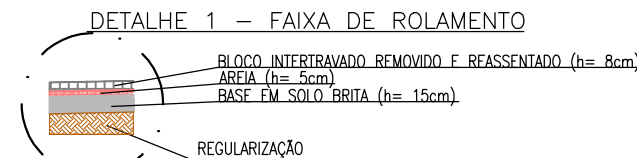


| SD1 | PONTO | 7.654.560,8440 | 293.598,2810 | 5,2900 |
|-----|-------|----------------|--------------|--------|
| SD2 | PONTO | 7.654.502,8900 | 293.621,4580 | 5,0470 |



|  |       |                  |       |
|--|-------|------------------|-------|
| TÍTULO: PROJETO DE PAVIMENTAÇÃO                  |       | EMISSÃO: 09/2020 |       |
| END: RUA 05 - JAQUEIRA - PRESIDENTE KENNEDY - ES |       | TOPOGRAFIA       |       |
| PROPRIETÁRIO: MUNICÍPIO DE PRESIDENTE KENNEDY    | CNPJ: | CREA:            |       |
| RESP. TÉCNICO:                                   | ART:  | FOLHA: 1/1       |       |
| ESCALA: 1/250                                    | A3    | A2               | A1 A0 |

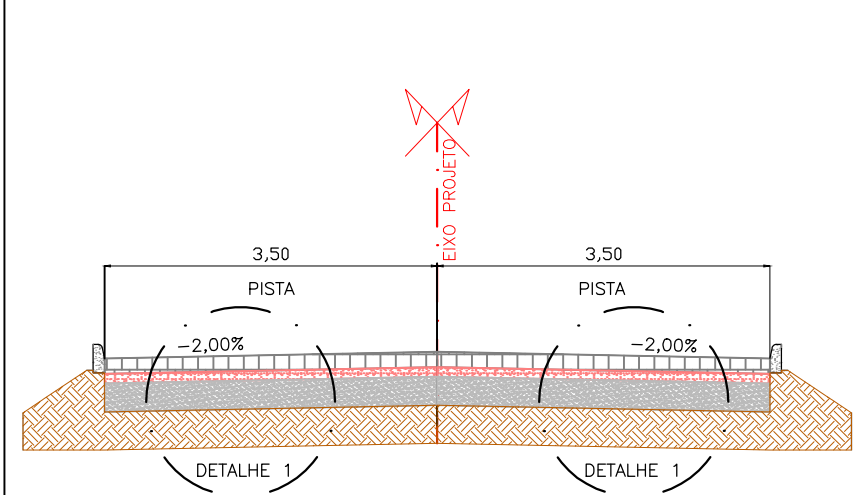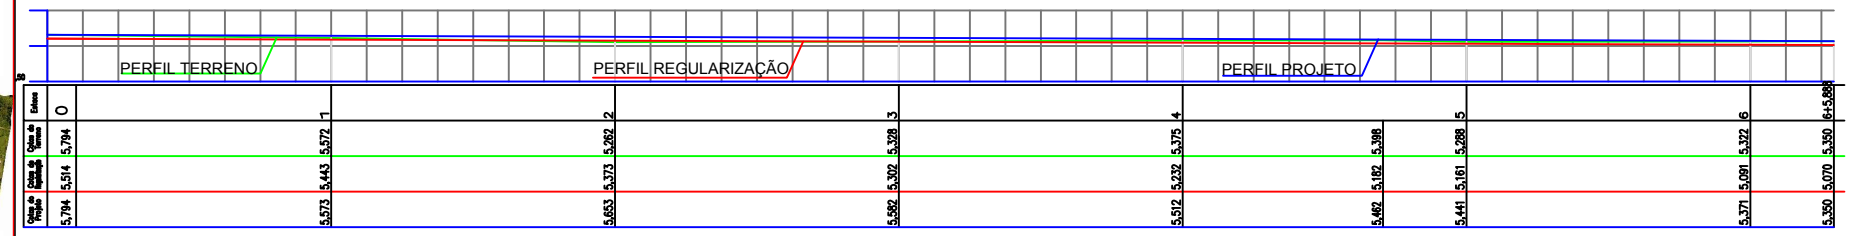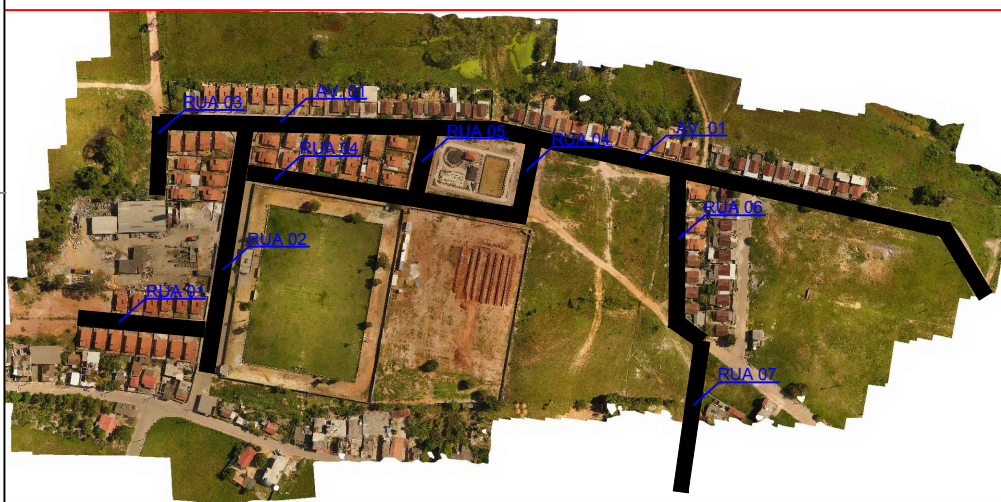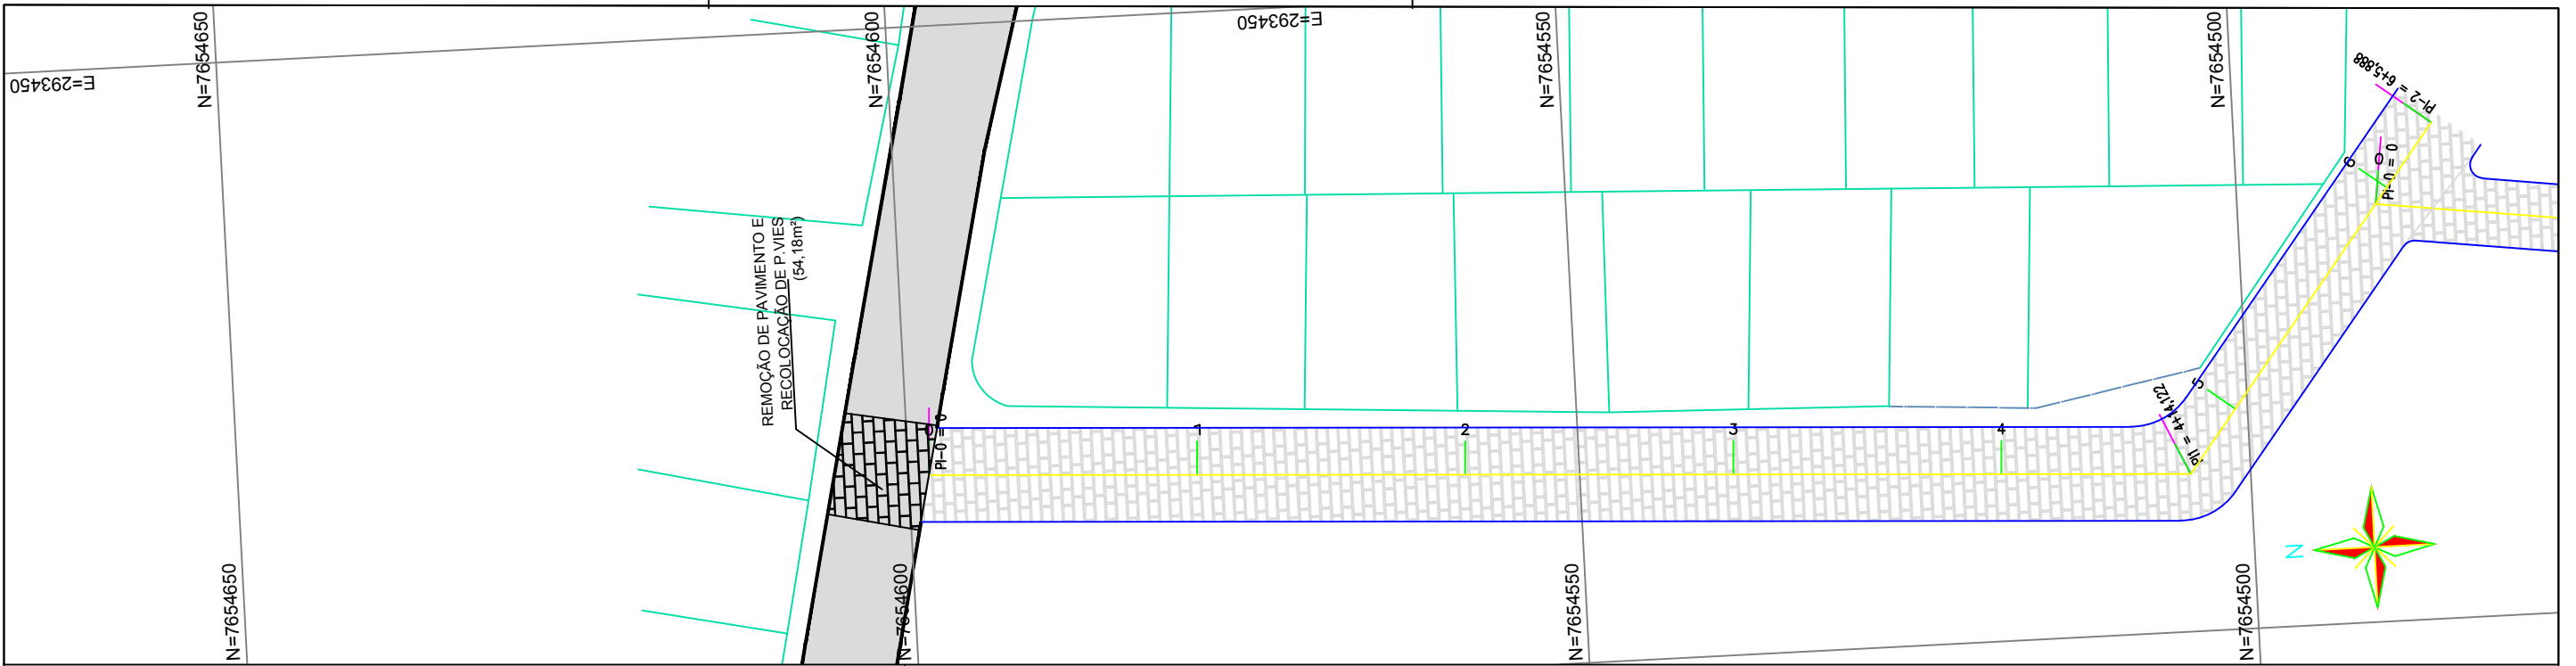

- MEIO FIO PROJETADO
  - MEIO FIO EXISTENTE
  - MURO EXISTENTE
- ÁREA DE PAVIMENTAÇÃO**  
 888,65m<sup>2</sup>  
**QUANTITATIVO DE MEIO FIO**  
 252,00m  
**VOLUME DE TERRAPLANAGEM**  
 CORTE: 11,100m<sup>3</sup>  
 ATERRO: 140,191m<sup>3</sup>



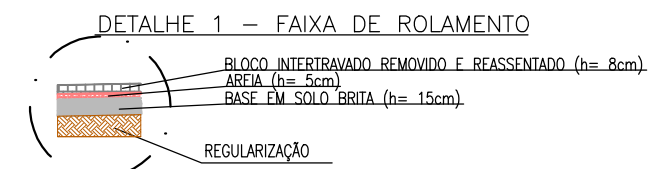


|     |       |                |              |        |
|-----|-------|----------------|--------------|--------|
| SD1 | PONTO | 7.654.560,8440 | 293.598,2810 | 5,2900 |
| SD2 | PONTO | 7.654.502,8900 | 293.621,4580 | 5,0470 |




|  |       |                 |    |
|--|-------|-----------------|----|
| TÍTULO: PROJETO DE PAVIMENTAÇÃO                  |       | EMIÇÃO: 09/2020 |    |
| END: RUA 06 - JAQUEIRA - PRESIDENTE KENNEDY - ES |       | TOPOGRAFIA      |    |
| PROPRIETÁRIO: MUNICÍPIO DE PRESIDENTE KENNEDY    | CNPJ: | CREA:           |    |
| RESP. TÉCNICO:                                   | ART:  | FOLHA: 1/1      |    |
| ESCALA: 1/500                                    | A3    | A2              | A1 |



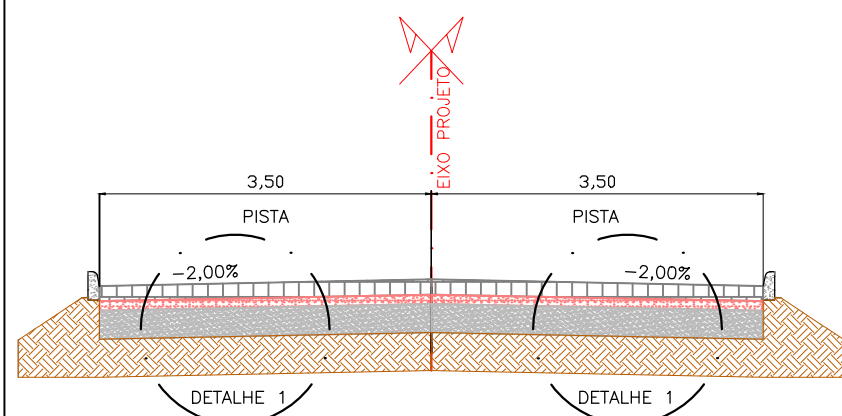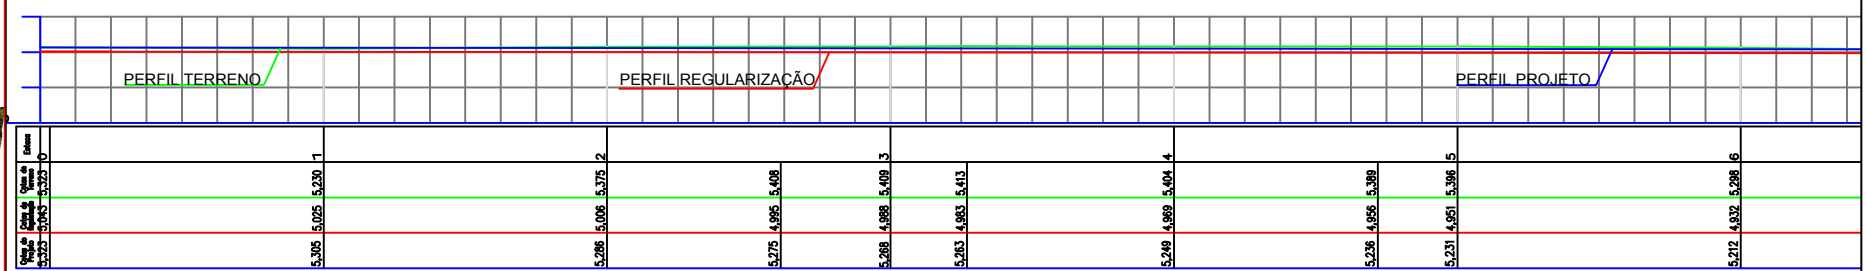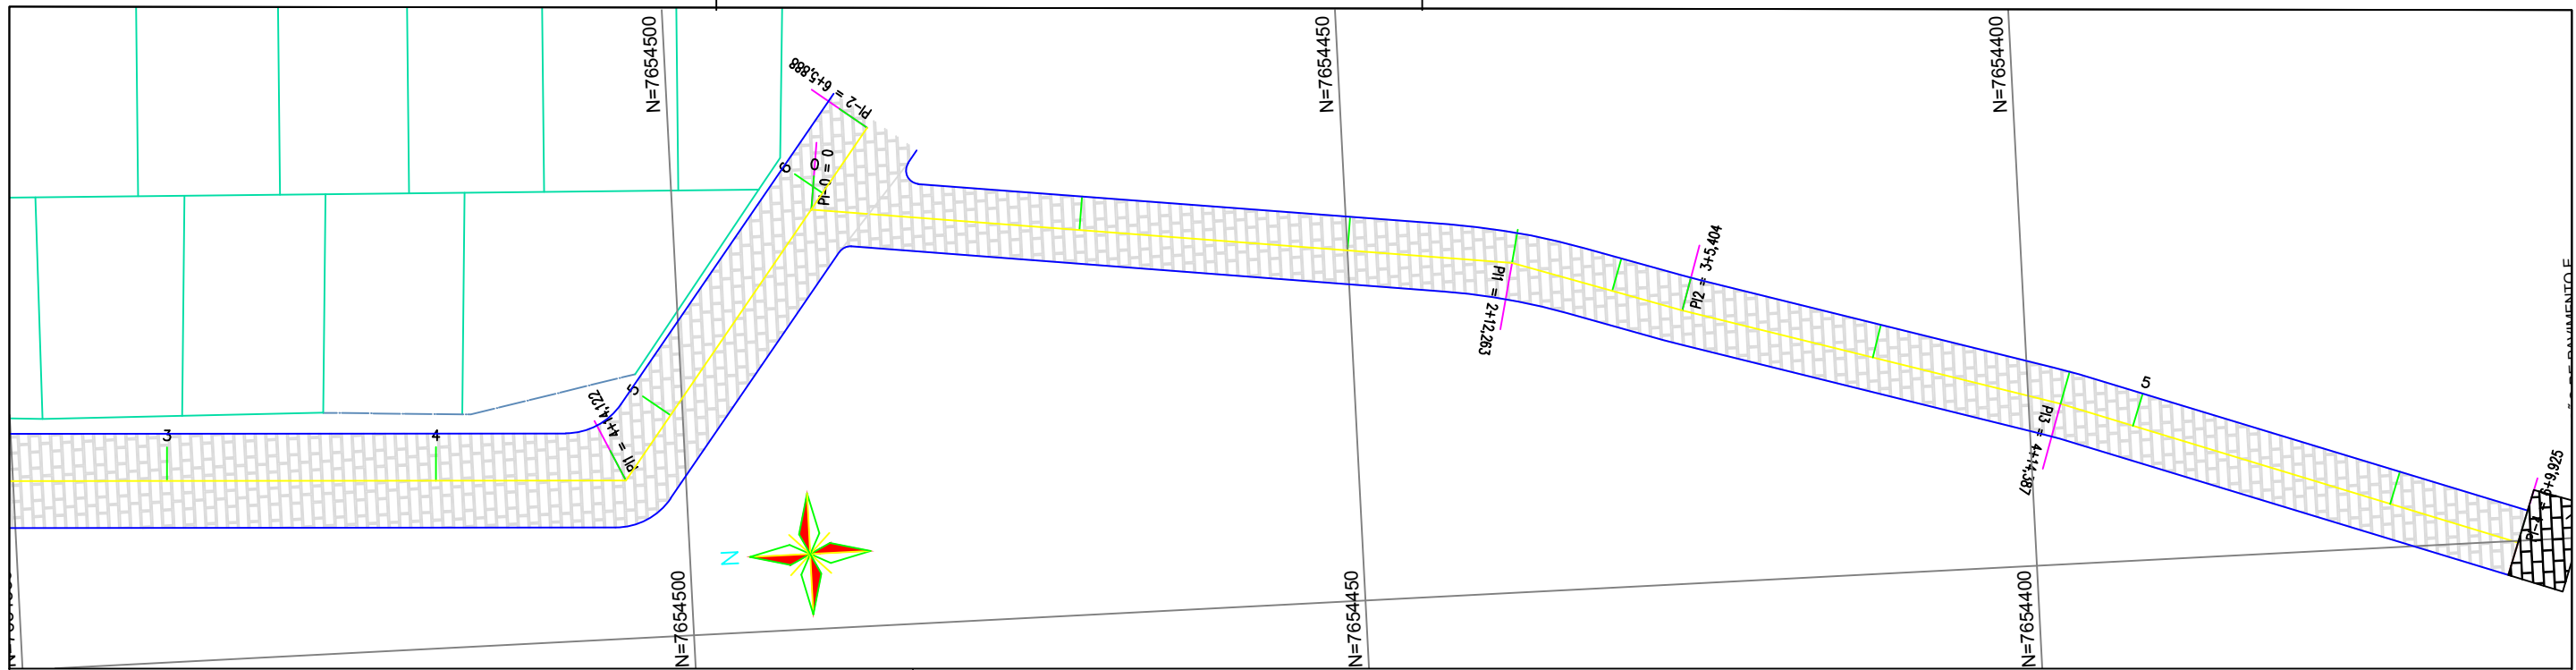

- MEIO FIO PROJETADO
  - MEIO FIO EXISTENTE
  - MURO EXISTENTE
- ÁREA DE PAVIMENTAÇÃO**  
 628,93m<sup>2</sup>  
**QUANTITATIVO DE MEIO FIO**  
 132,00m  
**VOLUME DE TERRAPLANAGEM**  
 CORTE: 380,712m<sup>3</sup>  
 ATERRO: 00,000m<sup>3</sup>

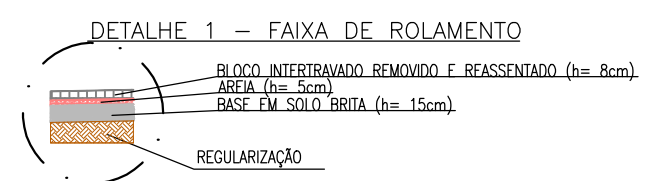

| SD1 | PONTO | 7.654.560,8440 | 293.598,2810 | 5,2900 |
|-----|-------|----------------|--------------|--------|
| SD2 | PONTO | 7.654.502,8900 | 293.621,4580 | 5,0470 |



|  |       |                  |       |
|--|-------|------------------|-------|
| TÍTULO: PROJETO DE PAVIMENTAÇÃO                  |       | EMISSÃO: 09/2020 |       |
| END: RUA 07 - JAQUEIRA - PRESIDENTE KENNEDY - ES |       | TOPOGRAFIA       |       |
| PROPRIETÁRIO: MUNICÍPIO DE PRESIDENTE KENNEDY    | CNPJ: | CREA:            |       |
| RESP. TÉCNICO:                                   | ART:  | FOLHA: 1/1       |       |
| ESCALA: 1/500                                    | A3    | A2               | A1 A0 |