





ÁREA DE PAVIMENTAÇÃO
1.065,65m²

QUANTITATIVO DE MEIO FIO
602,00m

VOLUME DE TERRAPLANAGEM
CORTE: 286,827m³
ATERRO: 2,640m³



TÍTULO: PROJETO DE PAVIMENTAÇÃO		EMISSÃO: 09/2020	
END: RUA 06 - AREINHA - PRESIDENTE KENNEDY - ES		TOPOGRAFIA	
PROPRIETÁRIO: MUNICÍPIO DE PRESIDENTE KENNEDY	CNPJ:	CREA:	
RESP. TÉCNICO:	ART:	FOLHA: 1/2	
ESCALA: 1/500	A3	A2	A1

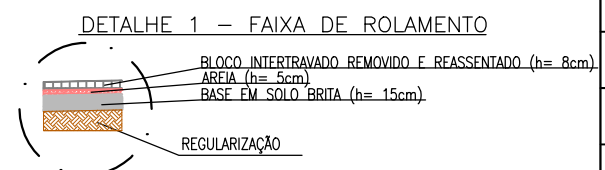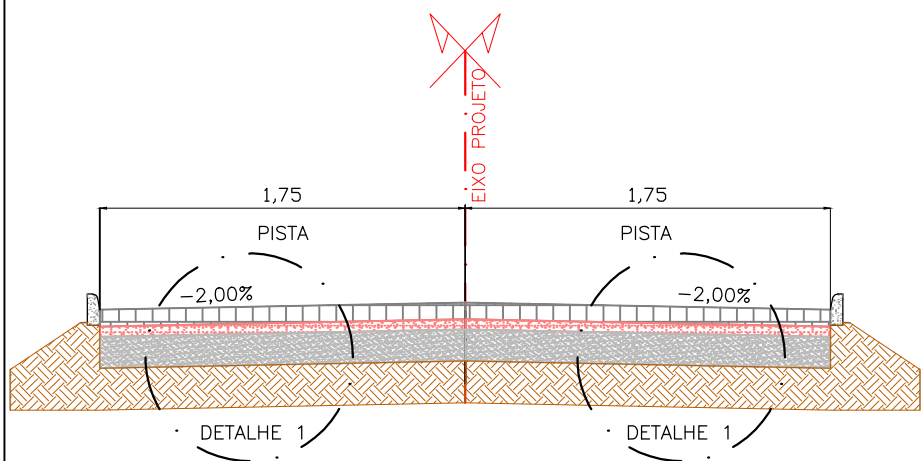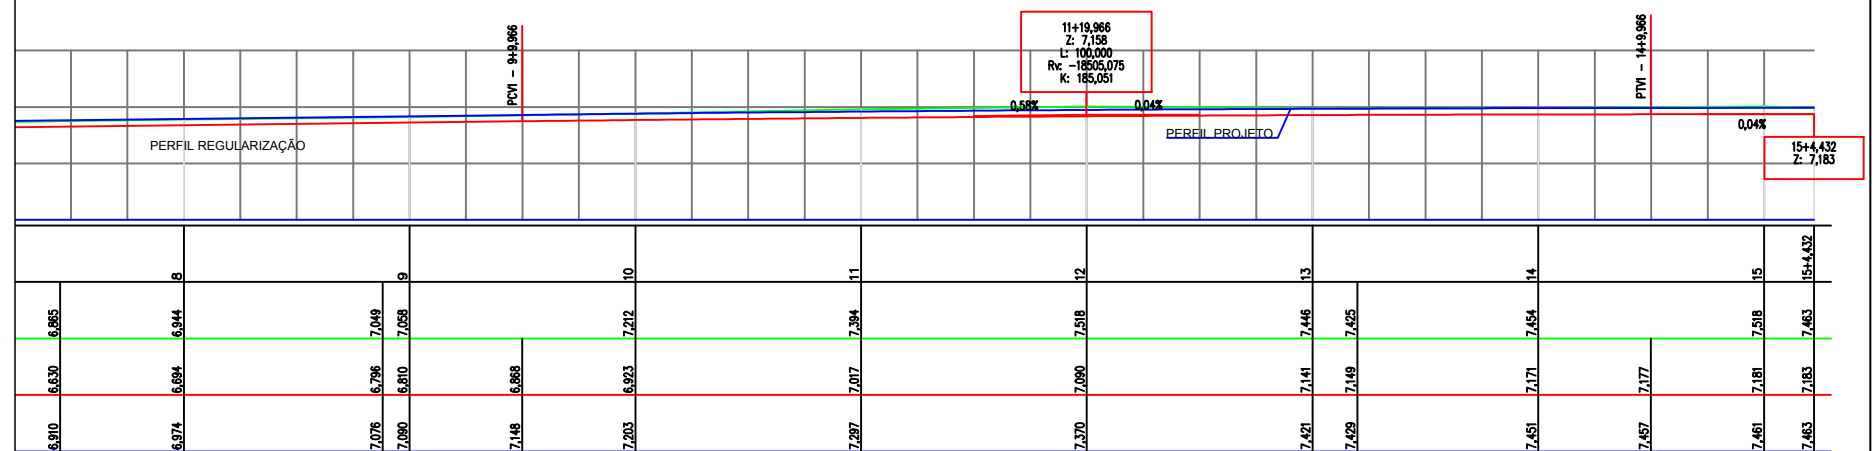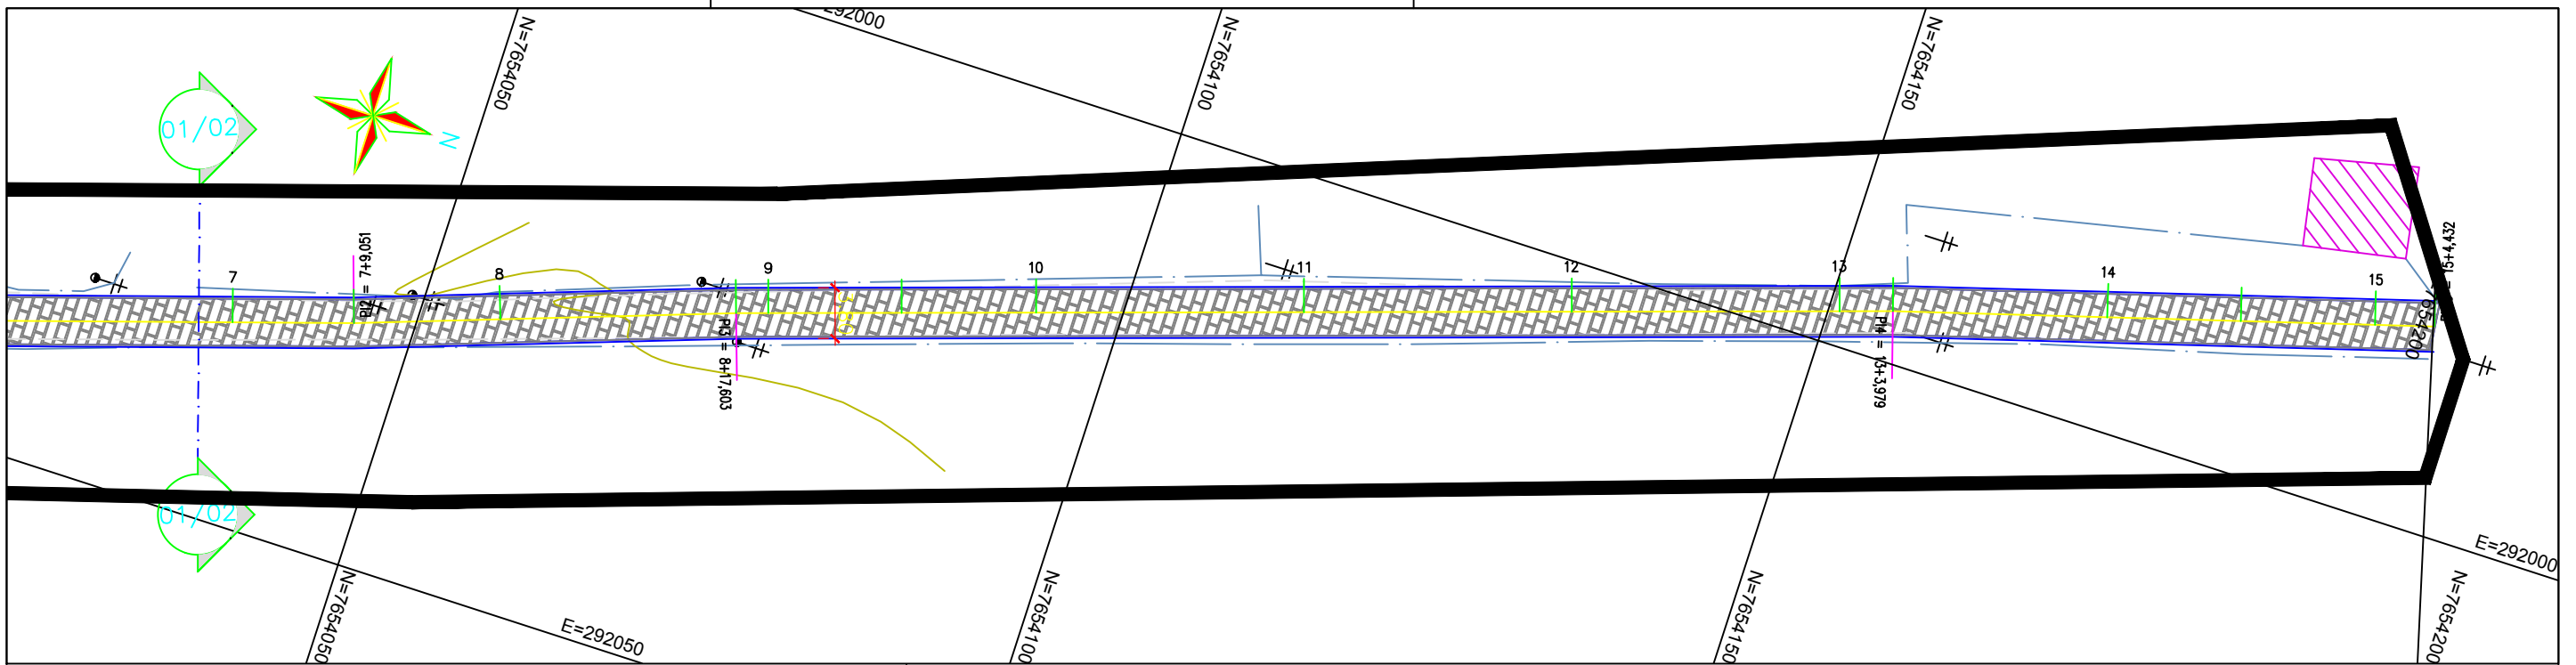

ÁREA DE PAVIMENTAÇÃO
 1.065,65m²
QUANTITATIVO DE MEIO FIO
 602,00m
VOLUME DE TERRAPLANAGEM
 CORTE: 286,827m³
 ATERRO: 2,640m³



TÍTULO: PROJETO DE PAVIMENTAÇÃO		EMISSÃO: 09/2020	
END: RUA 06 - AREINHA - PRESIDENTE KENNEDY - ES		TOPOGRAFIA	
PROPRIETÁRIO: MUNICÍPIO DE PRESIDENTE KENNEDY	CNPJ:	CREA:	
RESP. TÉCNICO:	ART:	FOLHA: 2/2	
ESCALA: 1/500	A3	A2	A1