


	MEIO FIO PROJETADO		TALUDES
	CERCA EXISTENTE		ÁRVORE
	MURO EXISTENTE		POSTE/POSTE PADRAO
	EDIFICAÇÕES		

QUANTITATIVO DE REDE ø50mm 320,00m
 QUANTITATIVO DE REDE ø20mm 140,00m

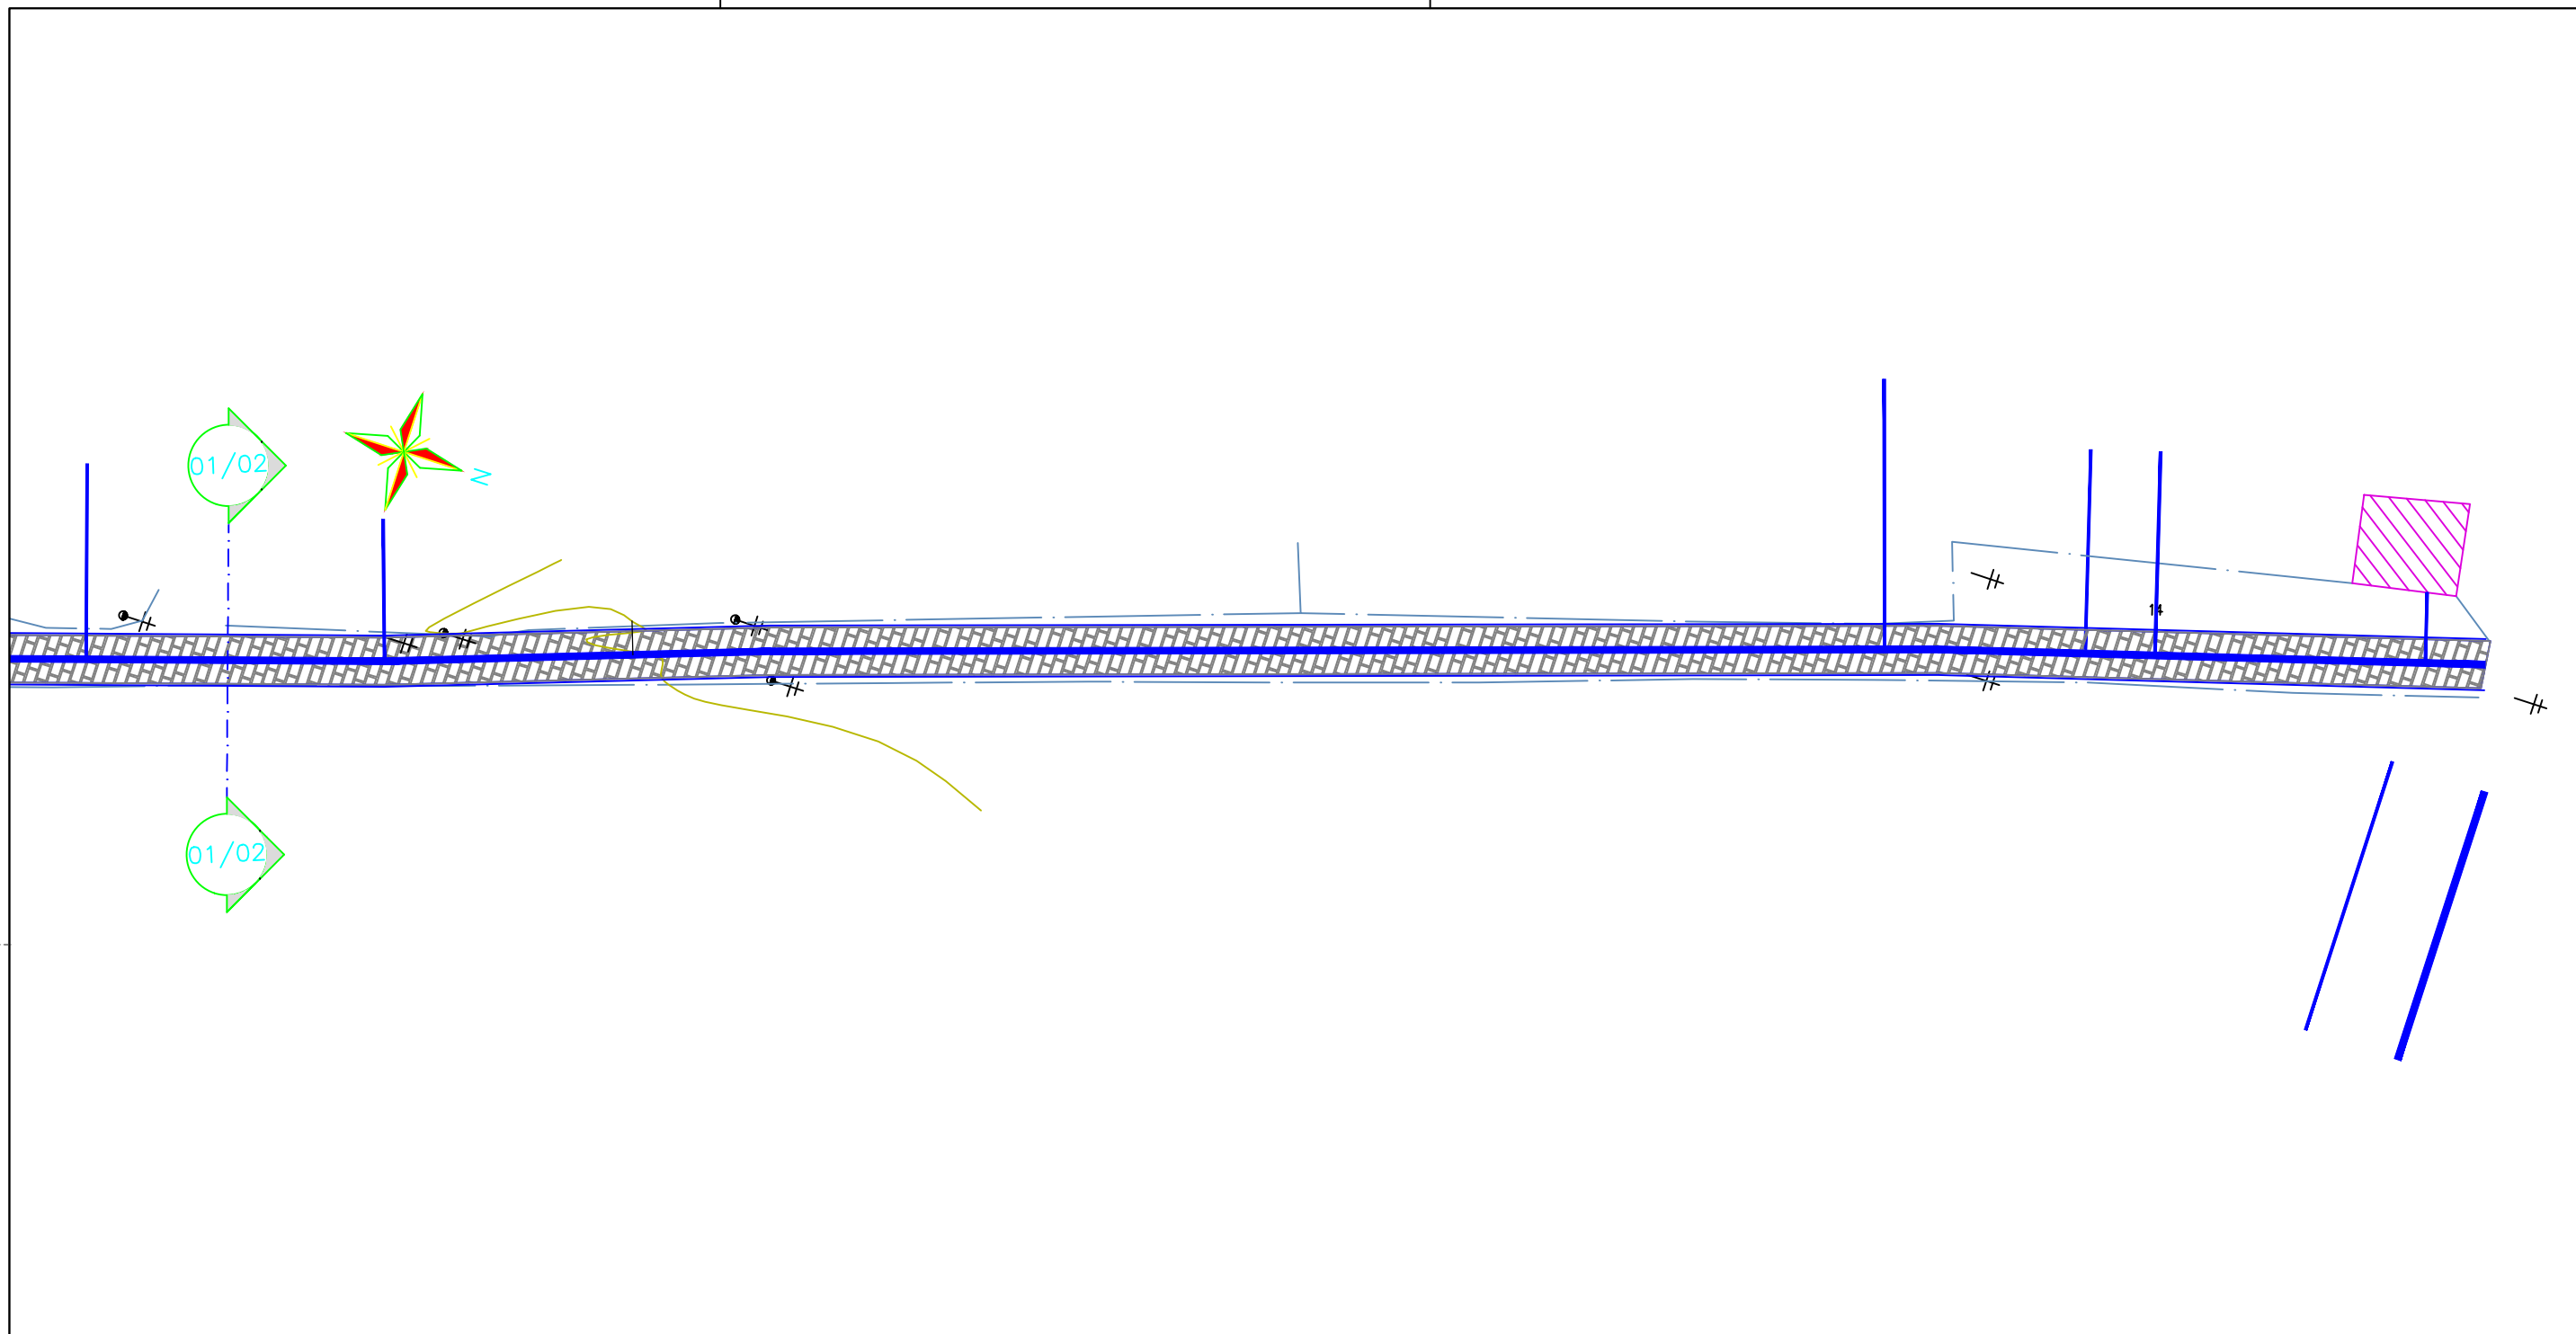

TÍTULO: PROJETO BÁSICO DE REDE DE ÁGUA		EMISSÃO: 09/2020	
END: RUA 06 – AREINHA – PRESIDENTE KENNEDY – ES		TOPOGRAFIA	
PROPRIETÁRIO: MUNICÍPIO DE PRESIDENTE KENNEDY	CNPJ:		CREA:
RESP. TÉCNICO:	ART:		
ESCALA: 1/500		A2	A1
	A3	A0	FOLHA: 1/2



	MEIO FIO PROJETADO		TALUDES
	CERCA EXISTENTE		ÁRVORE
	MURO EXISTENTE		POSTE/POSTE PADRAO
	EDIFICAÇÕES		

QUANTITATIVO DE REDE ø50mm 200,00m
 QUANTITATIVO DE REDE ø20mm 140,00m

TÍTULO: PROJETO BÁSICO DE REDE DE ÁGUA	EMISSÃO: 09/2020					
END: RUA 06 – AREINHA – PRESIDENTE KENNEDY – ES	TOPOGRAFIA					
PROPRIETÁRIO: MUNICÍPIO DE PRESIDENTE KENNEDY	CNPJ:					
RESP. TÉCNICO:	ART:					
ESCALA: 1/500	<table border="1"> <tr> <td></td> <td>A3</td> <td>A2</td> <td>A1</td> <td>A0</td> </tr> </table>		A3	A2	A1	A0
	A3	A2	A1	A0		
	FOLHA: 2/2					