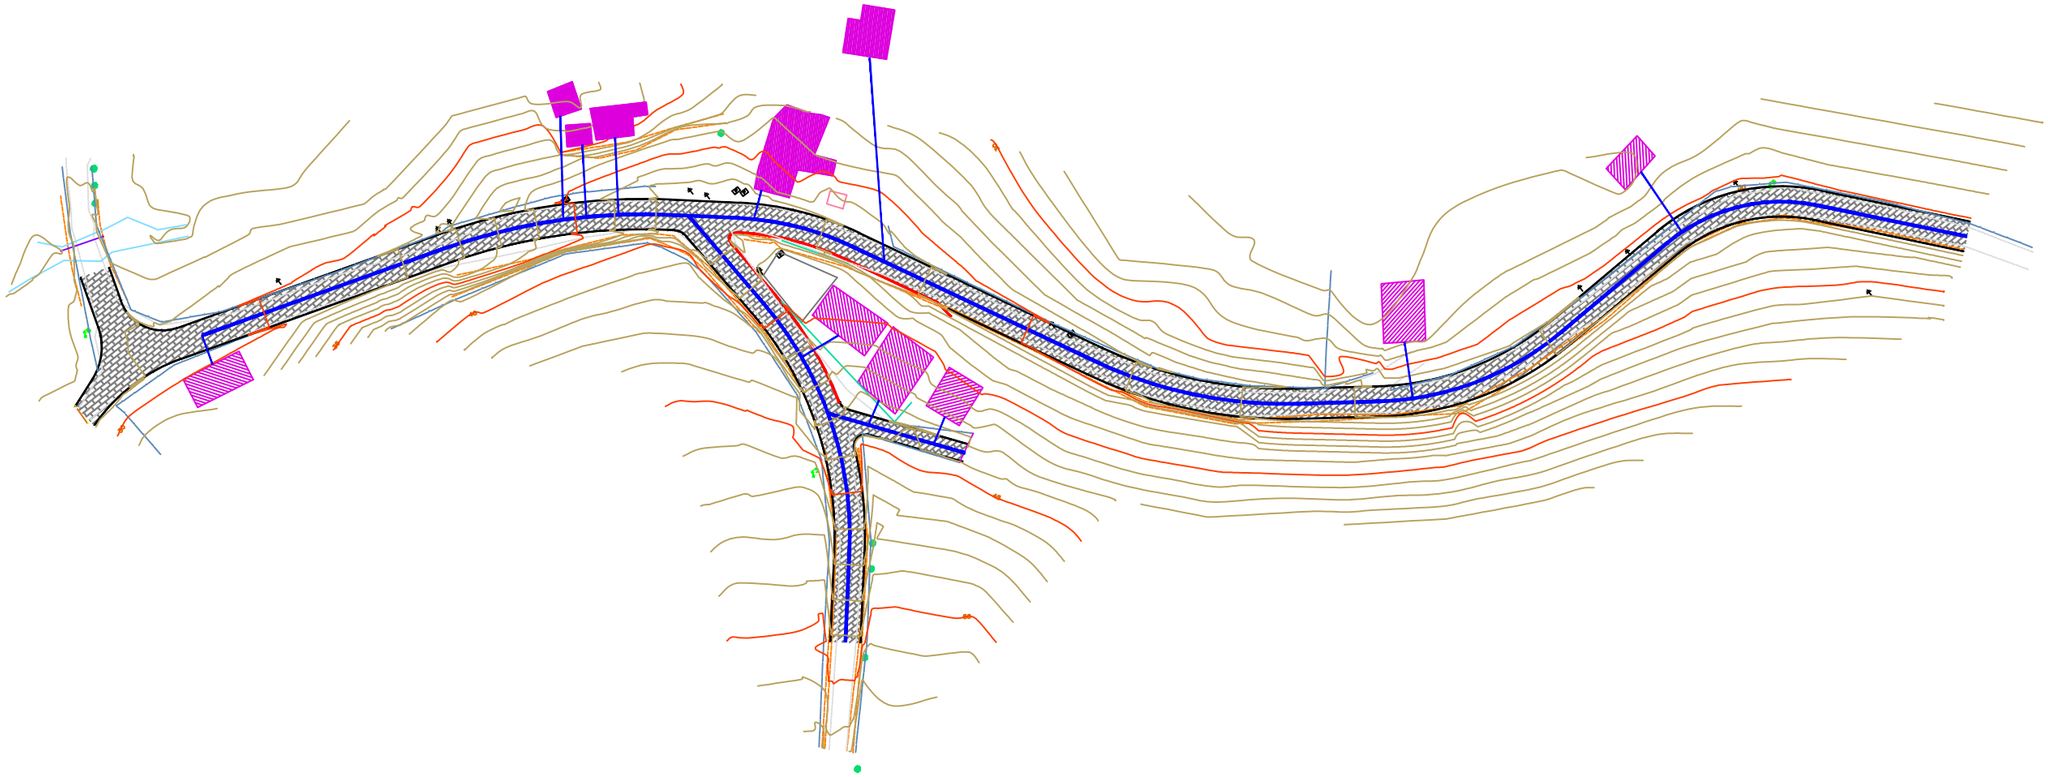

IMAGEM DE LOCALIZAÇÃO

MEIO FIO PROJETADO	MEIO FIO SARJETA
CERCA EXISTENTE	ÁRVORE
MURO EXISTENTE	POSTE/POSTE PADRAO
EDIFICAÇÕES	PAVIMENTO PROJETADO EM PAVIESS

POLIGONAL DE APOIO

PONTO	NORTE	ESTE	COTA
F1	7.663.439,2360	282.986,4206	56,7800
F2	7.663.233,3343	283.019,4627	69,1380
F3	7.663.067,2344	282.900,6424	46,6250

QUANTITATIVO DE REDE ø50mm
470,00m

QUANTITATIVO DE REDE ø20mm
150,00m

PRESIDENTE KENNEDY
PREFEITURA

TÍTULO: PROJETO BÁSICO DE REDE DE ÁGUA POTÁVEL			EMISSÃO: 09/2020
END: ZONA RURAL – MONTE BELO – PRESIDENTE KENNEDY – ES			TOPOGRAFIA
PROPRIETÁRIO: MUNICÍPIO DE PRESIDENTE KENNEDY	CNPJ: 27.165.703/0001–26		
RESP. TÉCNICO:	ART:		CREA:
ESCALA: 1/1000	A3 A2 A1 A0		FOLHA: FL–01/01

A3 297X420cm