



PERFIL DE PAVIMENTAÇÃO
ESCALA H:1/500 V:1/200

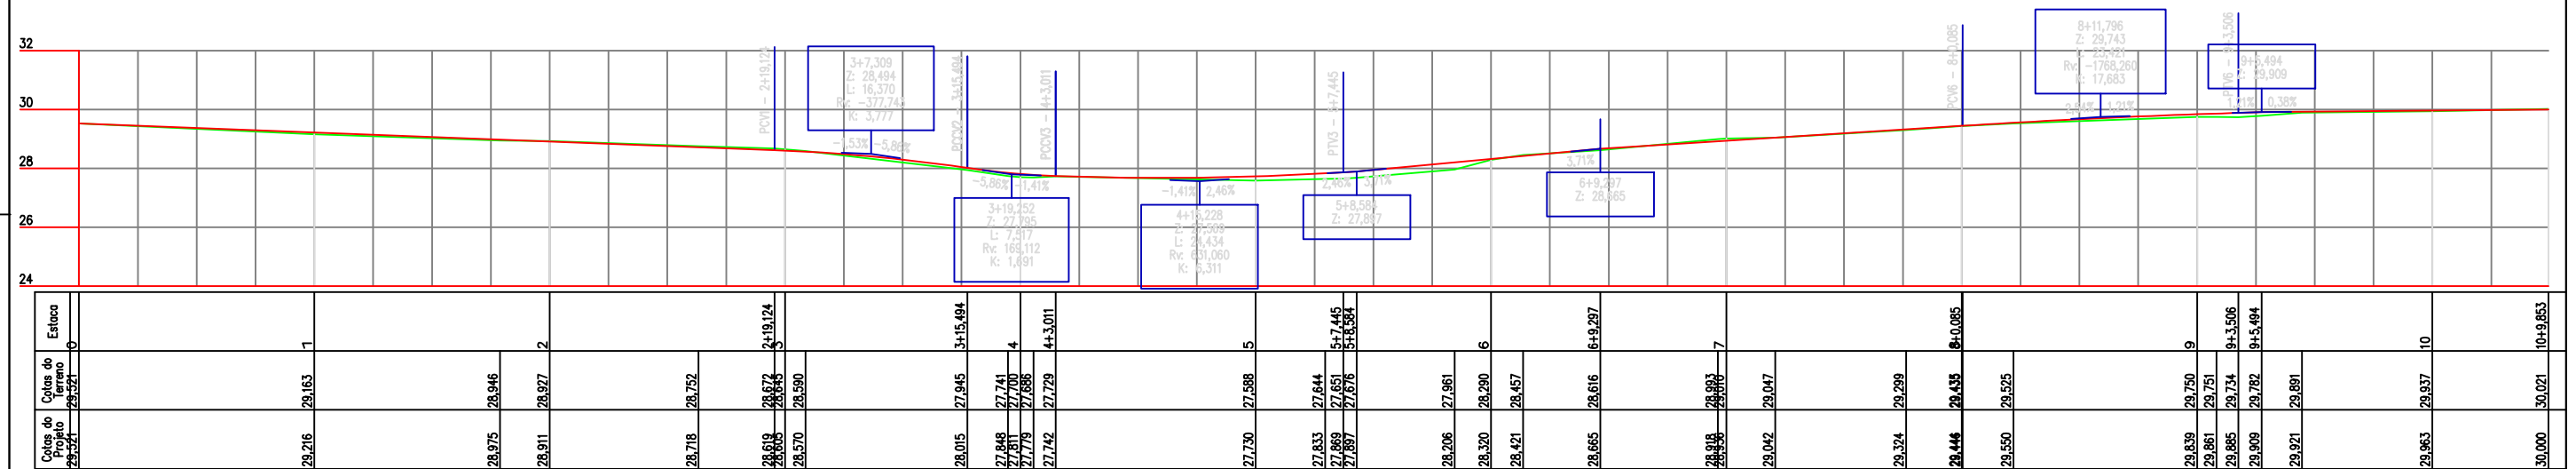


PAVIMENTAÇÃO PAV`S	MEIO-FIO	TERRAPLANAGEM CORTE m³	TERRAPLANAGEM ATERRO m³	SAÍDA ÁGUA DP1-40688 (UN)	DESCIDA D`ÁGUA DP1- 40686 (m)	BOCA CONCRETO 40530	CORPO BSTC 40429
1070,00 m²	440,00 m	25,451 m³	84,806 m³	01	03	-	-

IMAGEM DE LOCALIZAÇÃO

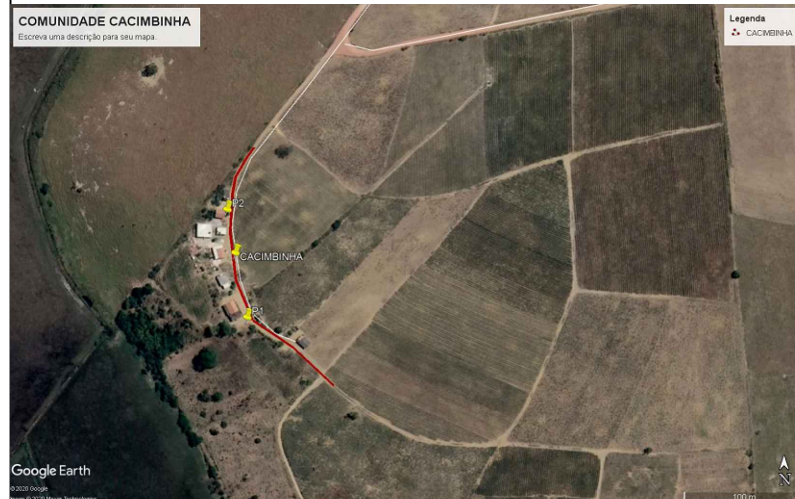

	MEIO FIO PROJETADO		TALUDES
	CERCA EXISTENTE		ÁRVORE
	MURO EXISTENTE		POSTE/POSTE PADRAO
	EDIFICAÇÕES		

PONTO	NORTE	ESTE	COTA
P1	7.656.300,060	296.252,200	27,245
P2	7.656.387,290	296.235,630	29,53

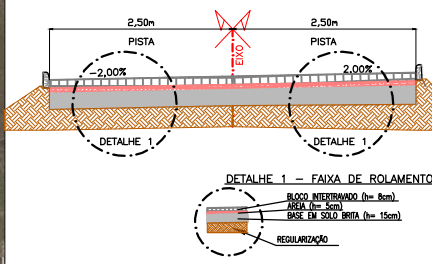

ESTACA	DESCRIÇÃO	NORTE	ESTE
0	PI-0	7656253,1160	296325,9660
0+19,956	PIV1	7656266,8768	296311,5133
1		7656266,9072	296311,4814
1+15,781	PC1	7656277,7891	296300,0522
2		7656280,5660	296296,8777
2+12,652	PT1	7656287,1613	296286,1200
2+19,927	PIV2	7656290,1507	296279,4876
3		7656290,1806	296279,4212
3+1,745	PC2	7656290,8979	296277,8300
3+18,955	PT2	7656300,5039	296263,6538
3+19,993	PIV3	7656301,2248	296262,9069
4		7656301,2300	296262,9015
4+1,118	PC3	7656302,0064	296262,0971
4+19,994	PIV4	7656317,3389	296251,2802
5		7656317,3444	296251,2777
5+5,896	PT3	7656322,8458	296249,1657
5+16,903	PC4	7656333,3356	296245,8334
6		7656336,3147	296244,9877
6+2,720	PT4	7656338,9697	296244,3982
6+19,277	PC5	7656355,2247	296241,2509
7		7656355,9356	296241,1186
7+0,012	PIV5	7656355,9473	296241,1165
7+4,152	PT5	7656360,0488	296240,5590
7+15,271	PC6	7656371,1191	296239,5192
8		7656375,8409	296239,2996
8+4,393	PT6	7656380,2280	296239,4953
9		7656395,7742	296240,8733
9+1,646	PC7	7656397,4134	296241,0185
9+8,915	PT7	7656404,5807	296242,1903
10		7656415,3595	296244,7792
10+9,853	V6	7656424,9401	296247,0802

VERIFICADO
RESPONSÁVEL PELO PROJETO

APROVADO
PMPK



TÍTULO: PROJETO BÁSICO DE PAVIMENTAÇÃO	EMIÇÃO: 09/2020
END: CACIMBINHA - PRESIDENTE KENNEDY - ES	TOPOGRAFIA
PROPRIETÁRIO: MUNICÍPIO DE PRESIDENTE KENNEDY	CNPJ: 27.165.703/0001-26
RESP. TÉCNICO:	ART:
ESCALA: 1/500	FOLHA: FL-01/01