



PERFIL DE PAVIMENTAÇÃO

ESCALA
H: 1/500
V: 1/500

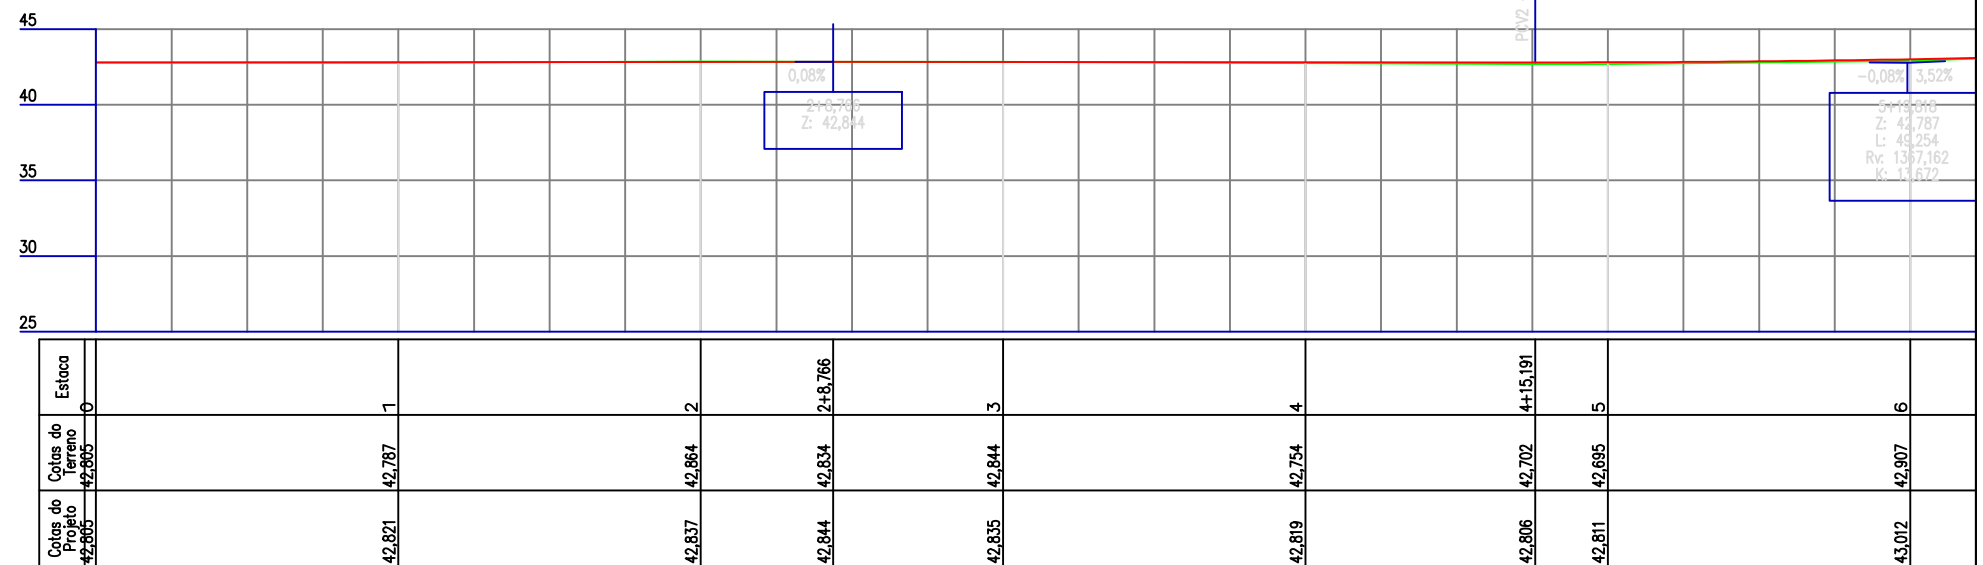


PAVIMENTAÇÃO PAV'S	MEIO-FIO	TERRAPLANAGEM CORTE m³	TERRAPLANAGEM ATERRO m³	SAÍDA ÁGUA DP1-40688 (UN)	DESCIDA D'ÁGUA DP1- 40686 (m)	BOCA CONCRETO 40530	CORPO BSTC 40429
2.400,00 m²	810,00 m	441,575 m³	176,705 m³	08	24	-	-

IMAGEM DE LOCALIZAÇÃO

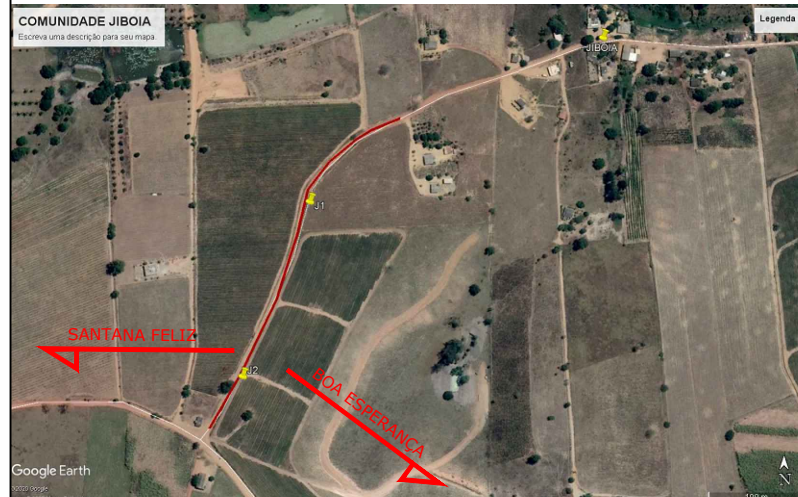

	MEIO FIO PROJETADO		TALUDES
	CERCA EXISTENTE		ÁRVORE
	MURO EXISTENTE		POSTE/POSTE PADRAO
	EDIFICAÇÕES		

PONTOS	NORTE	ESTE	COTA
J1	7.661.178,780	293.910,940	41,650
J2	7.660.996,930	293.843,030	43,319

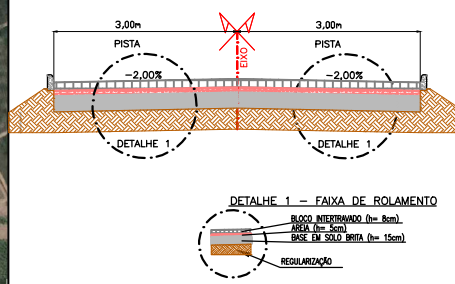


ESTACA	DESCRIÇÃO	NORTE	ESTE
0	PI-0	7.660.942,563	293.809,614
1		7.660.960,569	293.818,318
2		7.660.978,576	293.827,022
3		7.660.996,582	293.835,727
4		7.661.014,589	293.844,431
5		7.661.032,595	293.853,136
6		7.661.050,602	293.861,840
6+19,418	PC1	7.661.068,084	293.870,291
7		7.661.068,609	293.870,543
7+6,996	PT1	7.661.075,025	293.873,328

VERIFICADO
RESPONSÁVEL PELO PROJETO

APROVADO
PMPK




TÍTULO: PROJETO BÁSICO DE PAVIMENTAÇÃO	EMIÇÃO: 09/2020
END: JIBOIA - PRESIDENTE KENNEDY - ES	TOPOGRAFIA
PROPRIETÁRIO: MUNICÍPIO DE PRESIDENTE KENNEDY	CNPJ: 27.165.703/0001-26
RESP. TÉCNICO:	ART:
ESCALA: 1/500	FOLHA: FL-01/03
	A3 A2 A1 A0

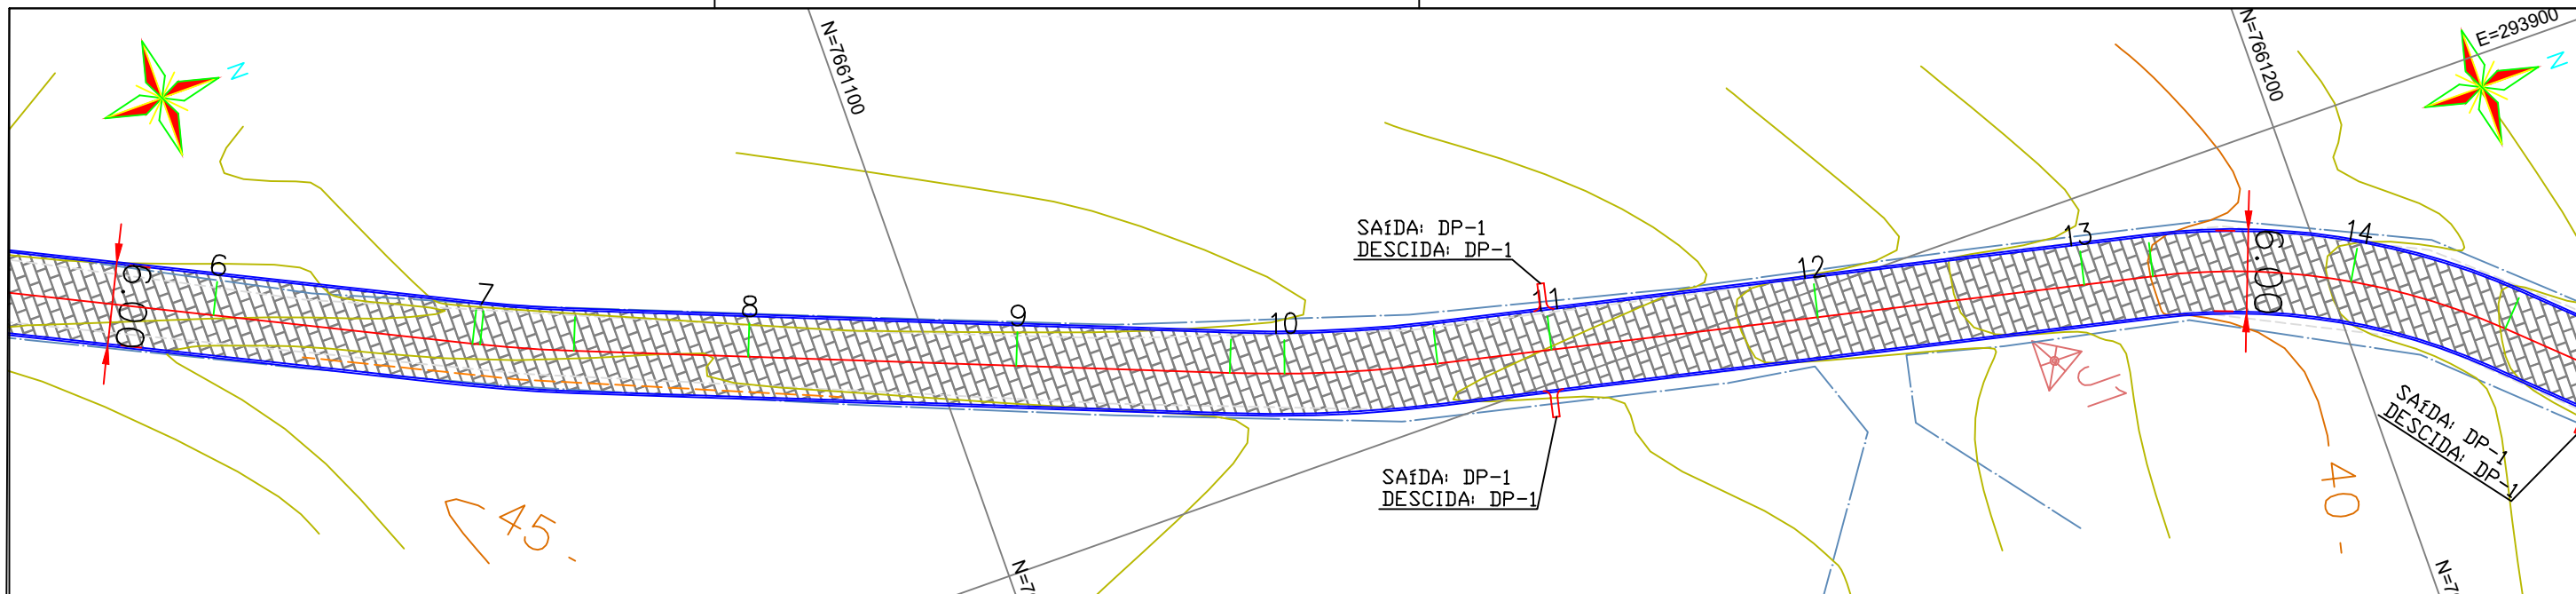


PERFIL DE PAVIMENTAÇÃO

ESCALA
H: 1/500
V: 1/500

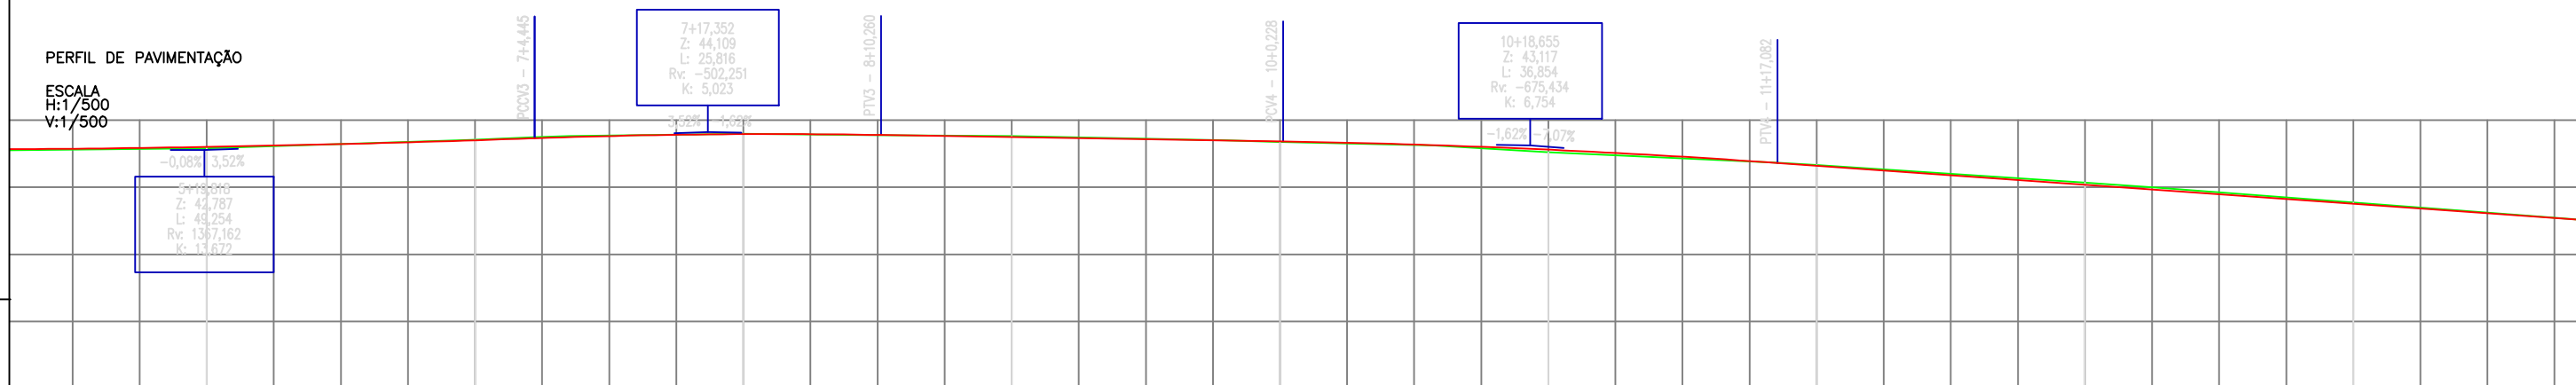


6	7	8	9	11	12	13	14
43,012	43,528	43,984	43,743	42,806	41,607	40,193	37,926
42,907	43,528	43,984	43,810	42,615	41,655	40,358	37,962

PAVIMENTAÇÃO PAV`S	MEIO-FIO	TERRAPLANAGEM CORTE m³	TERRAPLANAGEM ATERRO m³	SAÍDA ÁGUA DP1-40688 (UN)	DESCIDA D`ÁGUA DP1- 40686 (m)	BOCA CONCRETO 40530	CORPO BSTC 40429
2.400,00 m²	810,00 m	441,575 m³	176,705 m³	08	24	-	-

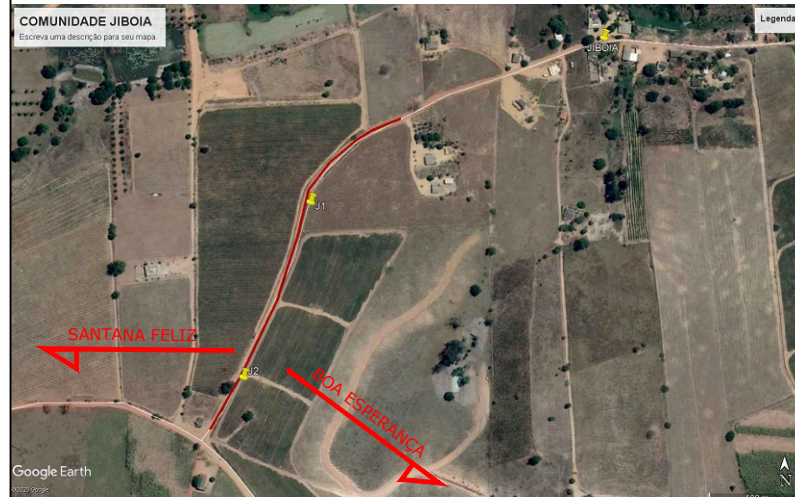

- Legenda
- MEIO FIO PROJETADO
 - CERCA EXISTENTE
 - MURO EXISTENTE
 - EDIFICAÇÕES
 - TALUDES
 - ÁRVORE
 - POSTE/POSTE PADRAO

PONTOS	NORTE	ESTE	COTA
J1	7.661.178,780	293.910,940	41,650
J2	7.660.996,930	293.843,030	43,319

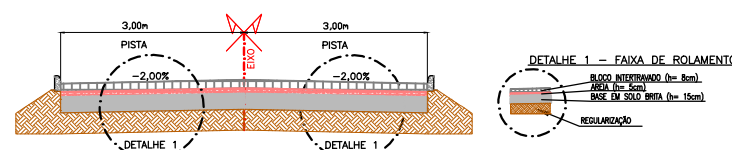


VERIFICADO
RESPONSÁVEL PELO PROJETO

APROVADO
PMPK




TÍTULO: PROJETO BÁSICO DE PAVIMENTAÇÃO	EMISSÃO: 09/2020
END: JIBOIA - PRESIDENTE KENNEDY - ES	TOPOGRAFIA
PROPRIETÁRIO: MUNICÍPIO DE PRESIDENTE KENNEDY	CNPJ: 27.165.703/0001-26
RESP. TÉCNICO:	ART:
ESCALA: 1/500	FOLHA: FL-02/03

A3	A2	A1	A0
----	----	----	----

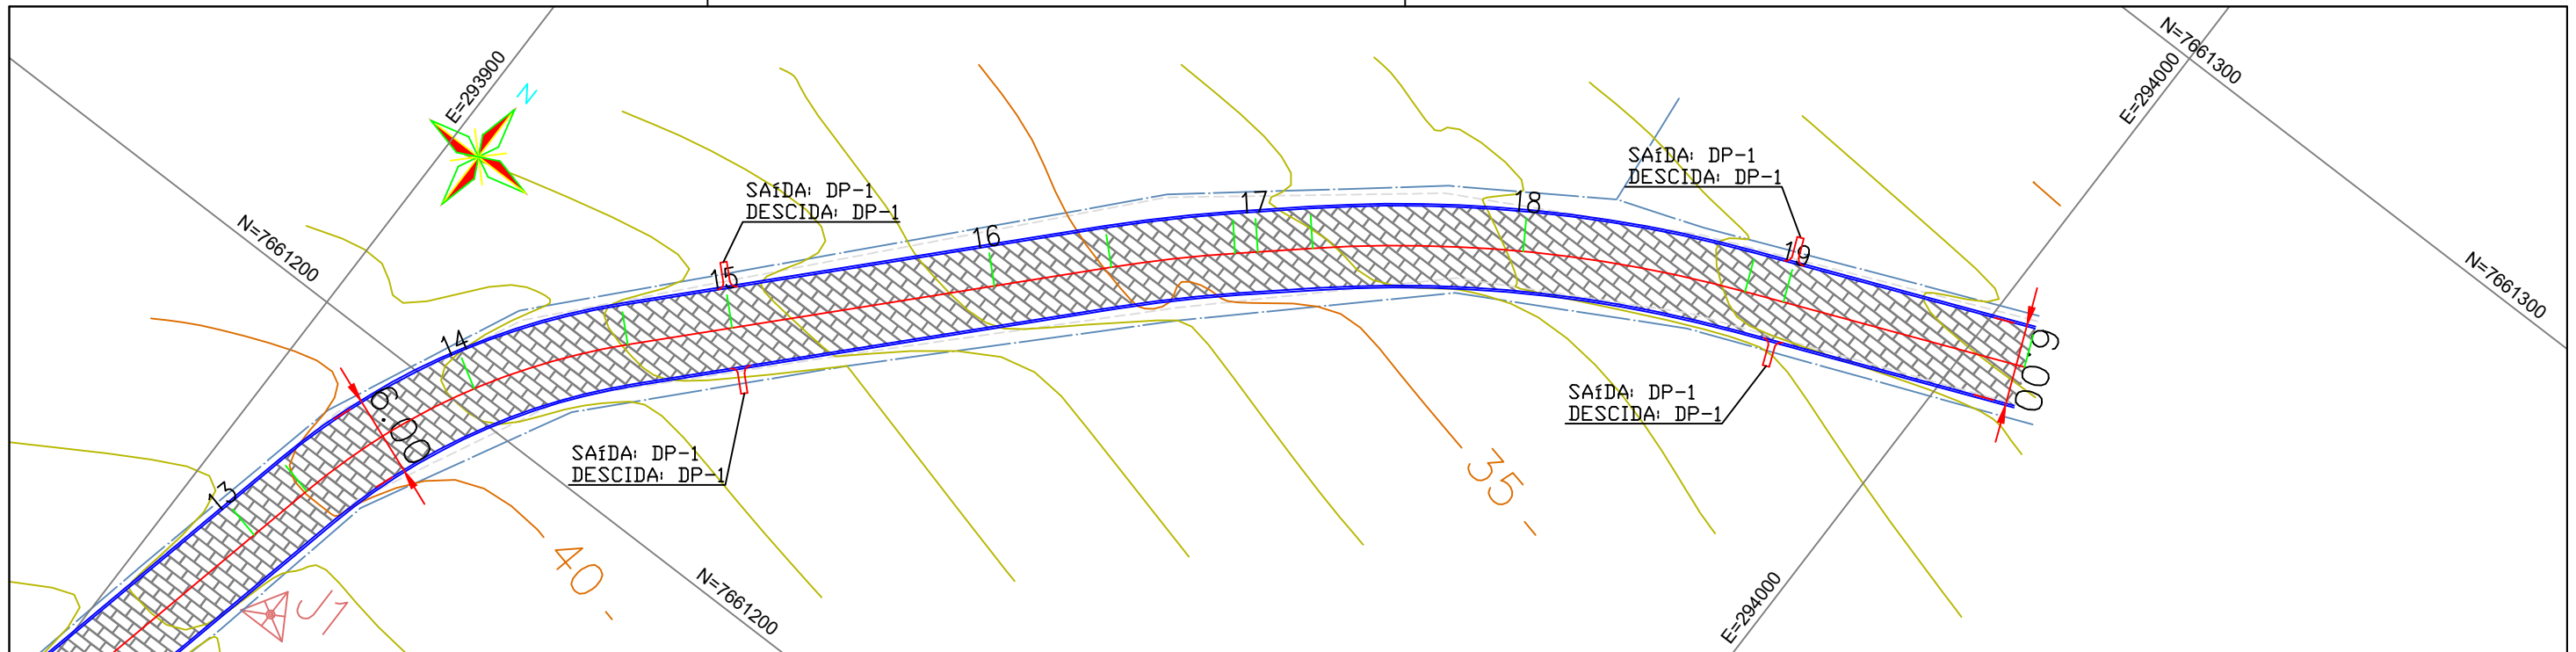


PERFIL DE PAVIMENTAÇÃO
ESCALA H:1/500 V:1/500

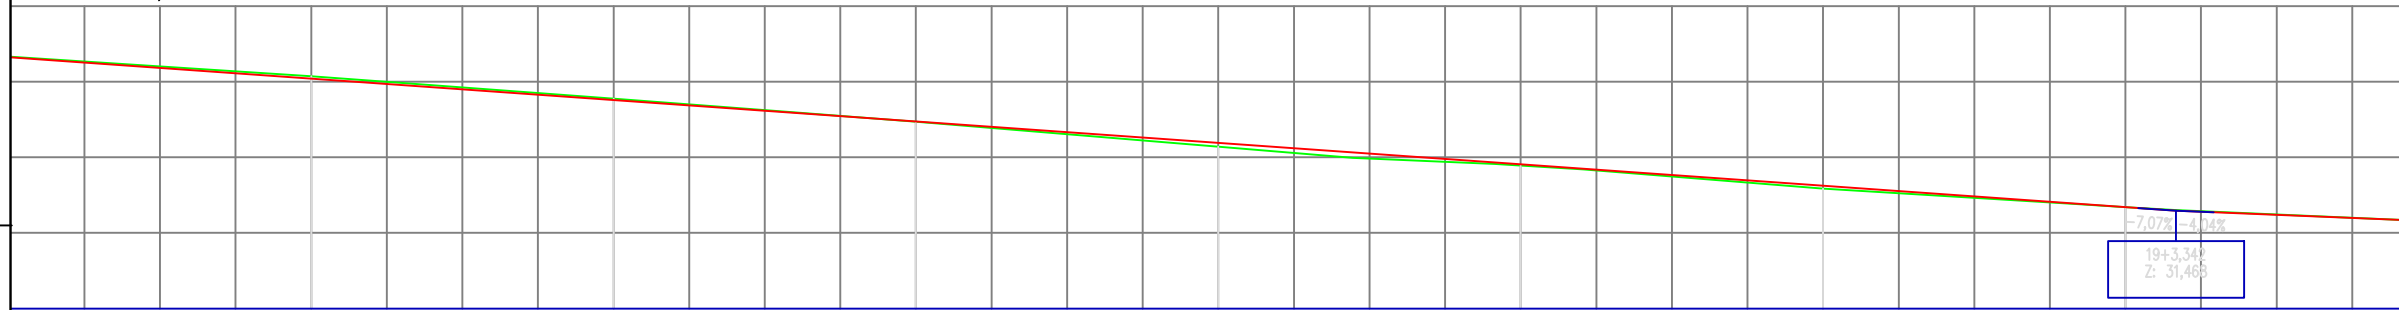

40,193	40,358	39,982	38,869	37,962	37,343	35,701	34,951	34,568	34,462	34,241	33,119	31,884	31,706	31,506	30,842
40,193	39,827	38,776	37,926	37,363	35,948	35,318	34,655	34,534	34,208	33,119	31,916	31,704	31,468	30,842	19+18,802


PAVIMENTAÇÃO PAV' S	MEIO-FIO	TERRAPLANAGEM CORTE m³	TERRAPLANAGEM ATERRO m³	SAÍDA ÁGUA DP1-40688 (UN)	DESCIDA D' ÁGUA DP1- 40686 (m)	BOCA CONCRETO	CORPO BSTC
2.400,00 m²	810,00 m	441,575 m³	176,705 m³	08	24	40530	40429

IMAGEM DE LOCALIZAÇÃO

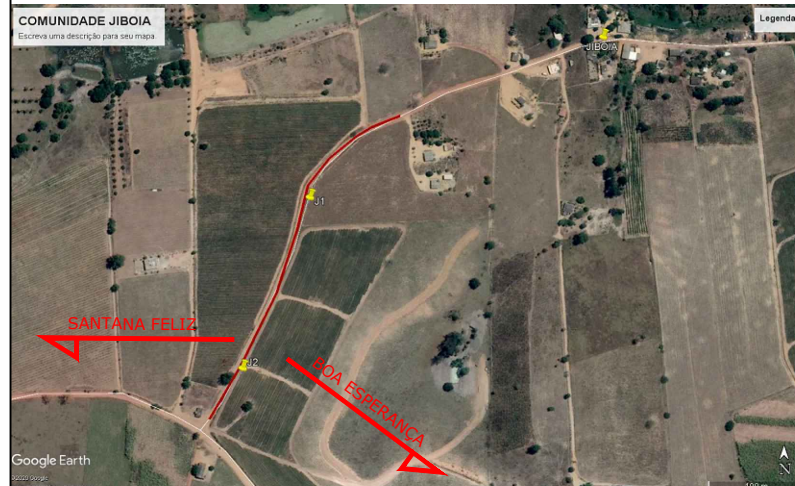

MEIO FIO PROJETADO	TALUDES
CERCA EXISTENTE	ÁRVORE
MURO EXISTENTE	POSTE/POSTE PADRAO
EDIFICAÇÕES	

PONTOS	NORTE	ESTE	COTA
J1	7.661.178,780	293.910,940	41,650
J2	7.660.996,930	293.843,030	43,319

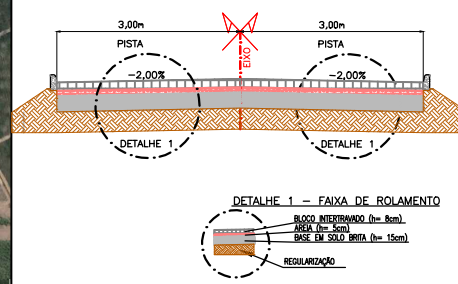

VERIFICADO
RESPONSÁVEL PELO PROJETO

APROVADO
PMPK



TÍTULO: PROJETO BÁSICO DE PAVIMENTAÇÃO	EMISSÃO: 09/2020
END: JIBOIA - PRESIDENTE KENNEDY - ES	TOPOGRAFIA
PROPRIETÁRIO: MUNICÍPIO DE PRESIDENTE KENNEDY	CNPJ: 27.165.703/0001-26
RESP. TÉCNICO:	ART:
ESCALA: 1/500	FOLHA: FL-03/03
	A3 A2 A1 A0