


IMAGEM DE LOCALIZAÇÃO

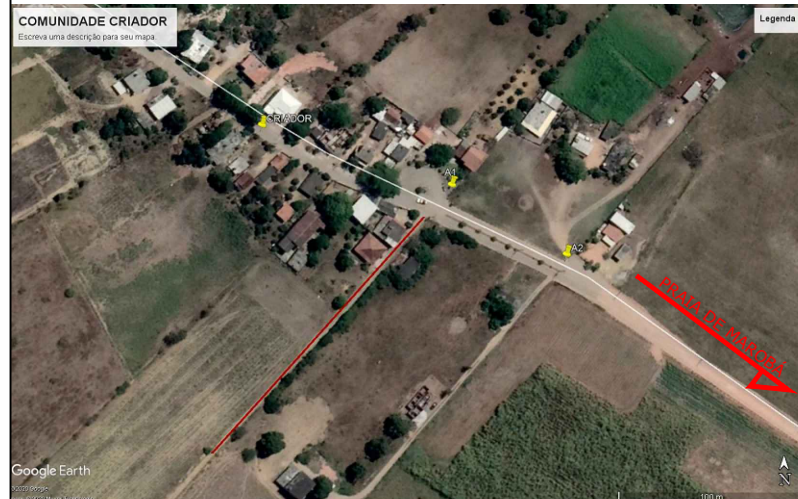

	MEIO FIO PROJETADO		TALUDES
	CERCA EXISTENTE		ÁRVORE
	MURO EXISTENTE		POSTE/POSTE PADRAO
	EDIFICAÇÕES		

PONTO	NORTE	ESTE	COTA
A1	7.656.186,550	298.072,140	3,255
A2	7.656.149,100	298.135,650	4,927

QUANTITATIVO DE REDE ø50mm 170,00m

QUANTITATIVO DE REDE ø20mm 70,00m

VERIFICADO
RESPONSÁVEL PELO PROJETO

APROVADO
PMPK



TÍTULO: PROJETO BÁSICO DE REDE DE ÁGUA POTÁVEL	EMISSÃO: 09/2020
END: CRIADOR - PRESIDENTE KENNEDY - ES	TOPOGRAFIA
PROPRIETÁRIO: MUNICÍPIO DE PRESIDENTE KENNEDY	CNPJ: 27.165.703/0001-26
RESP. TÉCNICO:	ART:
ESCALA: 1/500	FOLHA: FL-01/01
	A3 A2 A1 A0