


	MEIO FIO
	PAVIMENTO ASFALTO
	PARALELEPÍPEDO
	BLOCO SEXTAVADO
	PAVI'S

	PV DE REDE DE ÁGUA
	PV DE REDE DE DRENAGEM
	PV DE REDE DE ESGOTO

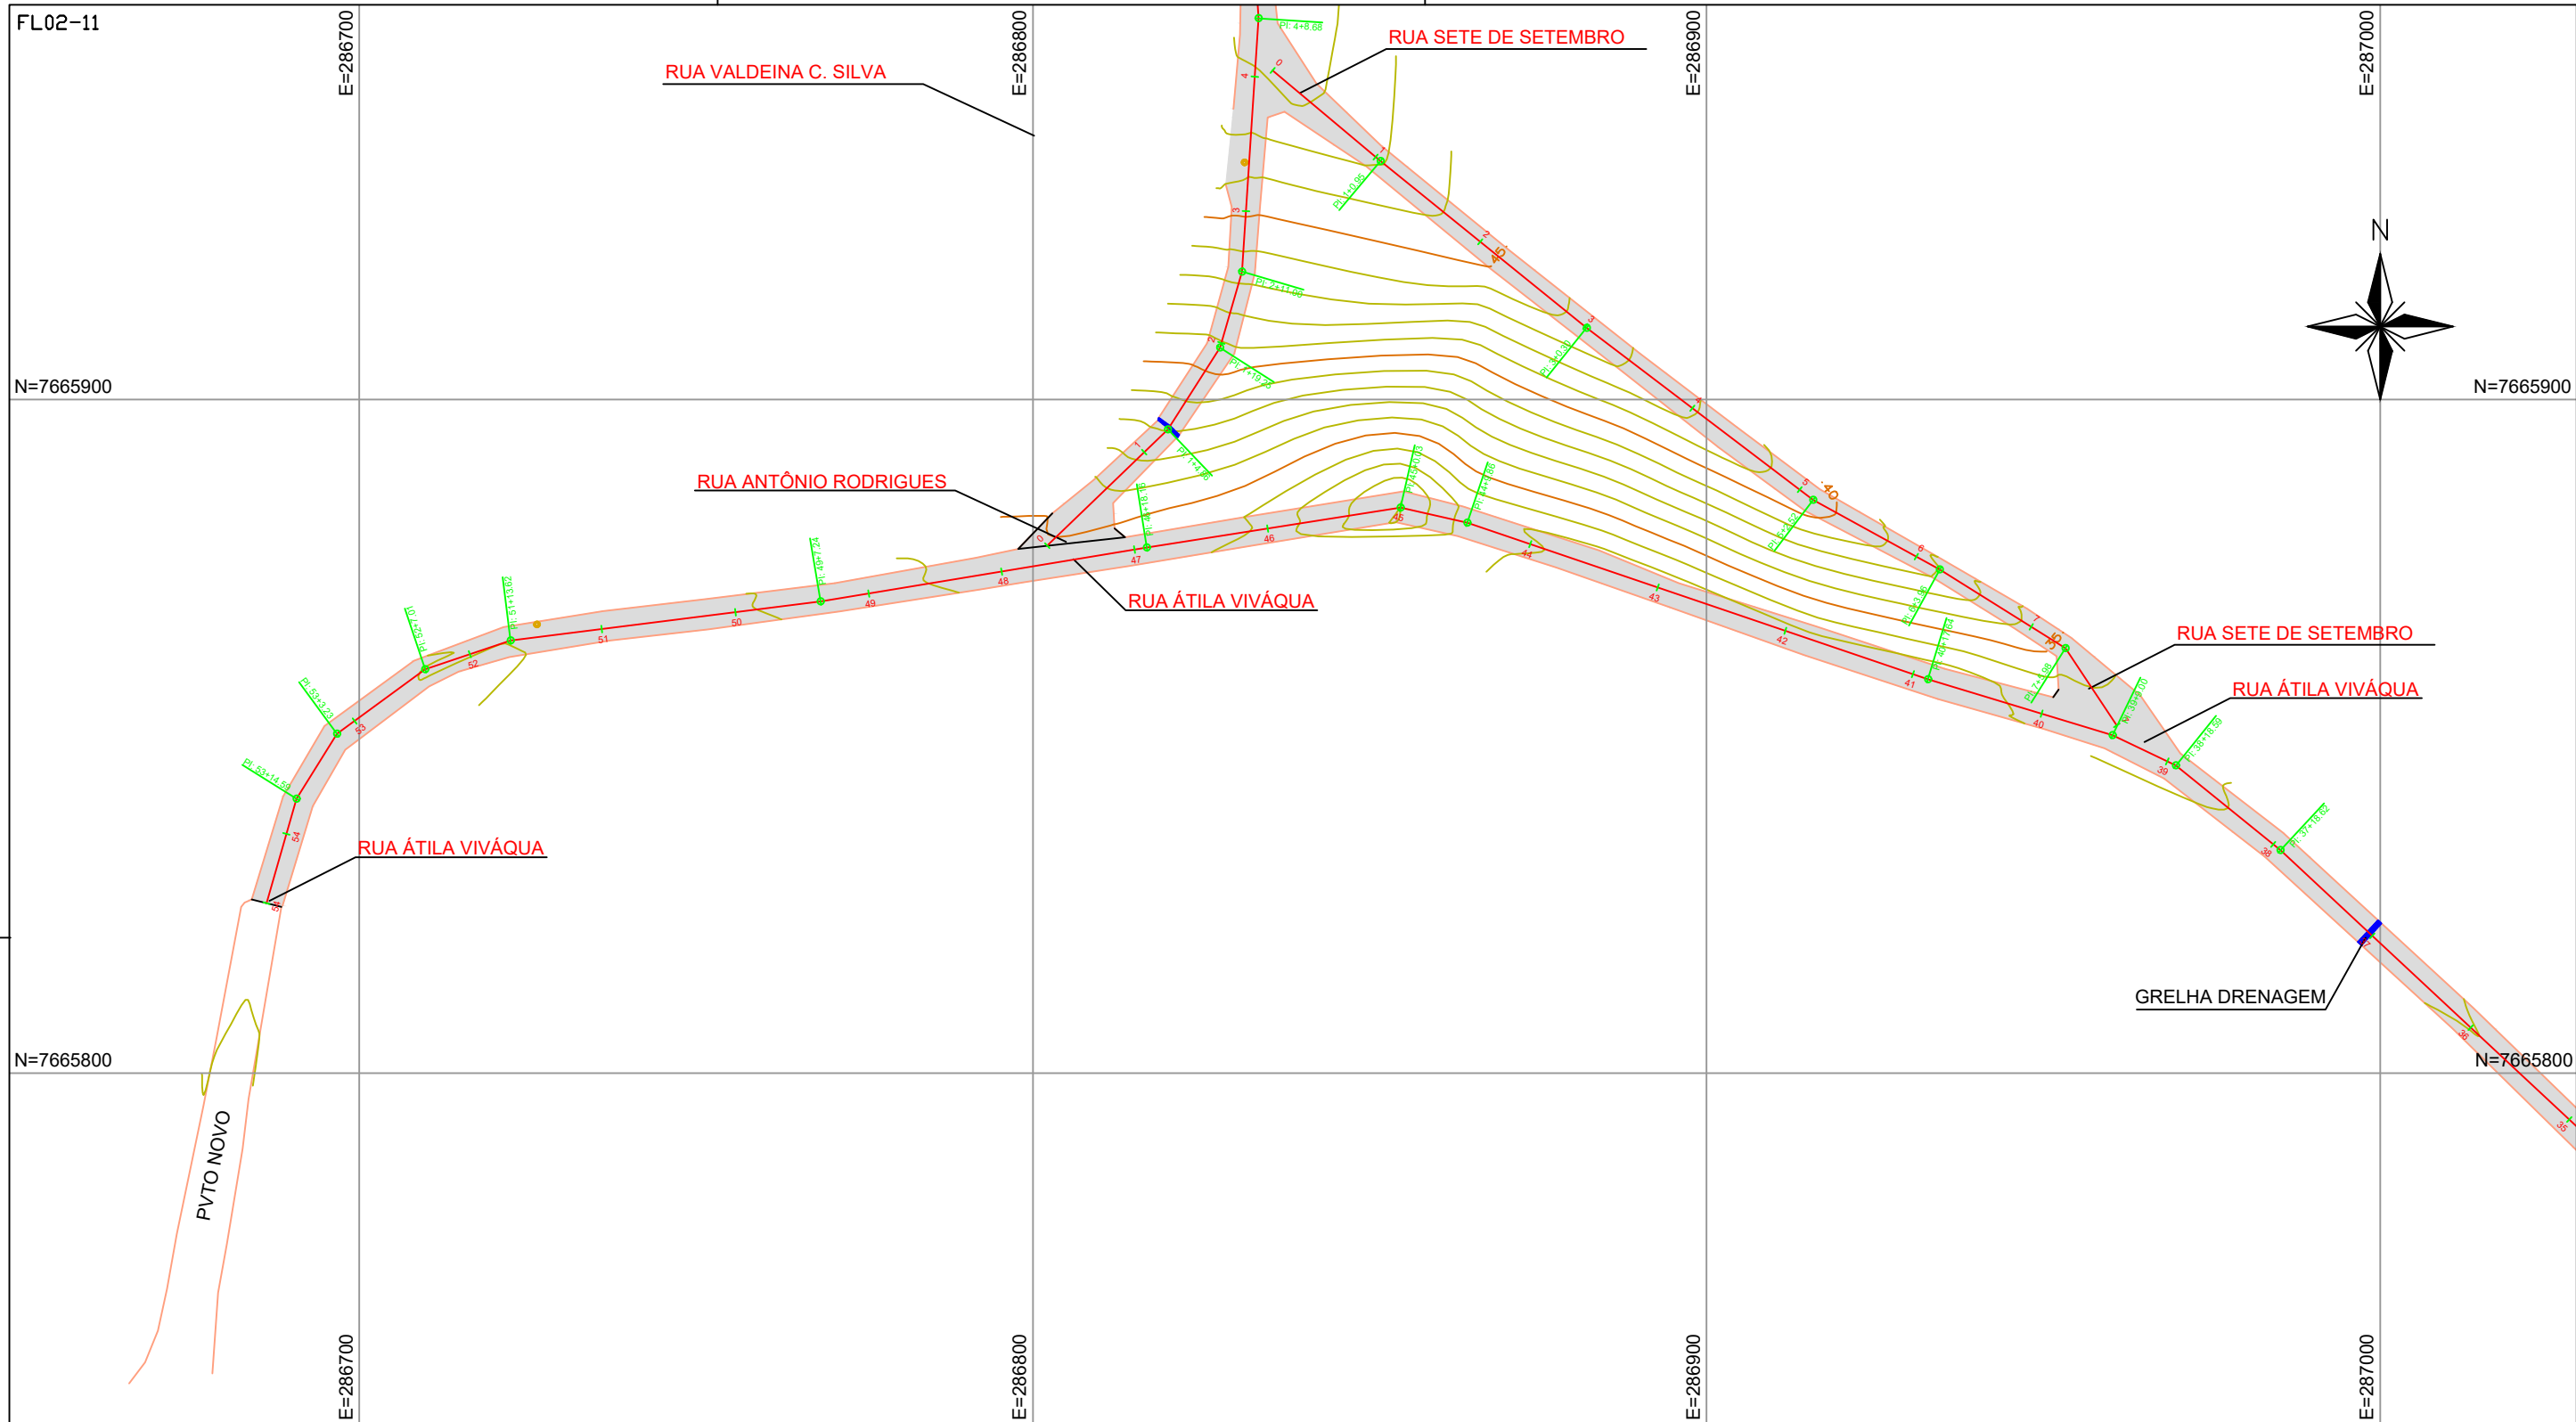

TÍTULO: LEVANTAMENTO TOPOGRÁFICO PARA PROJETO DE RECAPEAMENTO ASFÁLTICO		EMISSÃO: 10/2020	
END: DIVERSAS RUAS - CENTRO DE PRESIDENTE KENNEDY - PRESIDENTE KENNEDY - ES		TOPOGRAFIA	
PROPRIETÁRIO: MUNICÍPIO DE PRESIDENTE KENNEDY	CNPJ: 27.165.703/0001-26		
RESP. TÉCNICO: RAFAEL MAGALHÃES SOARES	ART: 0820180128757	CREA: ES-0046015/D	
ESCALA: 1/1000	REV: 00		A2 A1 A0
		FOLHA: FL-01/11	



	MEIO FIO		PV DE REDE DE ÁGUA
	PAVIMENTO ASFALTO		PV DE REDE DE DRENAGEM
	PARALELEPÍPEDO		PV DE REDE DE ESGOTO
	BLOCO SEXTAVADO		
	PAVI'S		



TÍTULO: LEVANTAMENTO TOPOGRÁFICO PARA PROJETO DE RECAPEAMENTO ASFÁLTICO		EMISSÃO: 10/2020	
END: DIVERSAS RUAS - CENTRO DE PRESIDENTE KENNEDY - PRESIDENTE KENNEDY - ES		TOPOGRAFIA	
PROPRIETÁRIO: MUNICÍPIO DE PRESIDENTE KENNEDY	CNPJ: 27.165.703/0001-26		
RESP. TÉCNICO: RAFAEL MAGALHÃES SOARES	ART: 0820180128757	CREA: ES-0046015/D	
ESCALA: 1/1000	REV: 00		A2 A1 A0
			FOLHA: FL-02/11

FL03-11

E=287100

E=287200

E=287300

E=287400

N=7665800

N=7665800

N=7665700



N=7665700

E=287100

E=287200

E=287300

E=287400

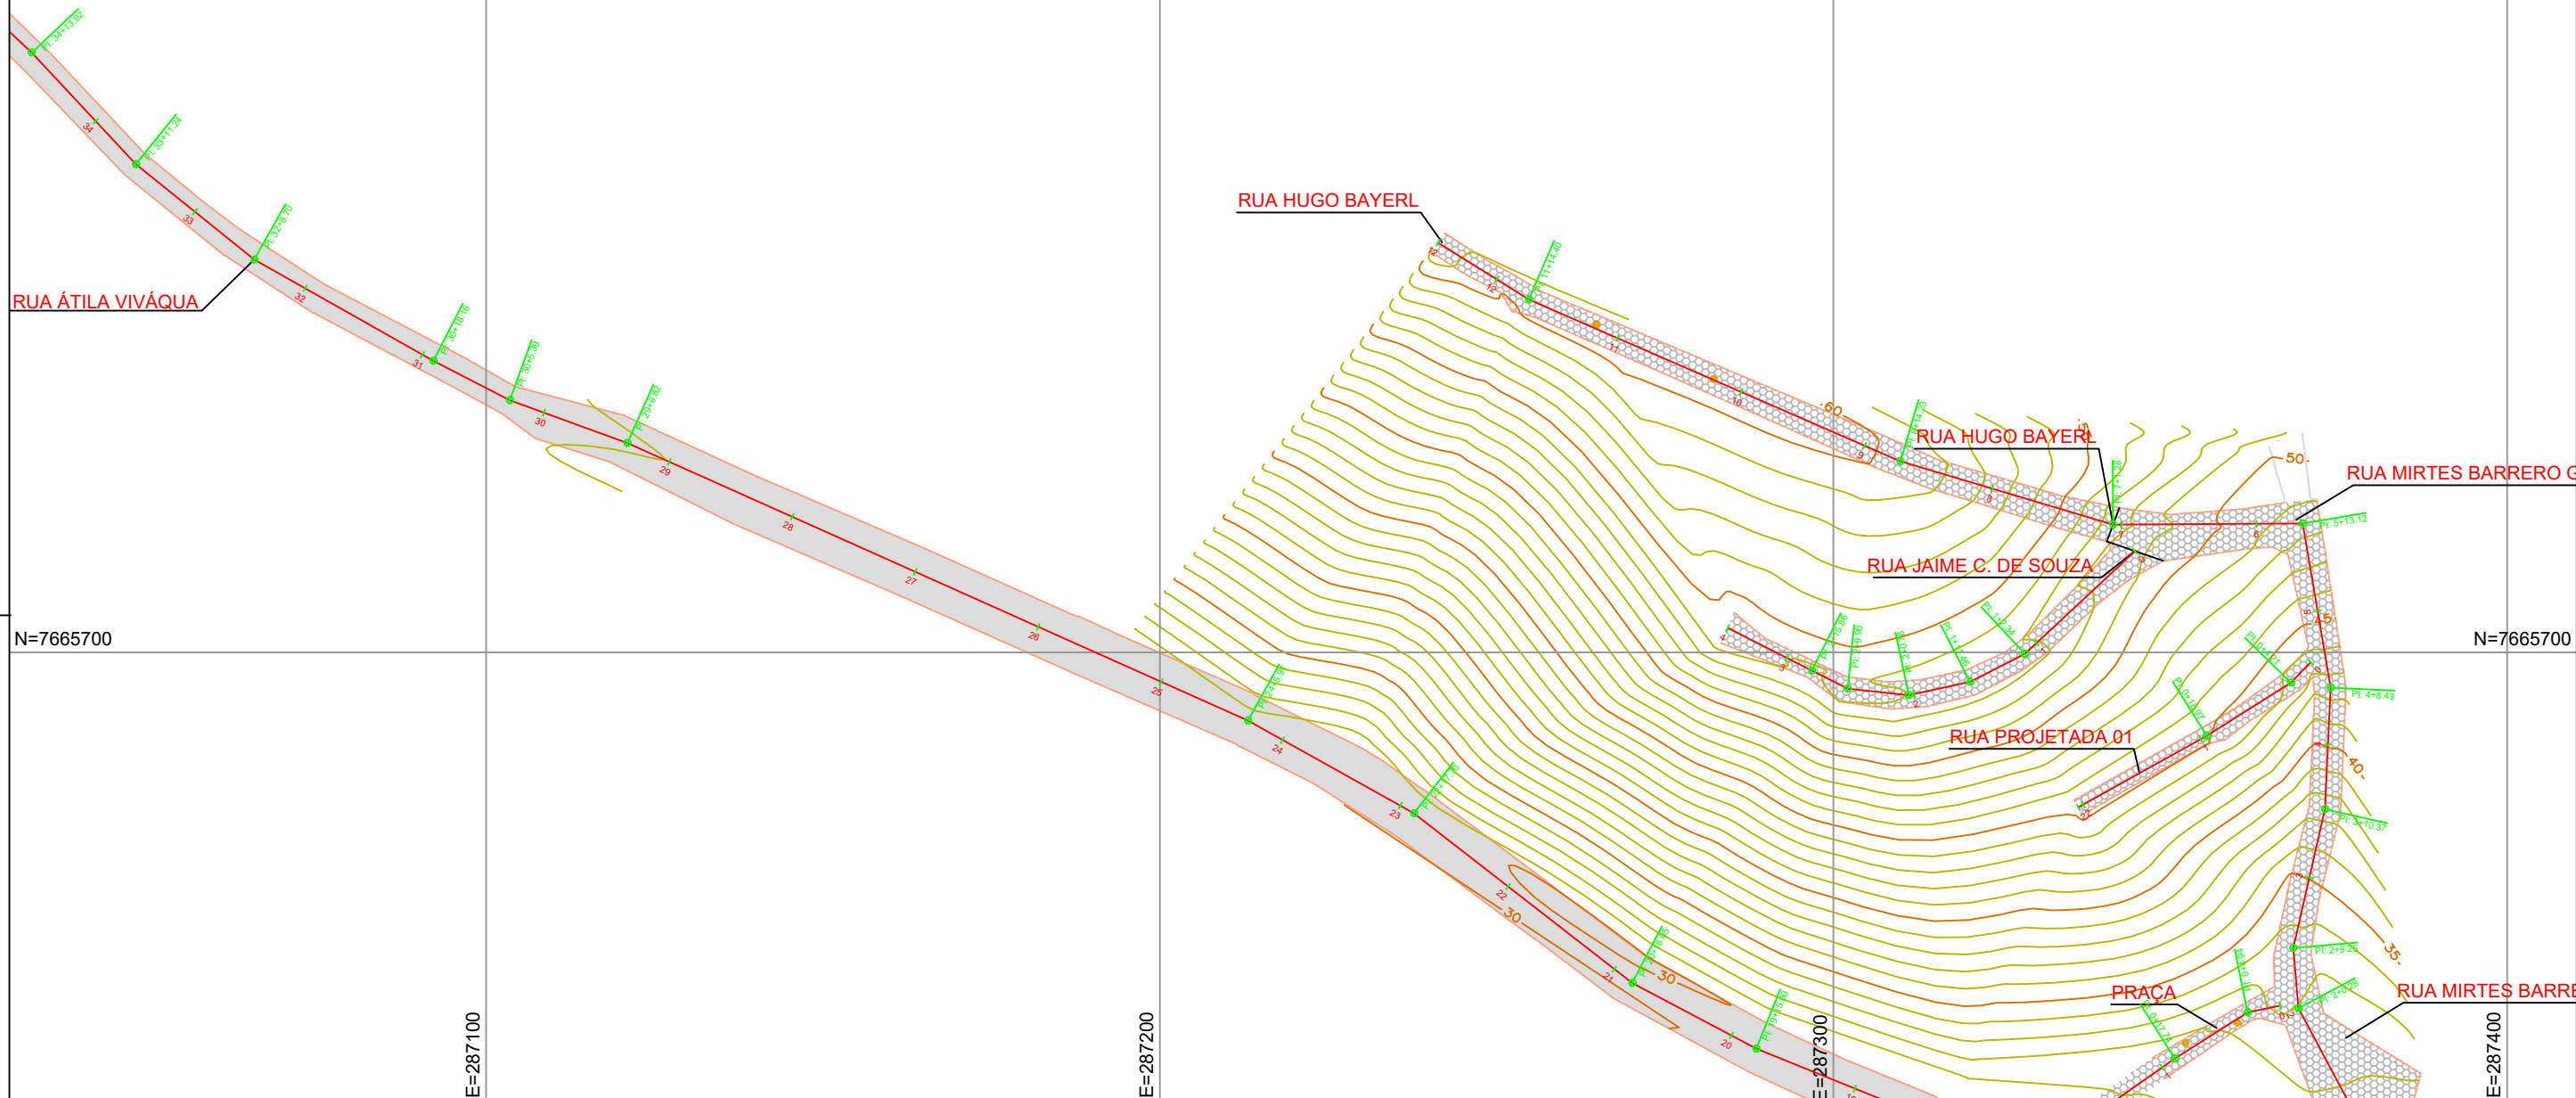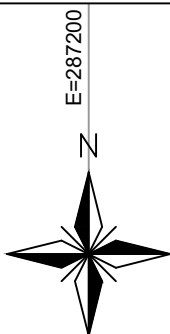


	MEIO FIO
	PAVIMENTO ASFALTO
	PARALELEPÍPEDO
	BLOCO SEXTAVADO
	PAVI'S

	PV DE REDE DE ÁGUA
	PV DE REDE DE DRENAGEM
	PV DE REDE DE ESGOTO



TÍTULO: LEVANTAMENTO TOPOGRÁFICO PARA PROJETO DE RECAPEAMENTO ASFÁLTICO		EMISSÃO: 10/2020	
END: DIVERSAS RUAS - CENTRO DE PRESIDENTE KENNEDY - PRESIDENTE KENNEDY - ES		TOPOGRAFIA	
PROPRIETÁRIO: MUNICÍPIO DE PRESIDENTE KENNEDY	CNPJ: 27.165.703/0001-26		
RESP. TÉCNICO: RAFAEL MAGALHÃES SOARES	ART: 0820180128757	CREA: ES-0046015/D	
ESCALA: 1/1000	REV: 00		
		FOLHA: FL-03/11	

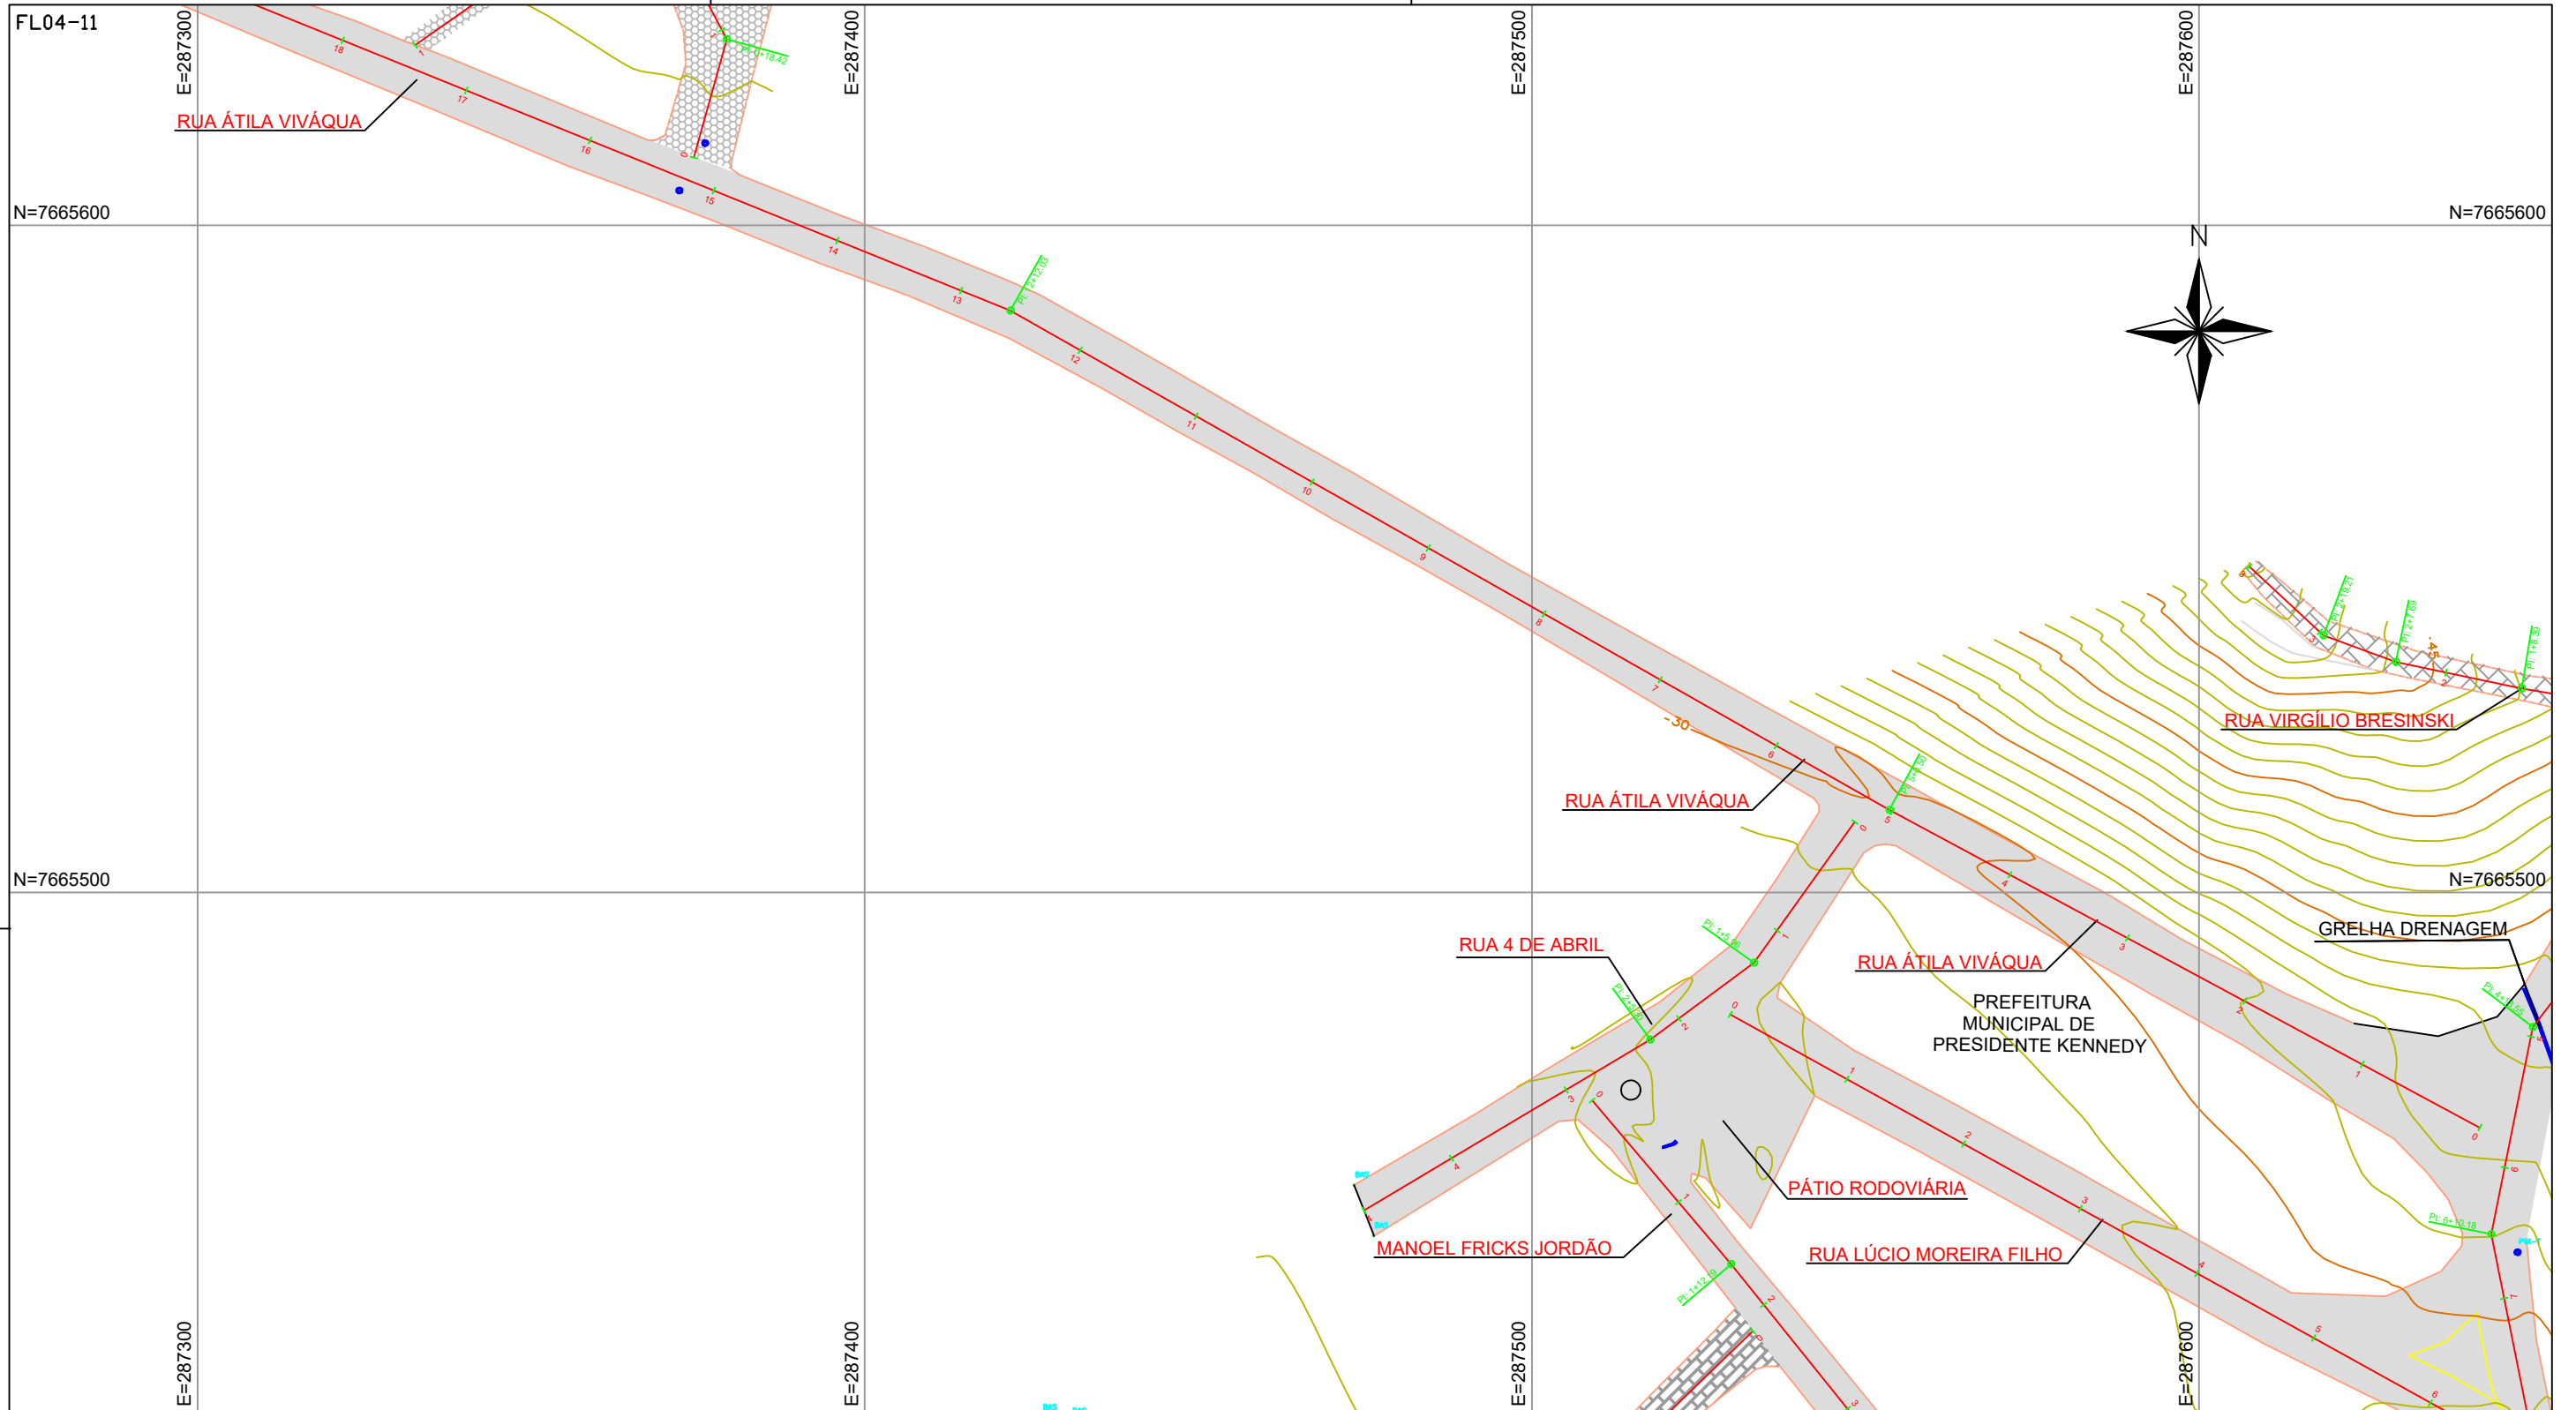


	MEIO FIO
	PAVIMENTO ASFALTO
	PARALELEPÍPEDO
	BLOCO SEXTAVADO
	PAVI'S

	PV DE REDE DE ÁGUA
	PV DE REDE DE DRENAGEM
	PV DE REDE DE ESGOTO



PRESIDENTE KENNEDY
— PREFEITURA —

TÍTULO: LEVANTAMENTO TOPOGRÁFICO PARA PROJETO DE RECAPEAMENTO ASFÁLTICO		EMISSÃO: 10/2020	
END: DIVERSAS RUAS - CENTRO DE PRESIDENTE KENNEDY - PRESIDENTE KENNEDY - ES		TOPOGRAFIA	
PROPRIETÁRIO: MUNICÍPIO DE PRESIDENTE KENNEDY	CNPJ: 27.165.703/0001-26		
RESP. TÉCNICO: RAFAEL MAGALHÃES SOARES	ART: 0820180128757	CREA: ES-0046015/D	
ESCALA: 1/1000	REV: 00	A3	A2 A1 A0
			FOLHA: FL-04/11

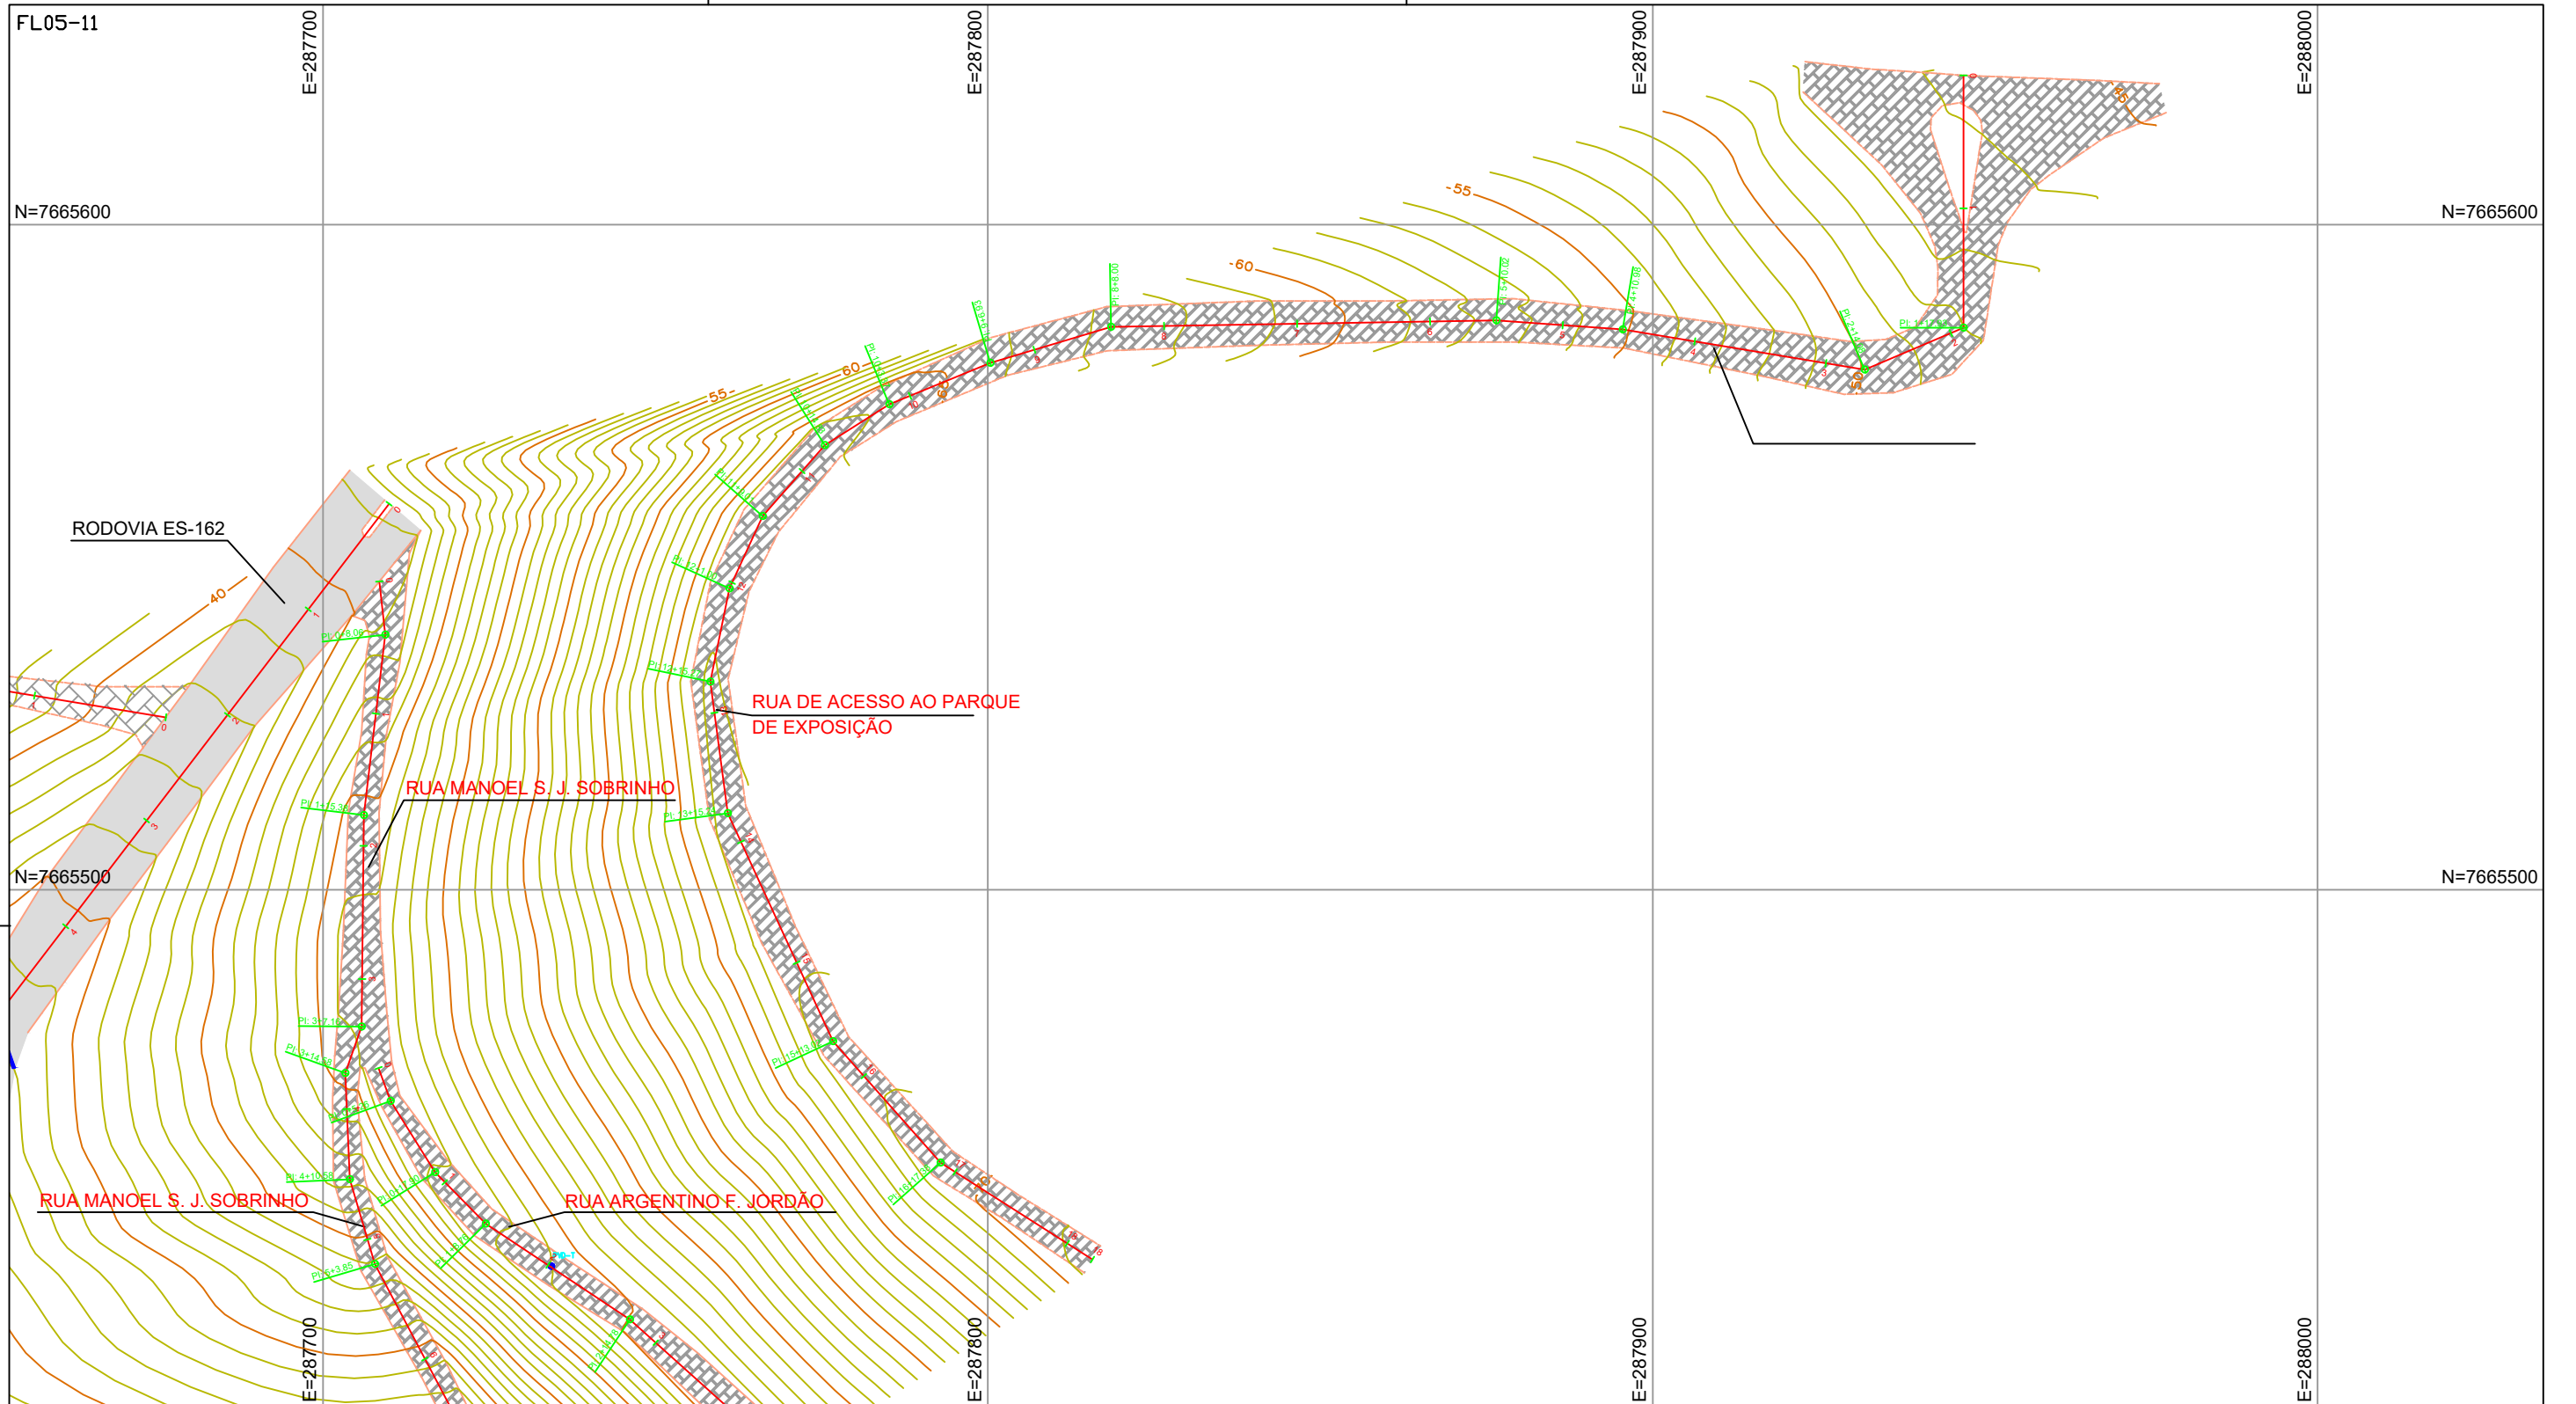

	MEIO FIO		PV DE REDE DE ÁGUA
	PAVIMENTO ASFALTO		PV DE REDE DE DRENAGEM
	PARALELEPÍPEDO		PV DE REDE DE ESGOTO
	BLOCO SEXTAVADO		
	PAVI'S		



TÍTULO: LEVANTAMENTO TOPOGRÁFICO PARA PROJETO DE RECAPEAMENTO ASFÁLTICO		EMISSÃO: 10/2020	
END: DIVERSAS RUAS - CENTRO DE PRESIDENTE KENNEDY - PRESIDENTE KENNEDY - ES		TOPOGRAFIA	
PROPRIETÁRIO: MUNICÍPIO DE PRESIDENTE KENNEDY	CNPJ: 27.165.703/0001-26		
RESP. TÉCNICO: RAFAEL MAGALHÃES SOARES	ART: 0820180128757	CREA: ES-0046015/D	
ESCALA: 1/1000	REV: 00		
		FOLHA: FL-05/11	

FL-06-11
E=286900

N=7665400

E=287000

E=287100

E=287200

N=7665400

N=7665300

N=7665300







E=286900

E=287000


E=287100

E=287200

RUA PRES. W. S. BORGES

	MEIO FIO		PV DE REDE DE ÁGUA
	PAVIMENTO ASFALTO		PV DE REDE DE DRENAGEM
	PARALELEPÍPEDO		PV DE REDE DE ESGOTO
	BLOCO SEXTAVADO		
	PAVI'S		



TÍTULO: LEVANTAMENTO TOPOGRÁFICO PARA PROJETO DE RECAPEAMENTO ASFÁLTICO		EMISSÃO: 10/2020	
END: DIVERSAS RUAS - CENTRO DE PRESIDENTE KENNEDY - PRESIDENTE KENNEDY - ES		TOPOGRAFIA	
PROPRIETÁRIO: MUNICÍPIO DE PRESIDENTE KENNEDY	CNPJ: 27.165.703/0001-26		
RESP. TÉCNICO: RAFAEL MAGALHÃES SOARES	ART: 0820180128757	CREA: ES-0046015/D	
ESCALA: 1/1000	REV: 00	 A3	A2 A1 A0
		FOLHA: FL-06/11	

FL07-11

E=287300

N=7665400

E=287400

E=287500

N=7665400

N=7665300

N=7665300

E=287300


E=287400

E=287500


E=287600

	MEIO FIO
	PAVIMENTO ASFALTO
	PARALELEPÍPEDO
	BLOCO SEXTAVADO
	PAVI'S

	PV DE REDE DE ÁGUA
	PV DE REDE DE DRENAGEM
	PV DE REDE DE ESGOTO

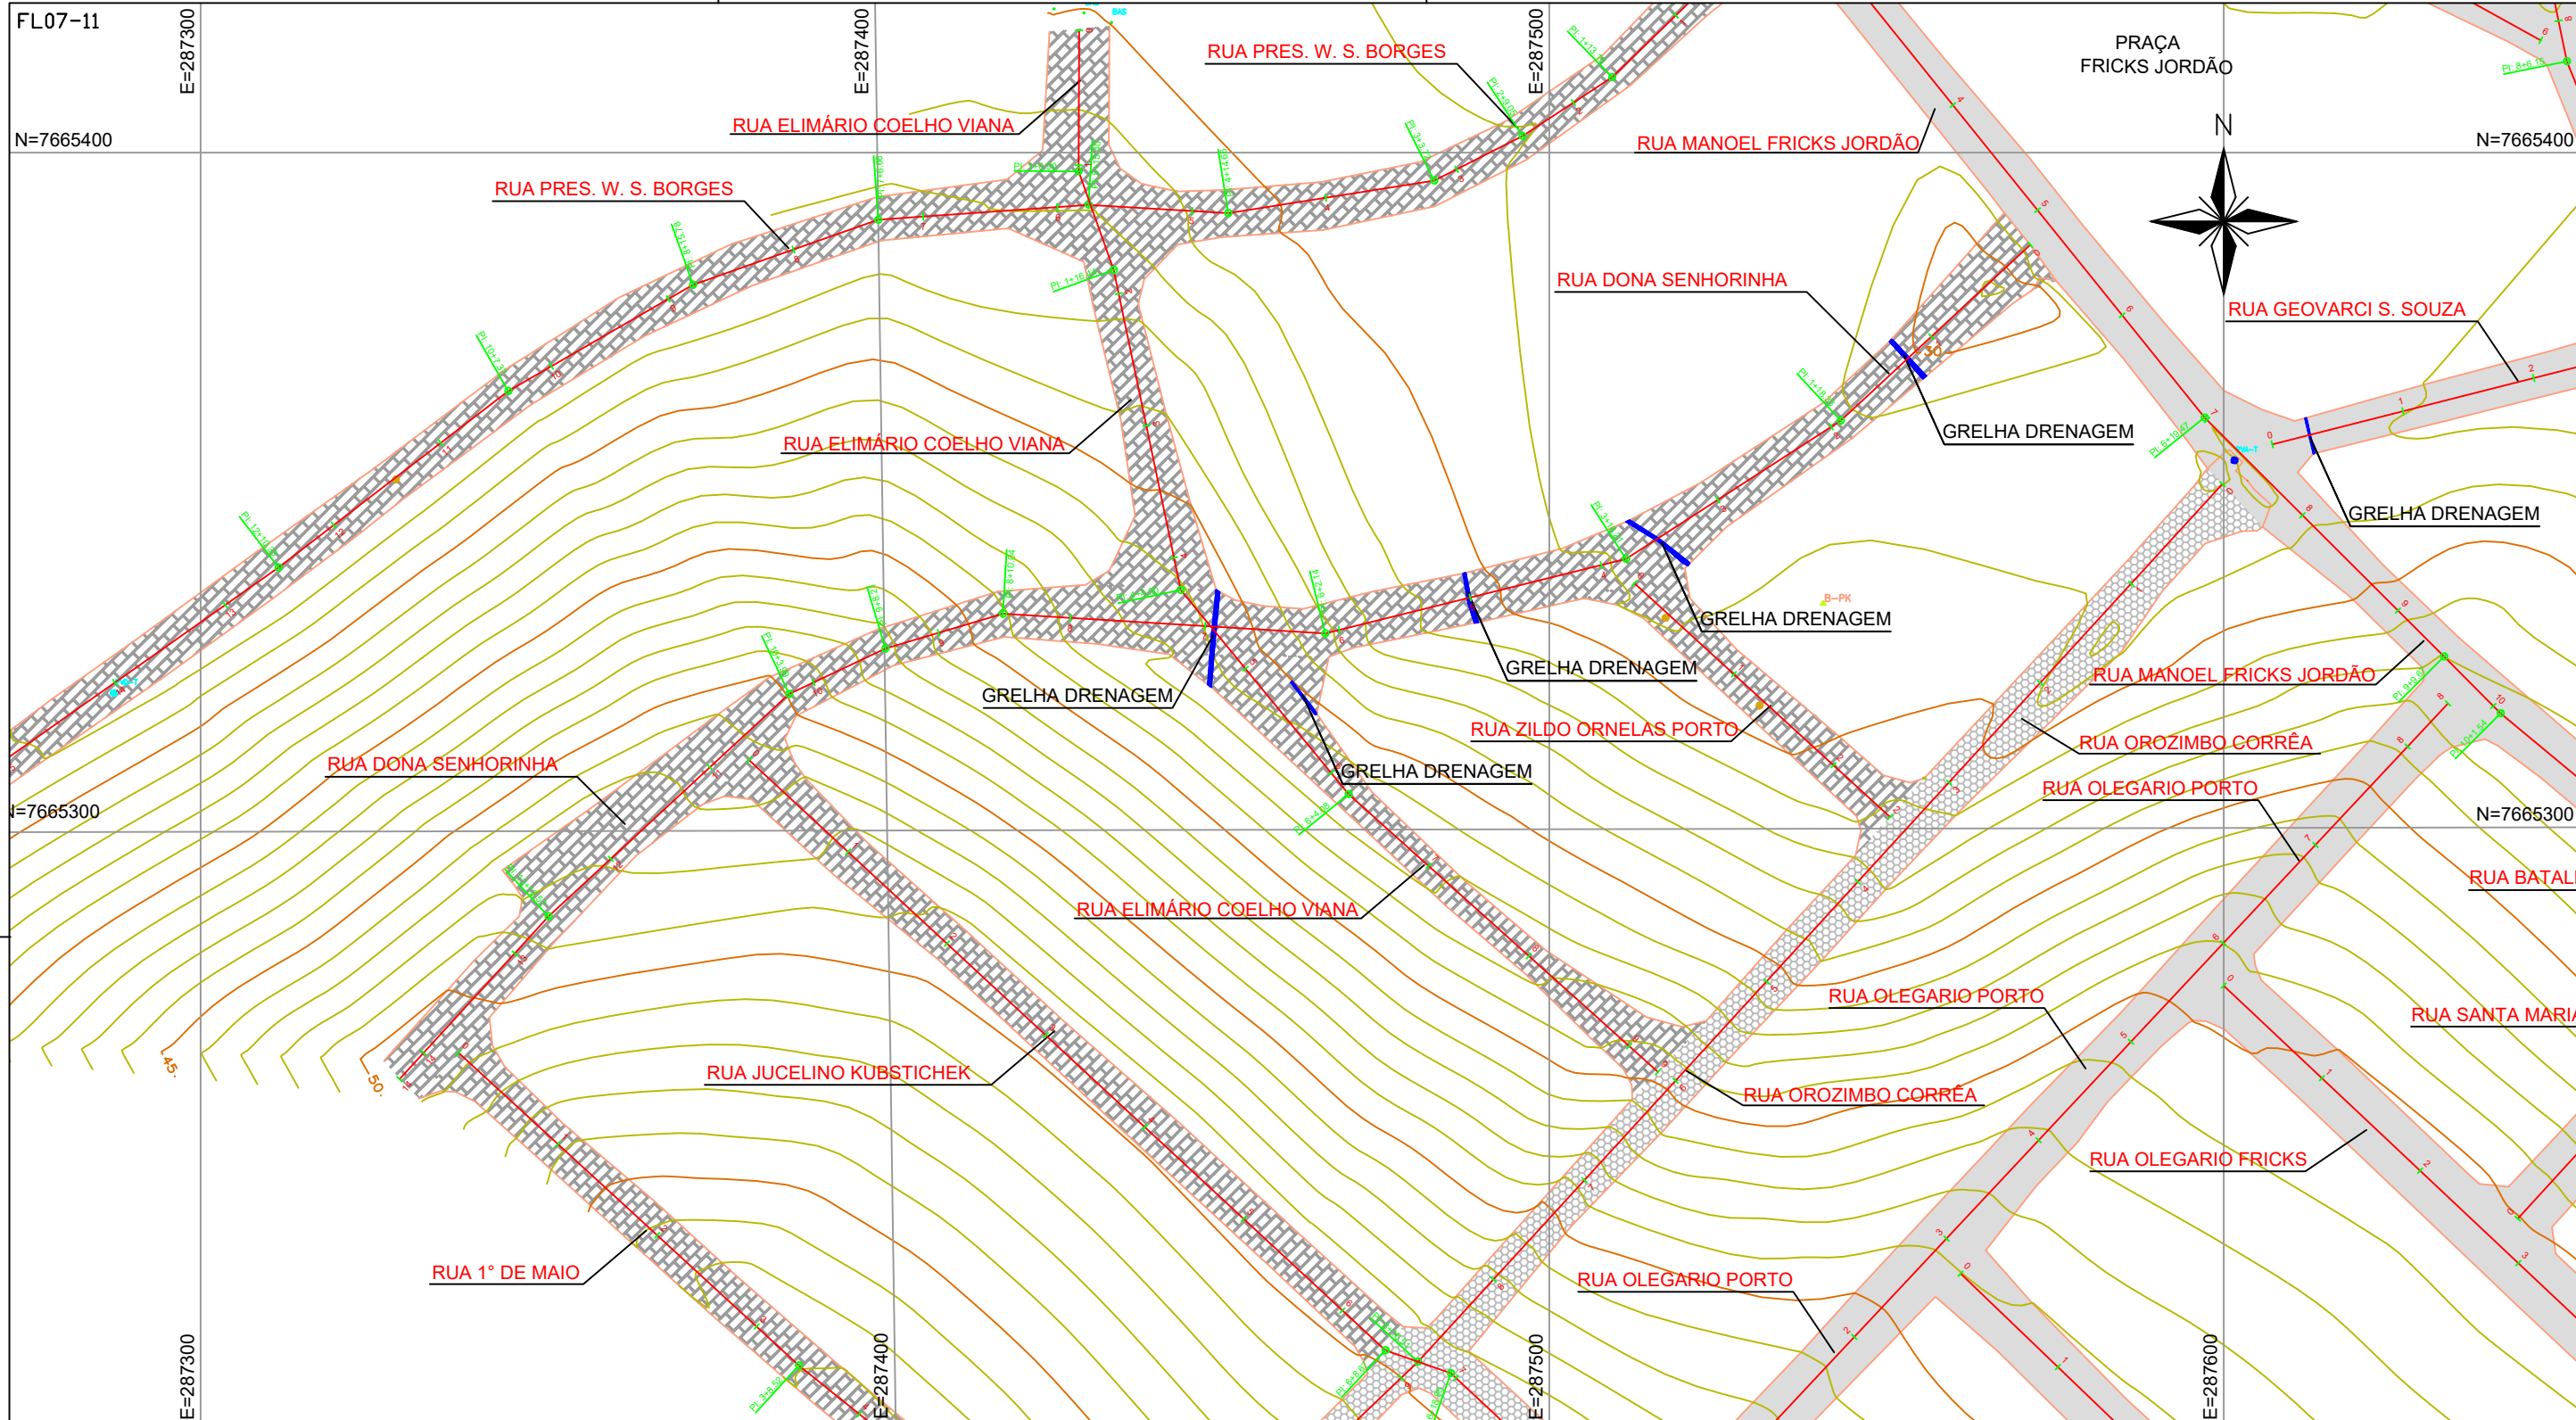

TÍTULO: LEVANTAMENTO TOPOGRÁFICO PARA PROJETO DE RECAPEAMENTO ASFÁLTICO		EMISSÃO: 10/2020	
END: DIVERSAS RUAS - CENTRO DE PRESIDENTE KENNEDY - PRESIDENTE KENNEDY - ES		TOPOGRAFIA	
PROPRIETÁRIO: MUNICÍPIO DE PRESIDENTE KENNEDY	CNPJ: 27.165.703/0001-26	CREA: ES-0046015/D	
RESP. TÉCNICO: RAFAEL MAGALHÃES SOARES	ART: 0820180128757	FOLHA: FL-07/11	
ESCALA: 1/1000	REV: 00	A3	A2 A1 A0

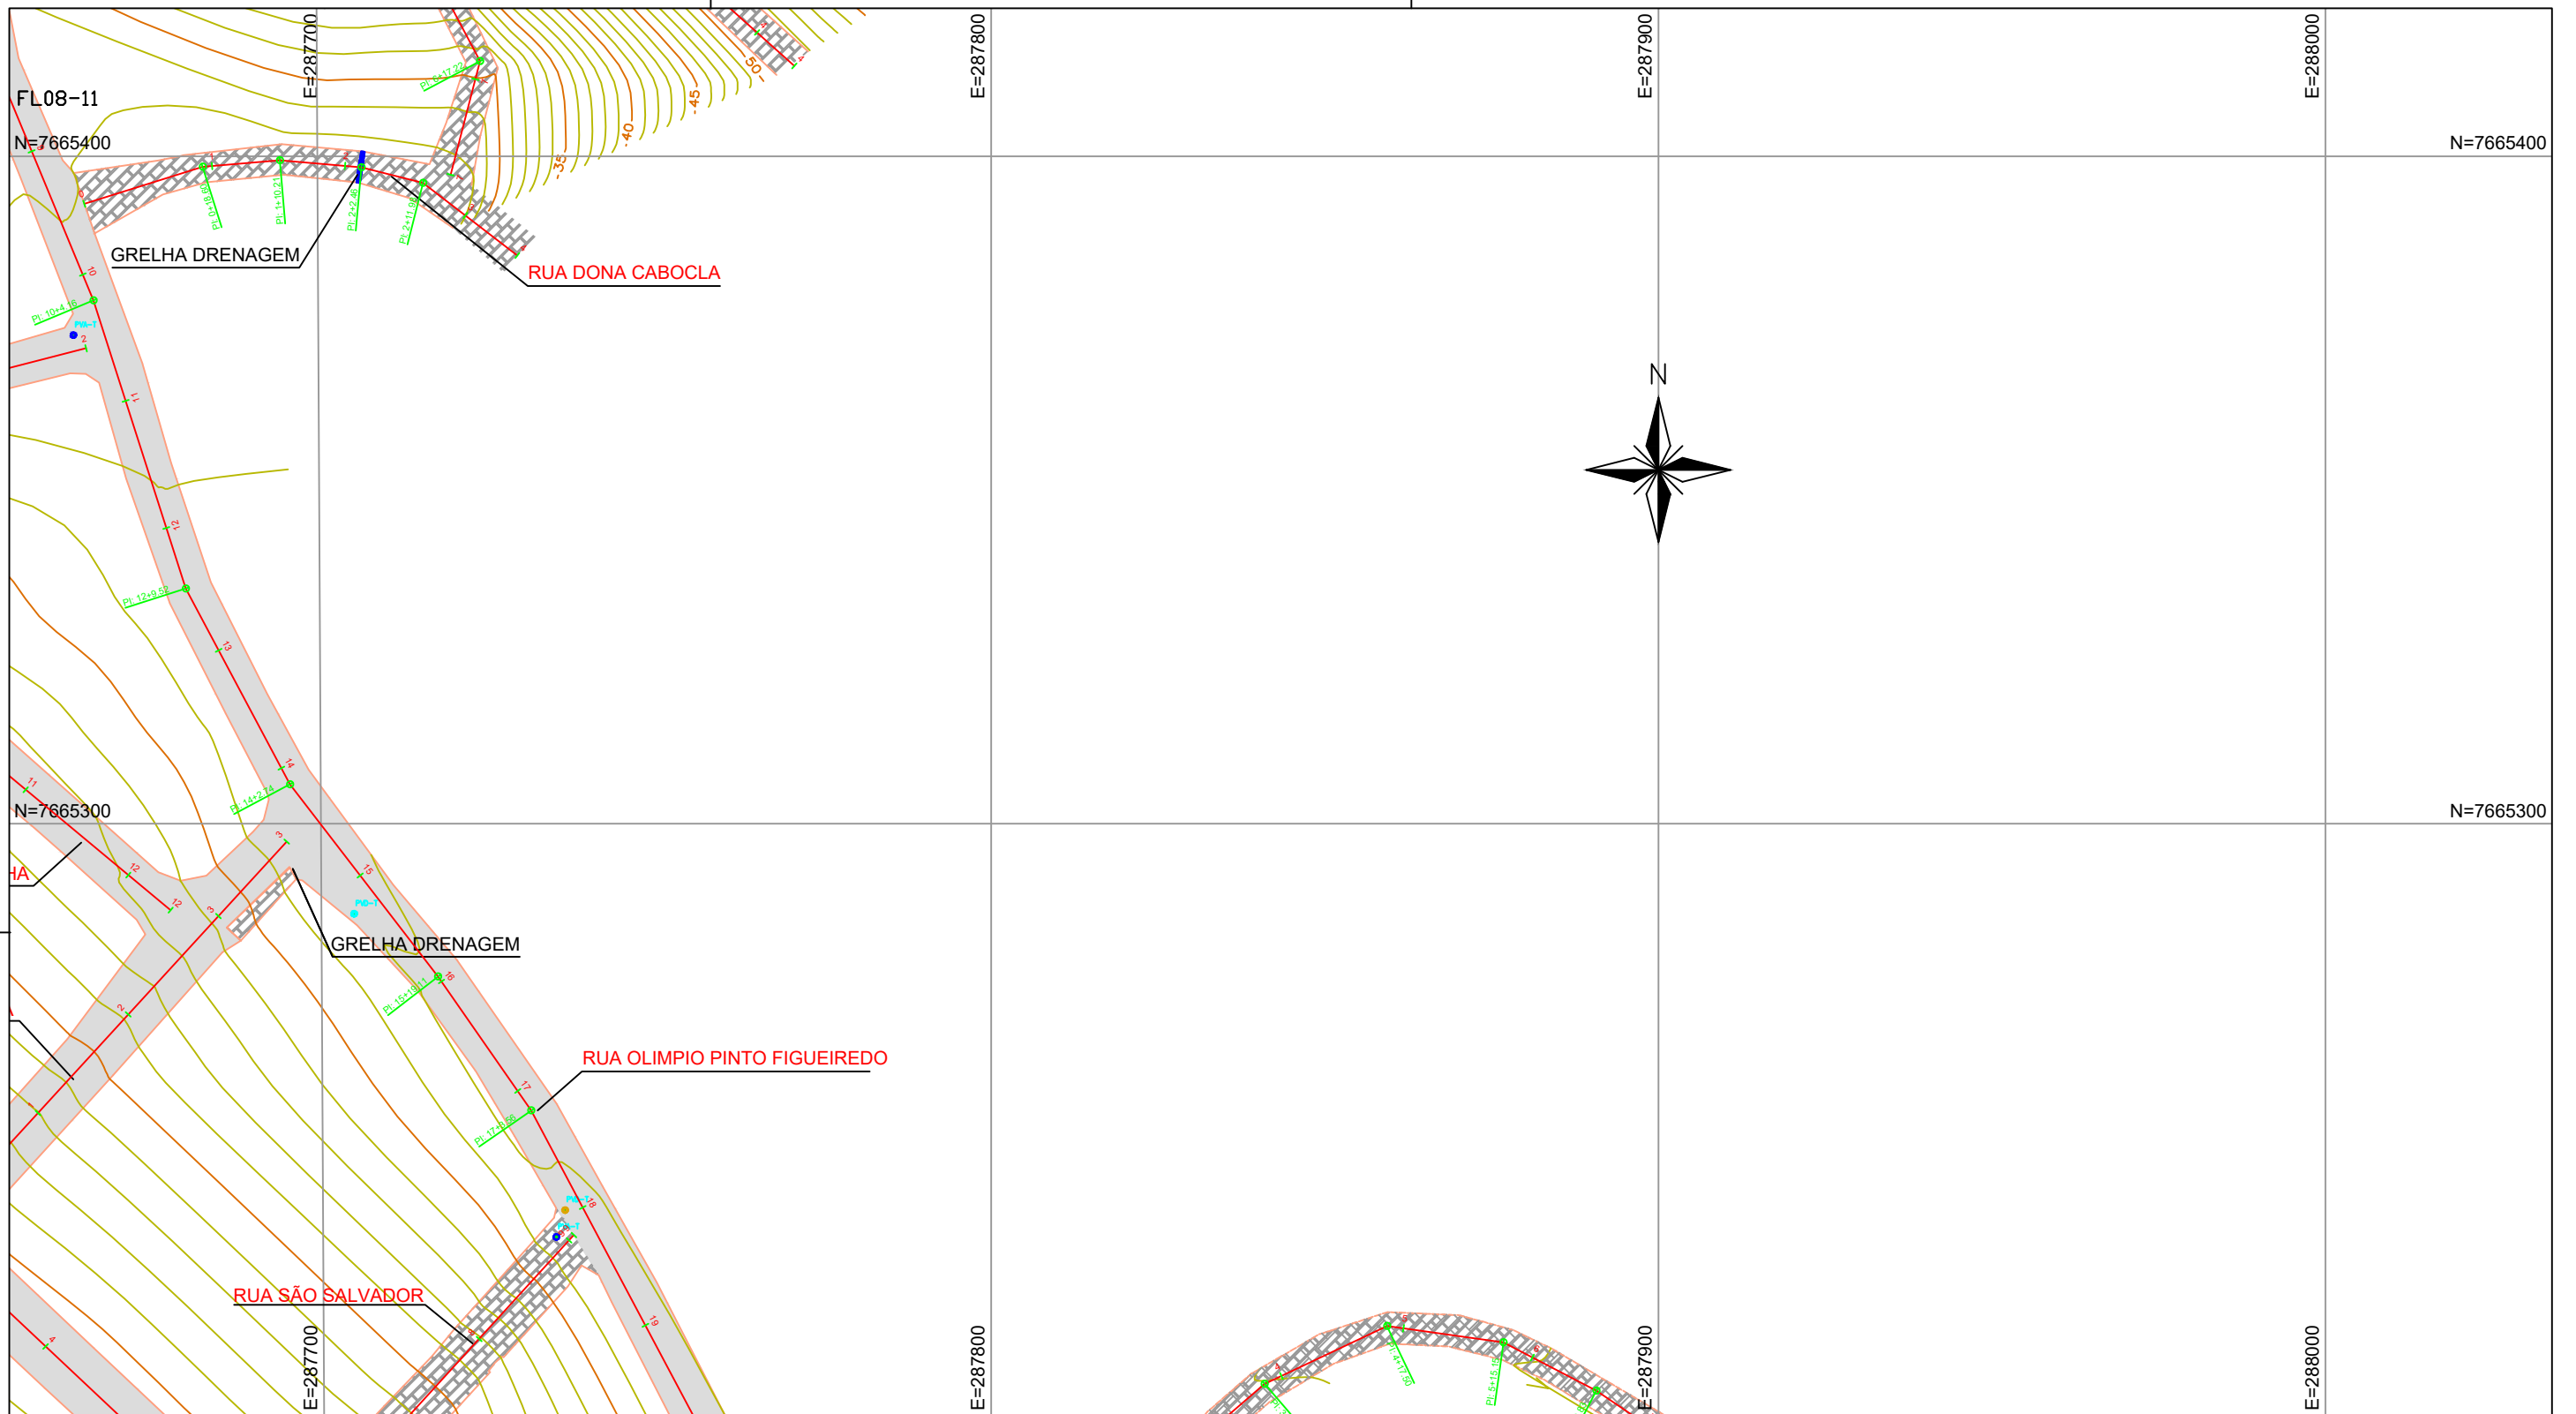

	MEIO FIO		PV DE REDE DE ÁGUA
	PAVIMENTO ASFALTO		PV DE REDE DE DRENAGEM
	PARALELEPÍPEDO		PV DE REDE DE ESGOTO
	BLOCO SEXTAVADO		
	PAVI'S		



TÍTULO: LEVANTAMENTO TOPOGRÁFICO PARA PROJETO DE RECAPEAMENTO ASFÁLTICO		EMISSÃO: 10/2020	
END: DIVERSAS RUAS - CENTRO DE PRESIDENTE KENNEDY - PRESIDENTE KENNEDY - ES		TOPOGRAFIA	
PROPRIETÁRIO: MUNICÍPIO DE PRESIDENTE KENNEDY	CNPJ: 27.165.703/0001-26		
RESP. TÉCNICO: RAFAEL MAGALHÃES SOARES	ART: 0820180128757	CREA: ES-0046015/D	
ESCALA: 1/1000	REV: 00		
		FOLHA: FL-08/11	

FL09-11

N=7665200

E=287300

E=287400

E=287500

E=287600

N=7665200

RUA OL

RUA SÃO SA

N=7665100


N=7665100

E=287300

E=287400

E=287500

E=287600

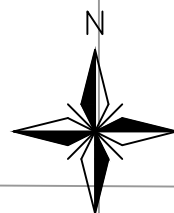

RUA JOSÉ PEREIRA NETO

RUA SEBASTIÃO V. MENEZES

PÁTIO DO HOSPITAL

RUA EDIVALDO F. CORRÊA

RUA JOSE COSTA LONGA

RUA SÃO SALVADOR

RUA JOSE COSTA LONGA

RUA MANOEL LÚCIO GOMES

GRELHA DRENAGEM

RUA JOSÉ PEREIRA NETO

GRELHA DRENAGEM

GRELHA DRENAGEM


	MEIO FIO
	PAVIMENTO ASFALTO
	PARALELEPÍPEDO
	BLOCO SEXTAVADO
	PAVI'S

	PV DE REDE DE ÁGUA
	PV DE REDE DE DRENAGEM
	PV DE REDE DE ESGOTO



PRESIDENTE KENNEDY
PREFEITURA

TÍTULO: LEVANTAMENTO TOPOGRÁFICO PARA PROJETO DE RECAPEAMENTO ASFÁLTICO		EMISSÃO: 10/2020	
END: DIVERSAS RUAS - CENTRO DE PRESIDENTE KENNEDY - PRESIDENTE KENNEDY - ES		TOPOGRAFIA	
PROPRIETÁRIO: MUNICÍPIO DE PRESIDENTE KENNEDY	CNPJ: 27.165.703/0001-26		
RESP. TÉCNICO: RAFAEL MAGALHÃES SOARES	ART: 0820180128757	CREA: ES-0046015/D	
ESCALA: 1/1000	REV: 00		A2 A1 A0
		FOLHA: FL-09/11	

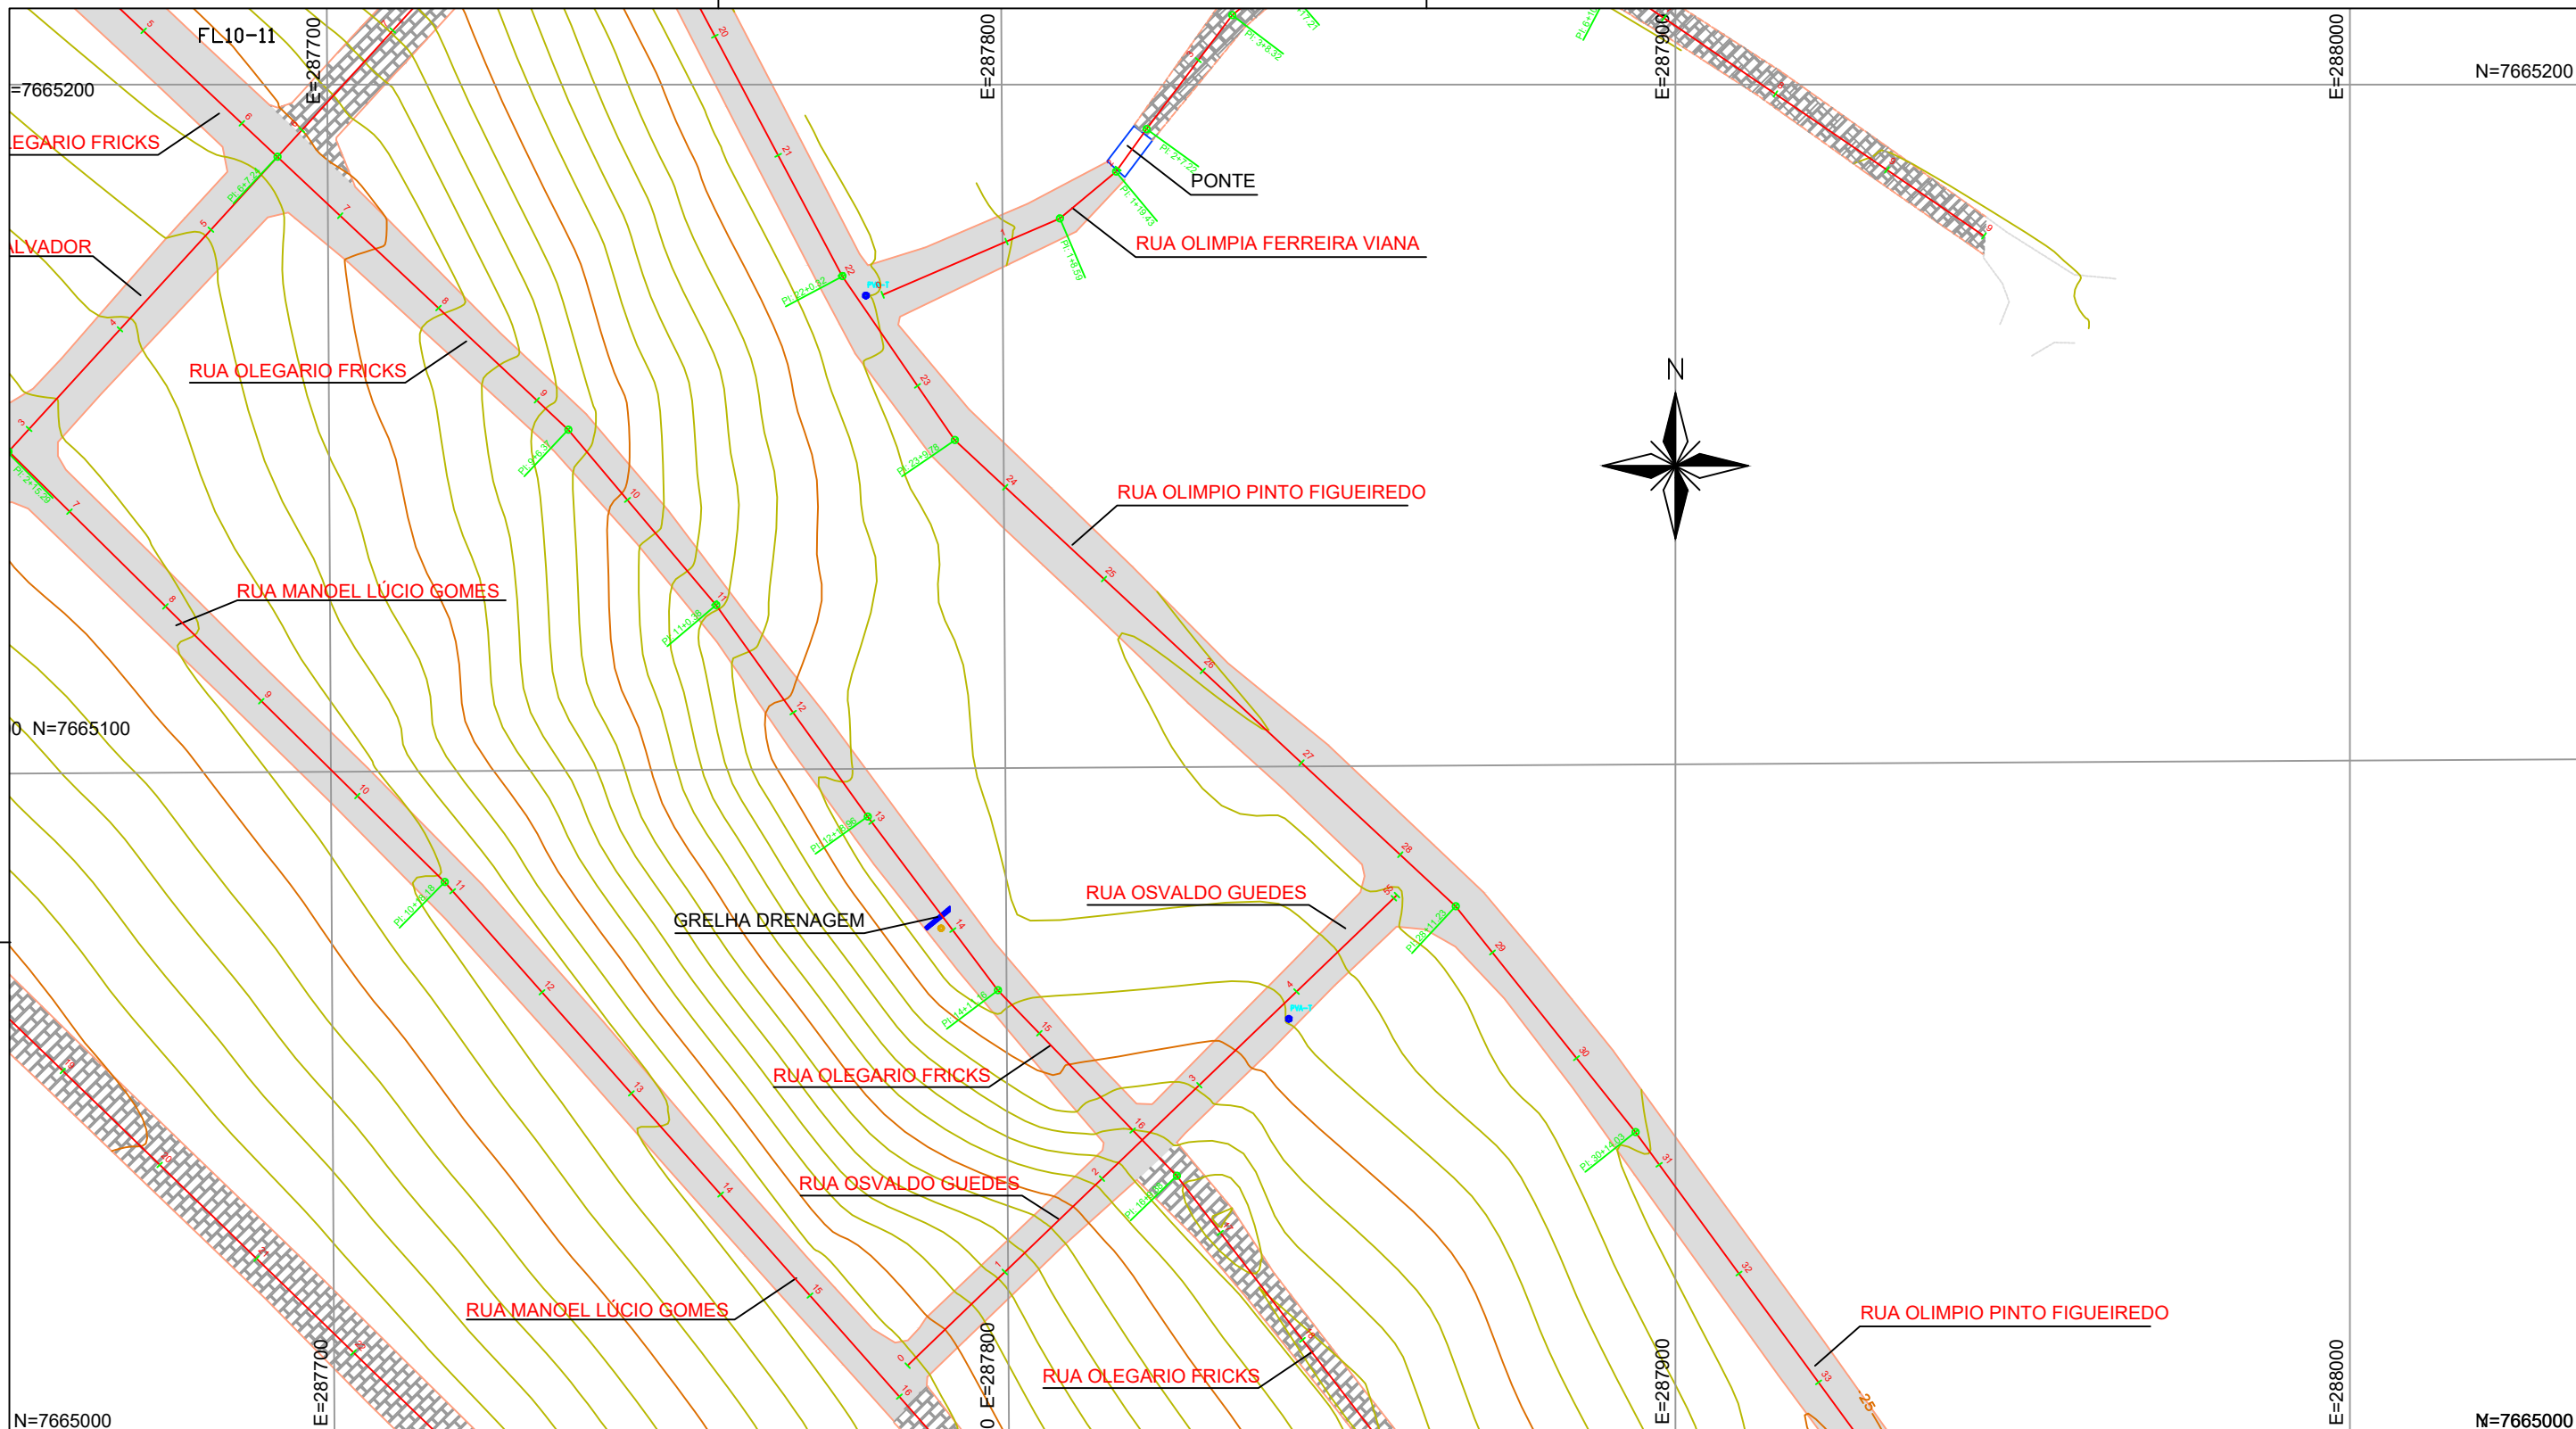



	MEIO FIO
	PAVIMENTO ASFALTO
	PARALELEPÍPEDO
	BLOCO SEXTAVADO
	PAVI'S

	PV DE REDE DE ÁGUA
	PV DE REDE DE DRENAGEM
	PV DE REDE DE ESGOTO



PRESIDENTE KENNEDY
PREFEITURA

TÍTULO: LEVANTAMENTO TOPOGRÁFICO PARA PROJETO DE RECAPEAMENTO ASFÁLTICO		EMISSÃO: 10/2020	
END: DIVERSAS RUAS - CENTRO DE PRESIDENTE KENNEDY - PRESIDENTE KENNEDY - ES		TOPOGRAFIA	
PROPRIETÁRIO: MUNICÍPIO DE PRESIDENTE KENNEDY	CNPJ: 27.165.703/0001-26	CREA: ES-0046015/D	
RESP. TÉCNICO: RAFAEL MAGALHÃES SOARES	ART: 0820180128757	FOLHA: FL-10/11	
ESCALA: 1/1000	REV: 00		A2 A1 A0

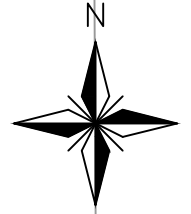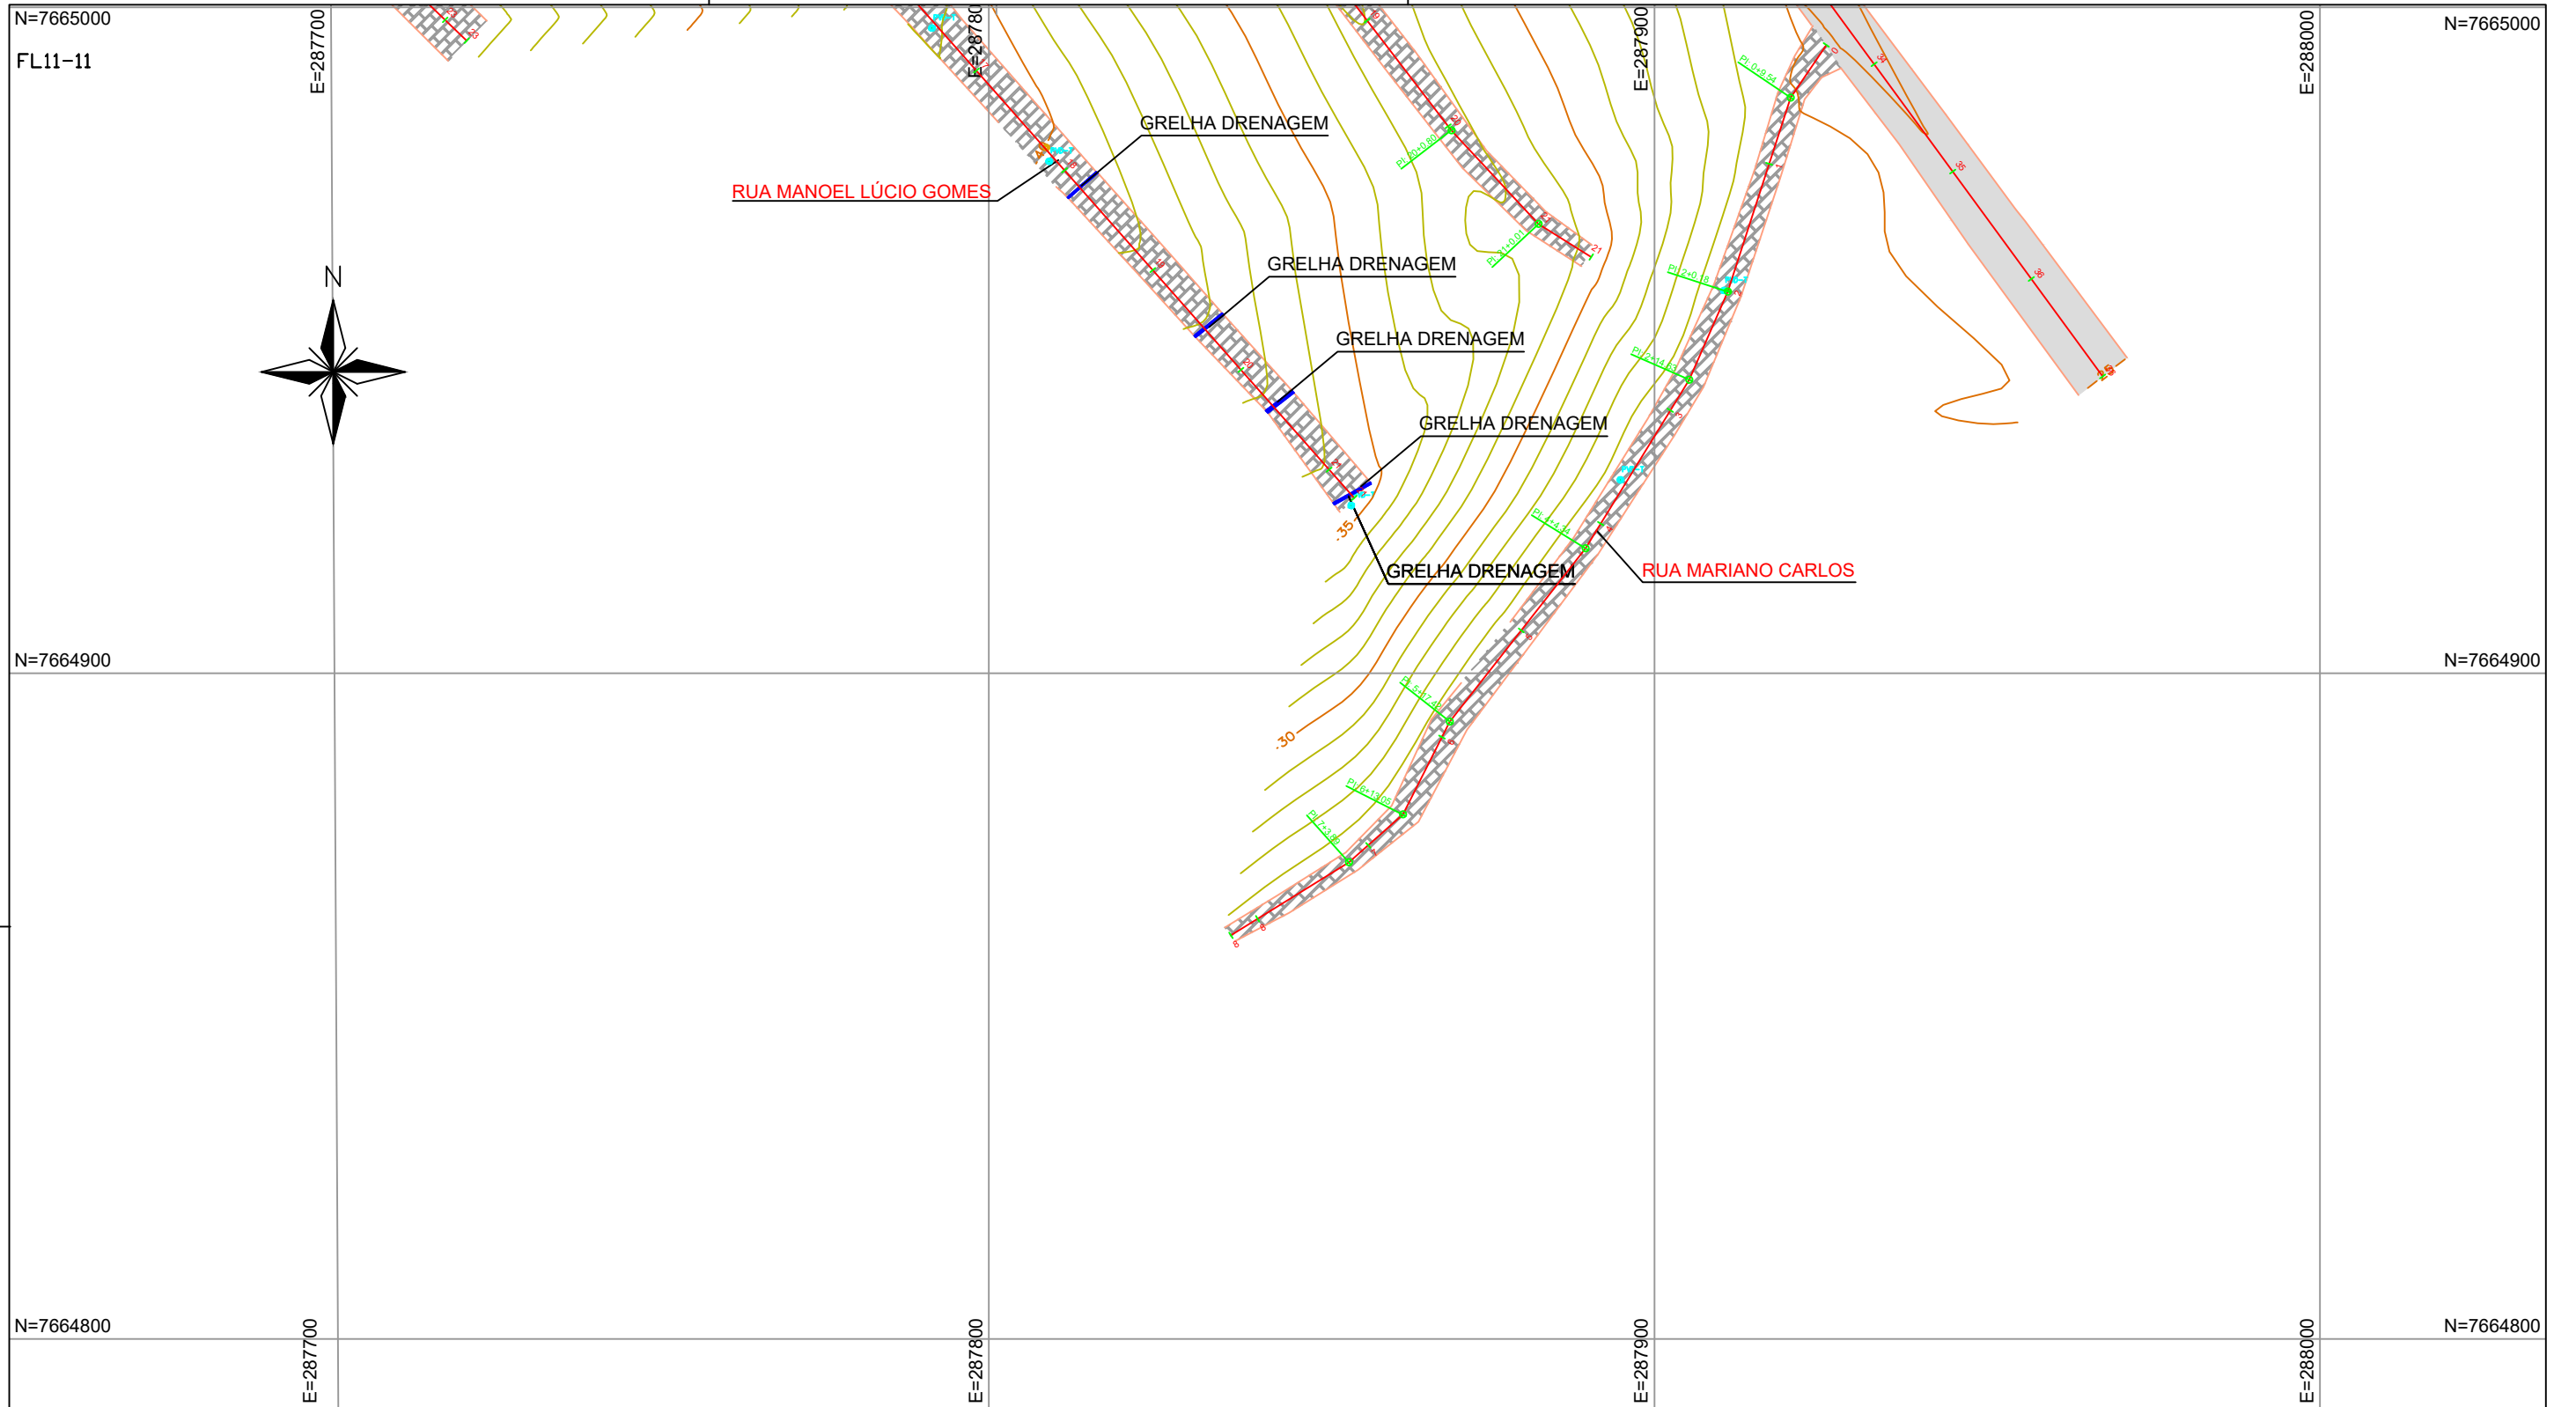

	MEIO FIO
	PAVIMENTO ASFALTO
	PARALELEPÍPEDO
	BLOCO SEXTAVADO
	PAVI'S

	PV DE REDE DE ÁGUA
	PV DE REDE DE DRENAGEM
	PV DE REDE DE ESGOTO



TÍTULO: LEVANTAMENTO TOPOGRÁFICO PARA PROJETO DE RECAPEAMENTO ASFÁLTICO		EMISSÃO: 10/2020	
END: DIVERSAS RUAS - CENTRO DE PRESIDENTE KENNEDY - PRESIDENTE KENNEDY - ES		TOPOGRAFIA	
PROPRIETÁRIO: MUNICÍPIO DE PRESIDENTE KENNEDY	CNPJ: 27.165.703/0001-26		
RESP. TÉCNICO: RAFAEL MAGALHÃES SOARES	ART: 0820180128757	CREA: ES-0046015/D	
ESCALA: 1/1000	REV: 00	A3	A2 A1 A0
			FOLHA: FL-11/11