

	MEIO FIO		PV DE REDE DE ÁGUA
	PAVIMENTO ASFALTO		PV DE REDE DE DRENAGEM
	PARALELÉPÍPEDO		PV DE REDE DE ESGOTO
	BLOCO SEXTAVADO		
	PAVÊS		



TÍTULO: PROJETO DE REDE PAVIMENTO ASFALTICO - MAPA LOCAL		EMISSÃO:
END: DIVERSAS RUAS - CENTRO DE PRESIDENTE KENNEDY - PRESIDENTE KENNEDY - ES		01/2021
PROPRIETÁRIO: MUNICÍPIO DE PRESIDENTE KENNEDY	ONP/L: 27.168.703/0001-26	TOPOGRAFIA
RESP. TÉCNICO:	ART:	CREA:
ESCALA: SEM ESCALA	REV: 00	FOLHA: ONCA
	A3	A2
	A1	A0

A3 297X425cm

FL01-11

E=286700

E=286800

E=286900

E=287000

N=7666100

N=7666100

N=7666000

N=7666000

E=286700


E=286800

E=286900


E=287000

RUA EZEQUIEL B. DA SILVA


RUA ANTÔNIO RODRIGUES

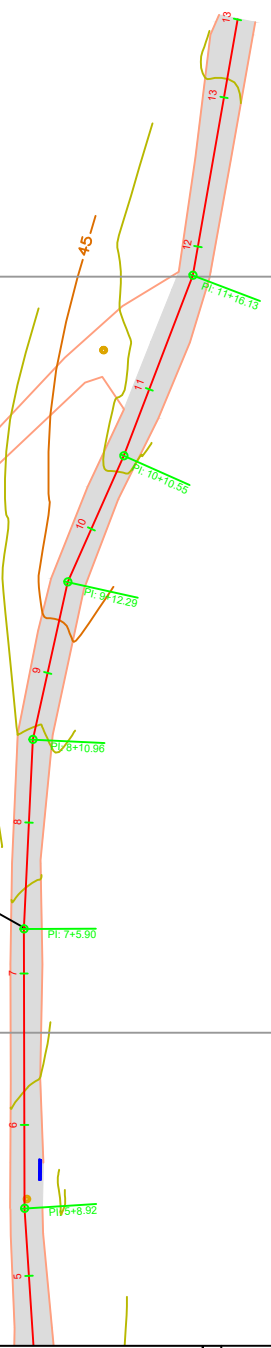


	PAVIMENTO ASFALTO
	PV DE REDE DE ÁGUA
	PV DE REDE DE DRENAGEM
	PV DE REDE DE ESGOTO

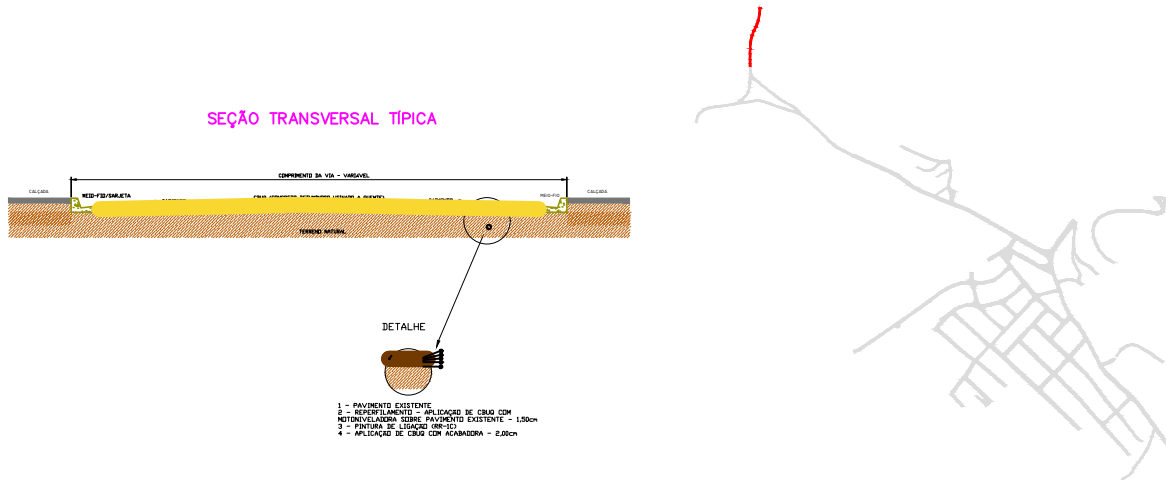

TÍTULO: PROJETO DE RECAPEAMENTO ASFÁLTICO		EMISSÃO: 01/2021	
END: DIVERSAS RUAS - CENTRO DE PRESIDENTE KENNEDY - PRESIDENTE KENNEDY - ES		TOPOGRAFIA	
PROPRIETÁRIO: MUNICÍPIO DE PRESIDENTE KENNEDY	CNPJ: 27.165.703/0001-26	CREA:	
RESP. TÉCNICO: MUNICÍPIO DE PRESIDENTE KENNEDY	ART:	FOLHA: FL-01/11	
ESCALA: 1/1000	REV: 00		A2 A1 A0

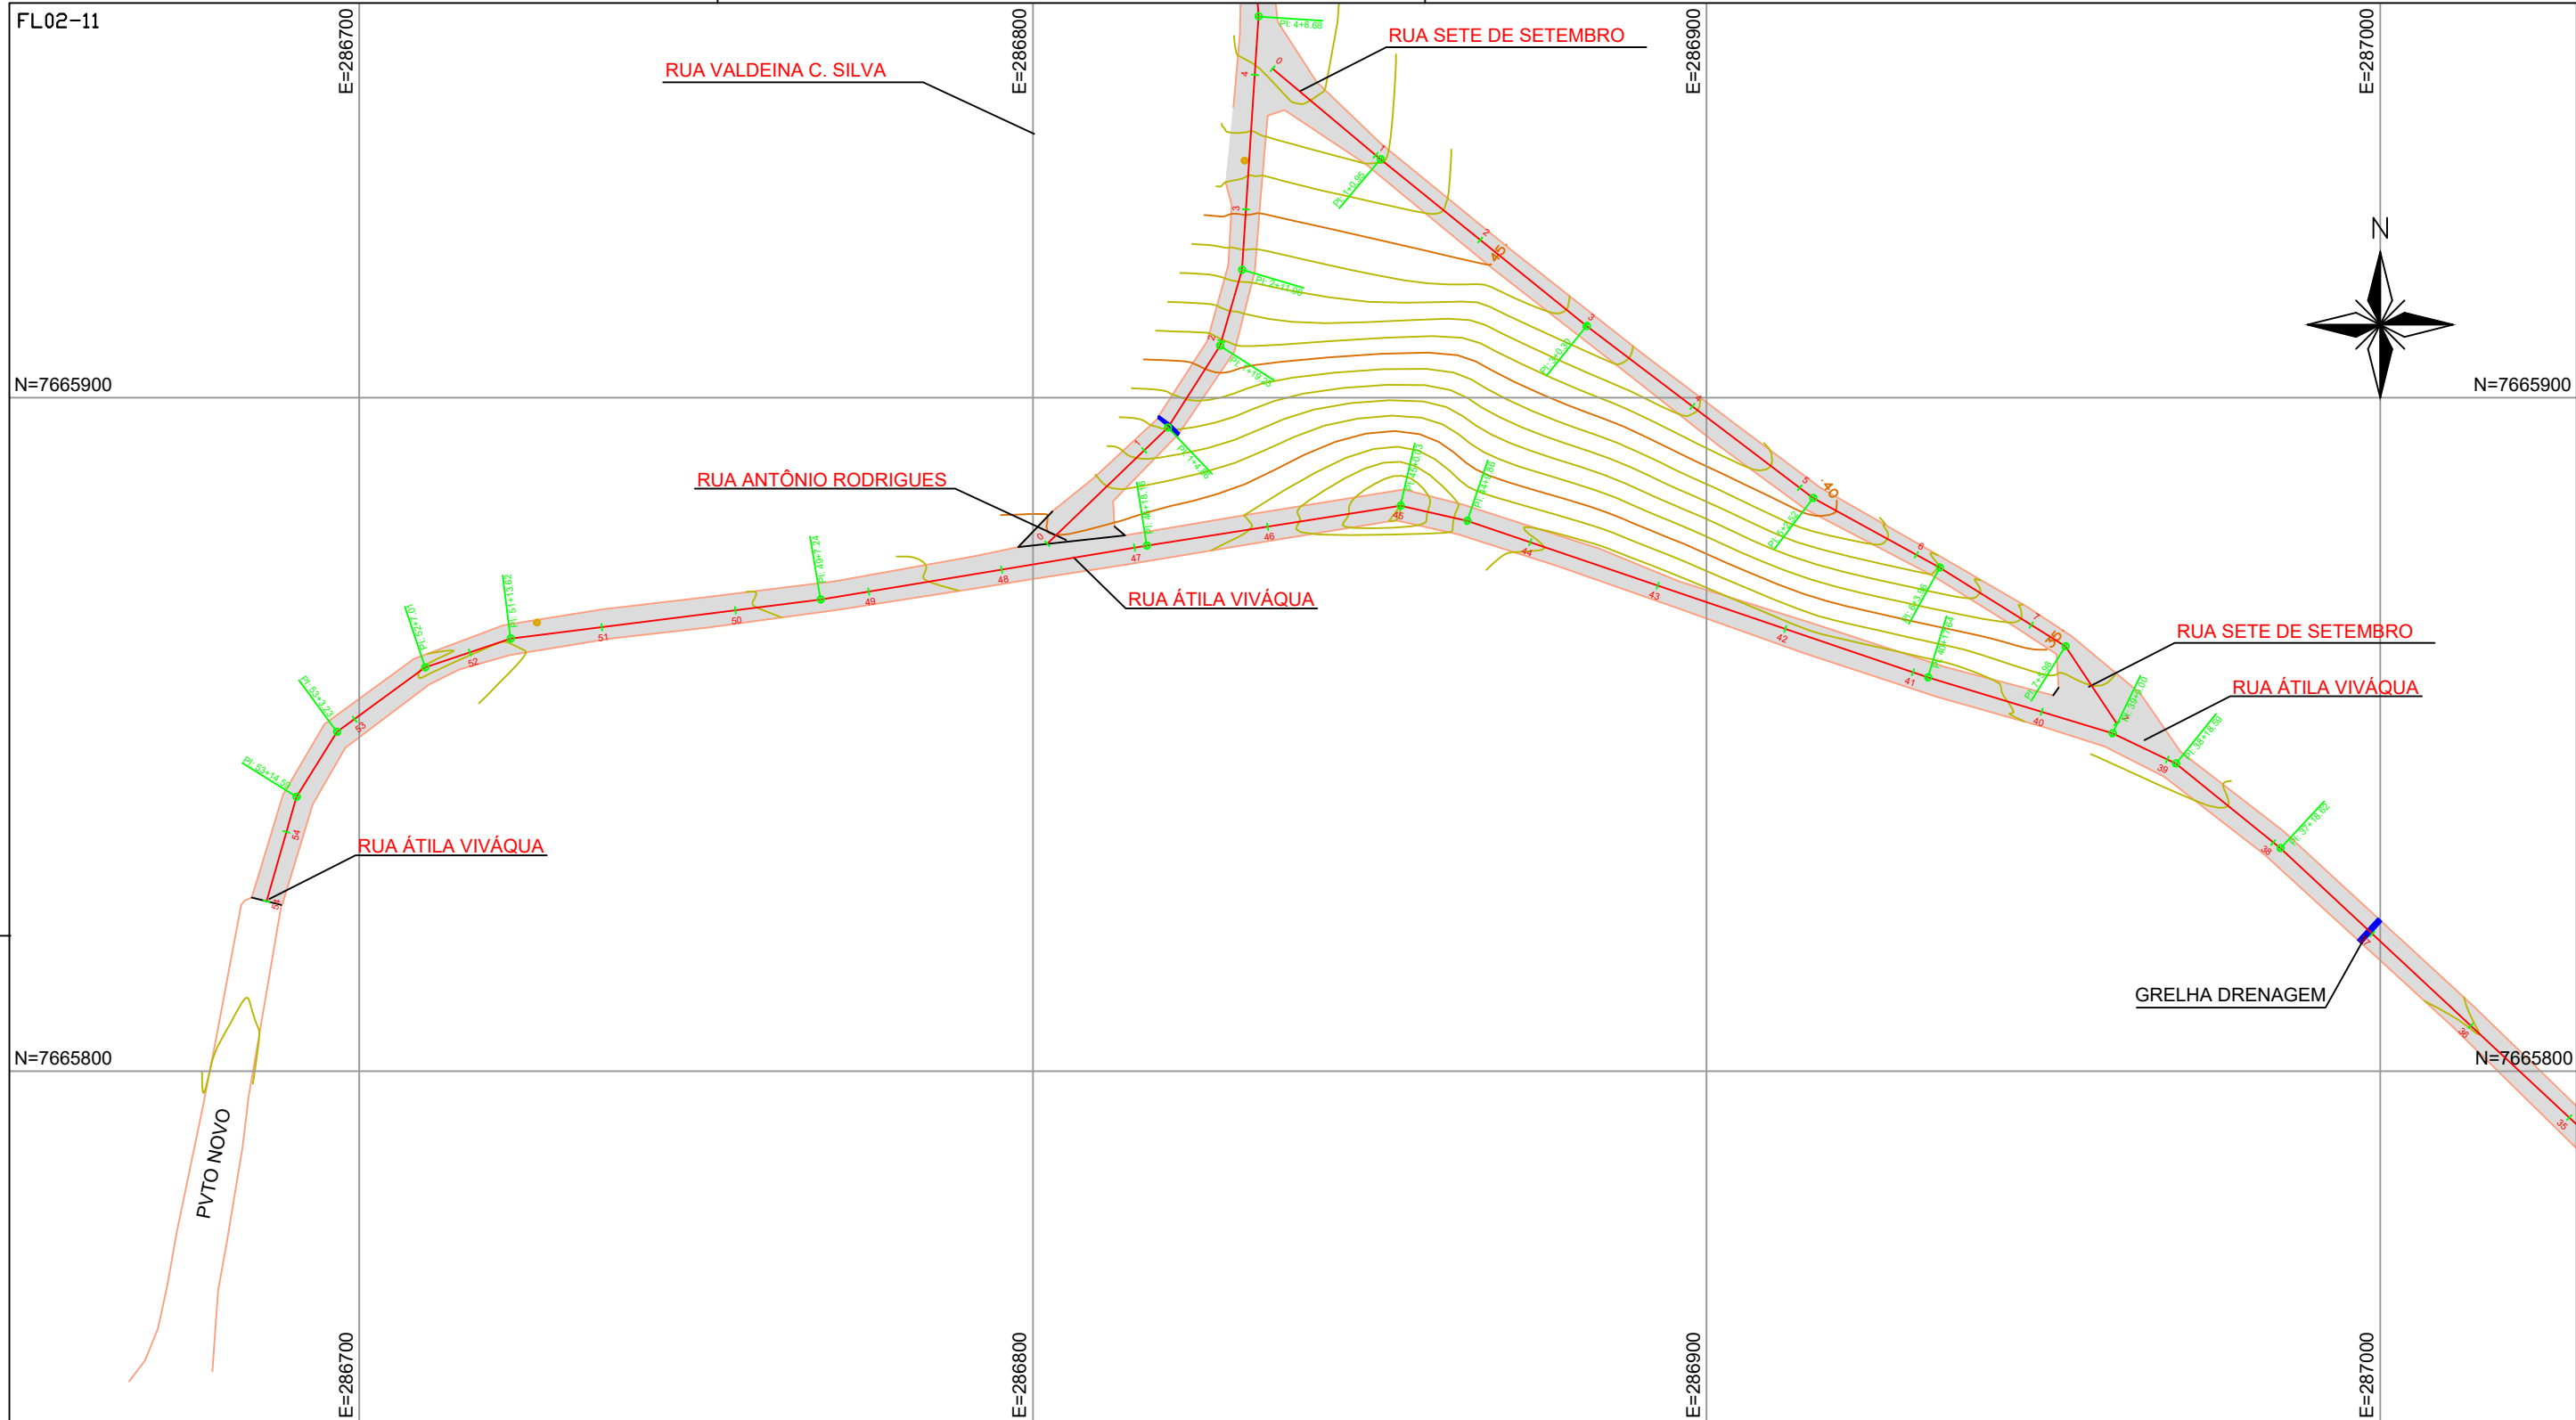

	PAVIMENTO ASFALTO
	PV DE REDE DE ÁGUA
	PV DE REDE DE DRENAGEM
	PV DE REDE DE ESGOTO

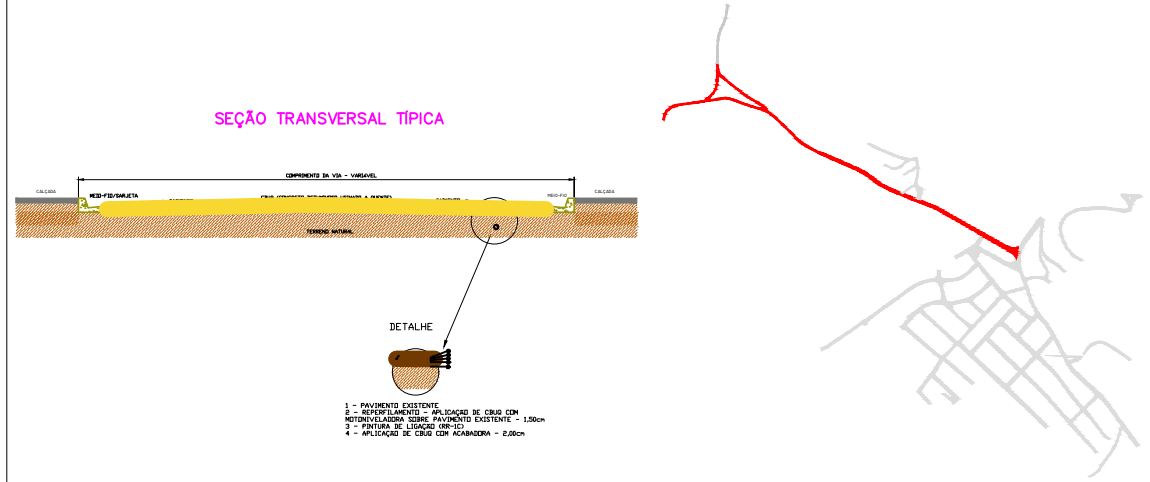

TÍTULO: PROJETO DE RECAPEAMENTO ASFÁLTICO		EMIÇÃO: 01/2021	
END: DIVERSAS RUAS - CENTRO DE PRESIDENTE KENNEDY - PRESIDENTE KENNEDY - ES			
PROPRIETÁRIO: MUNICÍPIO DE PRESIDENTE KENNEDY		CNPJ: 27.165.703/0001-26	
RESP. TÉCNICO:		ART:	
ESCALA: 1/1000		REV: 00	FOLHA: FL-02/11
			A2 A1 A0

FL03-11

E=287100

E=287200

E=287300

E=287400

N=7665800

N=7665800

N=7665700


N=7665700

E=287100


E=287200

E=287300


E=287400

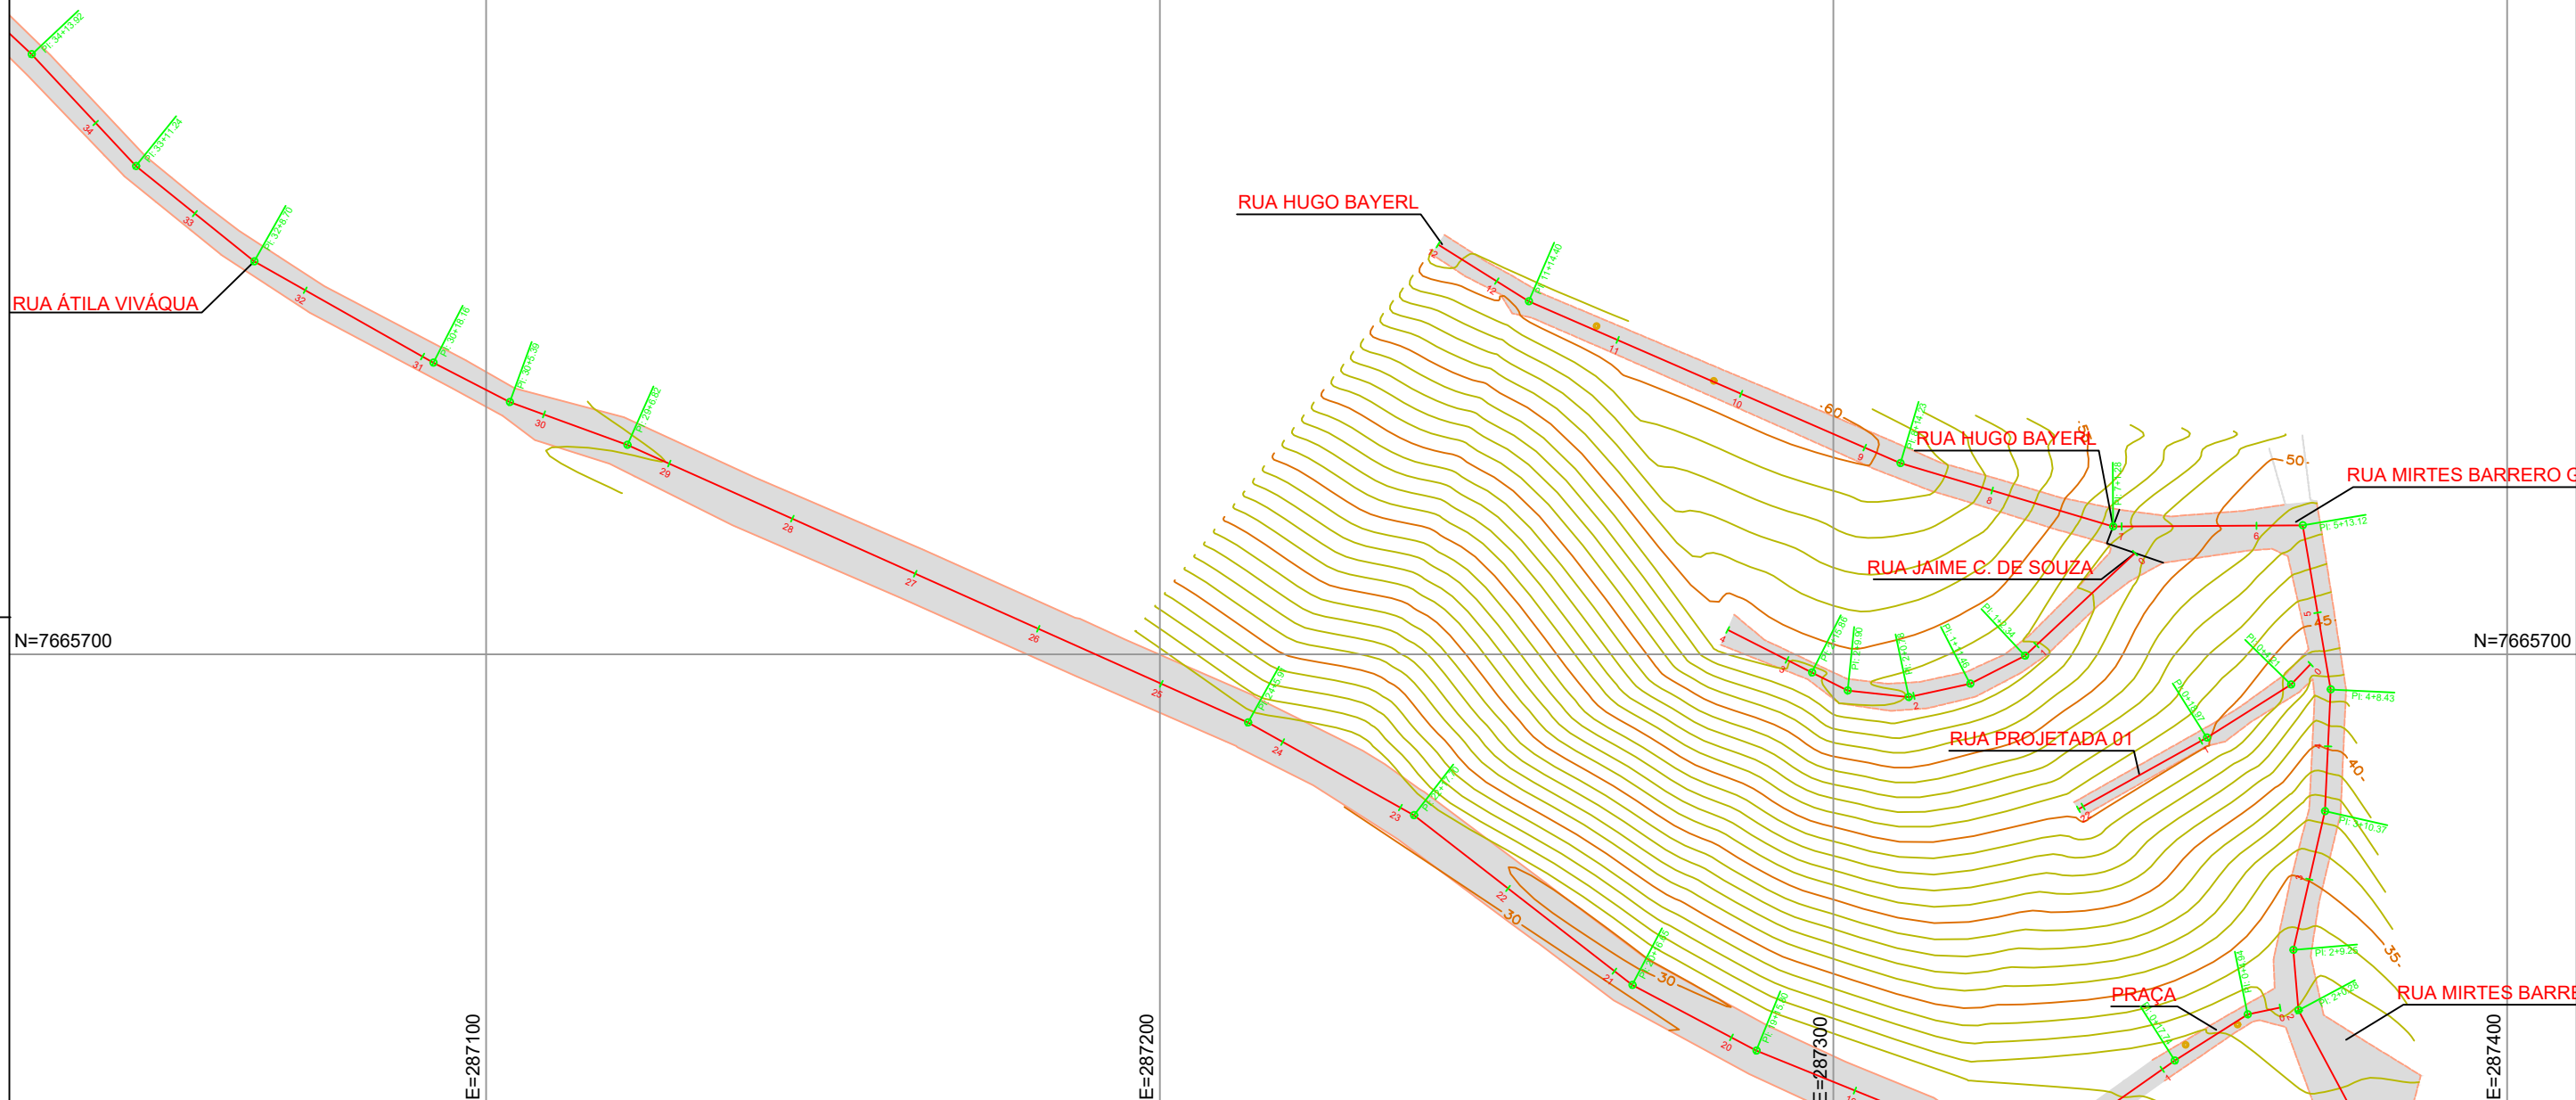


	PAVIMENTO ASFALTO
	PV DE REDE DE ÁGUA
	PV DE REDE DE DRENAGEM
	PV DE REDE DE ESGOTO

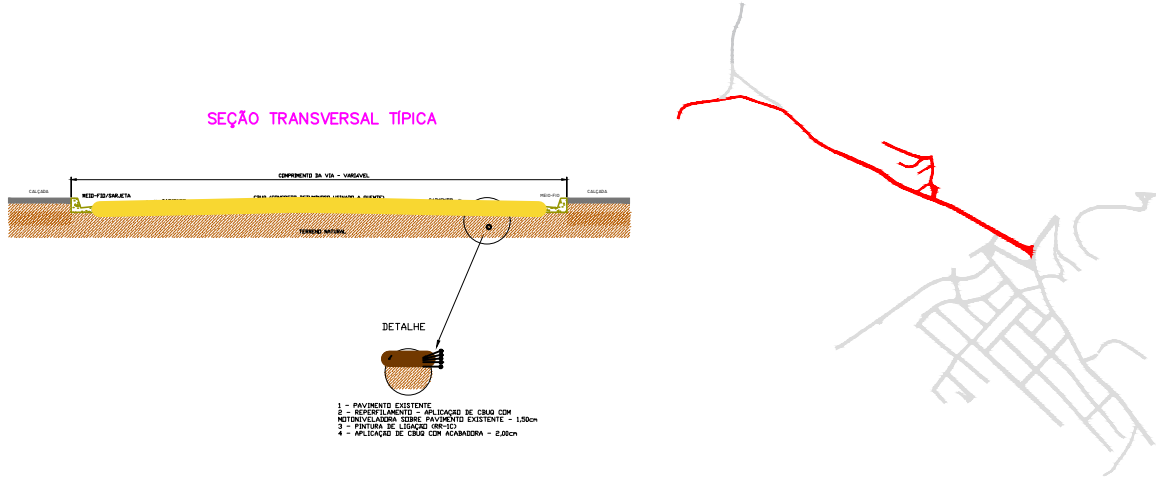


TÍTULO: PROJETO DE RECAPEAMENTO ASFÁLTICO		EMISSÃO: 01/2021	
END: DIVERSAS RUAS - CENTRO DE PRESIDENTE KENNEDY - PRESIDENTE KENNEDY - ES		TOPOGRAFIA	
PROPRIETÁRIO: MUNICÍPIO DE PRESIDENTE KENNEDY	CNPJ: 27.165.703/0001-26	CREA:	
RESP. TÉCNICO:	ART:	FOLHA: FL-03/11	
ESCALA: 1/1000	REV: 00		A2 A1 A0

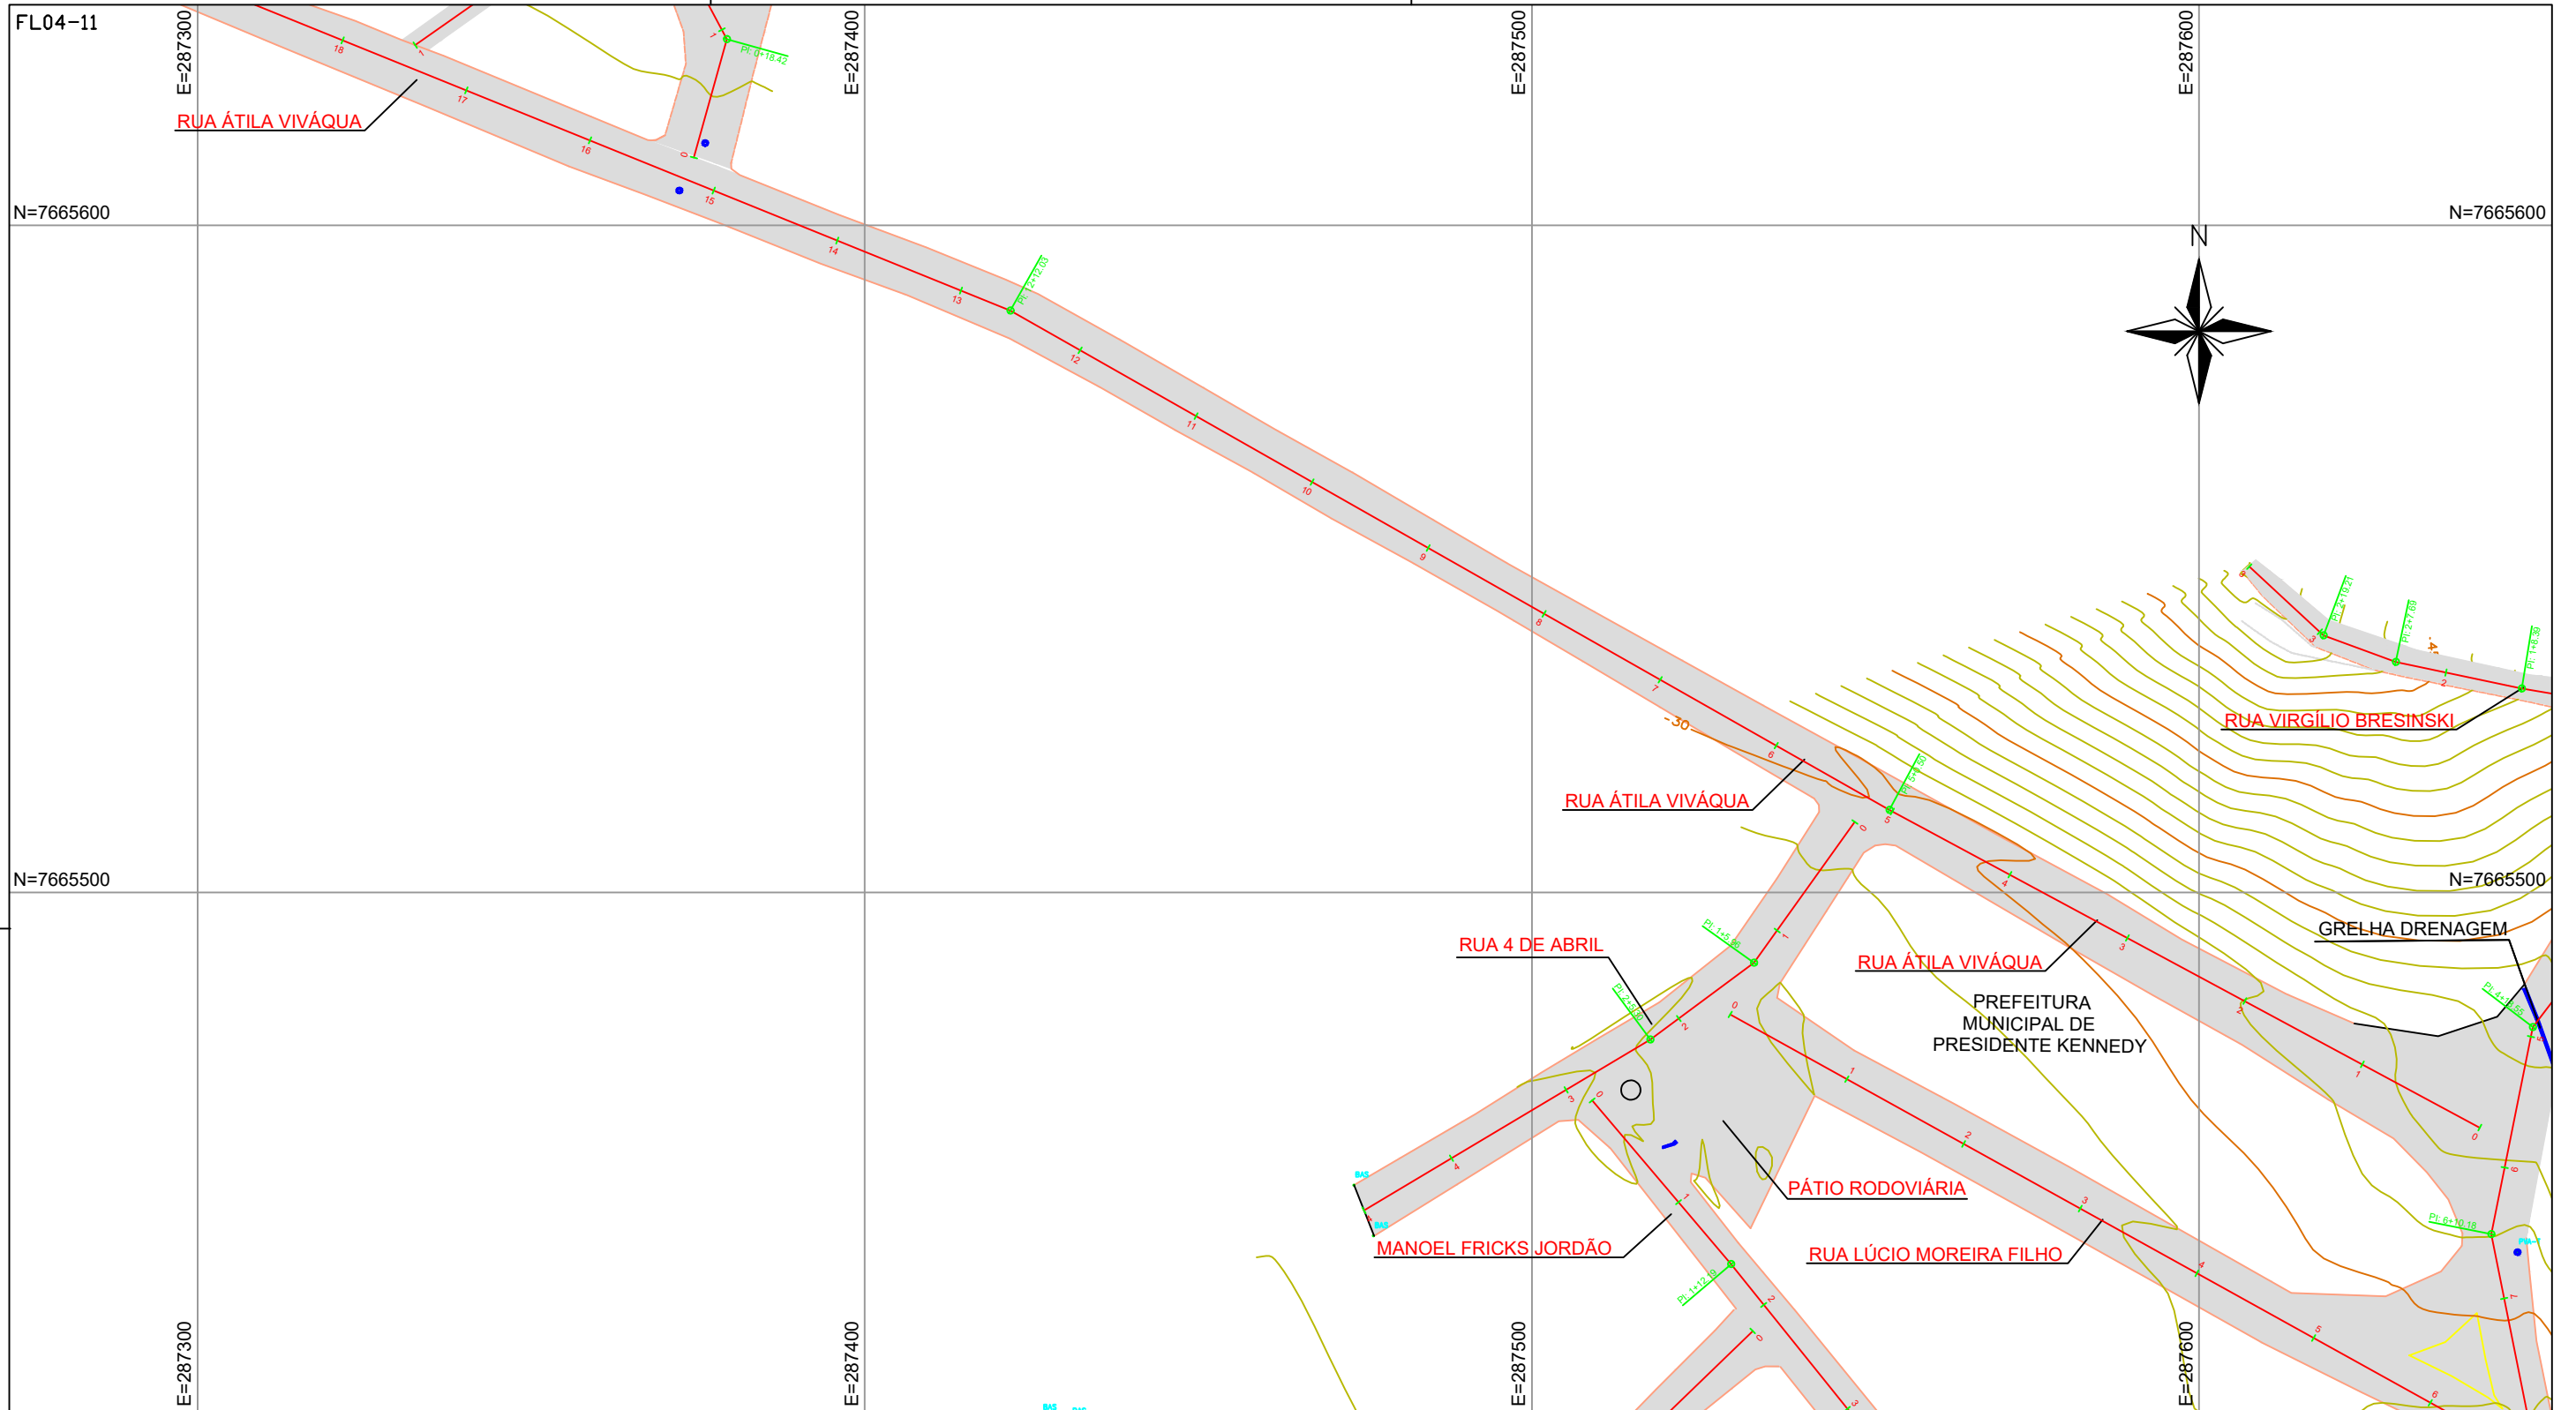


	PAVIMENTO ASFALTO
	PV DE REDE DE ÁGUA
	PV DE REDE DE DRENAGEM
	PV DE REDE DE ESGOTO

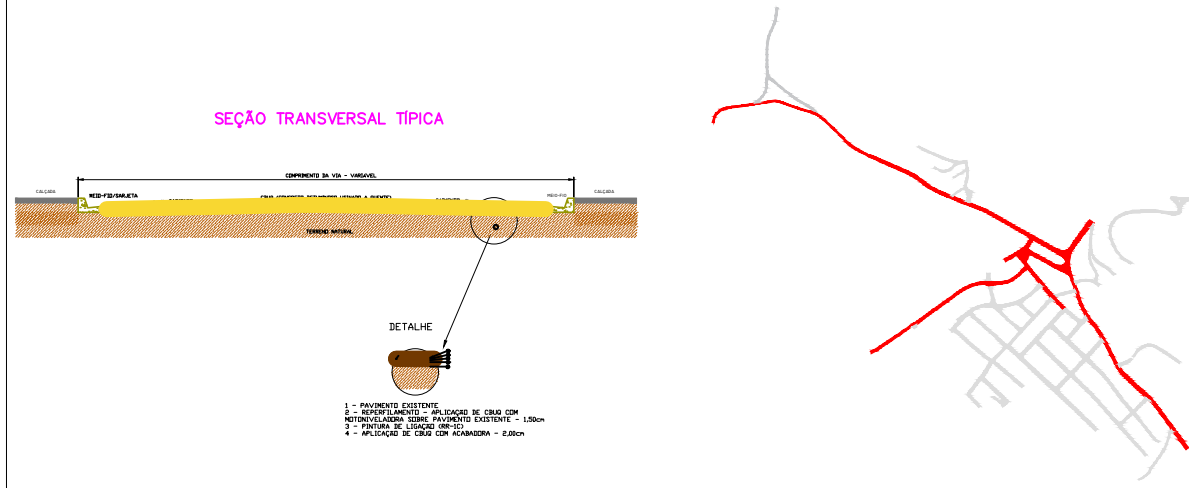


TÍTULO: PROJETO DE RECAPEAMENTO ASFÁLTICO		EMISSÃO: 01/2021	
END: DIVERSAS RUAS - CENTRO DE PRESIDENTE KENNEDY - PRESIDENTE KENNEDY - ES		TOPOGRAFIA	
PROPRIETÁRIO: MUNICÍPIO DE PRESIDENTE KENNEDY	CNPJ: 27.165.703/0001-26	CREA:	
RESP. TÉCNICO:	ART:	FOLHA: FL-04/11	
ESCALA: 1/1000	REV: 00		A3 A2 A1 A0

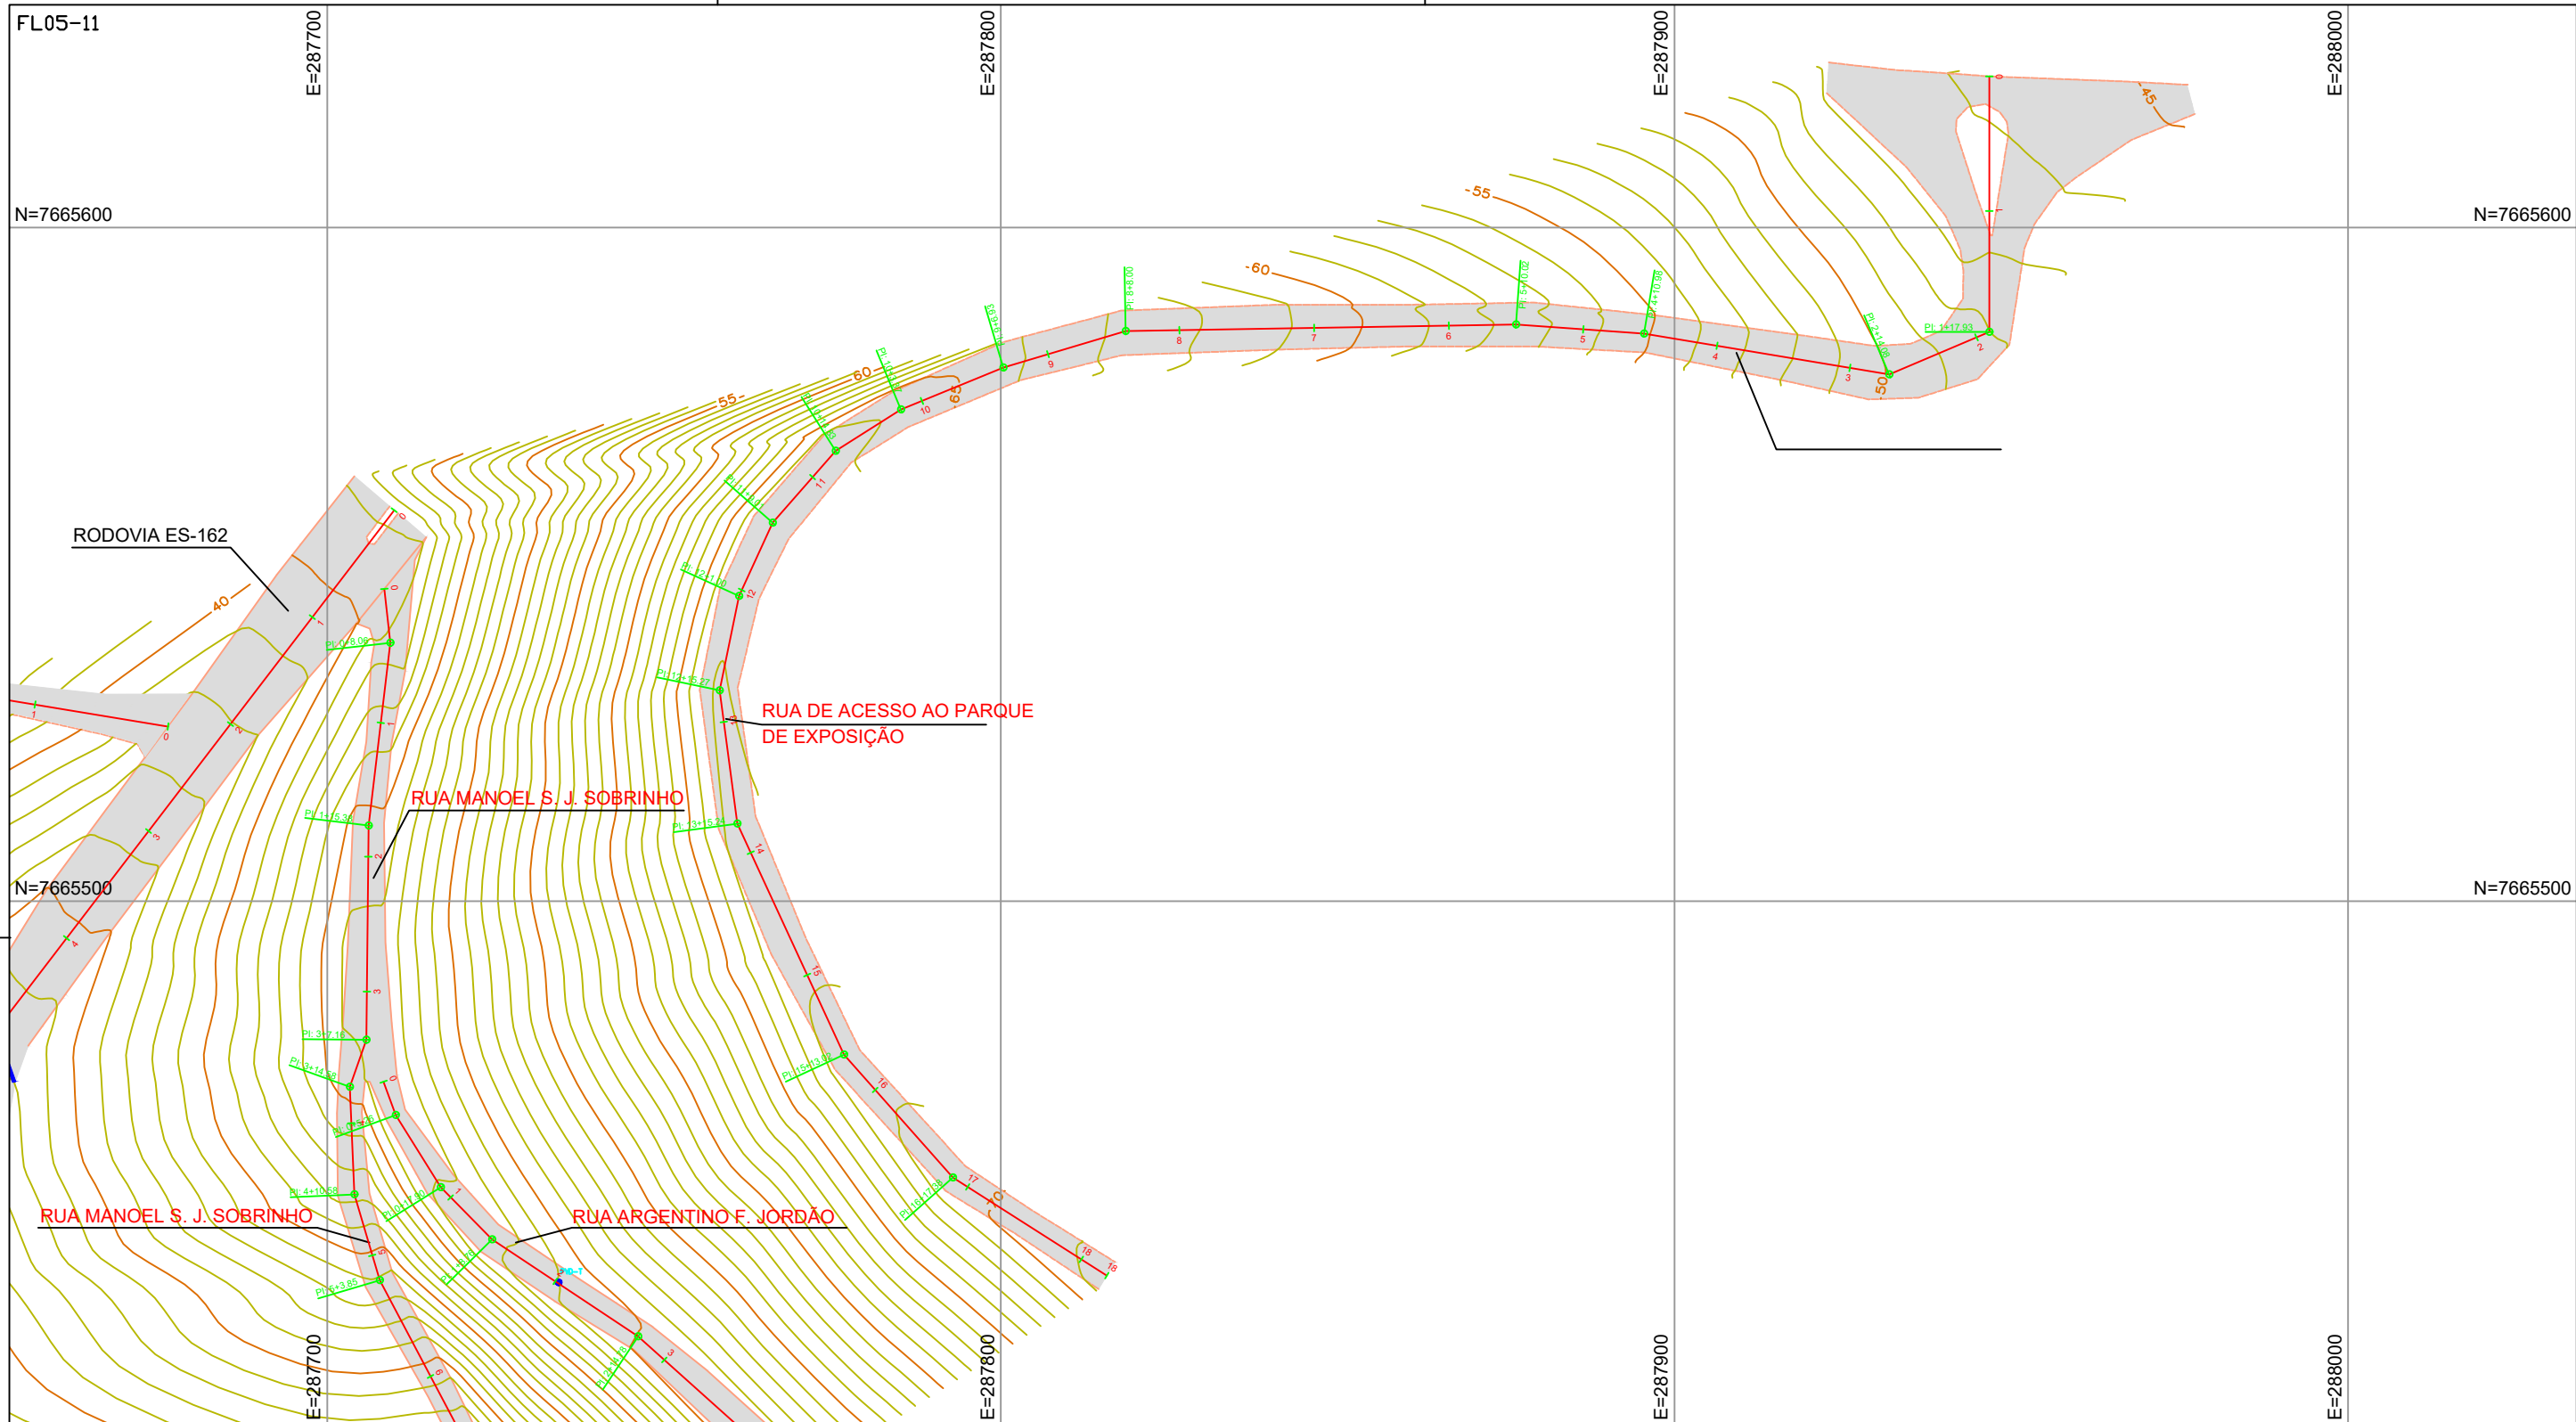



	PAVIMENTO ASFALTO
	PV DE REDE DE ÁGUA
	PV DE REDE DE DRENAGEM
	PV DE REDE DE ESGOTO

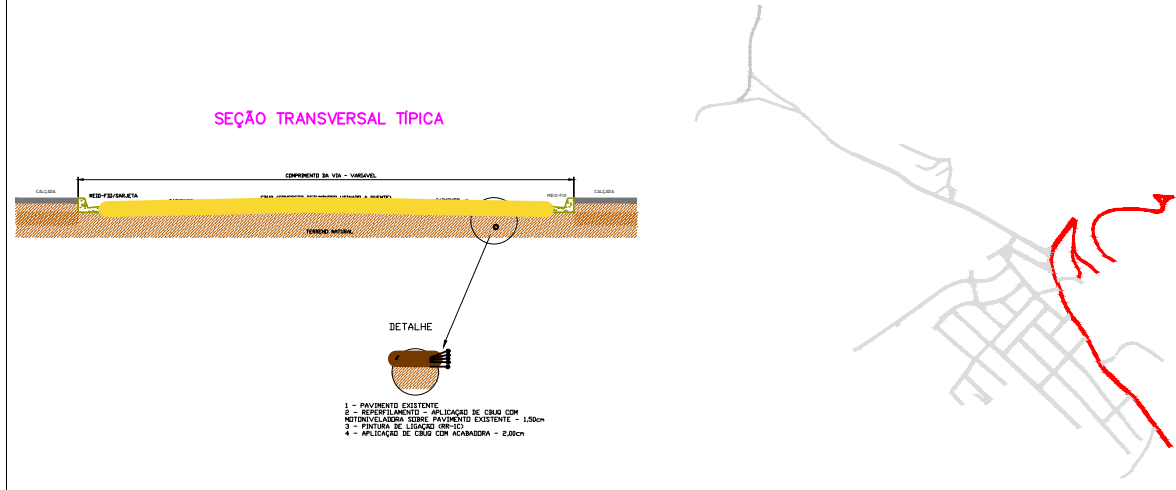


TÍTULO: PROJETO DE RECAPEAMENTO ASFÁLTICO		EMISSÃO: 01/2021	
END: DIVERSAS RUAS - CENTRO DE PRESIDENTE KENNEDY - PRESIDENTE KENNEDY - ES		TOPOGRAFIA	
PROPRIETÁRIO: MUNICÍPIO DE PRESIDENTE KENNEDY	CNPJ: 27.165.703/0001-26	CREA:	
RESP. TÉCNICO:	ART:	FOLHA: FL-05/11	
ESCALA: 1/1000	REV: 00		A2 A1 A0

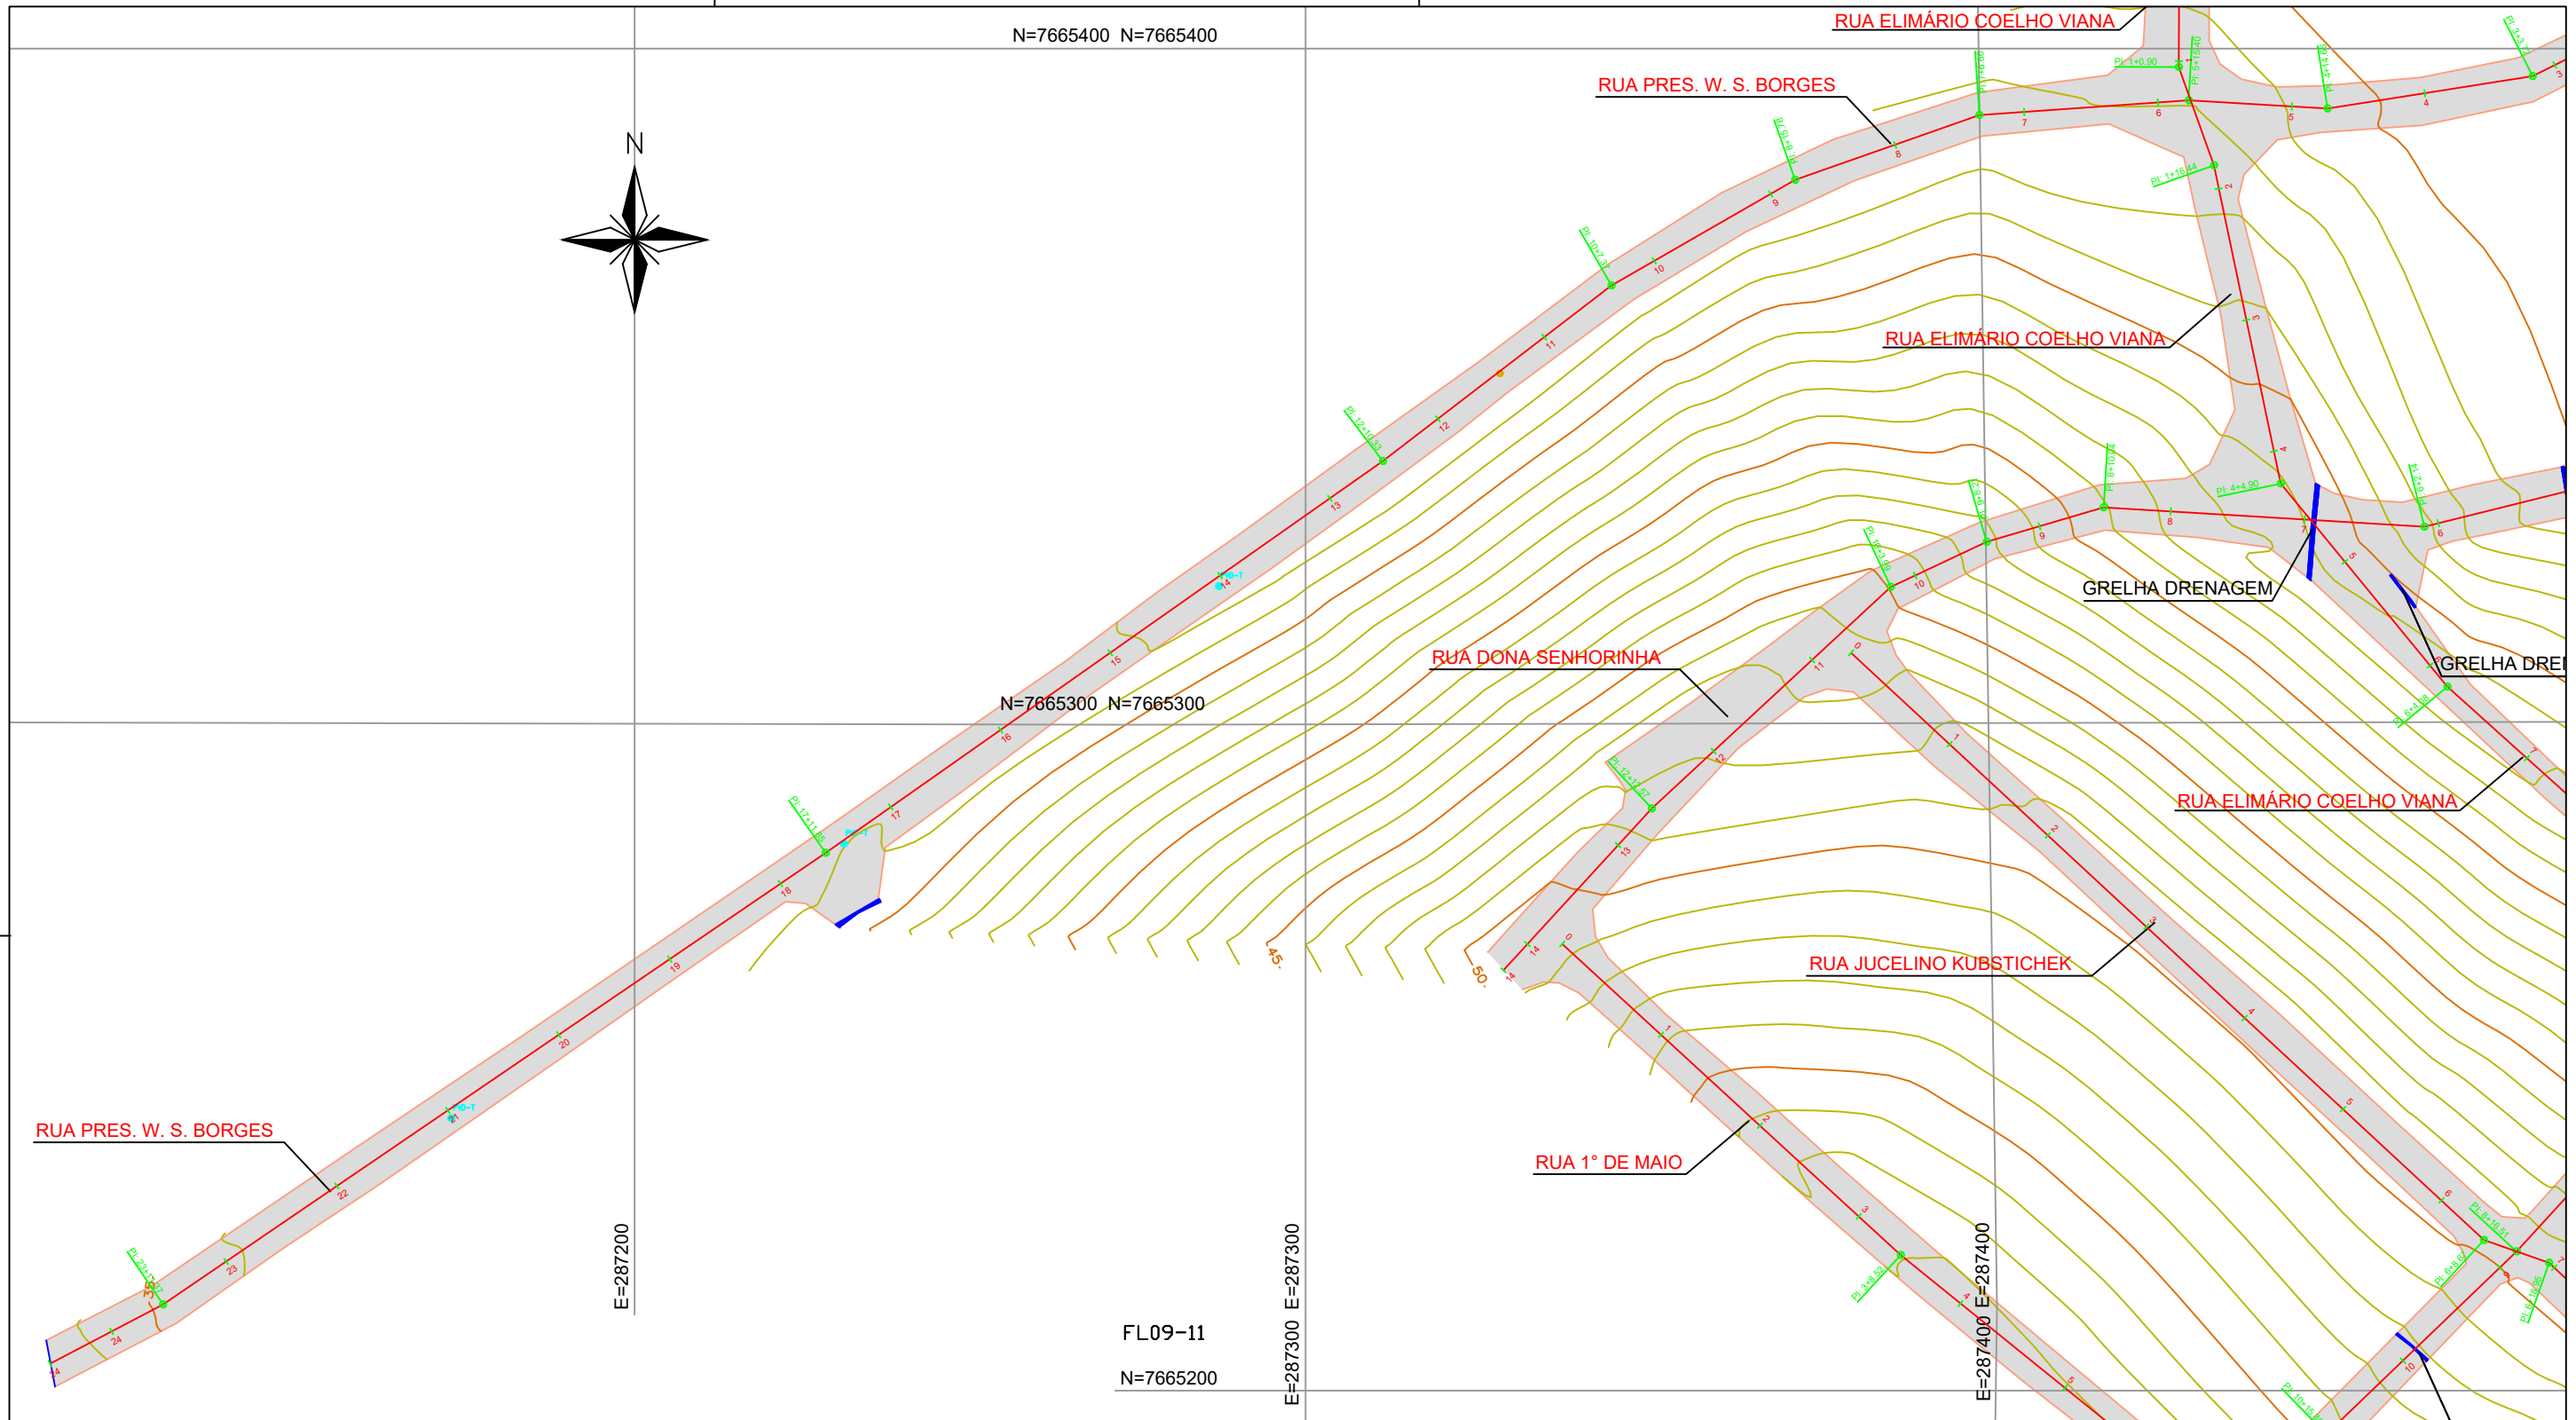


	PAVIMENTO ASFALTO
	PV DE REDE DE ÁGUA
	PV DE REDE DE DRENAGEM
	PV DE REDE DE ESGOTO

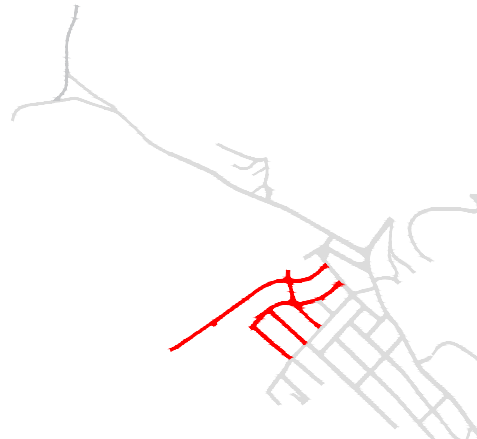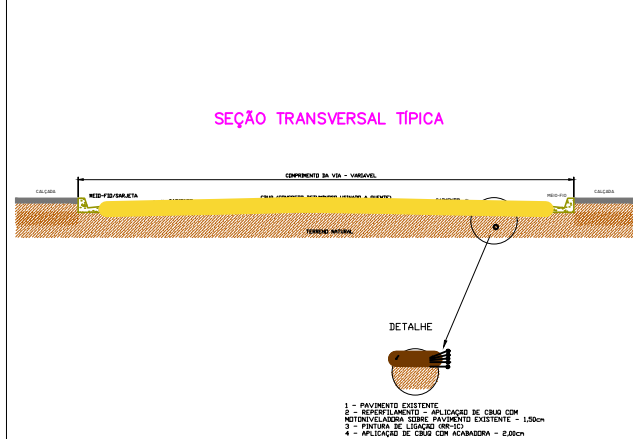

TÍTULO: PROJETO DE RECAPEAMENTO ASFÁLTICO		EMISSÃO: 01/2021	
END: DIVERSAS RUAS - CENTRO DE PRESIDENTE KENNEDY - PRESIDENTE KENNEDY - ES		TOPOGRAFIA	
PROPRIETÁRIO: MUNICÍPIO DE PRESIDENTE KENNEDY	CNPJ: 27.165.703/0001-26	CREA:	
RESP. TÉCNICO:	ART:	FOLHA: FL-06/11	
ESCALA: 1/1000	REV: 00		A2 A1 A0

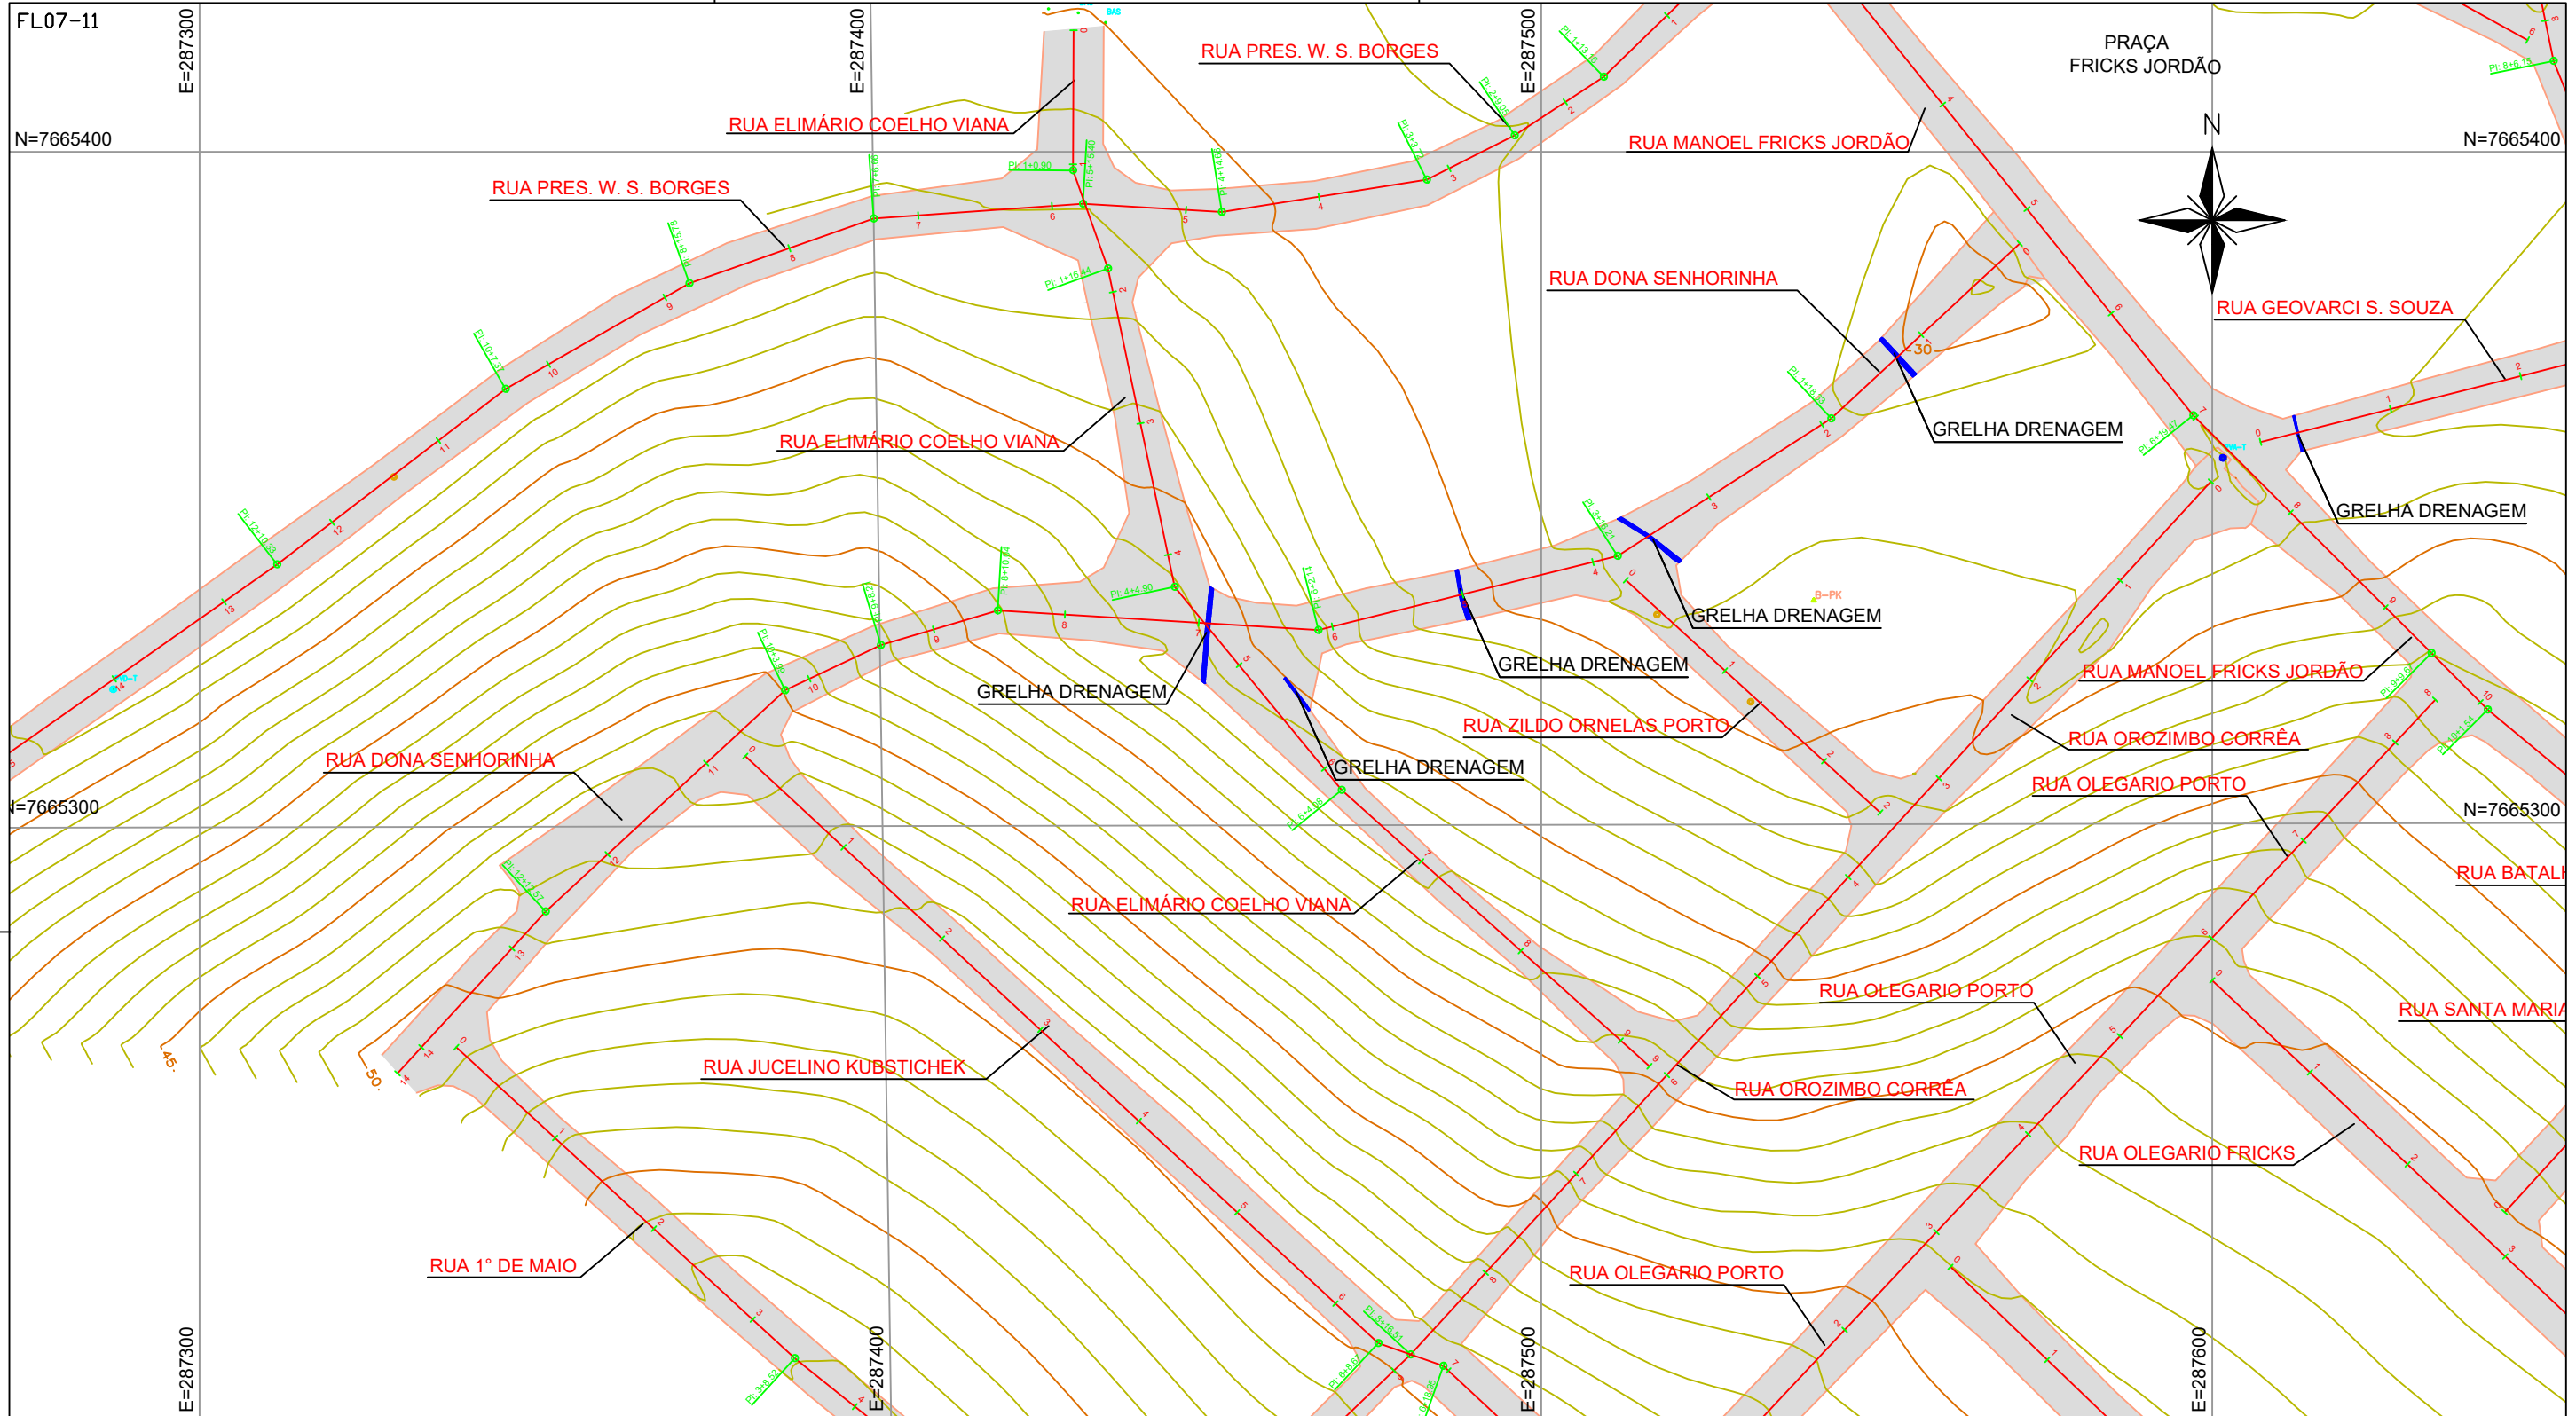


	PAVIMENTO ASFALTO
	PV DE REDE DE ÁGUA
	PV DE REDE DE DRENAGEM
	PV DE REDE DE ESGOTO

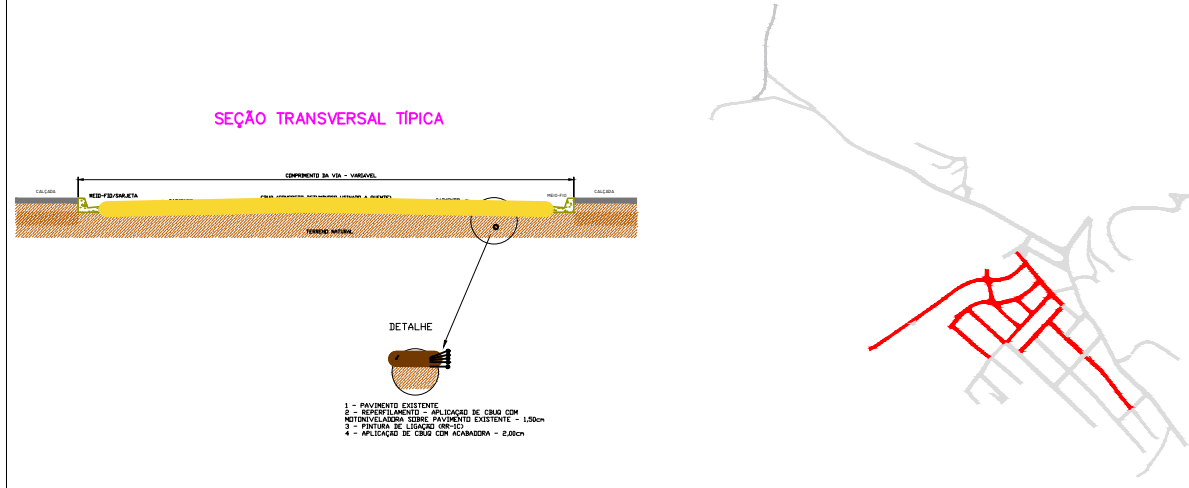


TÍTULO: PROJETO DE RECAPEAMENTO ASFÁLTICO		EMISSÃO: 01/2021
END: DIVERSAS RUAS - CENTRO DE PRESIDENTE KENNEDY - PRESIDENTE KENNEDY - ES		TOPOGRAFIA
PROPRIETÁRIO: MUNICÍPIO DE PRESIDENTE KENNEDY	CNPJ: 27.165.703/0001-26	CREA:
RESP. TÉCNICO:	ART:	FOLHA: FL-07/11
ESCALA: 1/1000	REV: 00	A3 A2 A1 A0




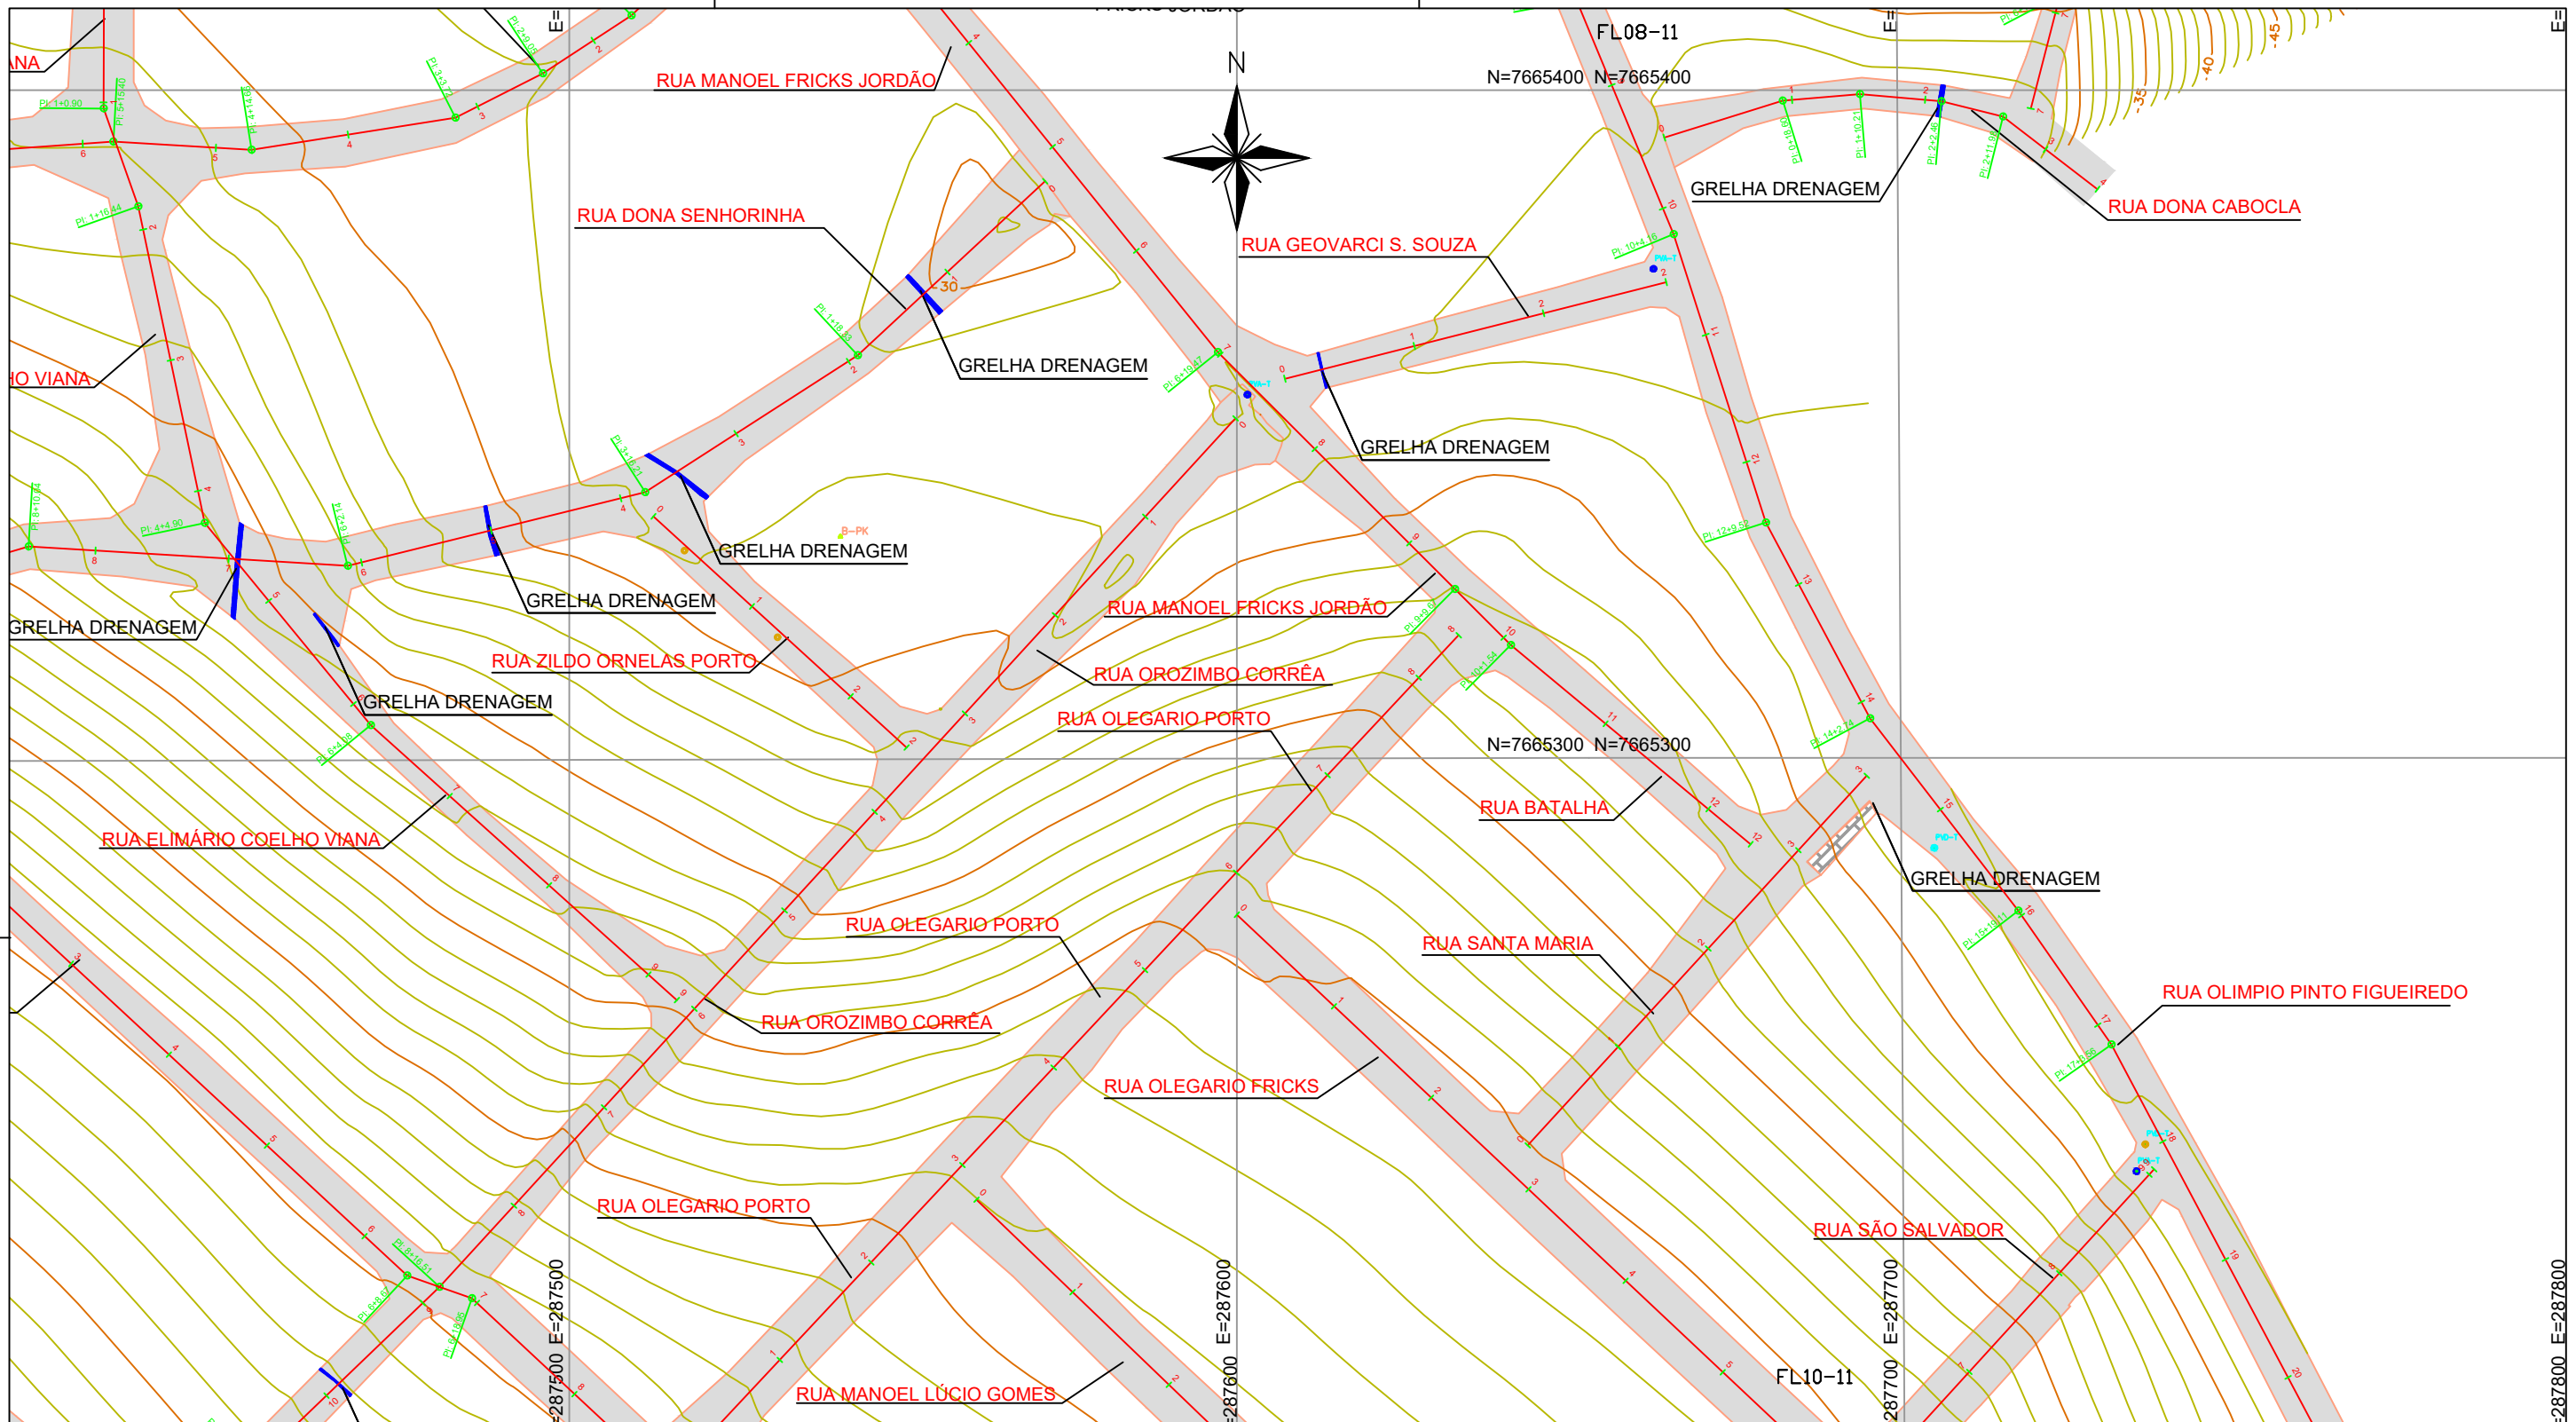


	PAVIMENTO ASFALTO
	PV DE REDE DE ÁGUA
	PV DE REDE DE DRENAGEM
	PV DE REDE DE ESGOTO

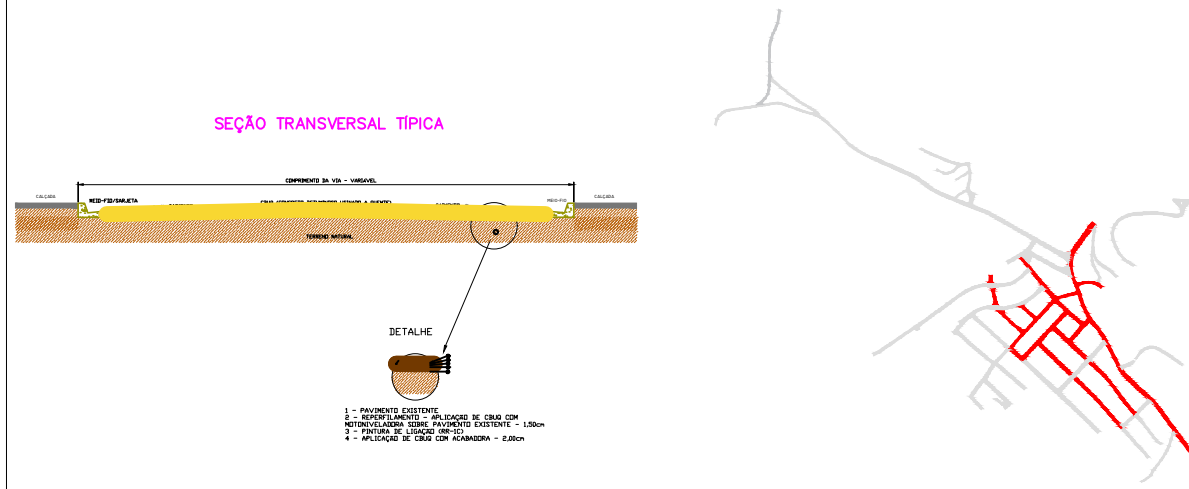

TÍTULO: PROJETO DE RECAPEAMENTO ASFÁLTICO		EMISSÃO: 01/2021	
END: DIVERSAS RUAS - CENTRO DE PRESIDENTE KENNEDY - PRESIDENTE KENNEDY - ES		TOPOGRAFIA	
PROPRIETÁRIO: MUNICÍPIO DE PRESIDENTE KENNEDY	CNPJ: 27.165.703/0001-26	CREA:	
RESP. TÉCNICO:	ART:	FOLHA: FL-08/11	
ESCALA: 1/1000	REV: 00		A3 A2 A1 A0

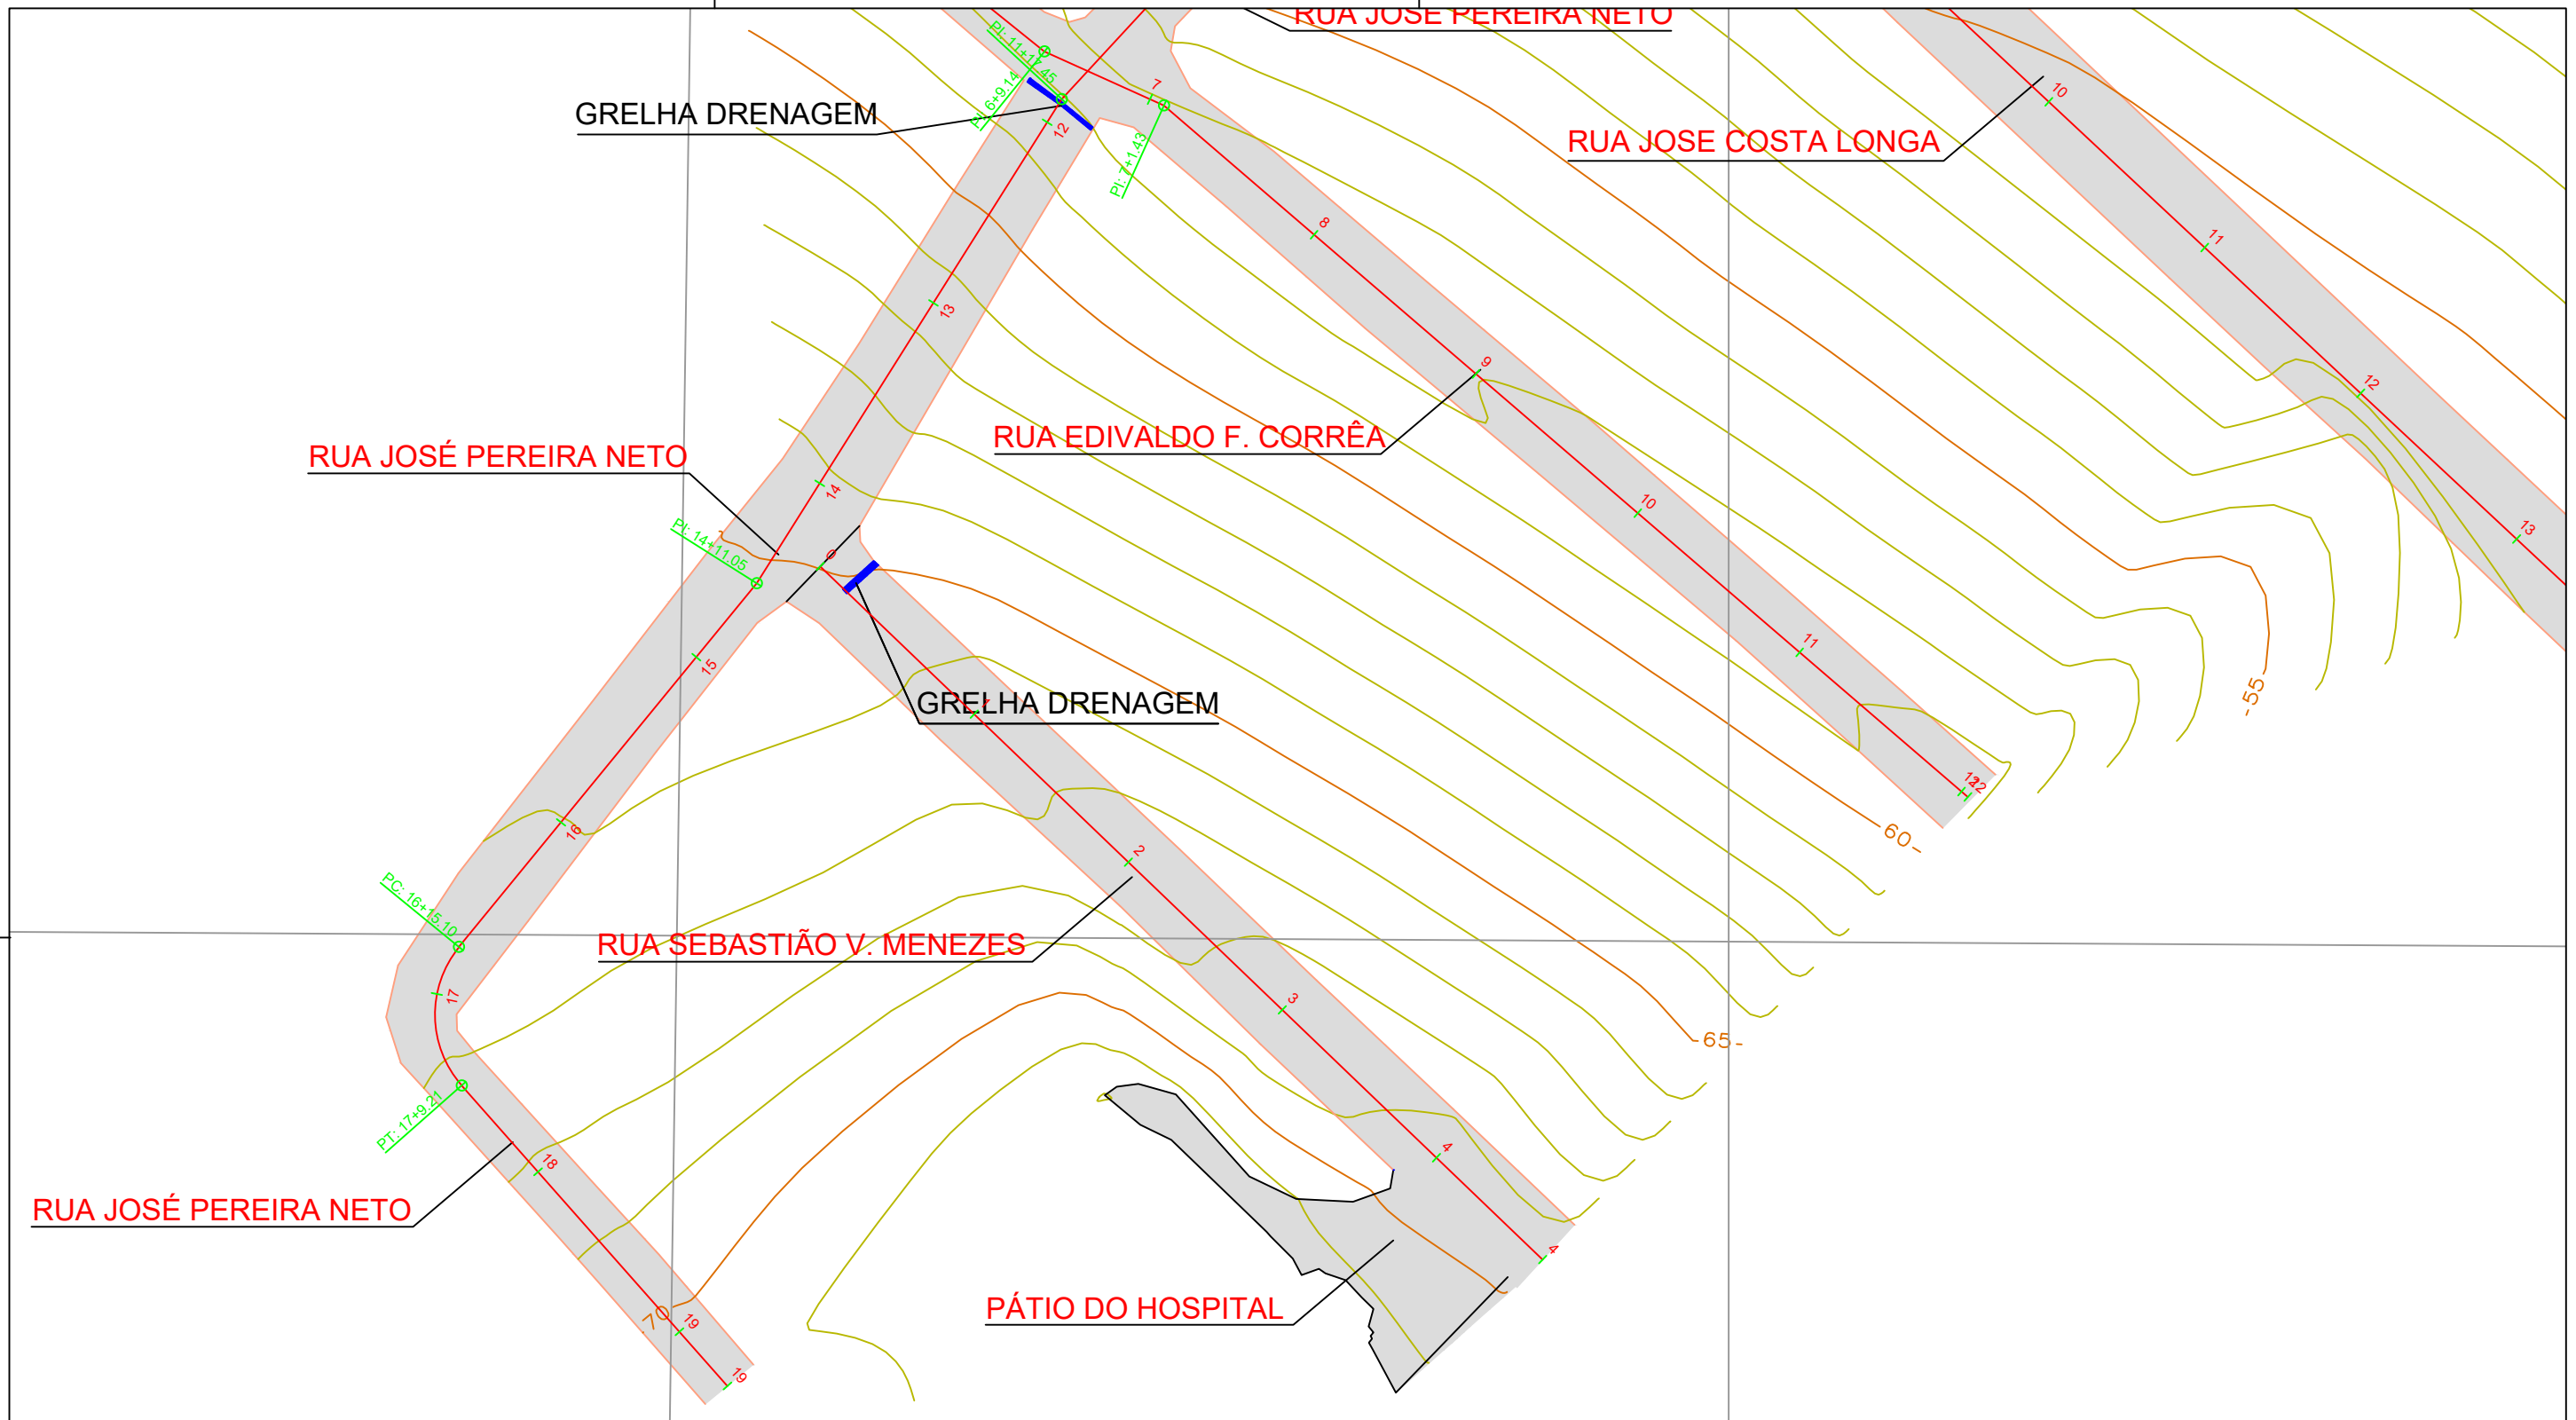

	PAVIMENTO ASFALTO
	PV DE REDE DE ÁGUA
	PV DE REDE DE DRENAGEM
	PV DE REDE DE ESGOTO


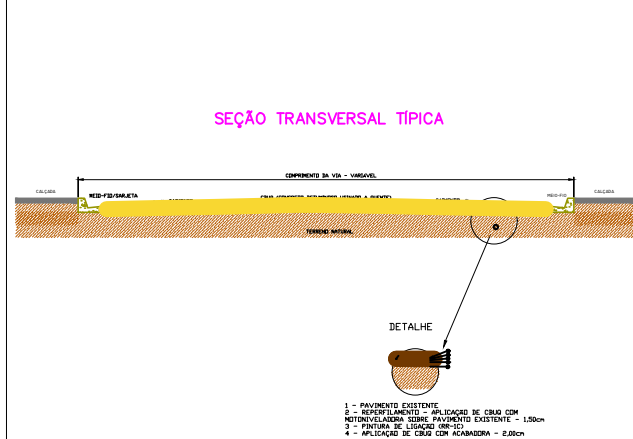


1 - PAVIMENTO EXISTENTE  
 2 - ESPESSEMENTOS - APLICAÇÃO DE CBU COM MOTONIVELADORA SOBRE PAVIMENTO EXISTENTE - 1.50cm  
 3 - FÔRMA DE USAGEM 80/20  
 4 - APLICAÇÃO DE CBU COM ACABADORA - 2.80cm




**PRESIDENTE KENNEDY**  
 PREFEITURA

TÍTULO: PROJETO DE RECAPEAMENTO ASFÁLTICO		EMISSÃO: 01/2021	
END: DIVERSAS RUAS - CENTRO DE PRESIDENTE KENNEDY - PRESIDENTE KENNEDY - ES		TOPOGRAFIA	
PROPRIETÁRIO: MUNICÍPIO DE PRESIDENTE KENNEDY	CNPJ: 27.165.703/0001-26	CREA:	
RESP. TÉCNICO:	ART:	FOLHA: FL-09/11	
ESCALA: 1/1000	REV: 00		A2 A1 A0

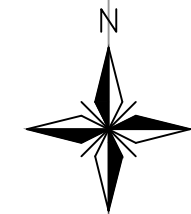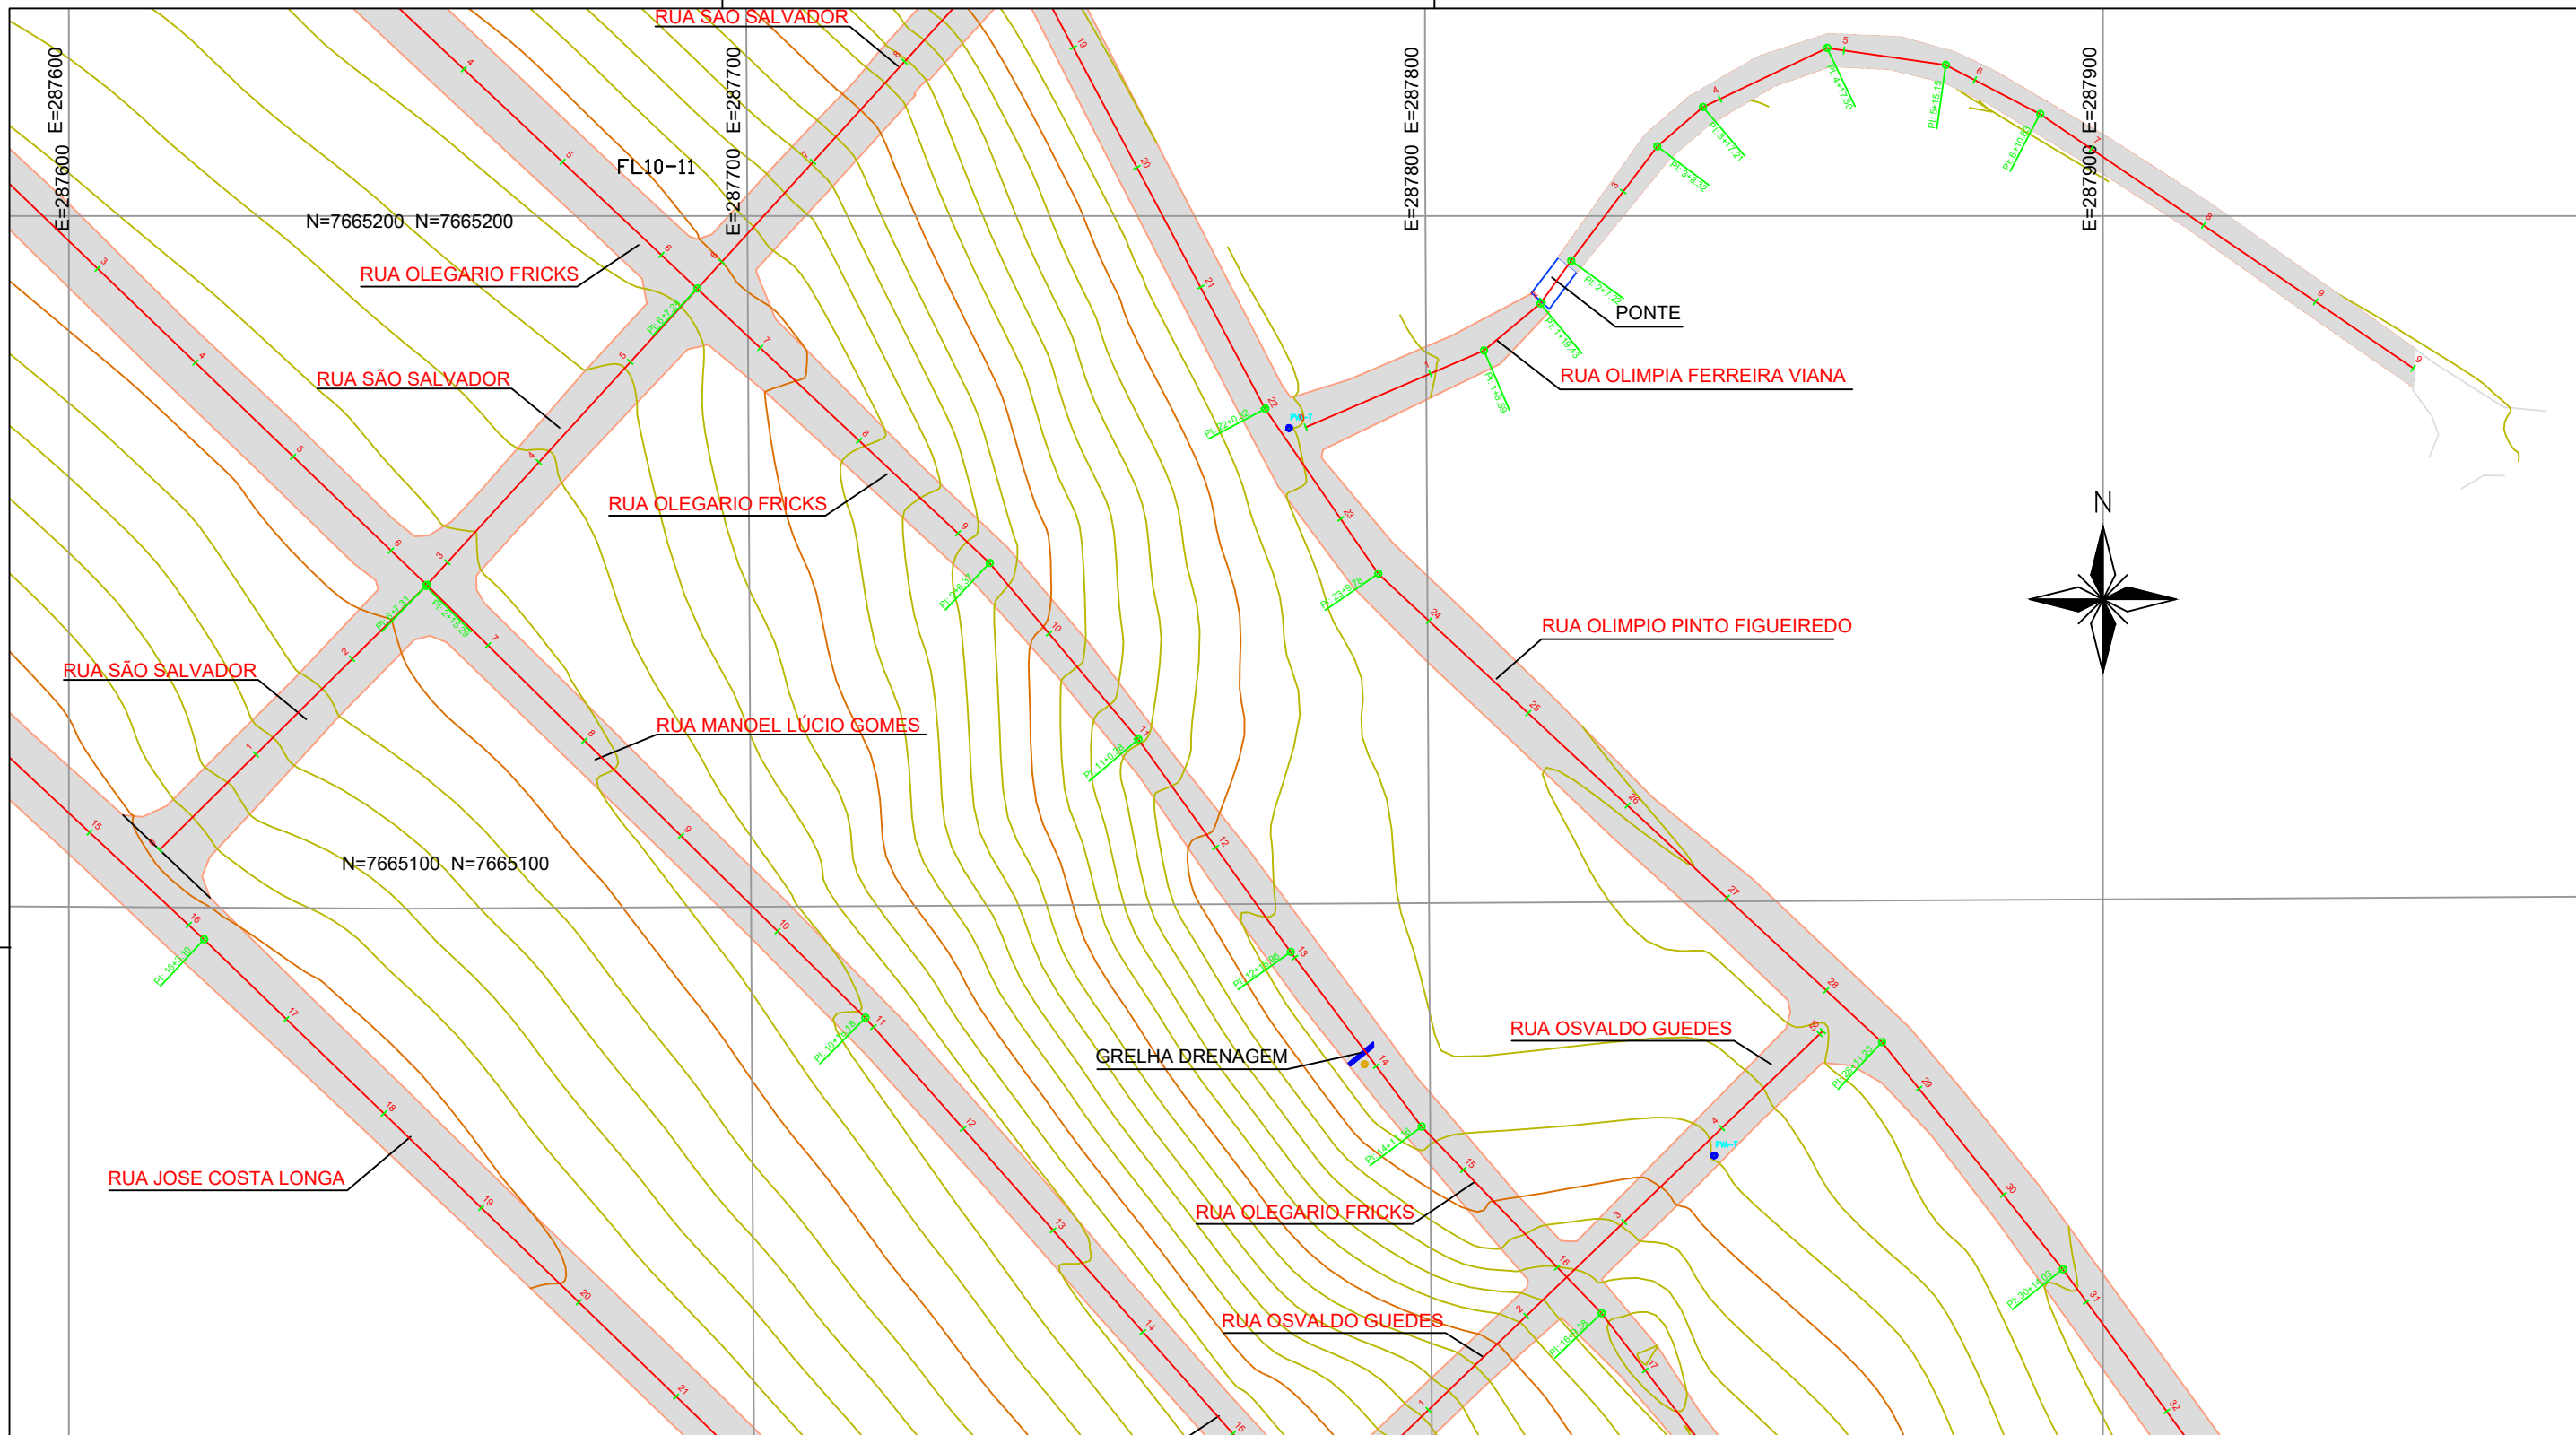


	PAVIMENTO ASFALTO
	PV DE REDE DE ÁGUA
	PV DE REDE DE DRENAGEM
	PV DE REDE DE ESGOTO

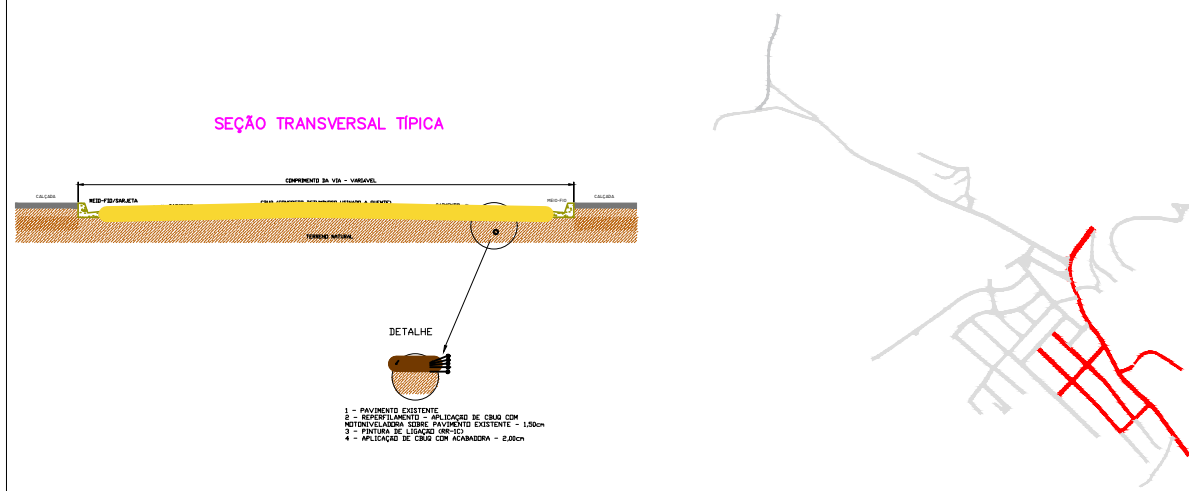

TÍTULO: PROJETO DE RECAPEAMENTO ASFÁLTICO		EMIÇÃO: 01/2021	
END: DIVERSAS RUAS - CENTRO DE PRESIDENTE KENNEDY - PRESIDENTE KENNEDY - ES		TOPOGRAFIA	
PROPRIETÁRIO: MUNICÍPIO DE PRESIDENTE KENNEDY	CNPJ: 27.165.703/0001-26	CREA:	
RESP. TÉCNICO:	ART:	FOLHA: FL-10/11	
ESCALA: 1/1000	REV: 00		A2 A1 A0



	PAVIMENTO ASFALTO
	PV DE REDE DE ÁGUA
	PV DE REDE DE DRENAGEM
	PV DE REDE DE ESGOTO

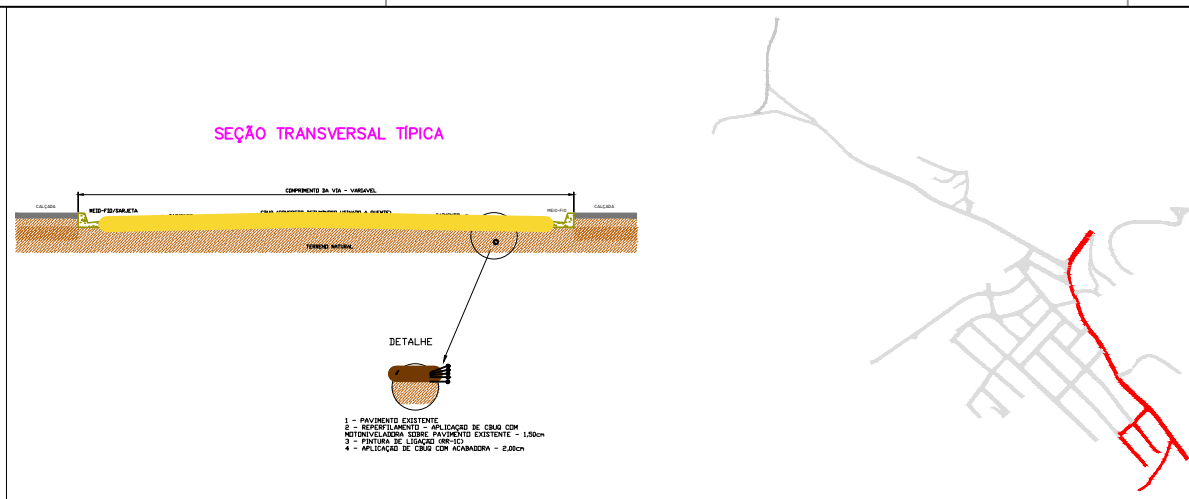

TÍTULO: PROJETO DE RECAPEAMENTO ASFÁLTICO		EMISSÃO: 01/2021	
END: DIVERSAS RUAS - CENTRO DE PRESIDENTE KENNEDY - PRESIDENTE KENNEDY - ES		TOPOGRAFIA	
PROPRIETÁRIO: MUNICÍPIO DE PRESIDENTE KENNEDY	CNPJ: 27.165.703/0001-26	CREA:	
RESP. TÉCNICO:	ART:	FOLHA: FL-11/11	
ESCALA: 1/1000	REV: 00		A2 A1 A0