



SEÇÃO TRANSVERSAL TÍPICA

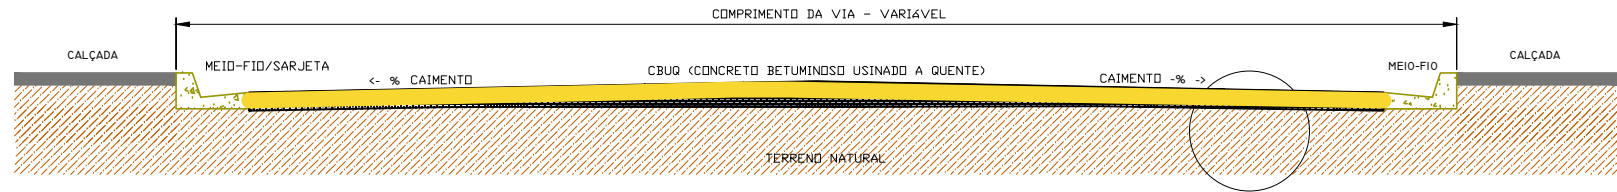

DETALHE

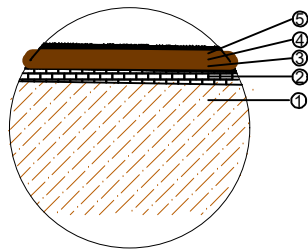

- 1 - PAVIMENTO EXISTENTE
- 2 - REPERFILAMENTO - APLICAÇÃO DE CBUQ COM MOTONIVELADORA SOBRE PAVIMENTO EXISTENTE - 1,50cm
- 3 - PINTURA DE LIGAÇÃO (RR-1C)
- 4 - APLICAÇÃO DE CBUQ COM ACABADORA - 2,00cm

	MEIO FIO
	PAVIMENTO ASFALTO
	PARALELEPÍPEDO
	BLOCO SEXTAVADO
	PAVI'S

	PV DE REDE DE ÁGUA
	PV DE REDE DE DRENAGEM
	PV DE REDE DE ESGOTO



TÍTULO: SEÇÃO TRANSVERSAL TÍPICA		EMISSÃO: 01/2021	
END: DIVERSAS RUAS - CENTRO DE PRESIDENTE KENNEDY - PRESIDENTE KENNEDY - ES		TOPOGRAFIA	
PROPRIETÁRIO: MUNICÍPIO DE PRESIDENTE KENNEDY	CNPJ: 27.165.703/0001-26	CREA:	
RESP. TÉCNICO:	ART:	FOLHA: ÚNICA	
ESCALA: SEM ESCALA	REV: 00	A3	A2 A1 A0