

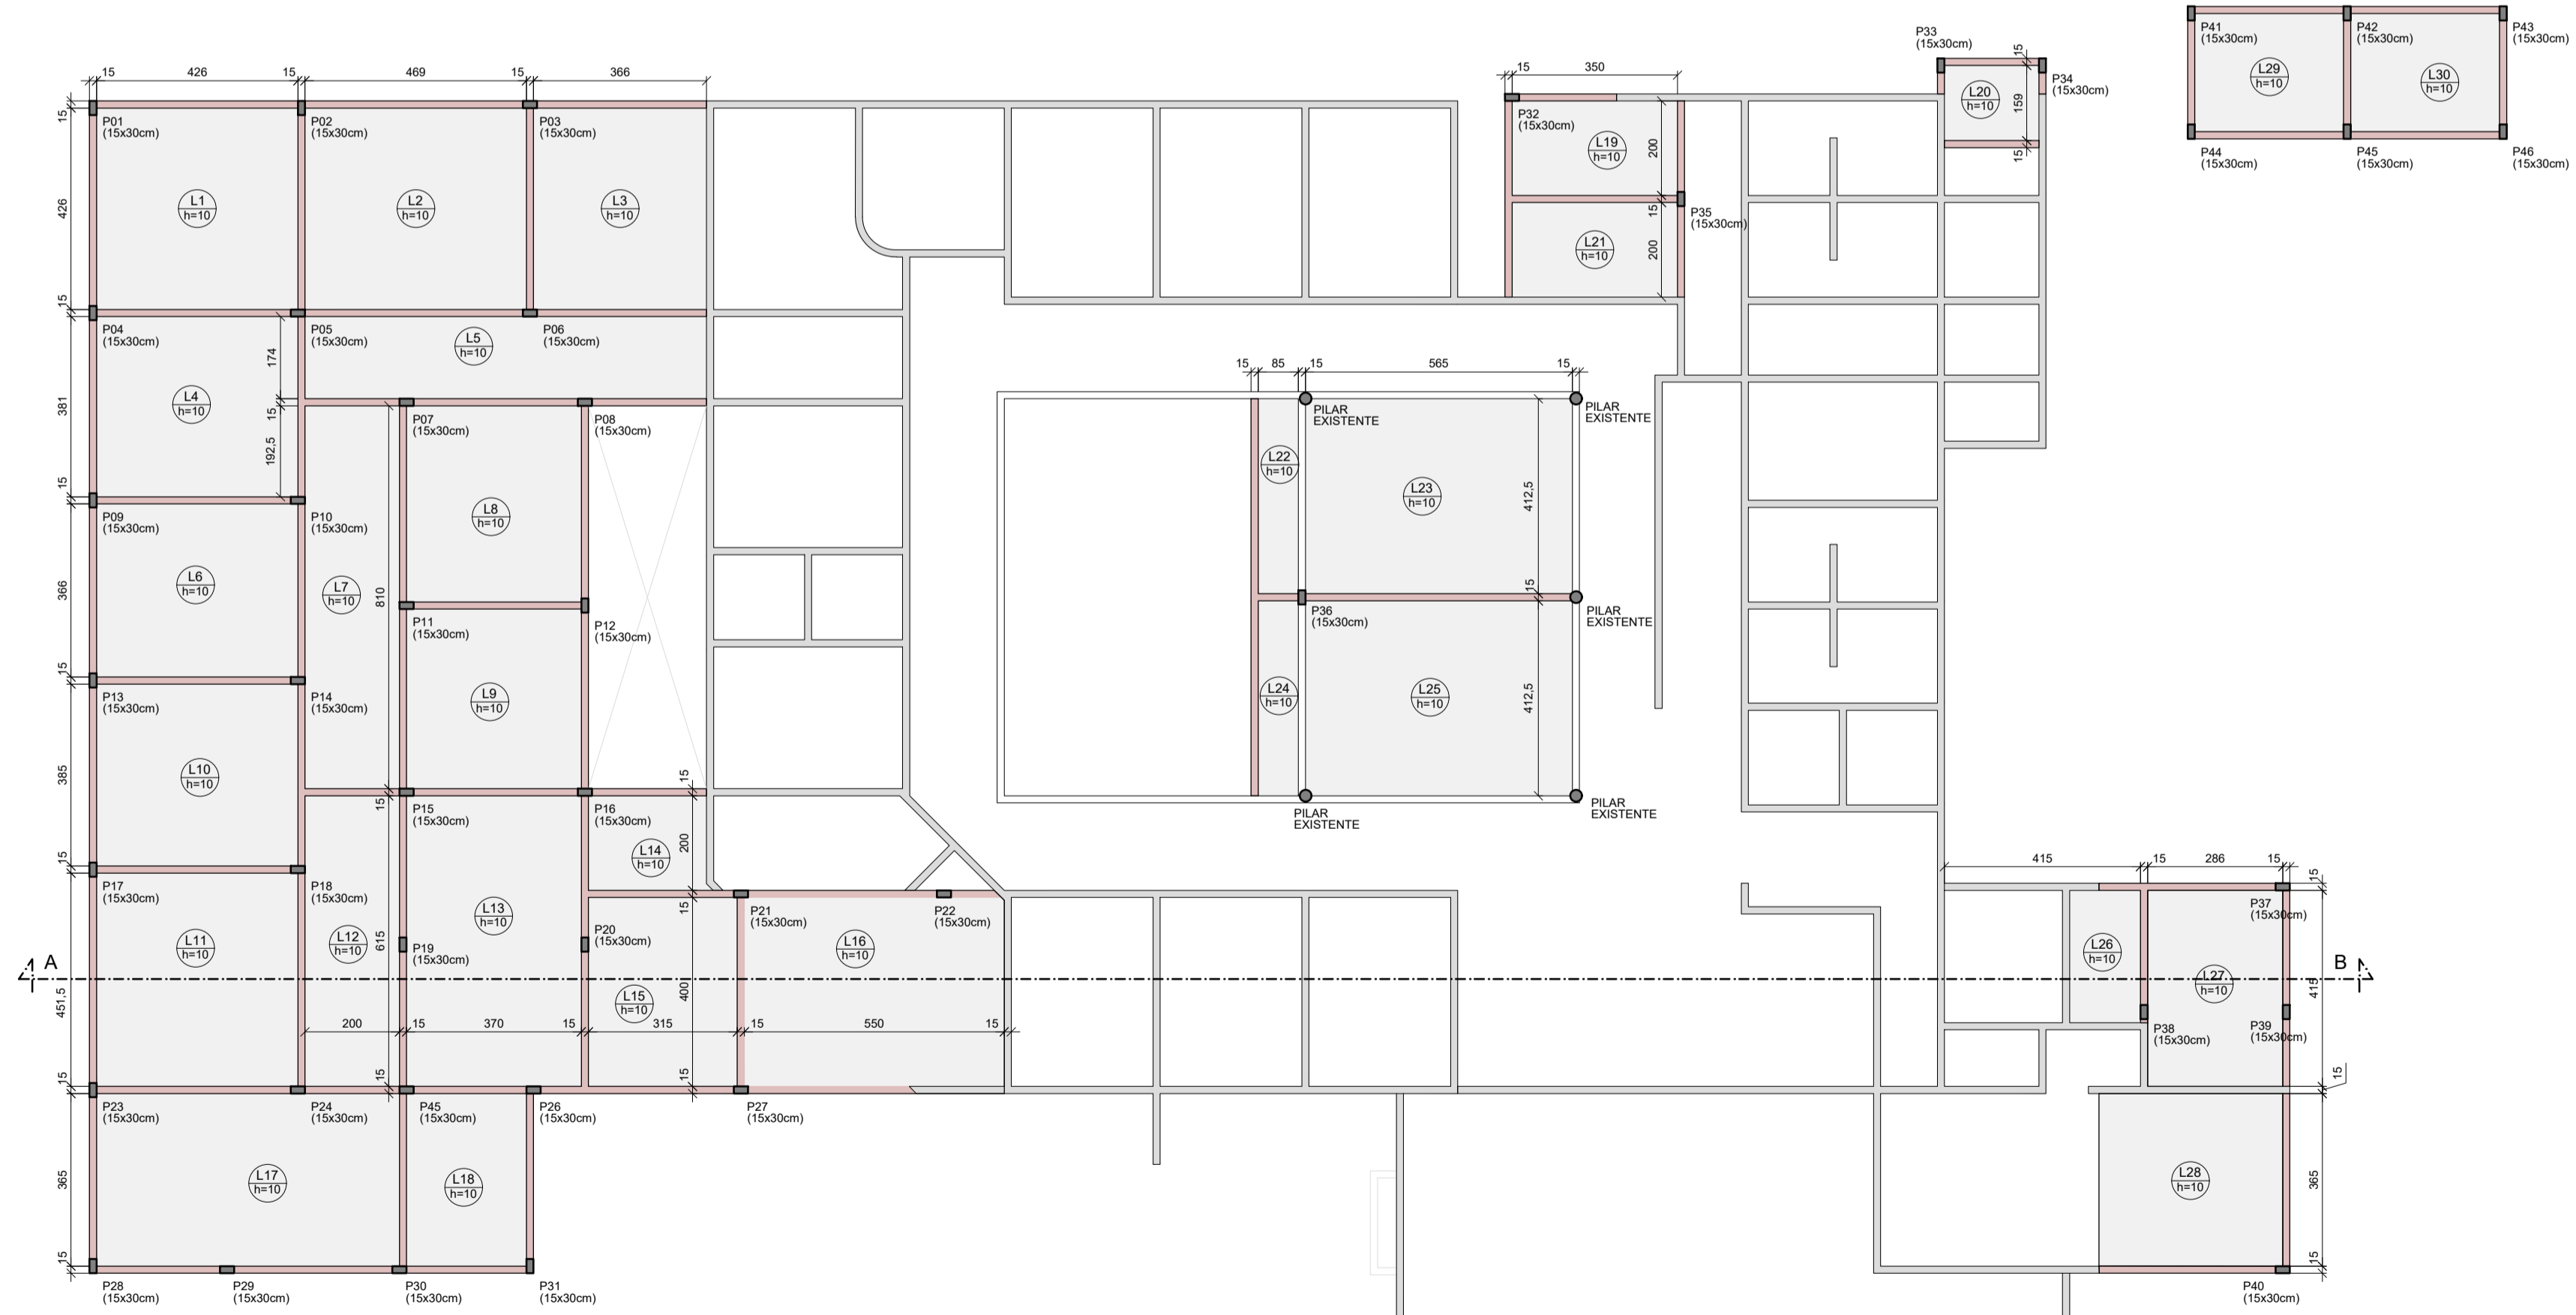


FORMA DO PAVTº BALDRAME
ESC.: 1/100

LEGENDA	
	VIGA
	PILAR QUE MORRE
	PILAR QUE PASSA

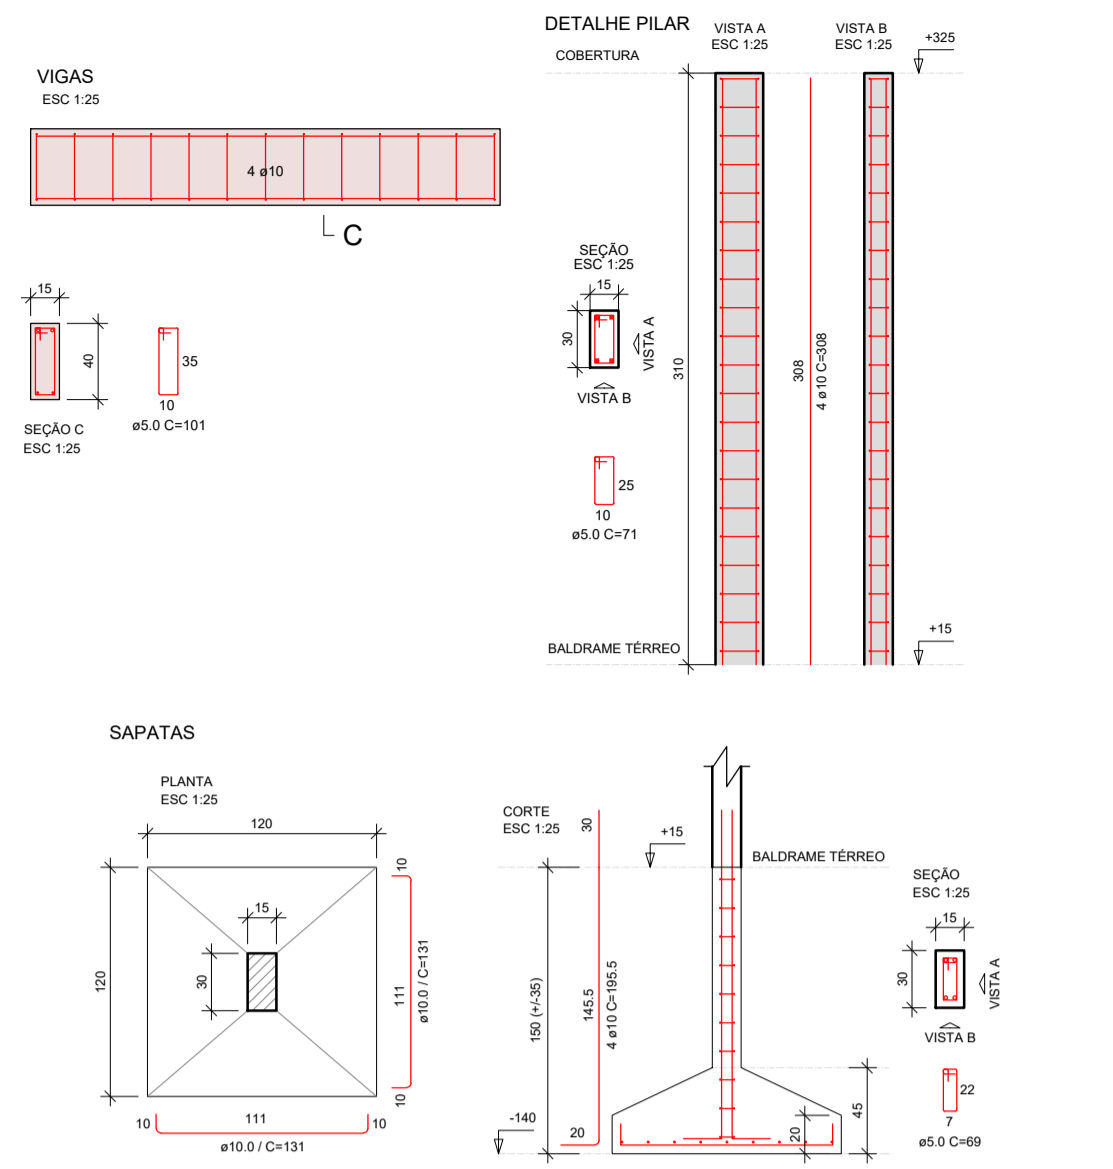

FORMA DA COBERTURA
ESC.: 1/100

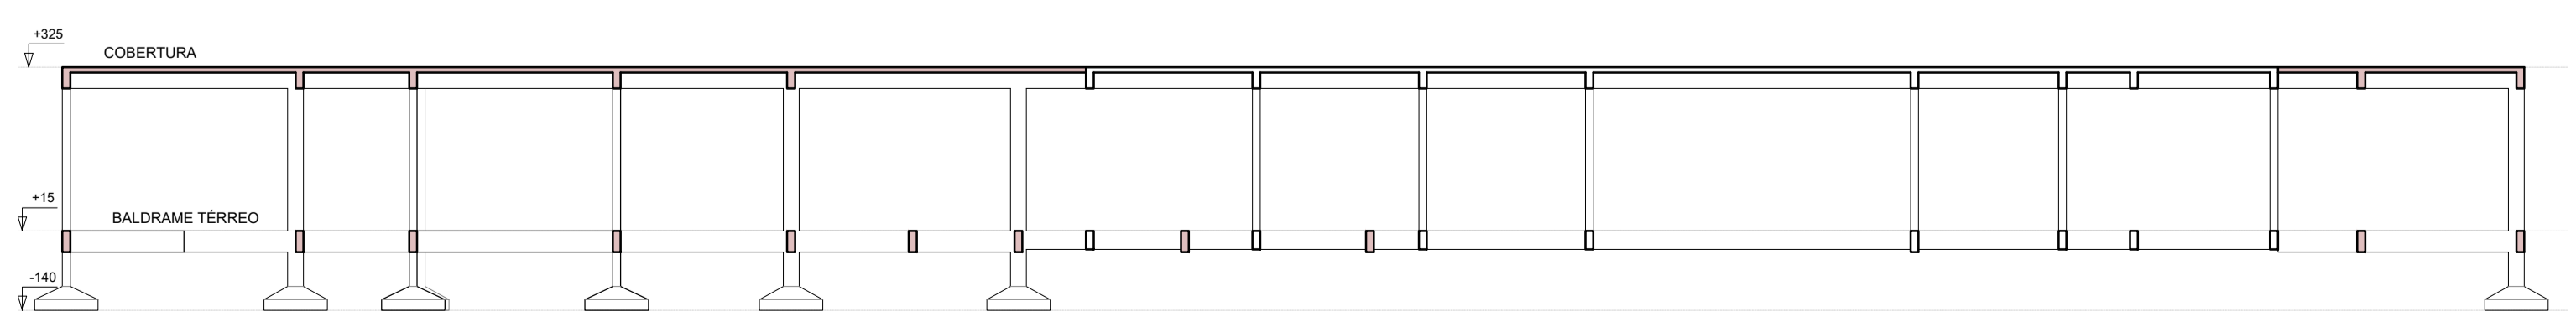

CORTE A-B
ESC.: 1/100



PREFEITURA MUNICIPAL DE
PRESIDENTE KENNEDY

SECRETARIA MUNICIPAL DE OBRAS
SEMOB - PMPK

PROJETO
REFORMA E AMPLIAÇÃO DA UNIDADE BÁSICA DE SAÚDE DE MAROBÁ

ENDEREÇO
Avenida Orestes Baiense, Centro, Presidente Kennedy - ES

CIDADE
Presidente Kennedy

ESTADO
Espírito Santo

CLIENTE

DORLEI FONTÃO
Prefeito Municipal de Presidente Kennedy

ALESSANDRA DAS NEVES LIMA
Secretária Municipal de Saúde

ARQUITETO RESPONSÁVEL TÉCNICO

TIPO:
ANTIPROJETO ESTRUTURAL

ESCALA
INDICADA

DIMENSÃO DA FOLHA
A1

CONTEÚDO
PLANTA DE FORMA DO BALDRAME E DA LAJE DO PAVTº TÉRREO,
CORTE A-B E DETALHES

DATA
MAIO/2023

REVISÃO

ÁREAS
ÁREA DO TERRENO: 1.737,03 m²
ÁREA ÚTIL: 913,73 m²
ÁREA CONSTRUÍDA: 1.025,55 m²

FOLHA
1/1