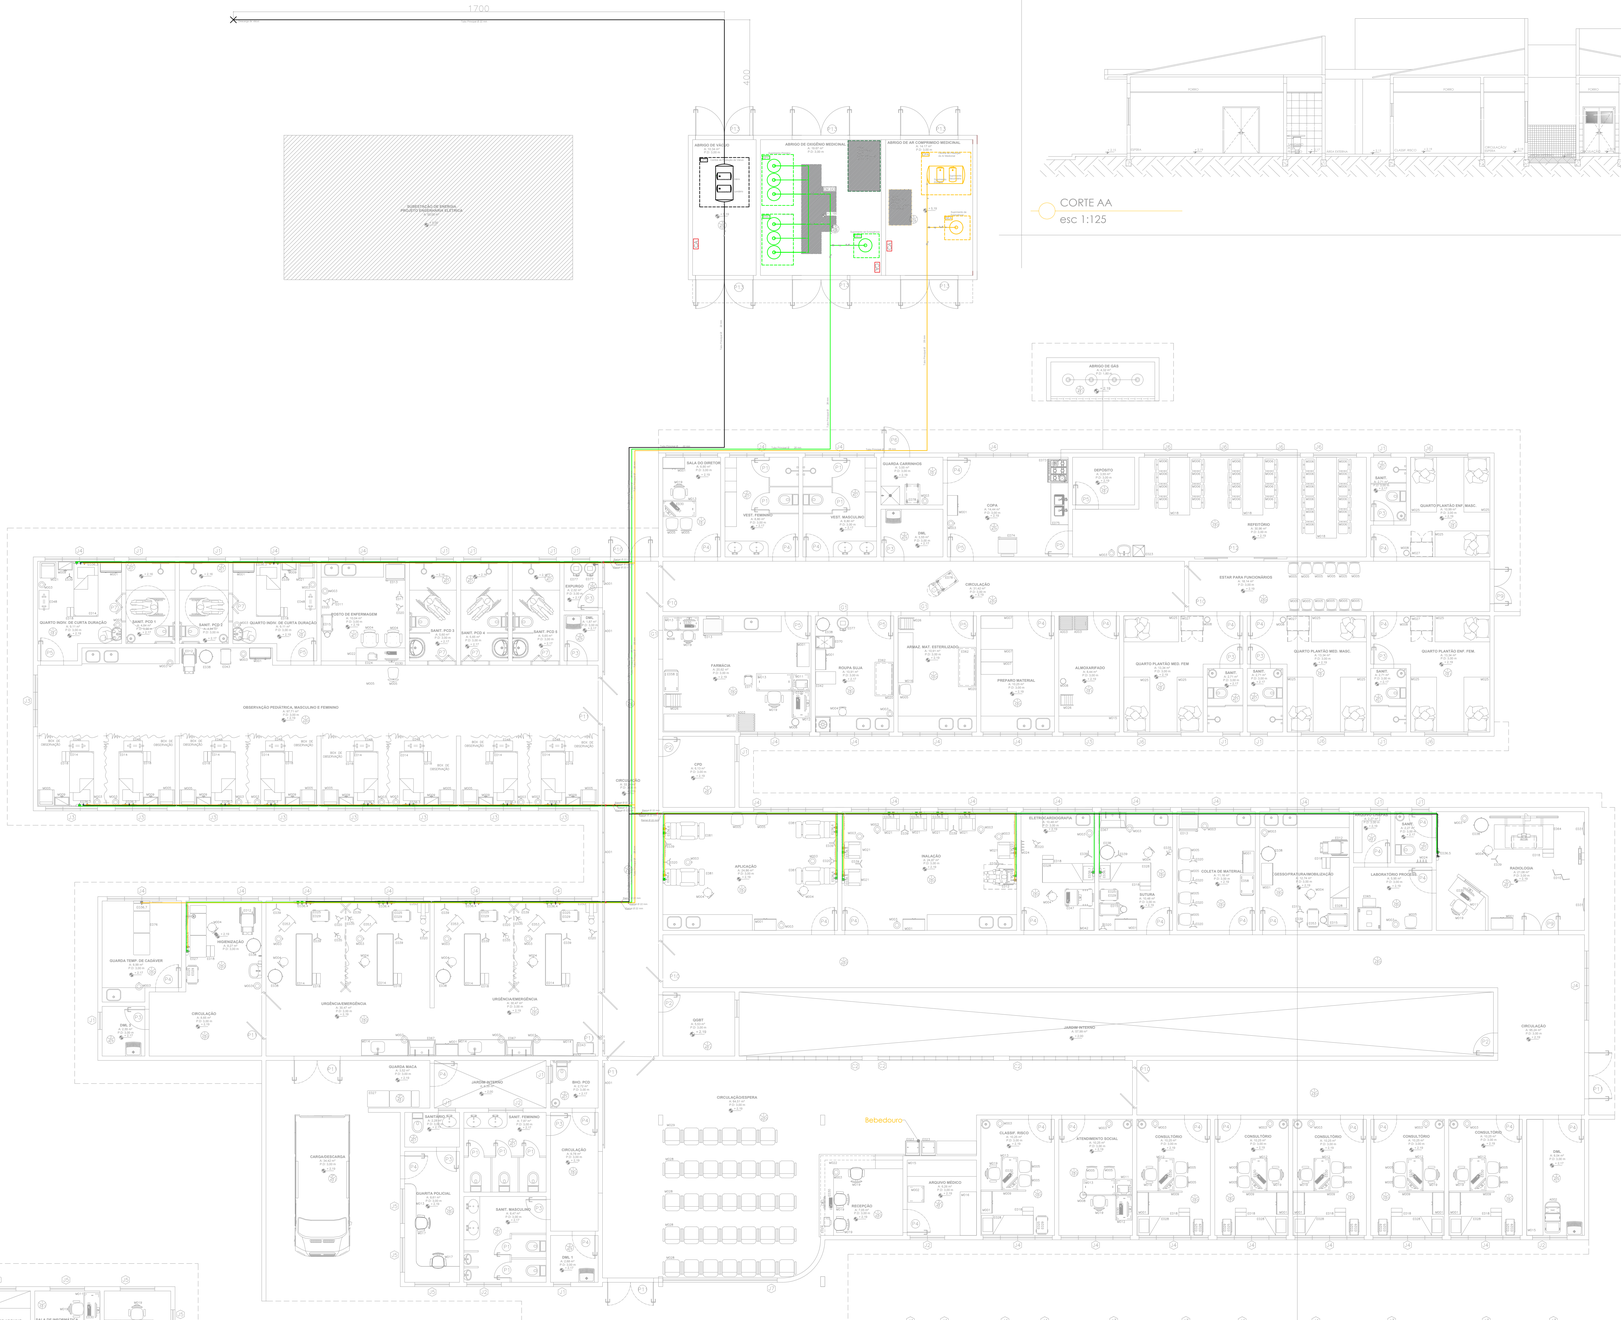

1 PLANTA BAIXA - LAYOUT
Esc 1:100

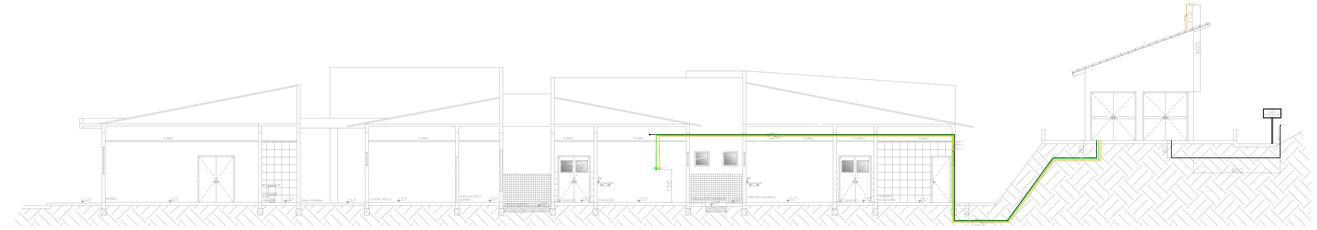

CORTE AA
esc 1:125

LEGENDAS

CÓD	LEGENDA	QTD
CM	CENTRAL DE PRODUÇÃO DE AR MEDICINAL	1
	SUPRIMENTO DE EMERGÊNCIA DE AR MEDICINAL	57
	CENTRAL DE PRÓDUÇÃO DE VÁCUO	1
	SUPRIMENTO DE VÁCUO CLínico	57
	SUPRIMENTO COLUNA/RÉDE DE OXIGÊNIO	57
	SUPRIMENTO DE EMERGÊNCIA DE OXIGÊNIO	57
	TUBO DE AR COMPRIMIDO	
	TUBO VÁCUO MEDICINAL	
	TUBO DE OXIGÊNIO	
CM	CAIXA DE GÁS	57
CM	CAIXA DE VÁCUO	57
	COLUNEIRO DE OXIGÊNIO 6KL	57
	COLUNEIRO DE OXIGÊNIO 6KL EM EMERGÊNCIA	57
	VÁLVULA DE RETENÇÃO	58
	VÁLVULA DE BLOQUEIO	58
VRP	VÁLVULA REGULADORA DE PRESSÃO C/ FLUXÔMETRO	57
VRP	VÁLVULA REGULADORA DE PRESSÃO	57
	VÁLVULA DE ALÍVIO	57
	MANÔMETRO	57
CG GS	CENTRAL MANIFOLD DE GÁS COMPLETA	57

TABELA DE MATERIAIS

CÓDIGO	MATERIAL	QTD
A001	CARRINHO DE MAQUIAL	1
A002	CARRINHO DE LIMPEZA	1
A003	PALLET	1
A004	BOMBA DE INCÊNDIO	1
E011	MACA DE LONA DE ALUMÍNIO	2
E012	CADEIRA DE RODAS	2
E013	GELADEIRA	1
E014	CAMA HOSPITALAR FAWLER COM GRADES	14
E015	CAMA DE PARTO	1
E016	ESCADA COM DOIS DEGRAUS	2
E020	ESFIGMOMANÔMETRO DE PERÉ(TAL	2
E021	ESTETOSCÓPIO ADULTO	2
E023	ESTETOSCÓPIO	1
E024	BARRISCOPE	1
E025	INSTRUMENTAIS CIRÚRGICOS CAIXA	10
E027	MESA PARA EXAME	2
E028	MESA PARA EXAMES	2
E029	MESA AUXILIAR PARA INSTRUMENTAL	2
E030	MICROCOMPUTADOR	2
E031	ASPIRADOR CIRÚRGICO	1
E032	NEBULIZADOR	1
E035	REFLETOR PARABÓLICO LUZ FRIA	1
E036.1	RÉGUA DE GASES - DOIS PONTOS DE OXIGÊNIO, VÁCUO CLÍNICO E AR COMPRIMIDO	4
E036.2	RÉGUA DE GASES - DOIS PONTOS DE OXIGÊNIO, VÁCUO CLÍNICO E VÁCUO	10
E036.3	RÉGUA DE GASES - DOIS PONTOS DE OXIGÊNIO, VÁCUO CLÍNICO E AR COMPRIMIDO	4
E036.4	RÉGUA DE GASES - DOIS PONTOS DE OXIGÊNIO, VÁCUO CLÍNICO E VÁCUO	4
E036.5	RÉGUA DE GASES - DOIS PONTOS DE OXIGÊNIO, VÁCUO CLÍNICO E VÁCUO	4
E036.6	RÉGUA DE GASES - OXIGÊNIO E AR COMPRIMIDO	4
E036.7	RÉGUA DE GASES - OXIGÊNIO	10
E038	SUPORTE DE SORO DE CHÃO	2
E039	SUPORTE DE SORO DE CHÃO	2
E042	MESA AUXILIAR	2
E047	CARRO DE EMERGÊNCIA	1
E048	MESA PARA MEDICAÇÃO	2
E049	MESA PARA MEDICAÇÃO	10
E050	FOCO CIRÚRGICO MÓVEL	1
E051	MESA DE MAYO	1
E052	CARRO PARA TRANSPORTE DE MATERIAL	1
E053	ENGÔMETRO	1
E054	APARELHO DE RAIOS X FIXO	1
E056	PROJETOR DE FILMES	1
E057	MESA DE CIRÚRGIA	1
E070	CARRO FECHADO PARA TRANSPORTE DE MATERIAL	1
E071	DESUMIDIFICADOR DE AR	1
E072	DESUMIDIFICADOR	1
E074	GELADEIRA INDUSTRIAL	1
E075	LAVADORA DE LOUÇA	1
E076	CARRO PARA TRANSPORTE DE CADÁVER	1
E077	CARRO PARA TRANSPORTE DE DETRITOS	1
E078	CARRO PARA TRANSPORTE DE ROUPA	2
E081	CADEIRA PARA COLETA DE SANGUE	2
M001	ARMÁRIO	2
M002	ARQUIVO TIPO GAVETA	1
M003	BALDE CILÍNDRICO PORTA DETRITOS	1
M004	BALDE CILÍNDRICO PORTA DETRITOS COM TAMPA	50
M004	BANQUETA GIRATÓRIA/MOCHO	14
M005	CADEIRA	10
M006	CADEIRA PARA MEDITÓRIO	10
M007	ESTANTES	3
M008	MESA DE ESCRITÓRIO	2
M009	MESA DE CABECEIRA	5
M010	MESA DE REUNIÕES	1
M011	MESA DE TRABALHO	10
M012	MESA PARA MICROCOMPUTADOR	1
M013	MESA PARA MICROCOMPUTADOR	14
M014	ARMÁRIO SUSPENSO PARA EQUIPAMENTOS	2
M015	ESTANTE MODULADA ABERTA	2
M016	ESTANTE MODULADA FECHADA	2
M017	CADEIRA GIRATÓRIA COM BRAÇOS	19
M018	MESA PARA REFEITÓRIO	3/4
M019	CADEIRA GIRATÓRIA	20
M020	SOFÁ PARA ESPERA	2
M021	POLTRONA	1
M022	BALCÃO DE ATENDIMENTO	2
M023	ARMÁRIO DE AÇO	2
M024	CAMA TIPO BELICHE	1
M025	CAMA TIPO BELICHE	1
M026	ESCADA DE SETE DEGRAUS	1
M027	ARMÁRIO COM DIVISÓRIAS	2
M028	CONCARINA - 5 LUGARES	2
M029	CONCARINA - 6 LUGARES	2
M030	CONCARINA - 7 LUGARES	1
CP	CAPELA	1
A	AUTOCLAVE	1
M	MICROSCÓPIO	2
BI	EQUIP. BIOQUÍMICA	1
H	EQUIP. HEMATOLOGIA	1
C	CENTRÍFUGA	1
E	ESTUFA	2
HO	EQUIP. HORMONIO	1
	EXAUSTOR	1

Prefeitura Municipal
Presidente Kennedy

PREFEITURA MUNICIPAL DE
PRESIDENTE KENNEDY

SECRETARIA MUNICIPAL DE OBRAS
SEMOB - PMPK

TÍTULO:
PRONTO ATENDIMENTO MUNICIPAL

LOCAL: ENDEREÇO1
SEDE – PRESIDENTE KENNEDY

TIPO: **PROJETO BÁSICO**

CLIENTE: **SECRETARIA MUNICIPAL DE SAÚDE SEMUS - PK**

ETAPA: PROJETO GASES MED. E VÁCUO

AUTOR DO PROJETO: LEONARDO GOMES BARROS

REG. CONSELHO: A 64974-0

ESCALA: INDICADA

RESPONSÁVEL TÉCNICO: AMANDA MACHADO CARVALHO PIRES

REG. CONSELHO: ES-0044708/D

DESENHO:

PREFEITA MUNICIPAL: AMANDA QUINTA RANGEL

ÁREAS:

UNIDADE: u^2

SECRETÁRIO MUNICIPAL RESPONSÁVEL: VALDINEI COSTALONGA

FORMATO: A1

REFERÊNCIA:
PLANTA BAIXA – GÁS
CORTE ESQUEMÁTICO
TABELAS DE EQUIPAMENTOS

FOLHA: 01/01

DATA: nov/2018

Dimensão A0 841 x 1189 mm