



VISTA 1 PERGOLADO - PRAÇA SAUDÁVEL - MODELOS 1 E 2
ESCALA 1:25

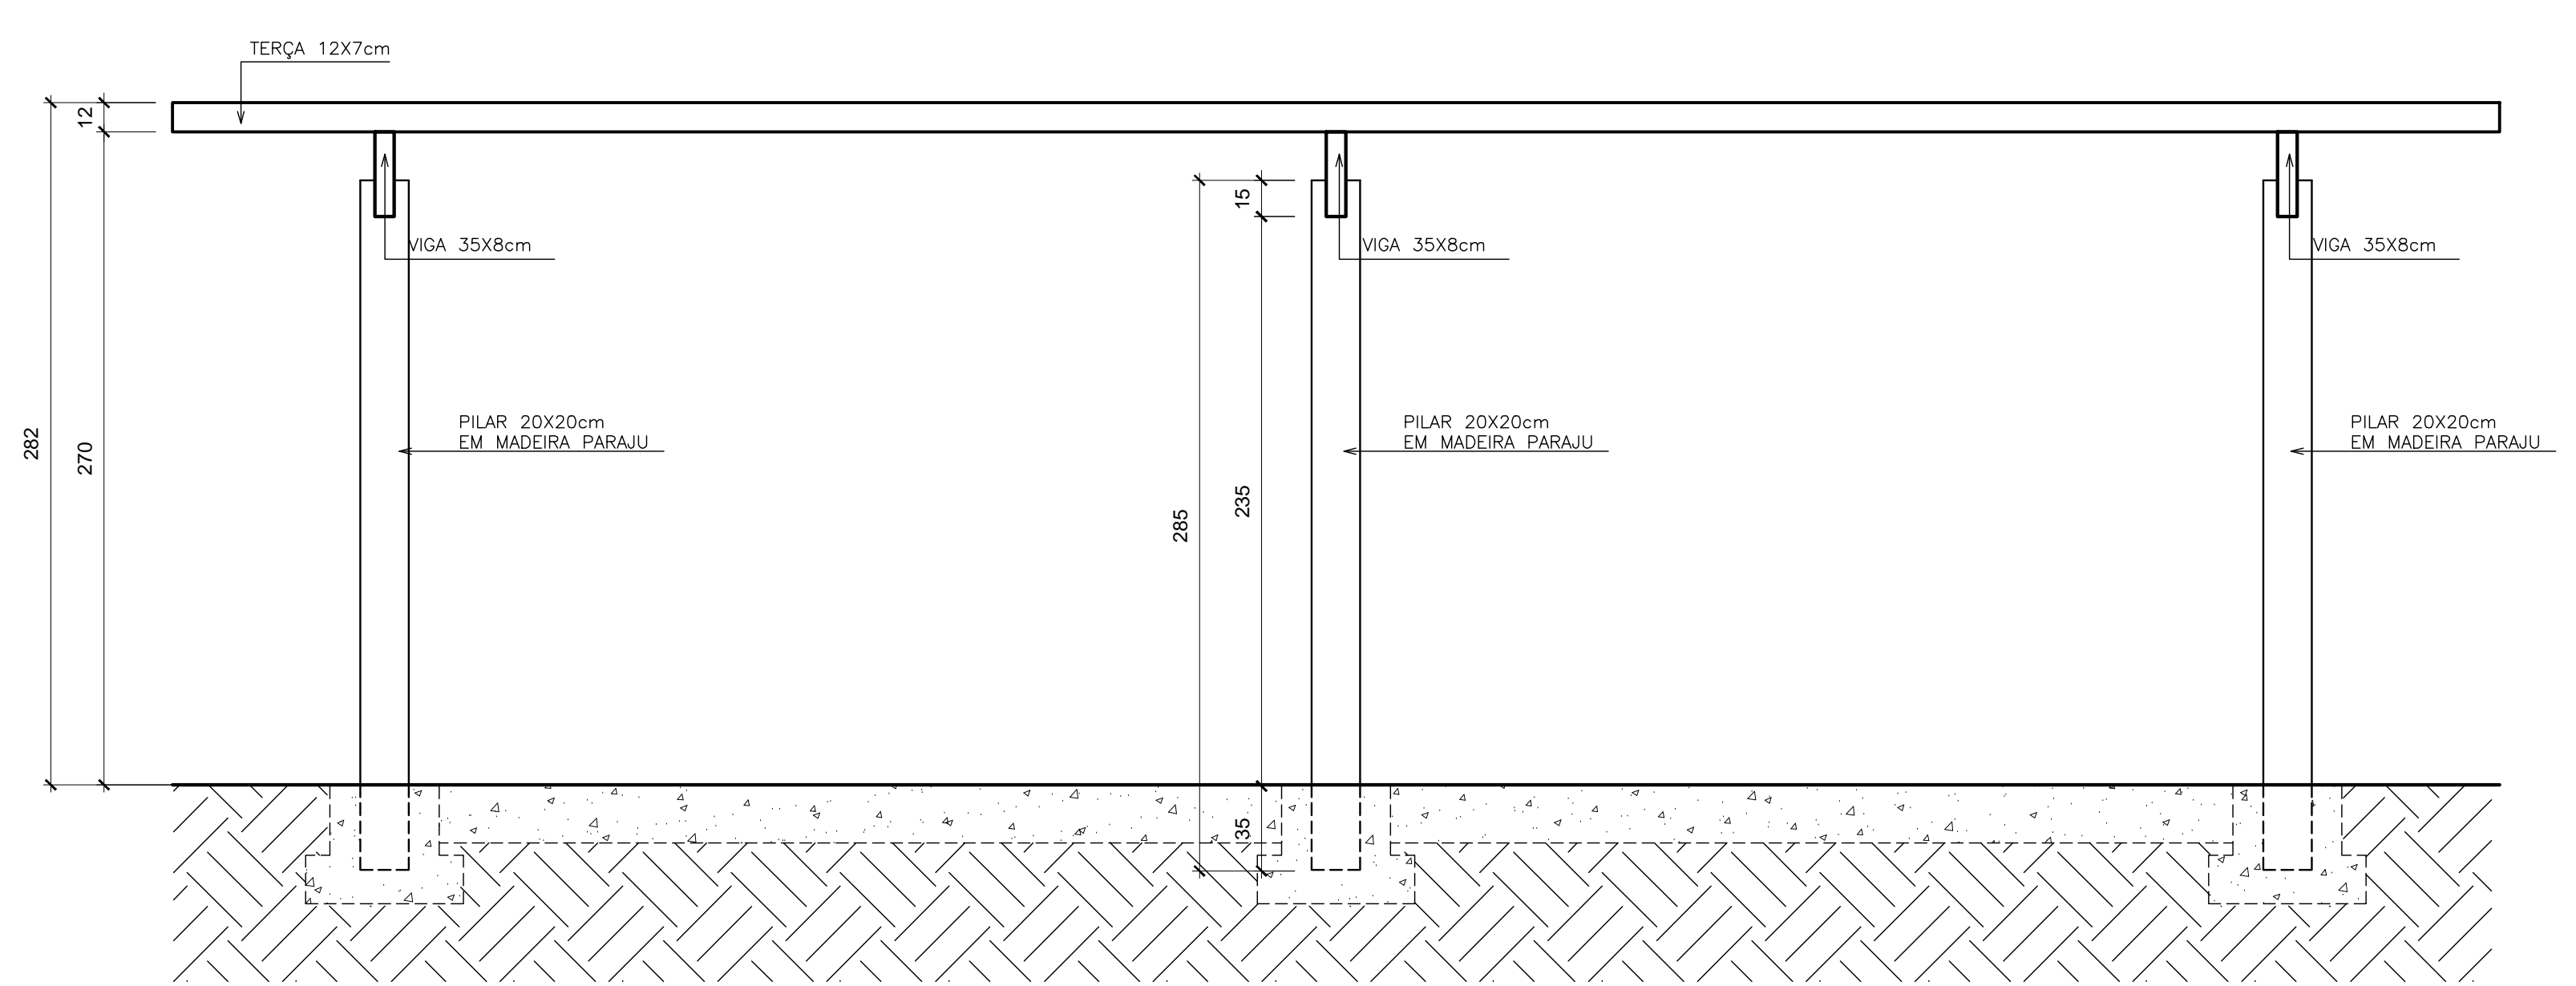

VISTA 2 PERGOLADO - PRAÇA SAUDÁVEL - MODELOS 1 E 2
ESCALA 1:25

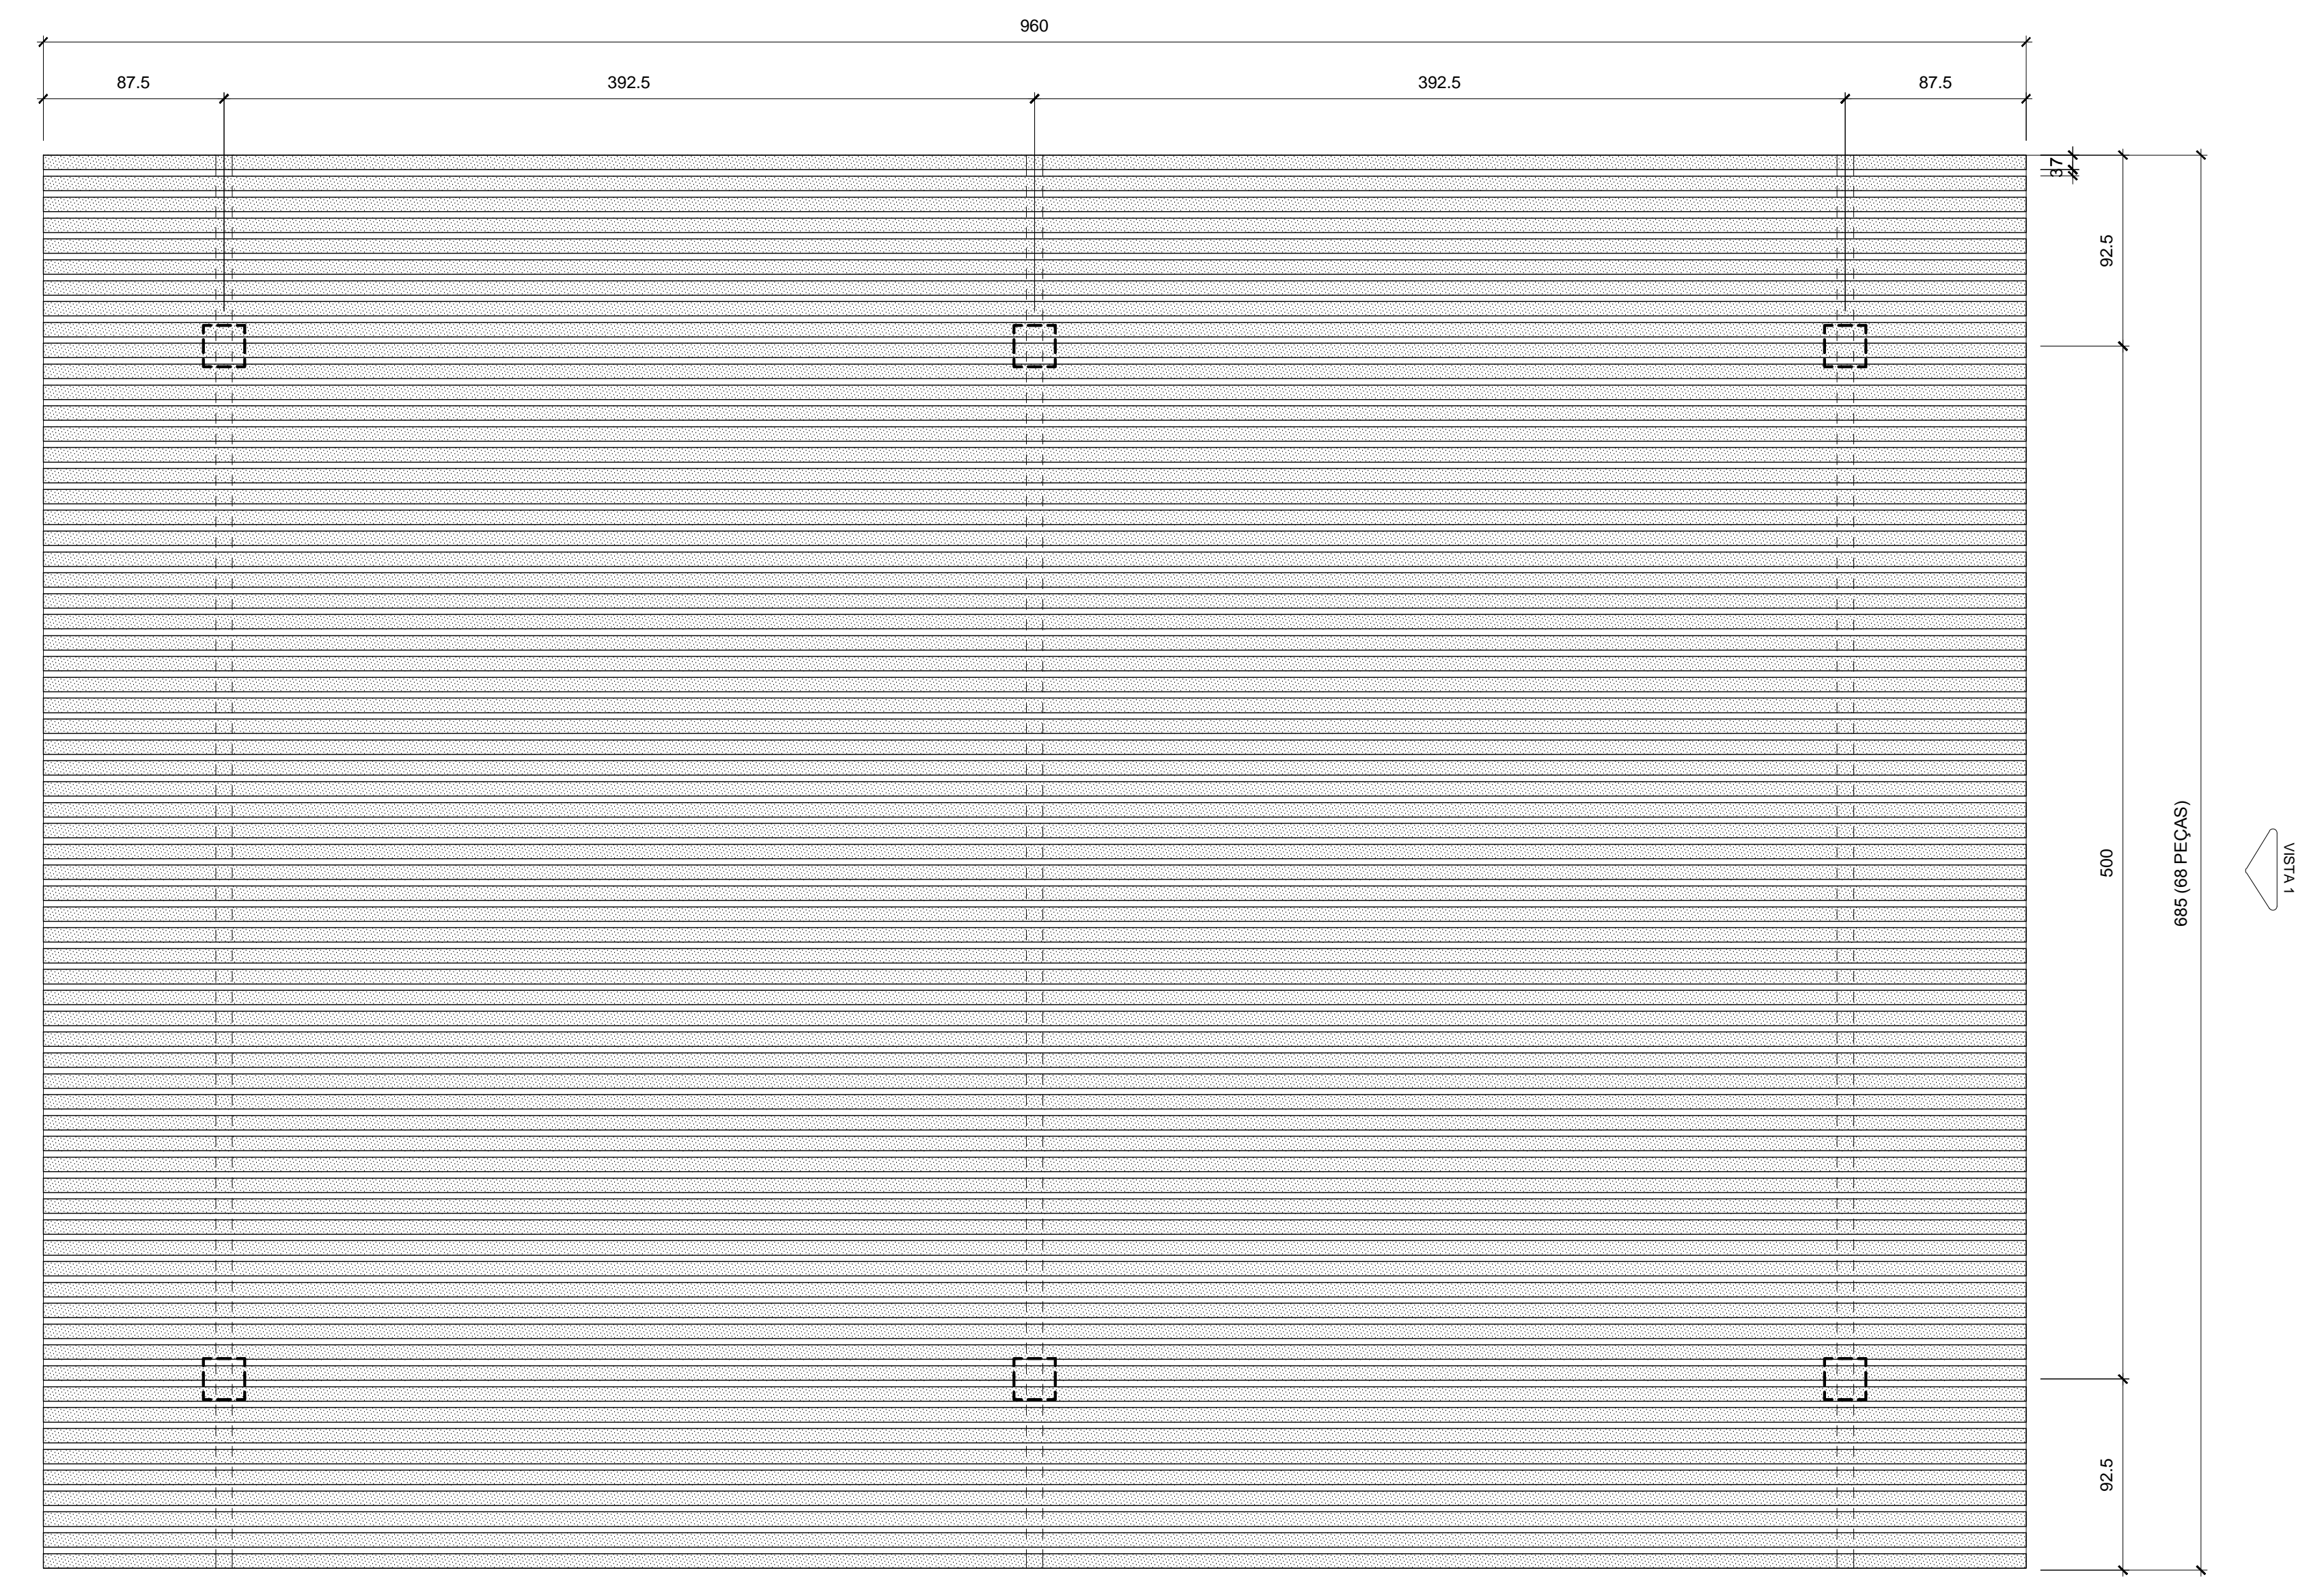

PLANTA DE COBERTURA PERGOLADO - PRAÇA SAUDÁVEL - MODELOS 1 E 2
ESCALA 1:25

		AUTOR DO PROJETO: ELISSA MARIA MARCHIORI FRINHANHI Arq. - CREA 3548-D/ES CO-AUTOR DO PROJETO: ANA CAROLINA GONÇALVES NOGUEIRA Arq. - CREA 024969-D/ES COORDENAÇÃO: MARGARET SIEGLE Arq. - CREA 4522/D-ES	
GOVERNO DO ESTADO SECRETARIA DE ESTADO DE ESPORTES E LAZER - SESPORT PRAÇA SAUDÁVEL MODELO 1		PROJETO DE ARQUITETURA E URBANISMO	
ESCALA: 1/25	FORMATO: A1	DATA: SETEMBRO/2013	REVISÃO: REV.04
DESCRIÇÃO: PERGOLADO		ÁREAS: CONSTRUÇÃO: 1.500,00m ² CALÇADA: 336,00m ² AMPLIAÇÃO:	FOLHA: 09 10
ARQUIVO:		TOTAL: 1.836,00m ²	