



SEÇÃO-TIPO  
ESTACA 0 À 02

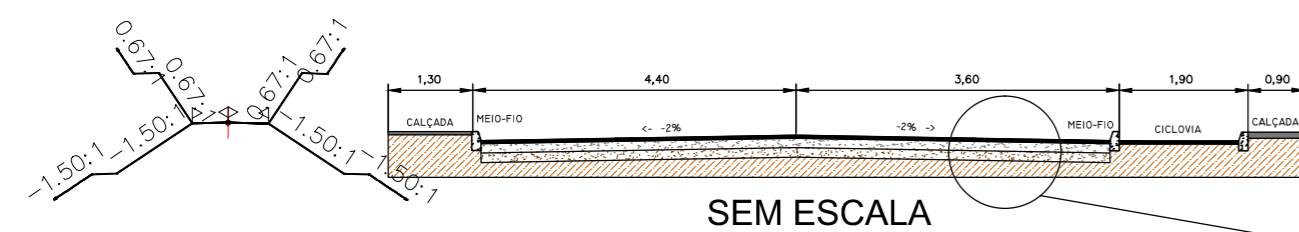


SEM ESCALA

SEÇÃO-TIPO  
ESTACA 30 À 34

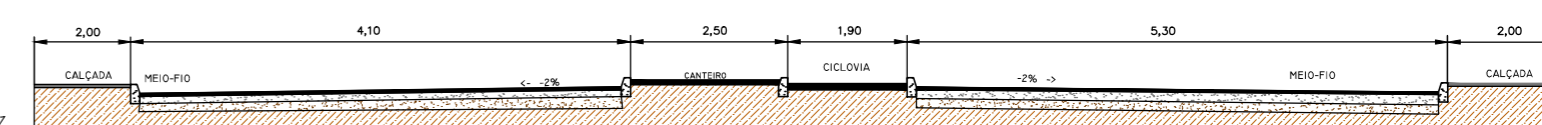


SEM ESCALA

SEÇÃO-TIPO  
ESTACA 3 À 11

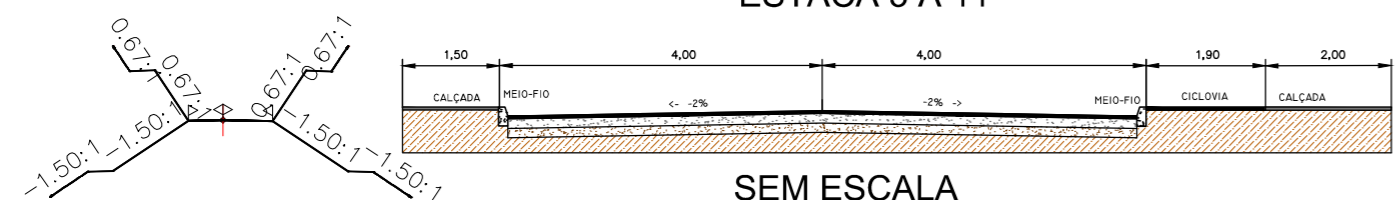


SEM ESCALA

DETALHE

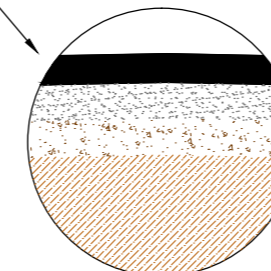


REVESTIMENTO EM CBUQ H= 10,0cm  
BASE DE BICA CORRIDA H=15,0cm  
SUB-BASE ESTABILIZADA GRANULOMETRICAMENTE H=15,0cm  
REGULARIZAÇÃO H=15,0cm

SEÇÃO-TIPO  
ESTACA 12 À 17, 30 à 38, 45 à 54, 59 à 65

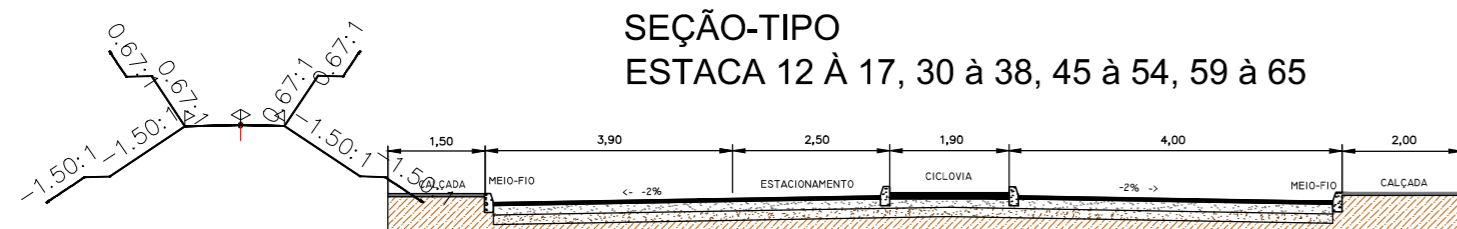


SEM ESCALA

SEÇÃO-TIPO  
ESTACA 40 À 43

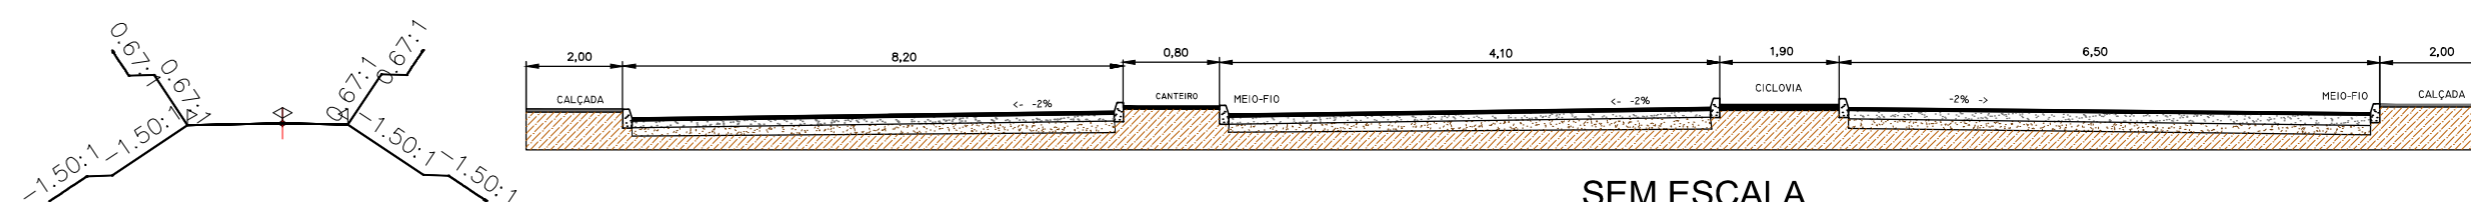


SEM ESCALA

SEÇÃO-TIPO  
ESTACA 18 À 26, 44, 55 À 58

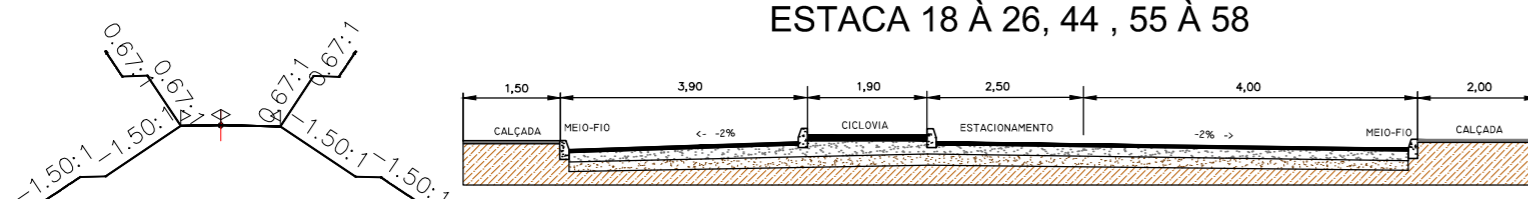


SEM ESCALA

SEÇÃO-TIPO  
ESTACA 27+7,00 À 29+3,00

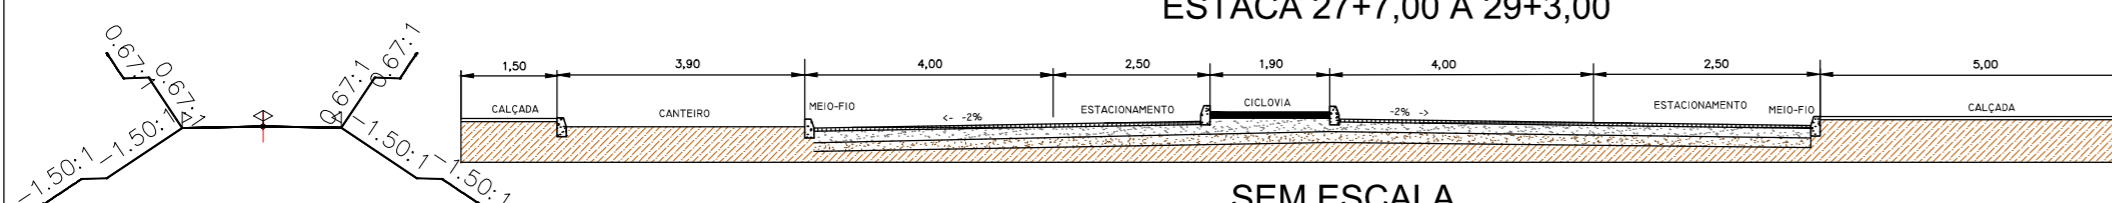

SEM ESCALA

SEÇÃO-TIPO  
ESTACA 27+10,0m à 29

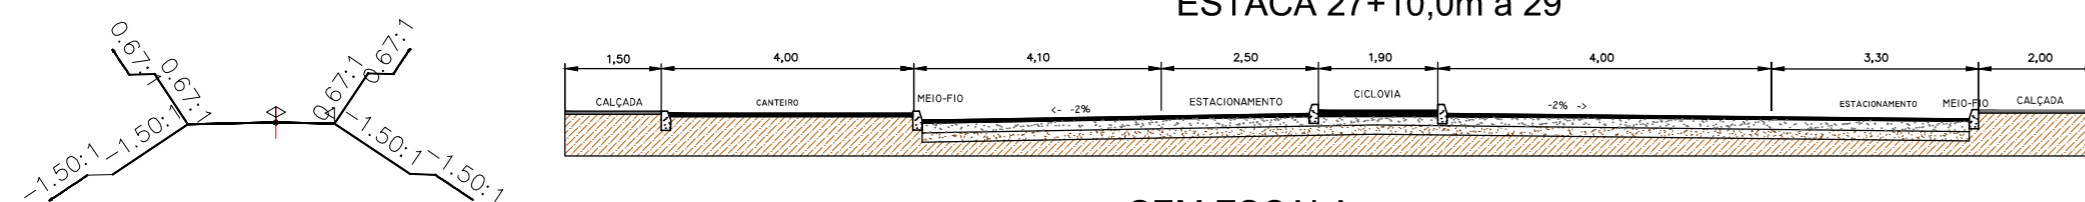

SEM ESCALA

 <p>PREFEITURA MUNICIPAL DE PRESIDENTE KENNEDY – ES</p>	SECRETARIA MUNICIPAL DE OBRAS	
	<p>PROJETO DE TERRAPLENAGEM PARA CONSTRUÇÃO DA AVENIDA ORESTES BAIENSE</p>	
<p>LOCAL: AVENIDA ORESTES BAIENSE – CENTRO – PRESIDENTE KENNEDY – ES</p>		
<p>CONTEÚDO:</p> <p>SEÇÕES TIPO DO PAVIMENTO</p>		
<p>FOLHA:</p> <p>1 / 1</p>	<p>ADMINISTRAÇÃO:</p> <p>AMANDA QUINTA RANGEL PREFEITA MUNICIPAL</p>	<p>RESPONSÁVEL TÉCNICO:</p>