



Perfil do ALINHAMENTO PROJETO (1)

01/02


02/02

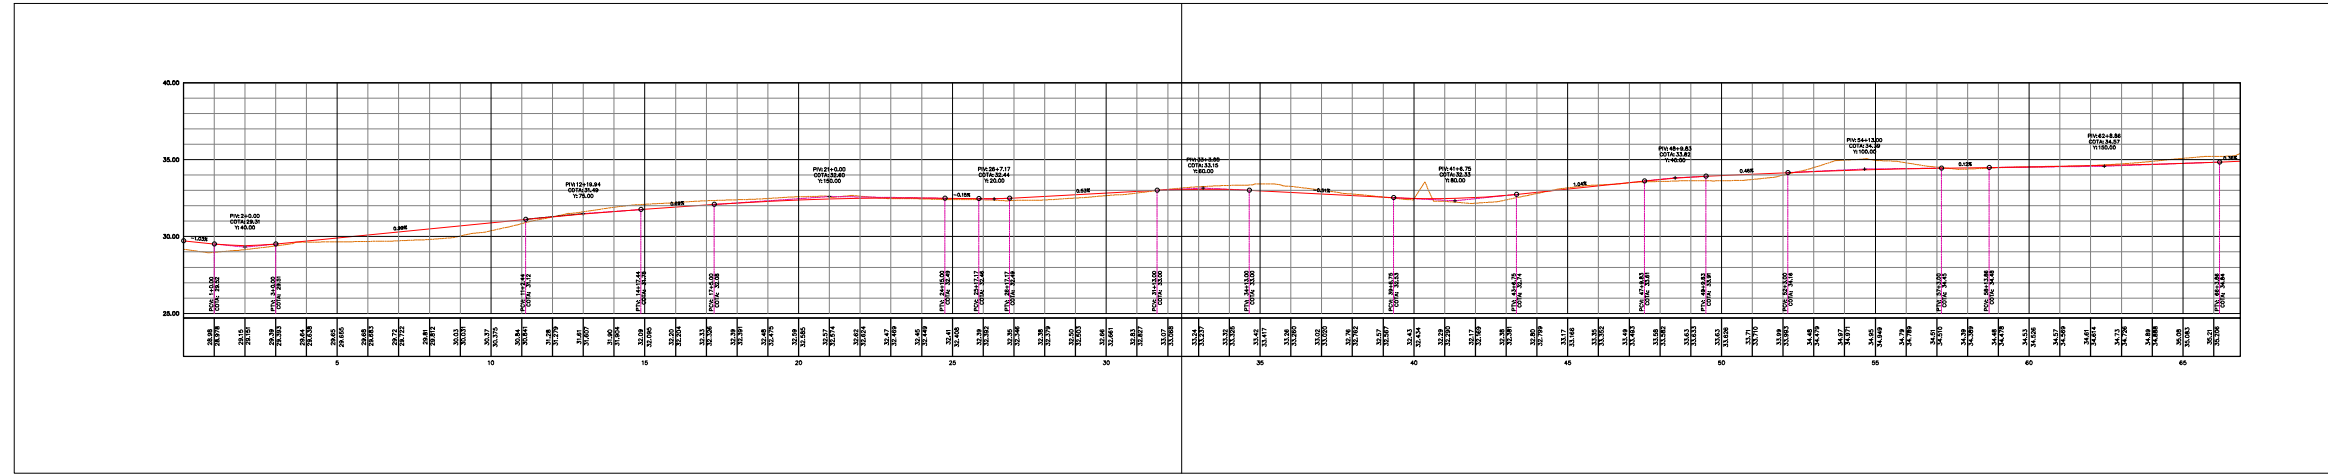

01/02

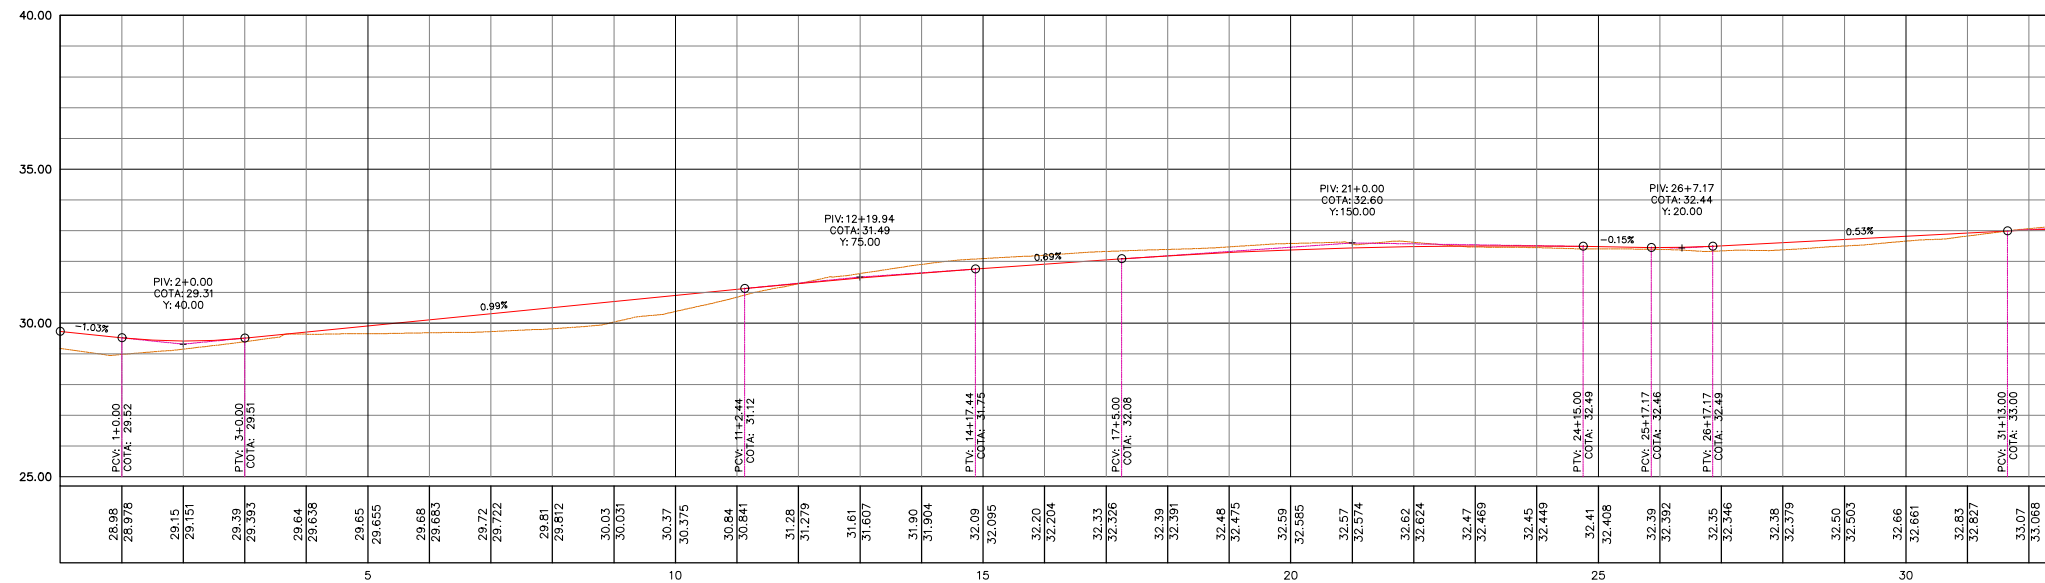

02/02

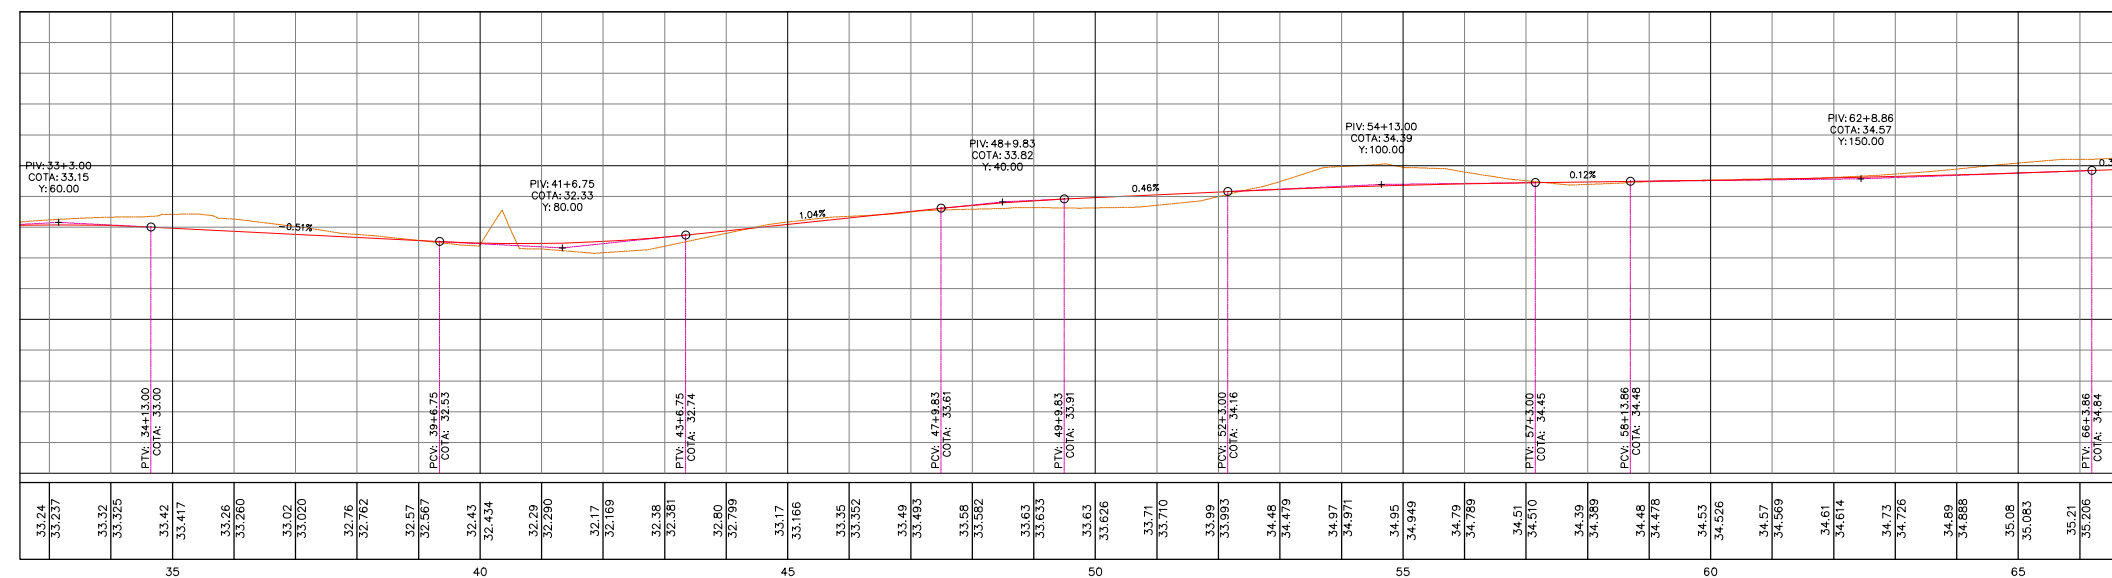

 <p>Prefeitura Presidente Kennedy Vamos construir juntos.</p>	<p>PREFEITURA MUNICIPAL DE PRESIDENTE KENNEDY – ES</p>	
	<p>SECRETARIA MUNICIPAL DE OBRAS</p>	
<p>PROJETO DE TERRAPLENAGEM PARA CONSTRUÇÃO DA AVENIDA ORESTES BAIENSE</p>		
<p>LOCAL: AVENIDA ORESTES BAIENSE – CENTRO – PRESIDENTE KENNEDY – ES</p>		
<p>CONTEÚDO: PERFIL DO ALINHAMENTO PROJETO</p>		
<p>FOLHA: 1/1</p>	<p>ADMINISTRAÇÃO: AMANDA QUINTA RANGEL PREFEITA MUNICIPAL</p>	<p>RESPONSÁVEL TÉCNICO:</p>