PRODUCED BY AN AUTODESK EDUCATIONAL PRODUCT

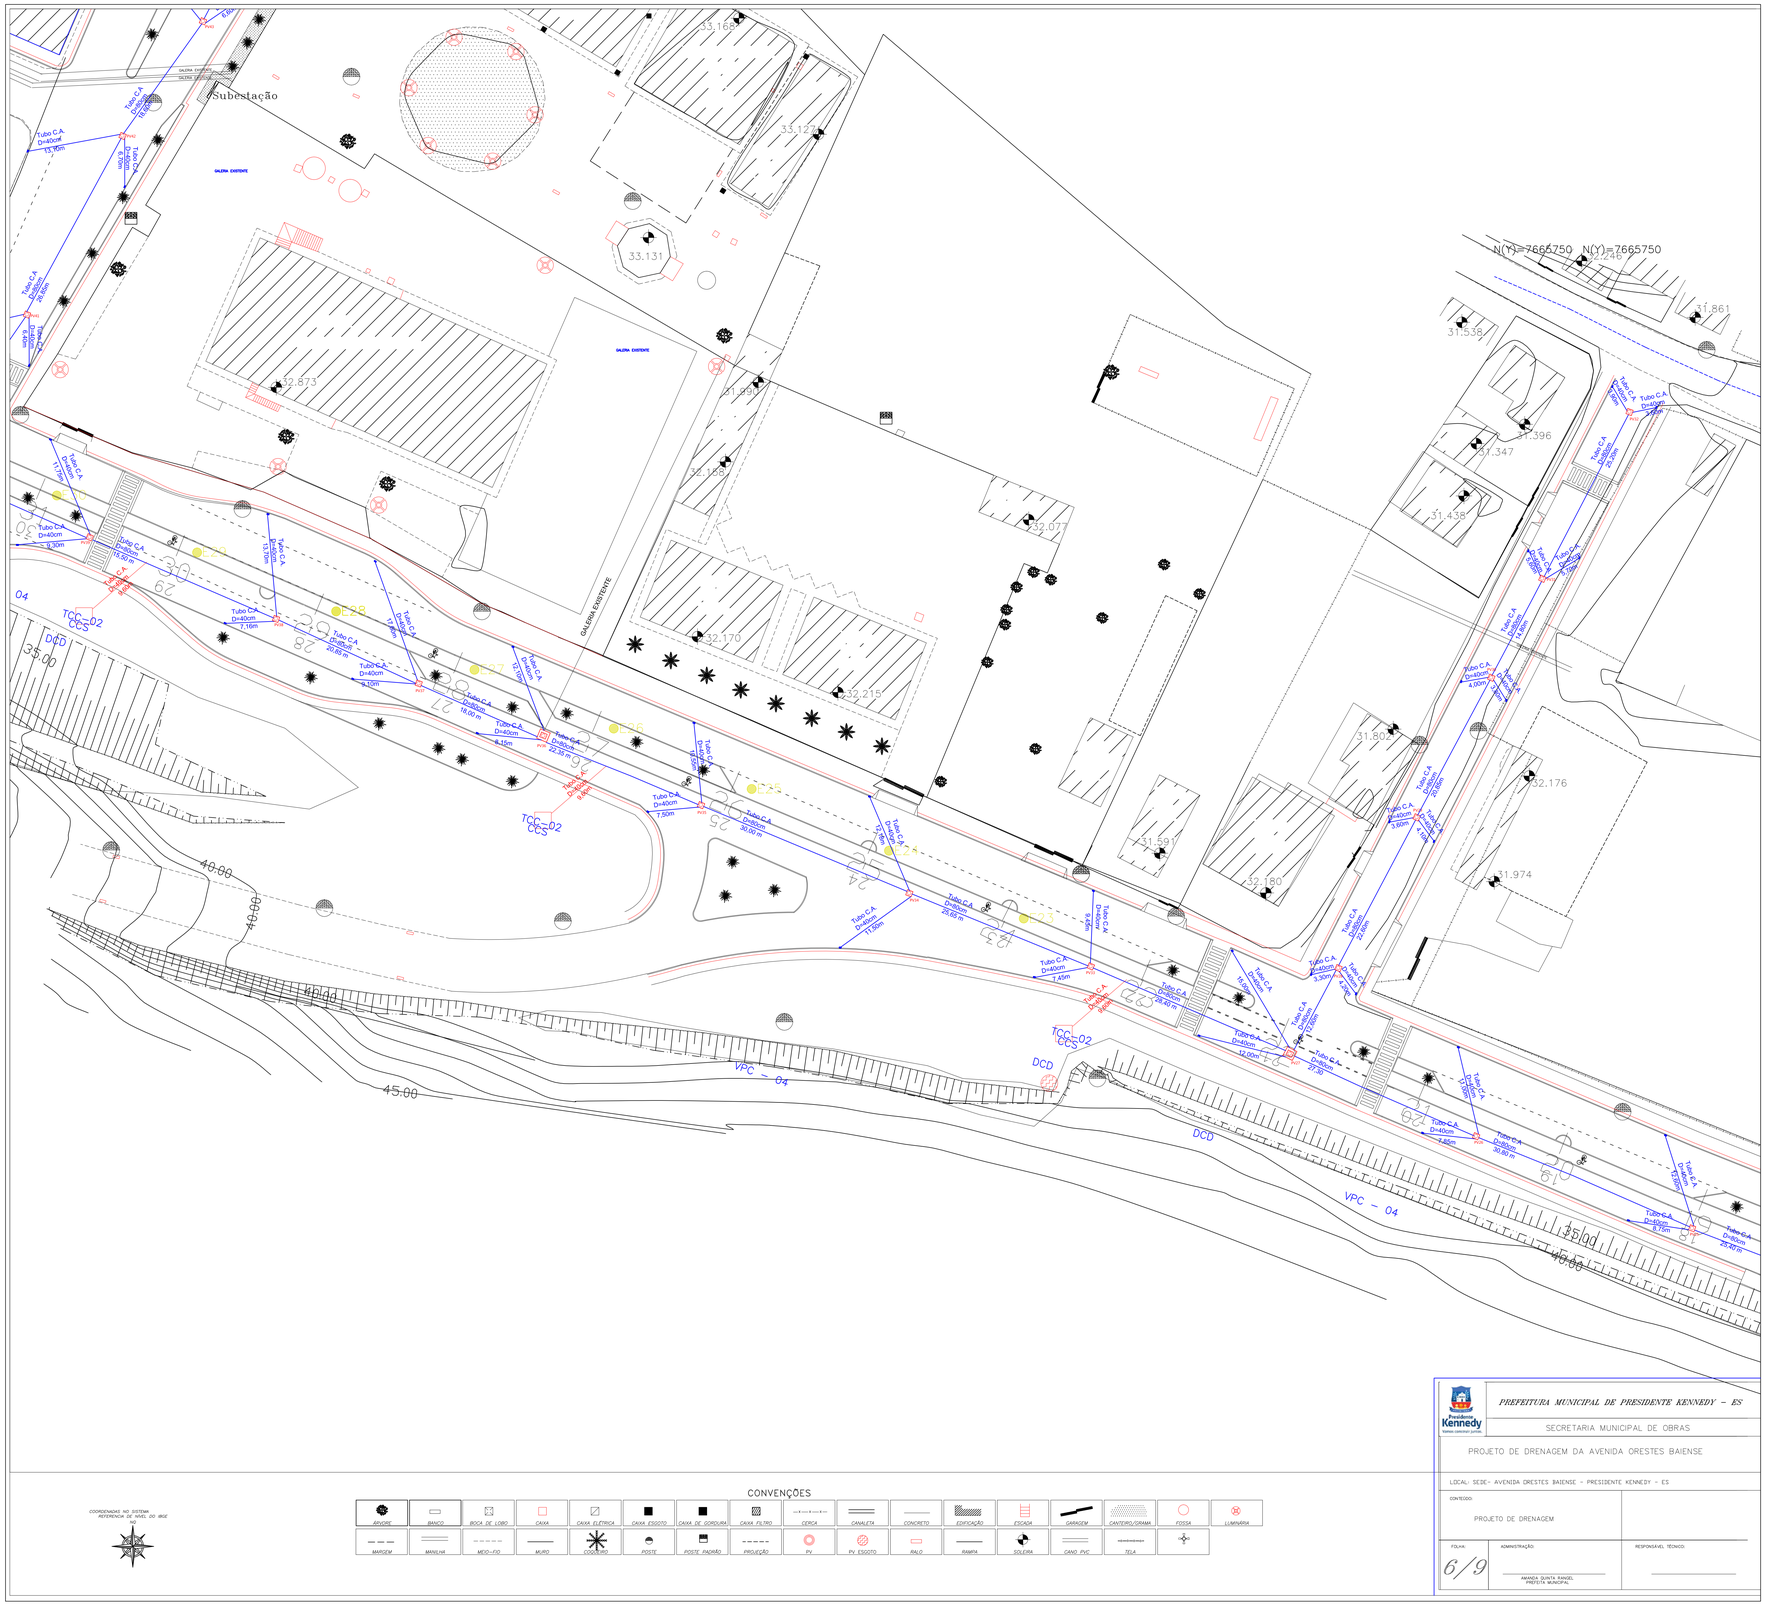

PREFEITURA MUNICIPAL DE PRESIDENTE KENNEDY – ES

SECRETARIA MUNICIPAL DE OBRAS

PROJETO DE DRENAGEM DA AVENIDA ORESTES BAIENSE

LOCAL: SEDE- AVENIDA ORESTES BAIENSE – PRESIDENTE KENNEDY – ES

CONTEÚDO: PROJETO DE DRENAGEM

FOLHA: 6/9

ADMINISTRAÇÃO: AMANDA QUINTA RANGEL, PREFEITA MUNICIPAL

RESPONSÁVEL TÉCNICO:

PRODUCED BY AN AUTODESK EDUCATIONAL PRODUCT