


# BACIA HIDROGRAFICA-CORREGO MOROBA-MONTANTE DA CIDADE DE PRESIDENTE KENNEDY

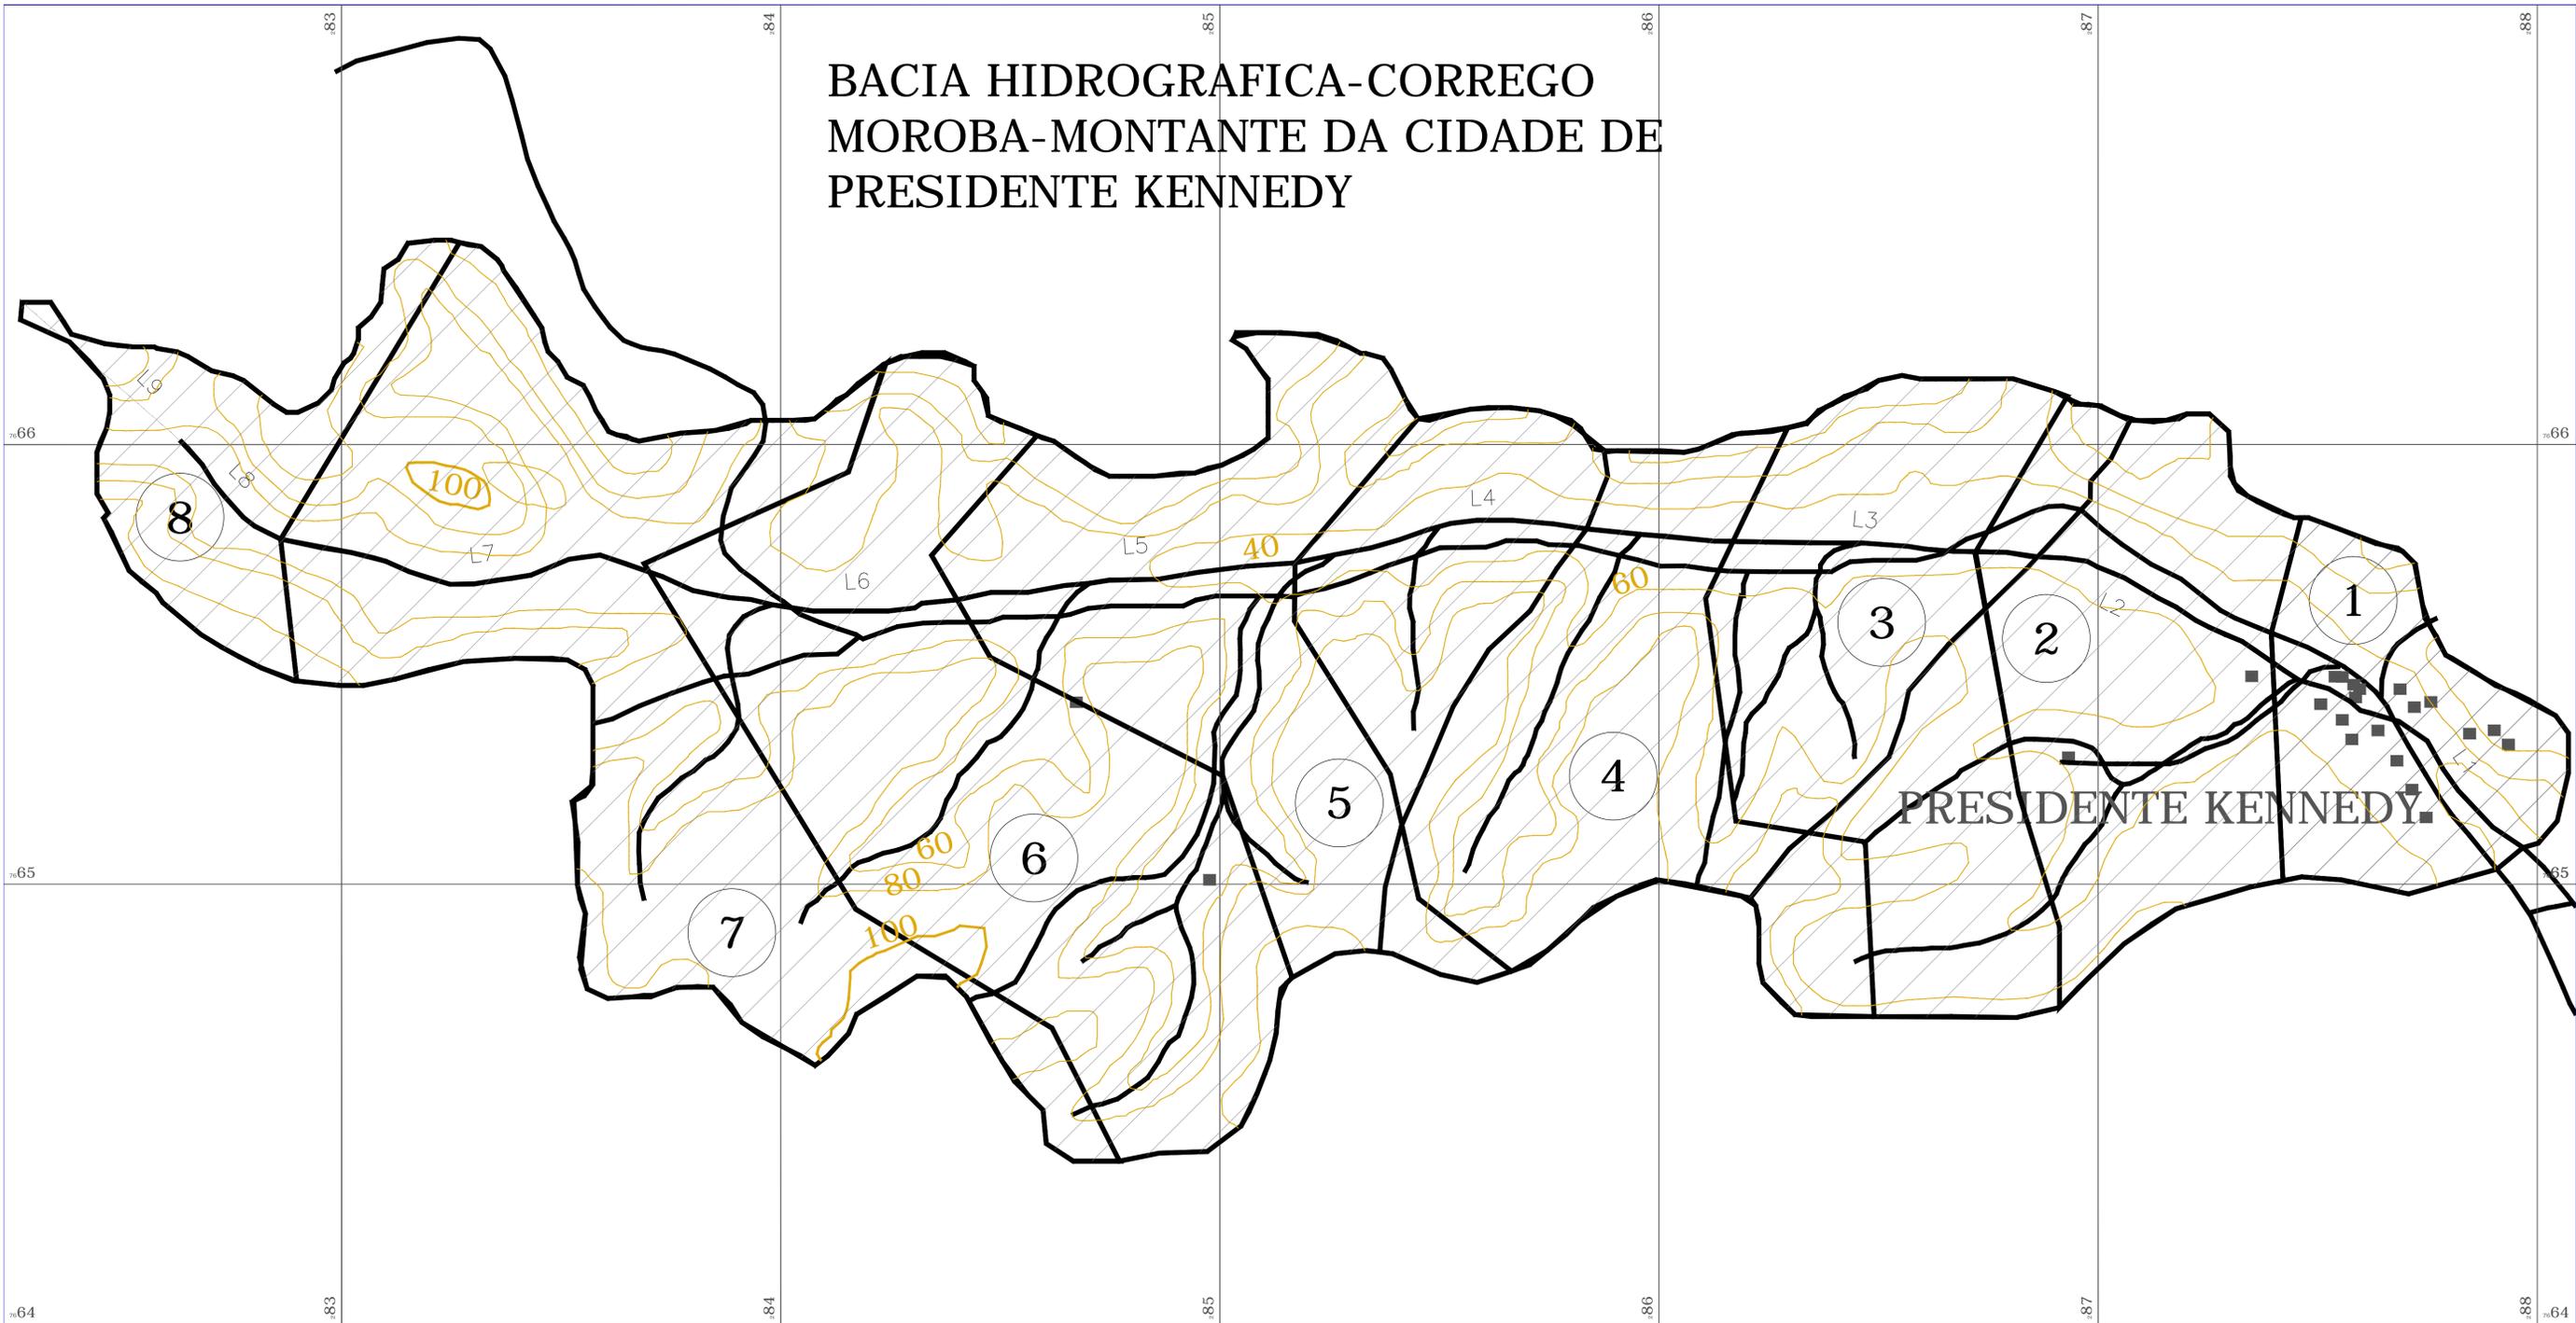

LEGENDA:

ÁREA 01	=	39,15 ha
ÁREA 02	=	68,61 ha
ÁREA 03	=	79,85 ha
ÁREA 04	=	105,48 ha
ÁREA 05	=	75,96 ha
ÁREA 06	=	115,83 ha
ÁREA 07	=	116,38 ha
ÁREA 08	=	31,50 ha
ÁREA TOTAL	=	632,75 ha

LEGENDA:

L1	=	730,85m
L2	=	737,72m
L3	=	553,83m
L4	=	1.011,76m
L5	=	775,98m
L6	=	717,41m
L7	=	870,40m
L8	=	326,32m
L Total	=	5.724,30m
VertentexJusante	=	6.201,65m

OBS:  
MAPA REPRODUZIDO DA CARTA DO BRASIL - FL: SF-24-V-C-11-2

CONVENÇÕES:

	MICRO BACIAS HIDROGRAFICAS
	CORREGO
	ESTRADA VICINAL
	EDIFICAÇÃO
	CURVA DE NIVEL-20x20m
	DIVISA BACIA HIDROFICAS

DADOS DO PROJETO			
DATUM: SAD 69	PROJEÇÃO: UTM	MC: 039°Wgr	
0	01/05/2009	LIBERADA PARA DESENHO	
REV.	DATA	DESCRIÇÃO	APROVADO
Cliente: PREFEITURA MUNICIPAL DE PRESIDENTE KENNEDY			
Projeto: DRENAGEM DO CORREGO MOROBA - PERIMETRO URBANO			
Titulo: PLANTA DA BACIA HIDROGRÁFICA			
		Responsáveis Técnicos	
		JOSÉ CARLOS GUIMARÃES <small>CREA/RJ Nº 37233-D</small>	ELMO DALL'ORTO <small>CREA/ES Nº 74</small>
Escala: 1:7500	Número do Desenho: TM/PMPK-001	Data: MAIO/2009	
Desenhado por: jcr	Conferido por: ed	Aprovado por: jcg	Ref.: A1