


OPES	Q	Nº	ESP
7	0,30	7	0,80
7	0,80	7	0,40
7	0,40	7	0,10
7	0,10	7	0,20
7	0,20	7	0,10
10	0,30	10	0,30
1114	0,20	1114	0,20
1140	0,20	1140	0,20
231	0,20	231	0,20
292	0,20	292	0,20
1294	0,20	1294	0,20

AS CORRES:
1 - COR 7

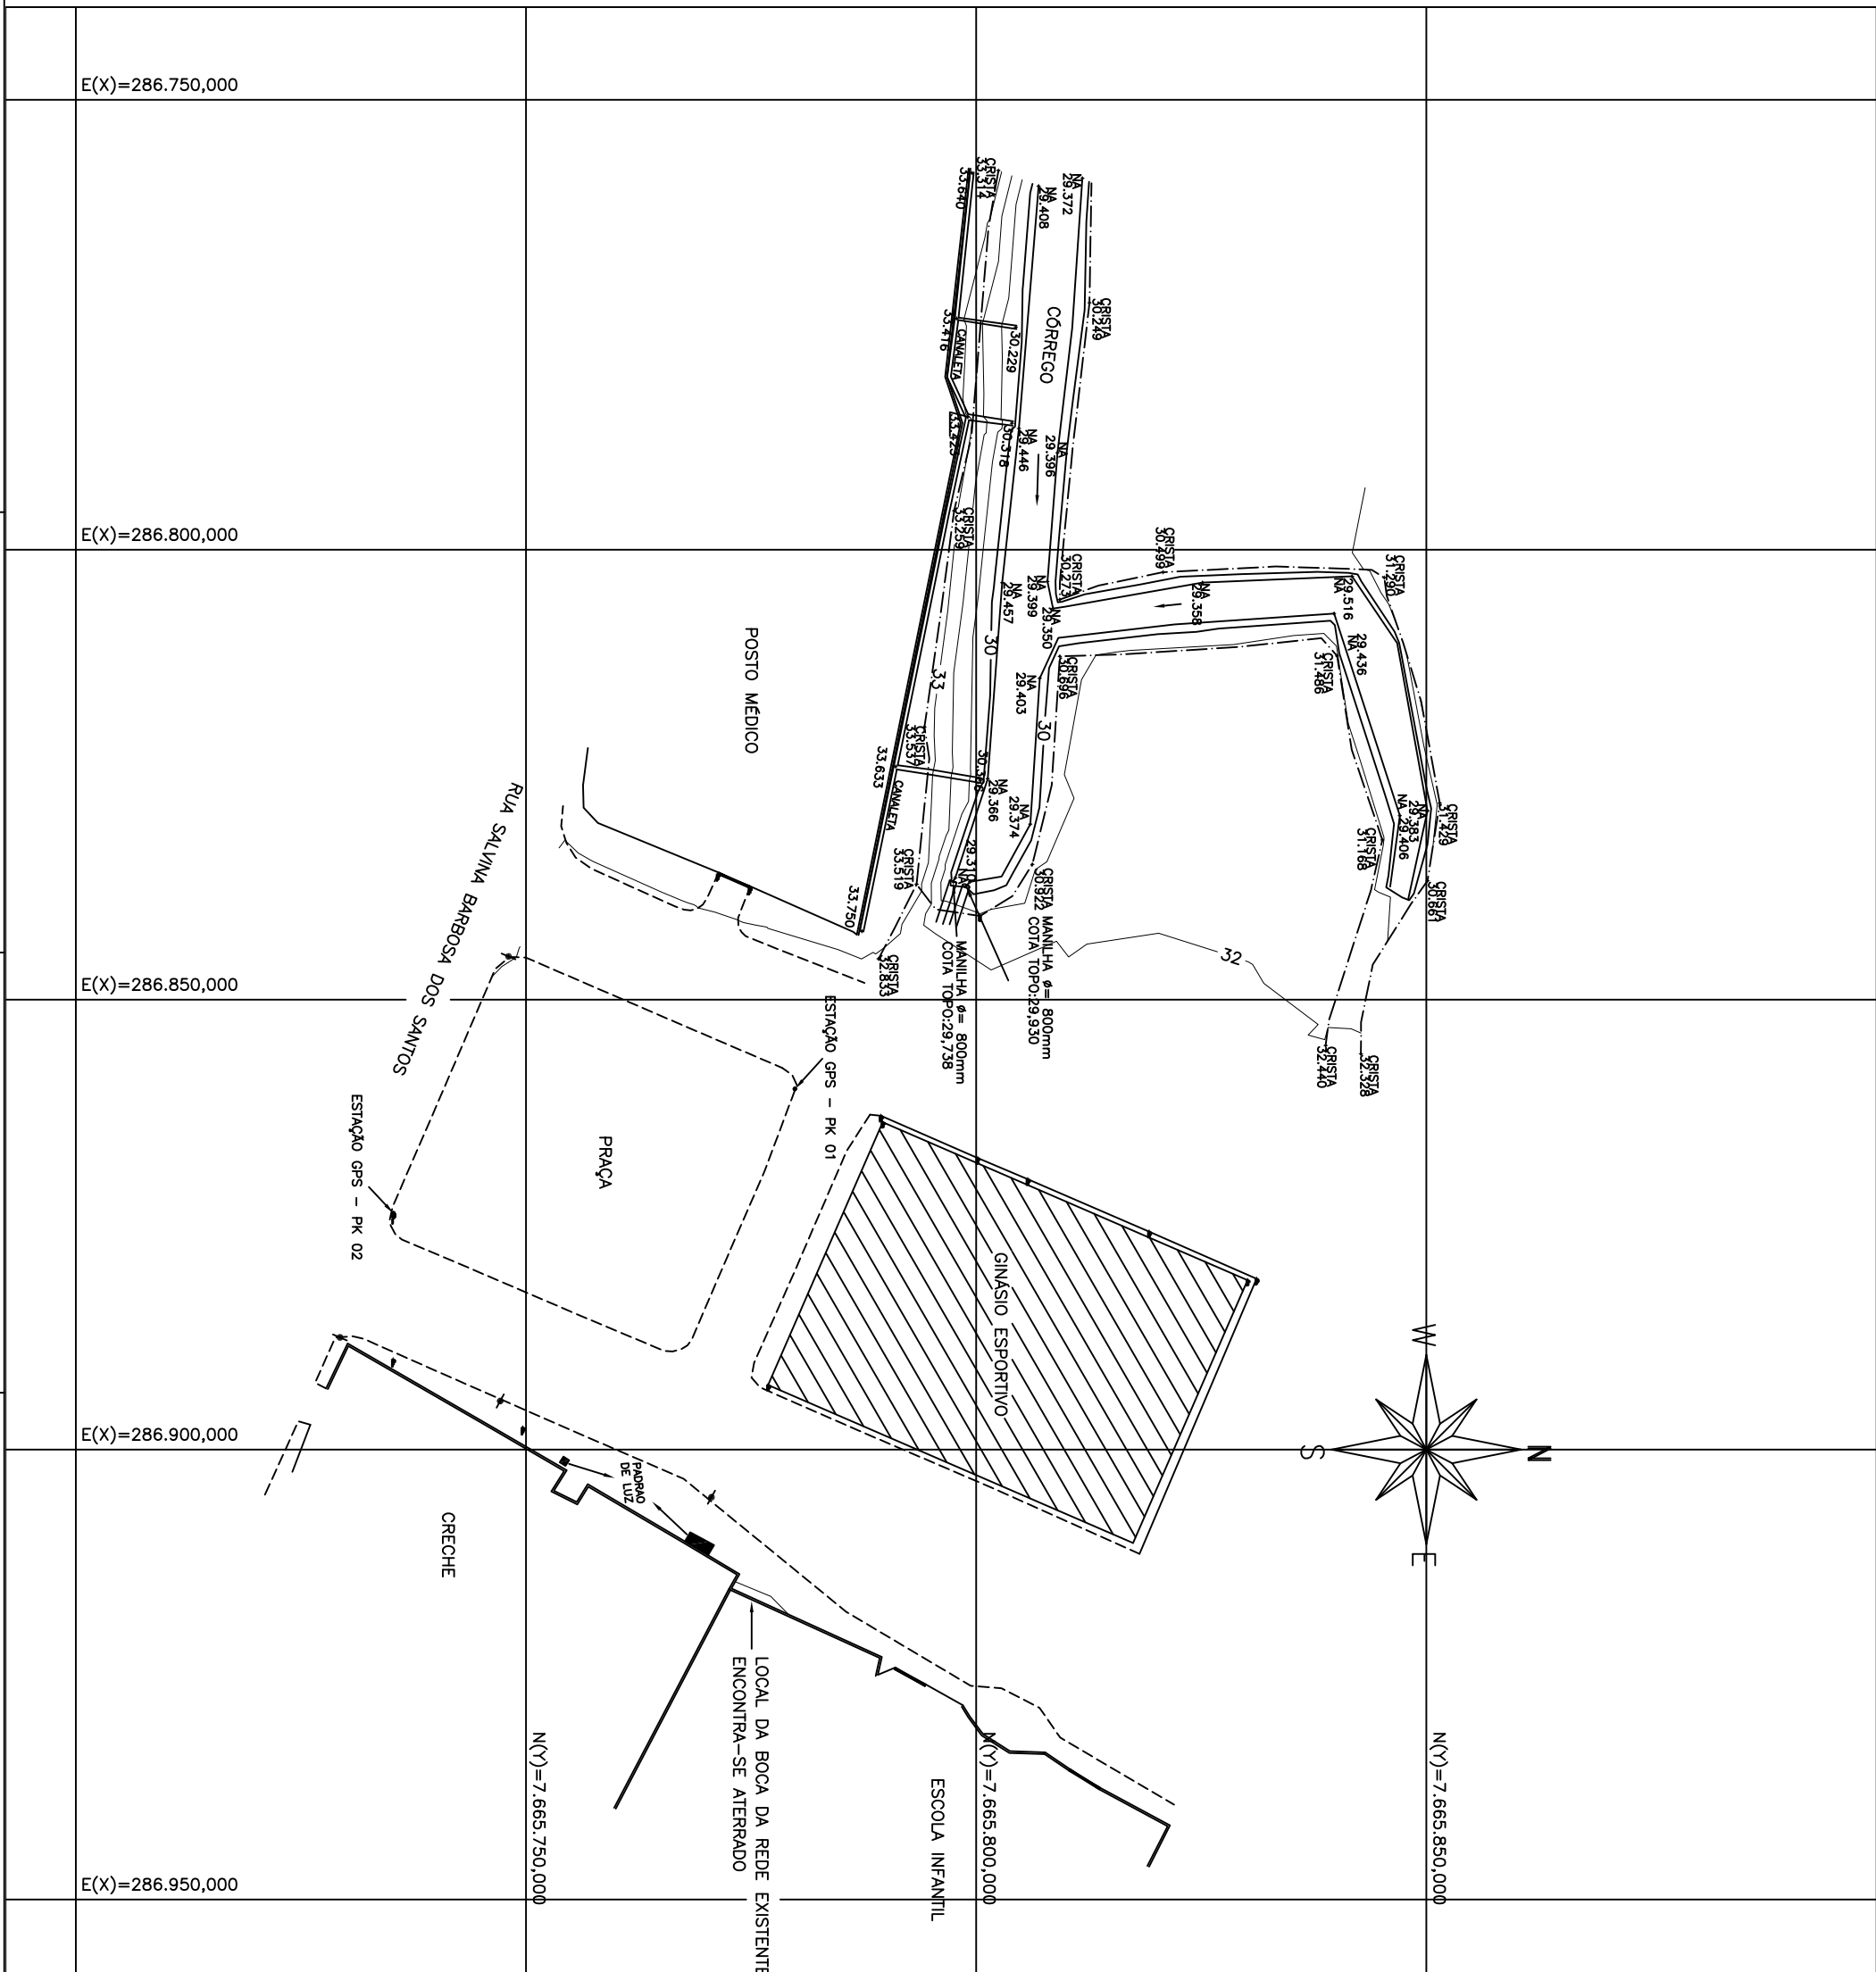

<p>LEGENDAS:</p> <ul style="list-style-type: none"> CRISTA EROSAO EDIFICACAO MEIO FIO MURO POSTE 																			
<p>R E V I S A O</p> <table border="1"> <tr> <th>Nº</th> <th>DESCRICAO</th> <th>RESP.</th> </tr> <tr> <td>05</td> <td></td> <td></td> </tr> <tr> <td>04</td> <td></td> <td></td> </tr> <tr> <td>03</td> <td></td> <td></td> </tr> <tr> <td>02</td> <td></td> <td></td> </tr> <tr> <td>01</td> <td></td> <td></td> </tr> </table>		Nº	DESCRICAO	RESP.	05			04			03			02			01		
Nº	DESCRICAO	RESP.																	
05																			
04																			
03																			
02																			
01																			
<p>GOVERNO DO ESTADO DO ESPÍRITO SANTO SECRETARIA DE ESTADO DOS TRANSPORTES E OBRAS PÚBLICAS - SETOP INSTITUTO DE OBRAS PÚBLICAS DO ESPÍRITO SANTO - IOPES DIRETORIA DE PLANEJAMENTO E ARTICULAÇÃO SETORIAL GERÊNCIA DE PLANEJAMENTO</p> <p>ENGENSO NOME DA EMPRESA: ENGENSO ENGENHARIA LTDA</p>																			
<p>TÍTULO: META 1 - RECONSTRUÇÃO DO TRECHO DE GALERIA</p> <p>USO: REGIÃO CENTRAL - LATITUDE 21°05'45,03" E LONGITUDE 41°03'10,16"</p> <p>PROPRIETÁRIO: GOVERNO DO ESTADO DO ESPÍRITO SANTO INSTITUTO DE OBRAS PÚBLICAS DO ESPÍRITO SANTO - IOPES</p> <p>REPRESENTANTE LEGAL: IOPES - LUIZ CESAR WAMETTA COIMBA</p> <p>REPRESENTANTE LEGAL/TÉCNICO PELA EMPRESA: ENGENSO ENGENHARIA - JORGES JOSÉ FALCÃO DE OLIVEIRA</p> <p>AUTOR DO PROJETO: PAULO RIBEIRO LEBO</p> <p>CO-AUTOR DO PROJETO:</p> <p>AUTOR PROJ. INTERNO:</p> <p>RESPONSÁVEL TÉCNICO (EXECUÇÃO):</p> <p>REVISÃO:</p>																			
<p>TOPOGRAFIA</p> <table border="1"> <tr> <th>EMP.</th> <th>ESCALA</th> </tr> <tr> <td>EXECUTIVO</td> <td>1/750</td> </tr> <tr> <td>MG 23508</td> <td></td> </tr> <tr> <td>CREA</td> <td>DESIGNAC.</td> </tr> <tr> <td>CREA</td> <td>EDIMR.</td> </tr> <tr> <td>CREA</td> <td>UNIDADE</td> </tr> <tr> <td>CREA</td> <td>METRO</td> </tr> <tr> <td>CREA</td> <td>FRANCO</td> </tr> <tr> <td>CREA</td> <td>A3</td> </tr> </table>		EMP.	ESCALA	EXECUTIVO	1/750	MG 23508		CREA	DESIGNAC.	CREA	EDIMR.	CREA	UNIDADE	CREA	METRO	CREA	FRANCO	CREA	A3
EMP.	ESCALA																		
EXECUTIVO	1/750																		
MG 23508																			
CREA	DESIGNAC.																		
CREA	EDIMR.																		
CREA	UNIDADE																		
CREA	METRO																		
CREA	FRANCO																		
CREA	A3																		
<p>ÁREA: TOTAL: 11.804,9M²</p> <p>VINCULAÇÃO: CONTRATO DE EMPREITA EMERGENCIAL Nº003/2014 PLANO DE TRABALHO - MUNICÍPIO DE PRESIDENTE KENNEDY META 1: RECONSTRUÇÃO DE GALERIA</p> <p>DATA: 29/04/2014</p>																			