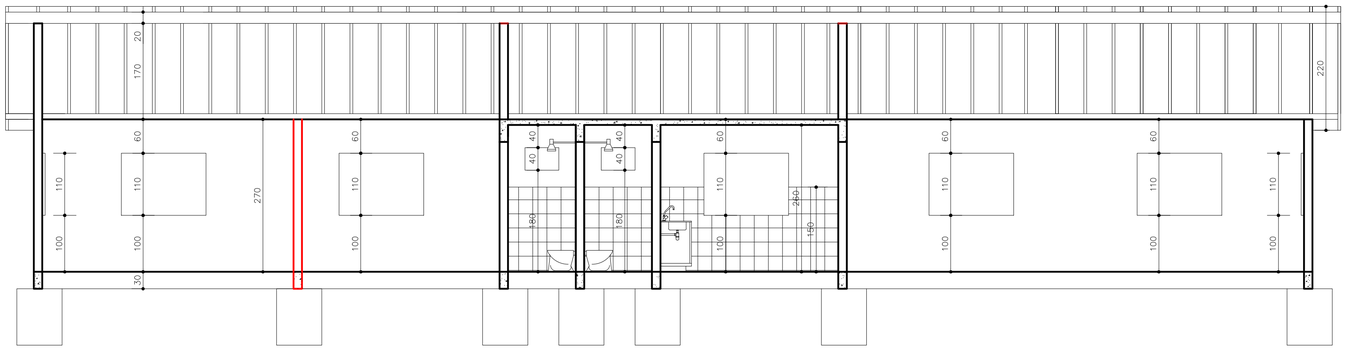

CORTE AA

ESCALA 1 : 50

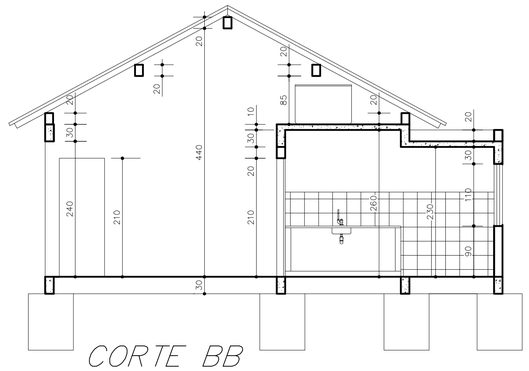

CORTE BB

ESCALA 1 : 50

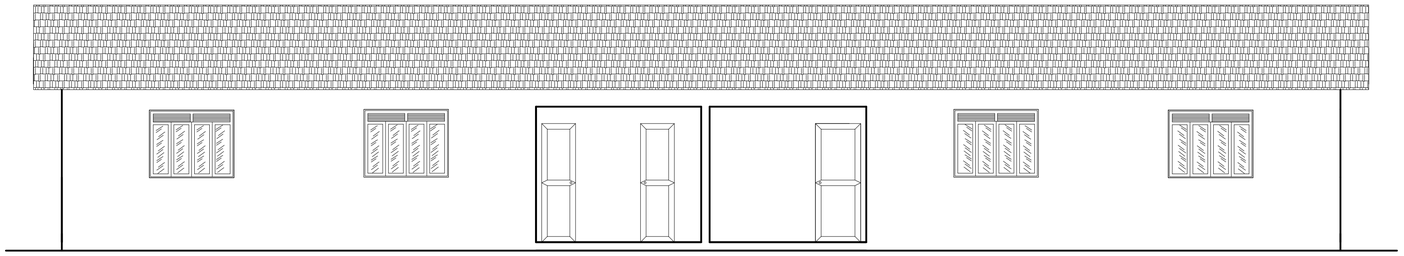

FACHADA

ESCALA 1 : 50

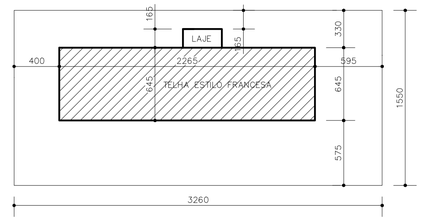

PLANTA DE SITUAÇÃO

ESCALA 1 : 250

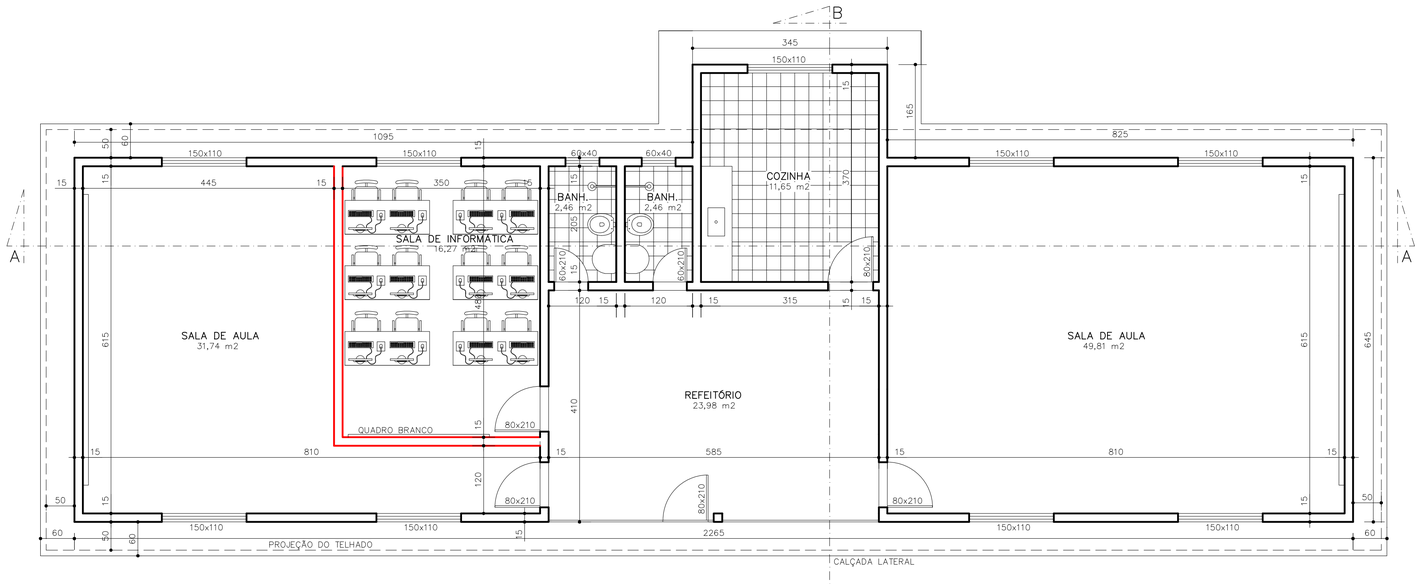

PLANTA BAIXA

A = 151,78 m2

ESCALA 1 : 50

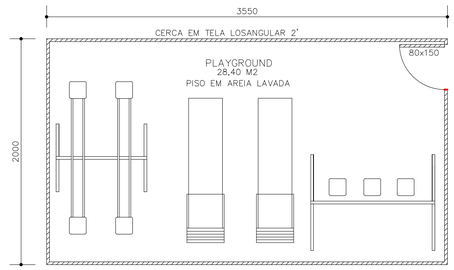

PLAYGROUND

ESCALA 1 : 50

LEGENDA

PAREDE EXISTENTE

PAREDE A CONSTRUIR

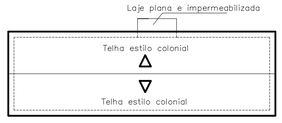

COBERTURA

ESCALA 1 : 250

PMPK	PREFEITURA MUNICIPAL DE PRESIDENTE KENNEDY	
	SECRETARIA MUNICIPAL DE OBRAS	
PROJETO ARQUITETÔNICO PARA REFORMA E AMPLIAÇÃO DA ESCOLA SÃO BENTO		
LOCAL: LOCALIDADE DE SÃO BENTO – PRESIDENTE KENNEDY – ES		
CONTEÚDO: PLANTA BAIXA, PLAYGROUND CORTE AA, CORTE BB FACHADA, COBERTURA PLANTA DE SITUAÇÃO		DESENHO
FOLHA: 1/1	ADMINISTRAÇÃO: AMANDA QUINTA RANGEL PREFEITA MUNICIPAL	RESPONSÁVEL TÉCNICO: