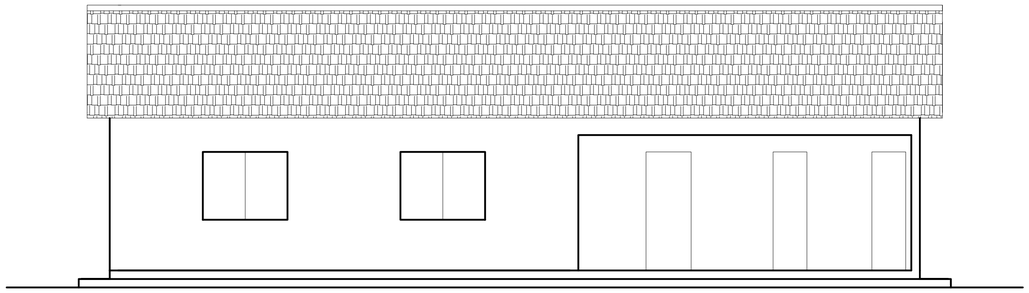

FACHADA

ESCALA 1 : 50

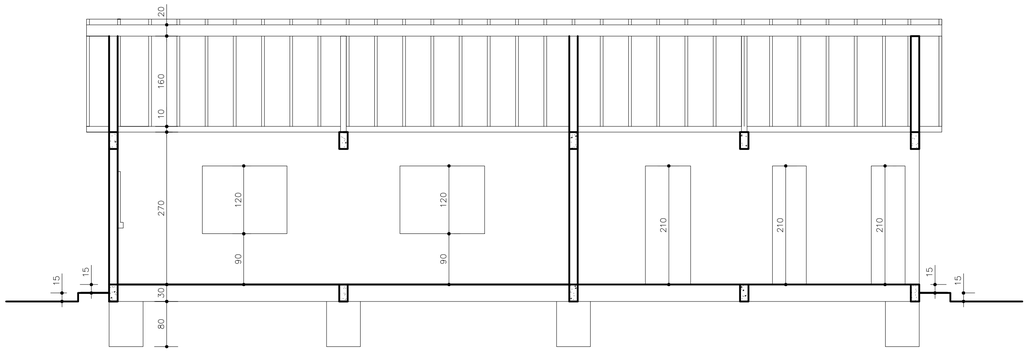

CORTE BB

ESCALA 1 : 50

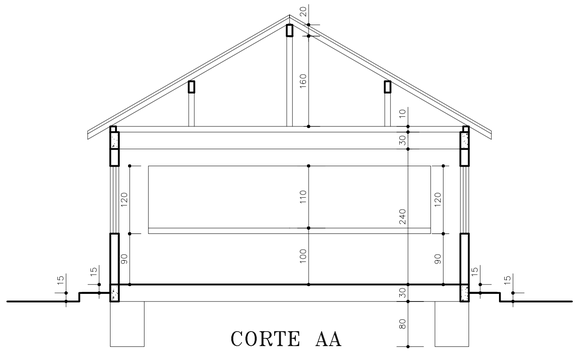

CORTE AA

ESCALA 1 : 50

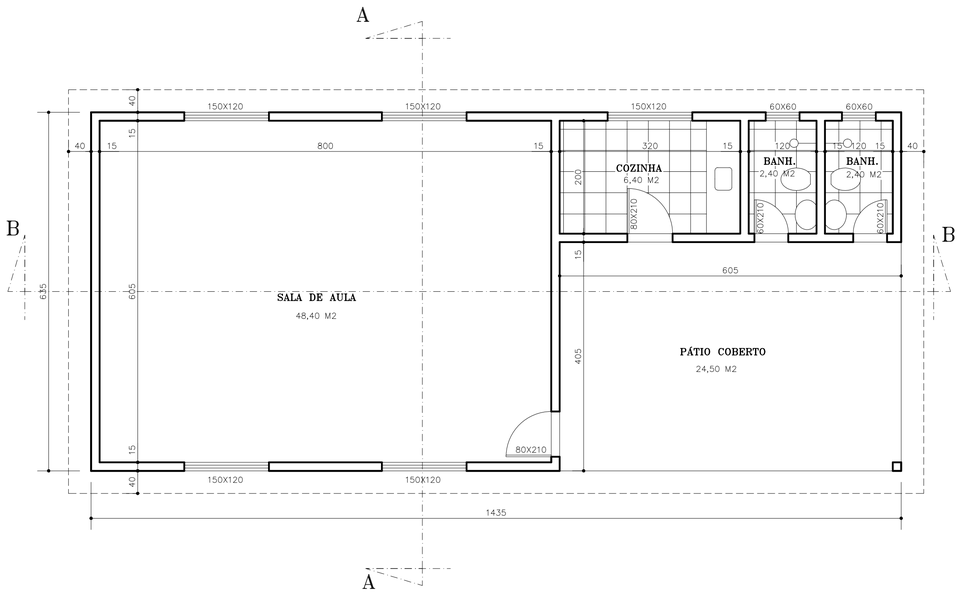

PLANTA BAIXA
A = 91,12 M2

ESCALA 1 : 75

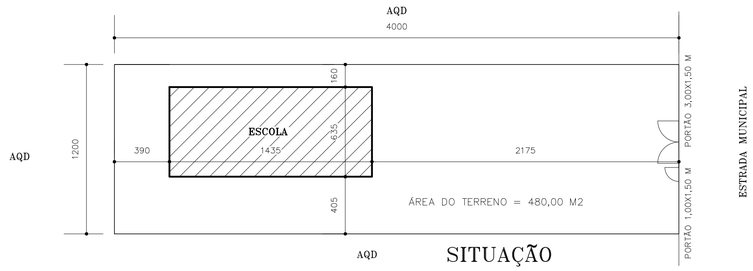

SITUAÇÃO

ESCALA 1 : 300

COBERTURA

ESCALA 1 : 300

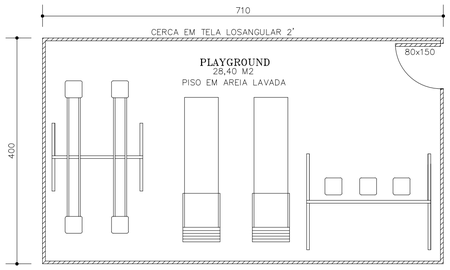

PLAYGROUND

ESCALA 1 : 50

P.M.P.K.	PREFEITURA MUNICIPAL DE PRESIDENTE KENNEDY
	SECRETARIA MUNICIPAL DE OBRAS
PROJETO ARQUITETÔNICO DA ESCOLA BELA VISTA	
LOCAL : LOCALIDADE DE BELA VISTA – PRESIDENTE KENNEDY –ES	
CONTEÚDO: COBERTURAS FACHADA CORTES AA CORTE BB PLANTA BAIXA PLANTA DE SITUAÇÃO, PLAYGROUND	DESENHO
PRANCHA 1/1	ADMINISTRAÇÃO: AMANDA QUINTA RANGEL, PREFEITA MUNICIPAL RESP. TÉCNICO