



ISOMETRIA
A = 59,10 M²
SEM ESCALA

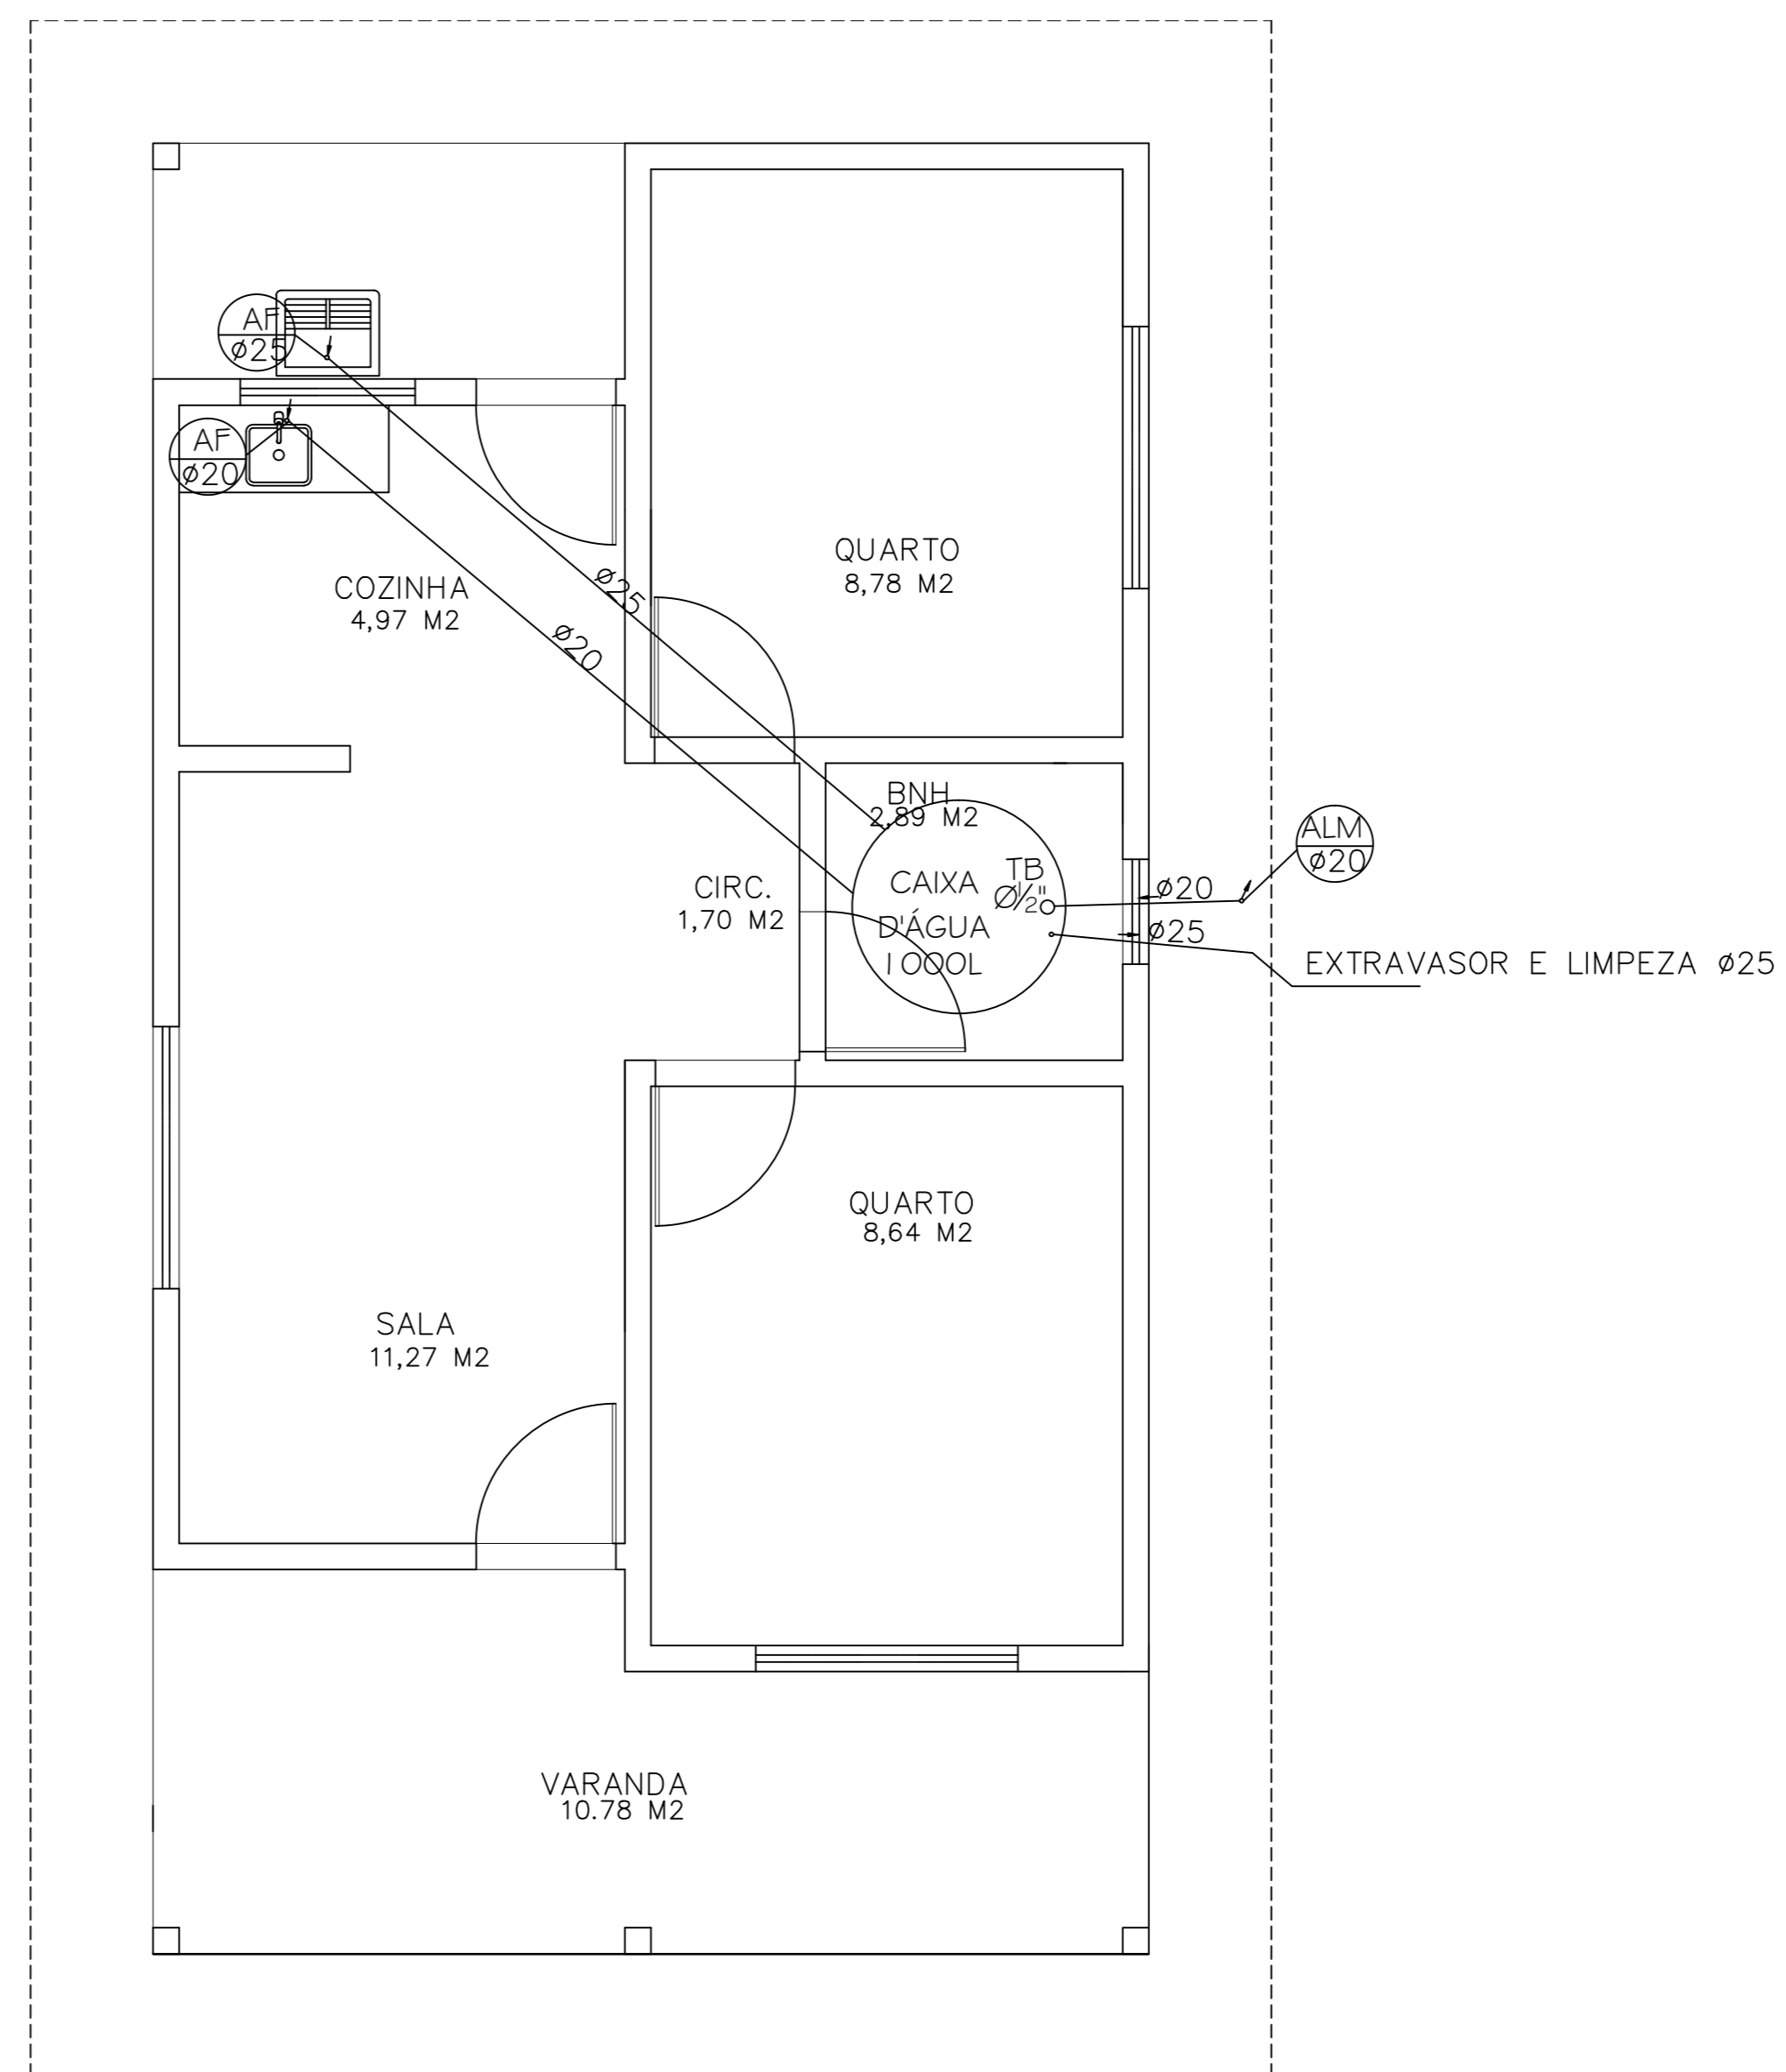

PLANTA CAIXA D'ÁGUA
A = 59,10 M²
ESCALA 1 : 50

LEGENDA DAS CONEXÕES

01	JOELHO PVC 90° SOLDÁVEL Ø20mm
02	JOELHO PVC 90° SOLDÁVEL Ø25mm
03	JOELHO PVC 90° SOLDÁVEL COM BUCHA DE LATÃO Ø20mm x 1/2"
04	JOELHO PVC 90° SOLDÁVEL COM BUCHA DE LATÃO Ø25mm x 1/2"
05	JOELHO PVC 90° SOLDÁVEL DE REDUÇÃO Ø25mm x Ø20mm
06	TÊ PVC SOLDÁVEL Ø25mm
07	TÊ PVC SOLDÁVEL DE REDUÇÃO Ø25mm x 20mm
08	LUVA SOLDÁVEL E COM BUCHA DE LATÃO Ø20mm x 1/2"
09	ADAPTADOR PVC SOLDÁVEL CURTO COM BOLSA E ROSCA PARA REGISTRO Ø20mm x 1/2"
10	ADAPTADOR PVC SOLDÁVEL CURTO COM BOLSA E ROSCA PARA REGISTRO Ø25mm x 3/4"
11	ADAPTADOR PVC SOLDÁVEL COM ANEL PARA CAIXA D'ÁGUA Ø20mm
12	ADAPTADOR PVC SOLDÁVEL COM FLANGES LIVRES PARA CAIXA D'ÁGUA Ø25mm x 3/4"
13	REGISTRO DE PVC ESFERA BORBOLETA COM ROSCA DE Ø3/4"
14	REGISTRO DE GAVETA COM CANOPLA Ø3/4"
15	REGISTRO DE PRESSÃO COM CANOPLA Ø1/2"
16	ADAPTADOR PVC SOLDÁVEL COM FLANGES LIVRES PARA CAIXA D'ÁGUA Ø20mm x 1/2"

 <p>Presidente Kennedy Vamos construir juntos.</p>	<p>PREFEITURA MUNICIPAL DE PRESIDENTE KENNEDY – ES</p>	
	<p>SECRETARIA MUNICIPAL DE OBRAS</p>	
<p>PROJETO BÁSICO DE INSTALAÇÃO HIDRÁULICAS E INSTALAÇÃO SANITÁRIAS</p>		
<p>LOCAL: PRESIDENTE KENNEDY – ES</p>		
<p>CONTEÚDO:</p> <p>PLANTAS, ESQUEMA VERTICAL ISOMETRIA.</p>	<p>DESENHO:</p>	
<p>FOLHA:</p> <p>2/2</p>	<p>ADMINISTRAÇÃO:</p> <p>MIGUEL ANGELO DE LIMA QUILHANDO SECRETÁRIO MUNICIPAL DE OBRAS</p>	<p>RESPONSÁVEL TÉCNICO:</p> <p>CAROLINA LOBATO DISS SANTOS ENGENHEIRA CIVIL CREA: ES-031149/D</p>