



CIMENTADO CARMURÇADO 10 CM
 ATERRO COMPACTADO 5CM
 TERRENO NATURAL

SEÇÃO TIPO VARIÁVEL

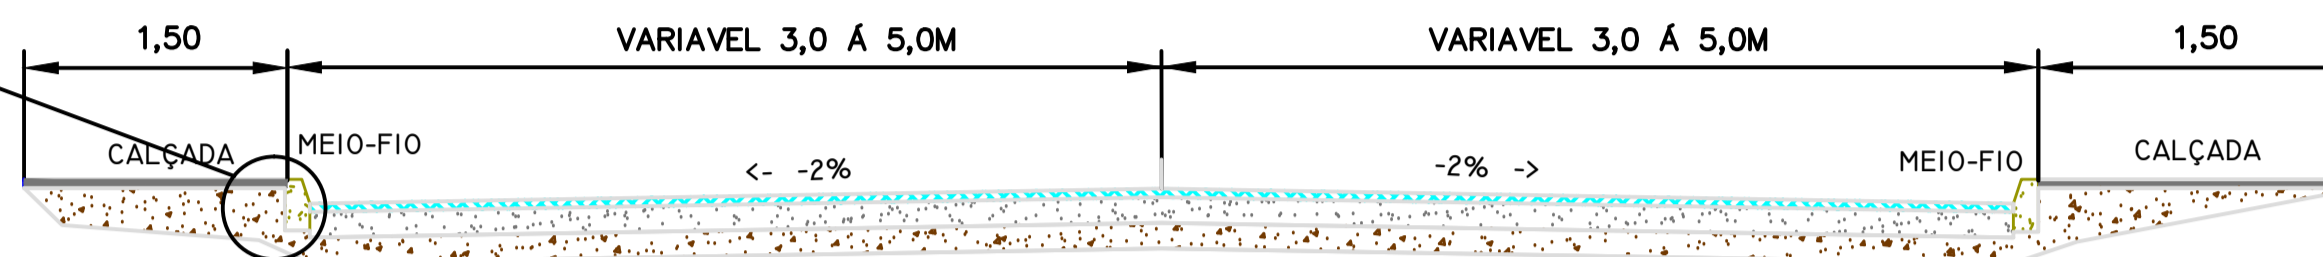


SEM ESCALA


Calçadas cimento camurçado
 Area = 617,61m²

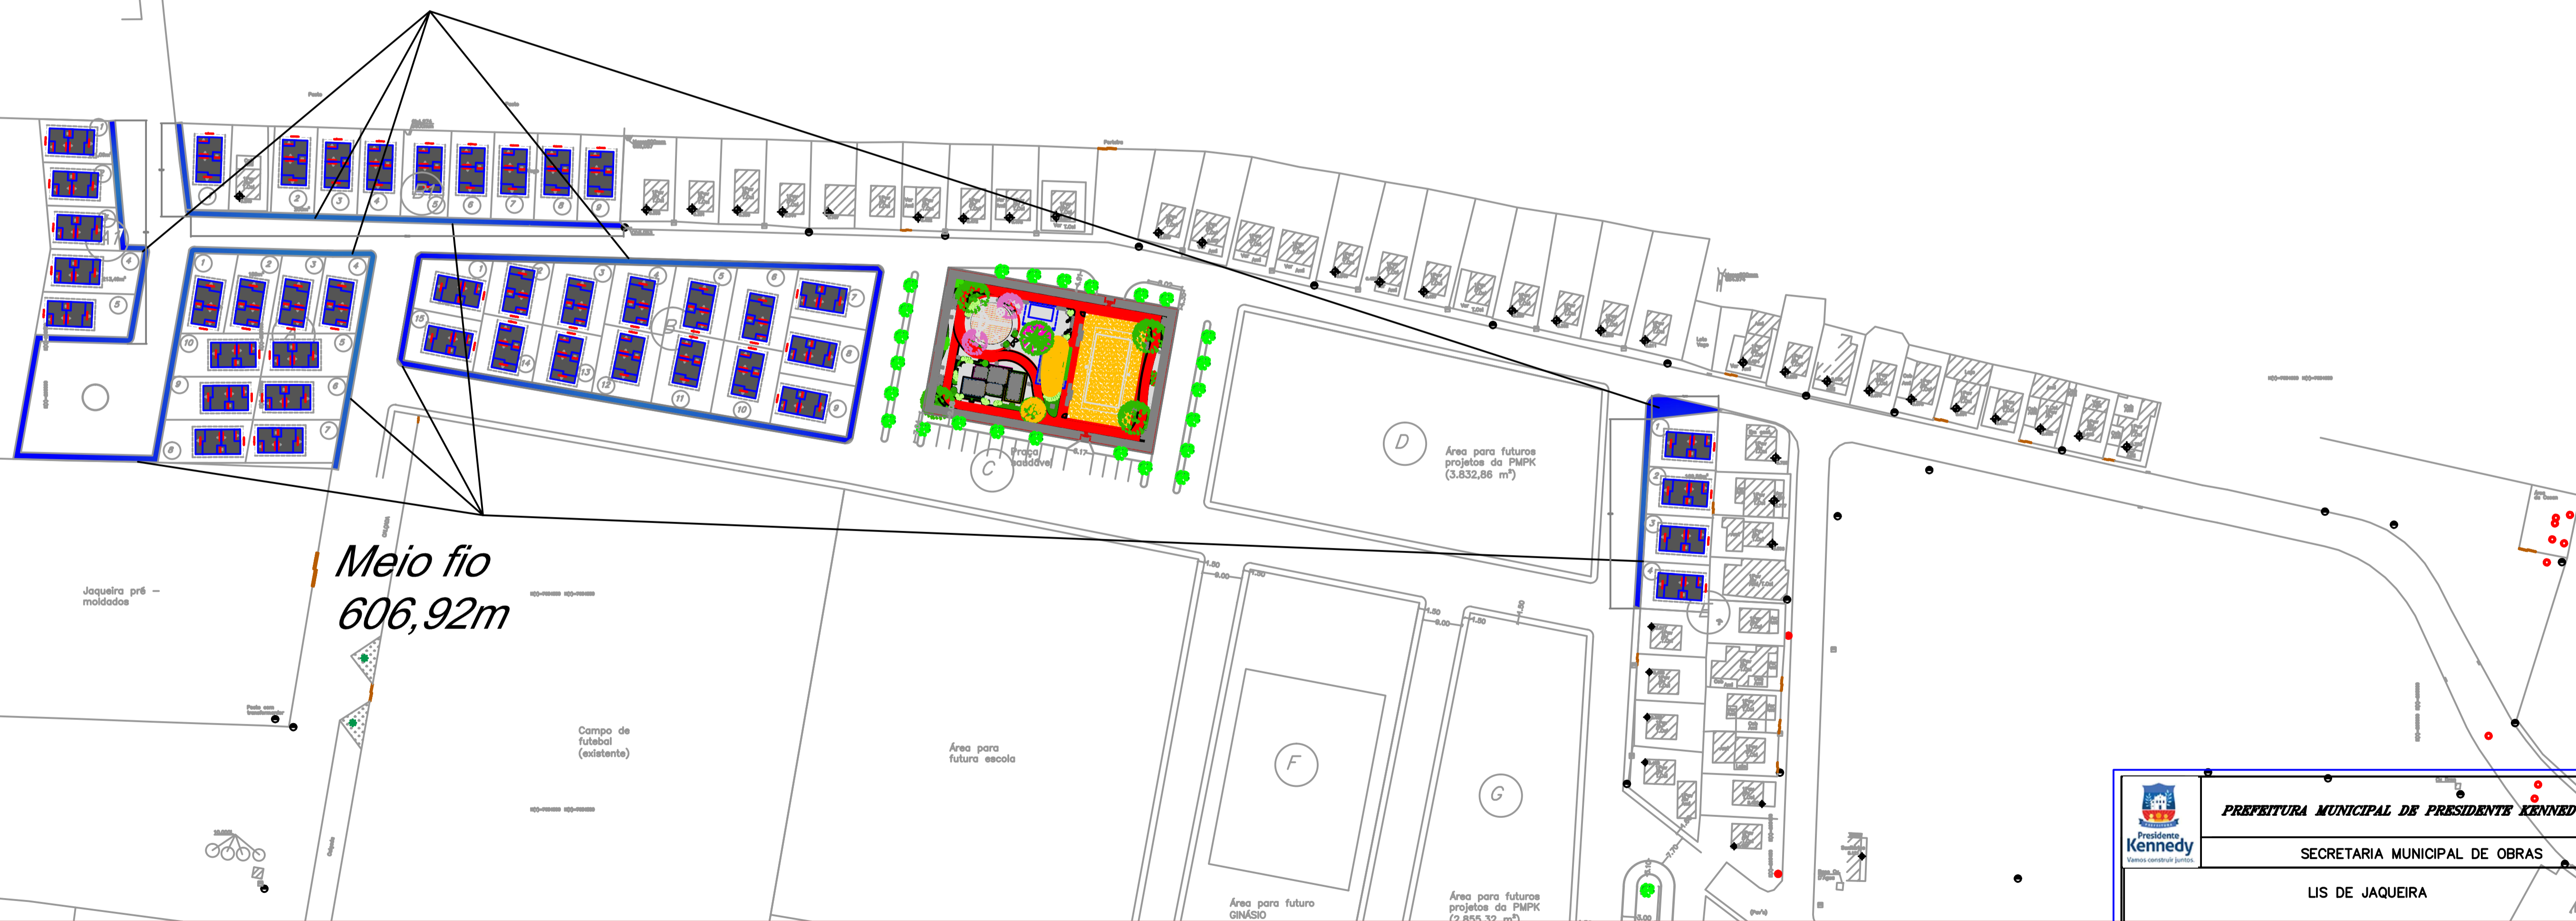


COORDENADAS NO SISTEMA SISTEMA
 REFERÊNCIA DE NÍVEL DO BRZ
 NO

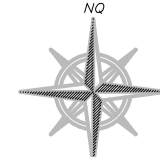

ARTICULAÇÕES

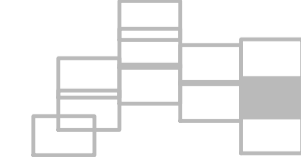

 PREFEITURA MUNICIPAL DE PRESIDENTE KENNEDY - ES		
SECRETARIA MUNICIPAL DE OBRAS		
LIS DE JAQUEIRA		
LOCALIDADE DE JAQUEIRA - PRESIDENTE KENNEDY - ES		
CONTEUDO: PROJETO DE DETALHE DE CALÇADA E MEIO-FIO		
FOLHA: 1/1	ADMINISTRAÇÃO: MICHEL ANGELO GALVÃO SECRETÁRIO MUNICIPAL DE OBRAS	RESPONSÁVEL TÉCNICO: CAROLINA TORRES DOS SANTOS ENGENHEIRA CIVIL CREA: ES-031148/D