


ISOMETRIA
A = 59,10 M²
SEM ESCALA

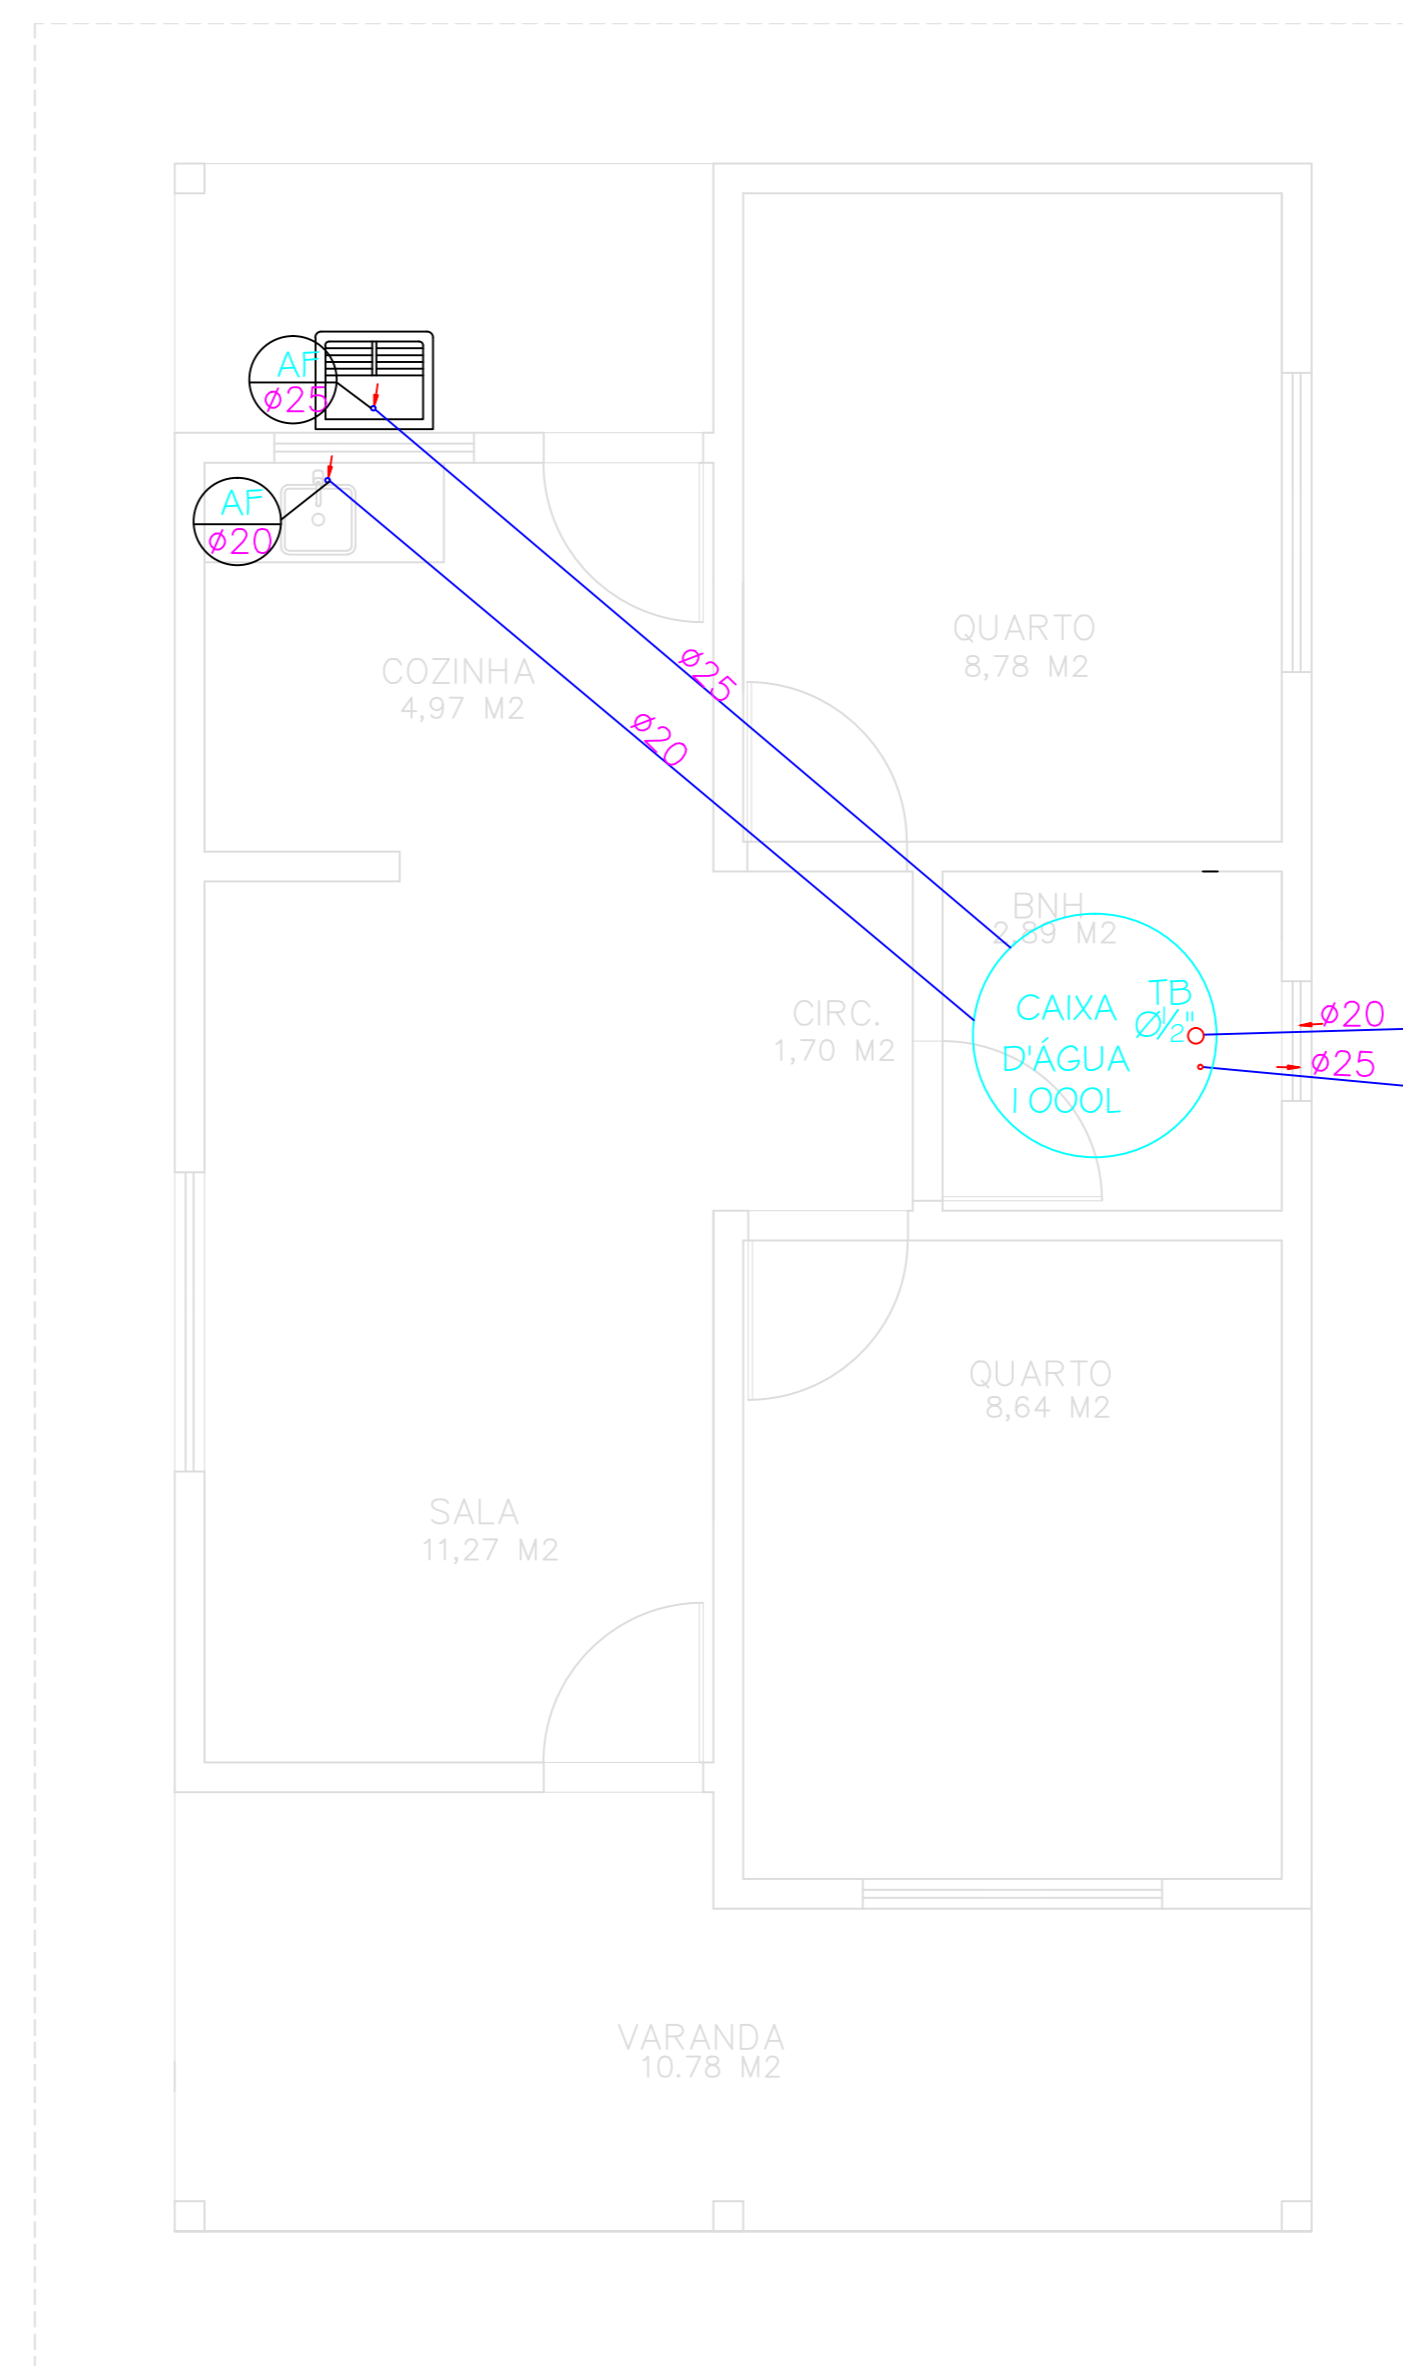

PLANTA CAIXA D'ÁGUA
A = 59,10 M²
ESCALA 1 : 50

LEGENDA DAS CONEXÕES

| | |
|----|---|
| 01 | JOELHO PVC 90° SOLDÁVEL Ø20mm |
| 02 | JOELHO PVC 90° SOLDÁVEL Ø25mm |
| 03 | JOELHO PVC 90° SOLDÁVEL COM BUCHA DE LATÃO Ø20mm x 1/2" |
| 04 | JOELHO PVC 90° SOLDÁVEL COM BUCHA DE LATÃO Ø25mm x 1/2" |
| 05 | JOELHO PVC 90° SOLDÁVEL DE REDUÇÃO Ø25mm x Ø20mm |
| 06 | TÊ PVC SOLDÁVEL Ø25mm |
| 07 | TÊ PVC SOLDÁVEL DE REDUÇÃO Ø25mm x 20mm |
| 08 | LUVA SOLDÁVEL E COM BUCHA DE LATÃO Ø20mm x 1/2" |
| 09 | ADAPTADOR PVC SOLDÁVEL CURTO COM BOLSA E ROSCA PARA REGISTRO Ø20mm x 1/2" |
| 10 | ADAPTADOR PVC SOLDÁVEL CURTO COM BOLSA E ROSCA PARA REGISTRO Ø25mm x 3/4" |
| 11 | ADAPTADOR PVC SOLDÁVEL COM ANEL PARA CAIXA D'ÁGUA Ø20mm |
| 12 | ADAPTADOR PVC SOLDÁVEL COM FLANGES LIVRES PARA CAIXA D'ÁGUA Ø25mm x 3/4" |
| 13 | REGISTRO DE PVC ESFERA BORBOLETA COM ROSCA DE Ø3/4" |
| 14 | REGISTRO DE GAVETA COM CANOPLA Ø3/4" |
| 15 | REGISTRO DE PRESSÃO COM CANOPLA Ø1/2" |
| 16 | ADAPTADOR PVC SOLDÁVEL COM FLANGES LIVRES PARA CAIXA D'ÁGUA Ø20mm x 1/2" |

| | | |
|--|--|---|
|  <p>Prefeitura Municipal de Presidente Kennedy Vamos construir juntos.</p> | <p>PREFEITURA MUNICIPAL DE PRESIDENTE KENNEDY – ES</p> | |
| | <p>SECRETARIA MUNICIPAL DE OBRAS</p> | |
| <p>PROJETO BÁSICO DE INSTALAÇÃO HIDRÁULICAS E INSTALAÇÃO SANITÁRIAS</p> | | |
| <p>LOCAL: PRESIDENTE KENNEDY – ES</p> | | |
| <p>CONTEÚDO:</p> <p>PLANTAS, ESQUEMA VERTICAL ISOMETRIA.</p> | <p>DESENHO:</p> | |
| <p>FOLHA:</p> <p>2/2</p> | <p>ADMINISTRAÇÃO:</p> <p>AMANDA QUINTA RANGEL PREFEITA MUNICIPAL</p> | <p>RESPONSÁVEL TÉCNICO:</p> <p>CAROLINA LOBATO DISS SANTOS ENGENHEIRA CIVIL CREA: ES-031149/D</p> |