



CORTE BB

ESCALA 1 : 75

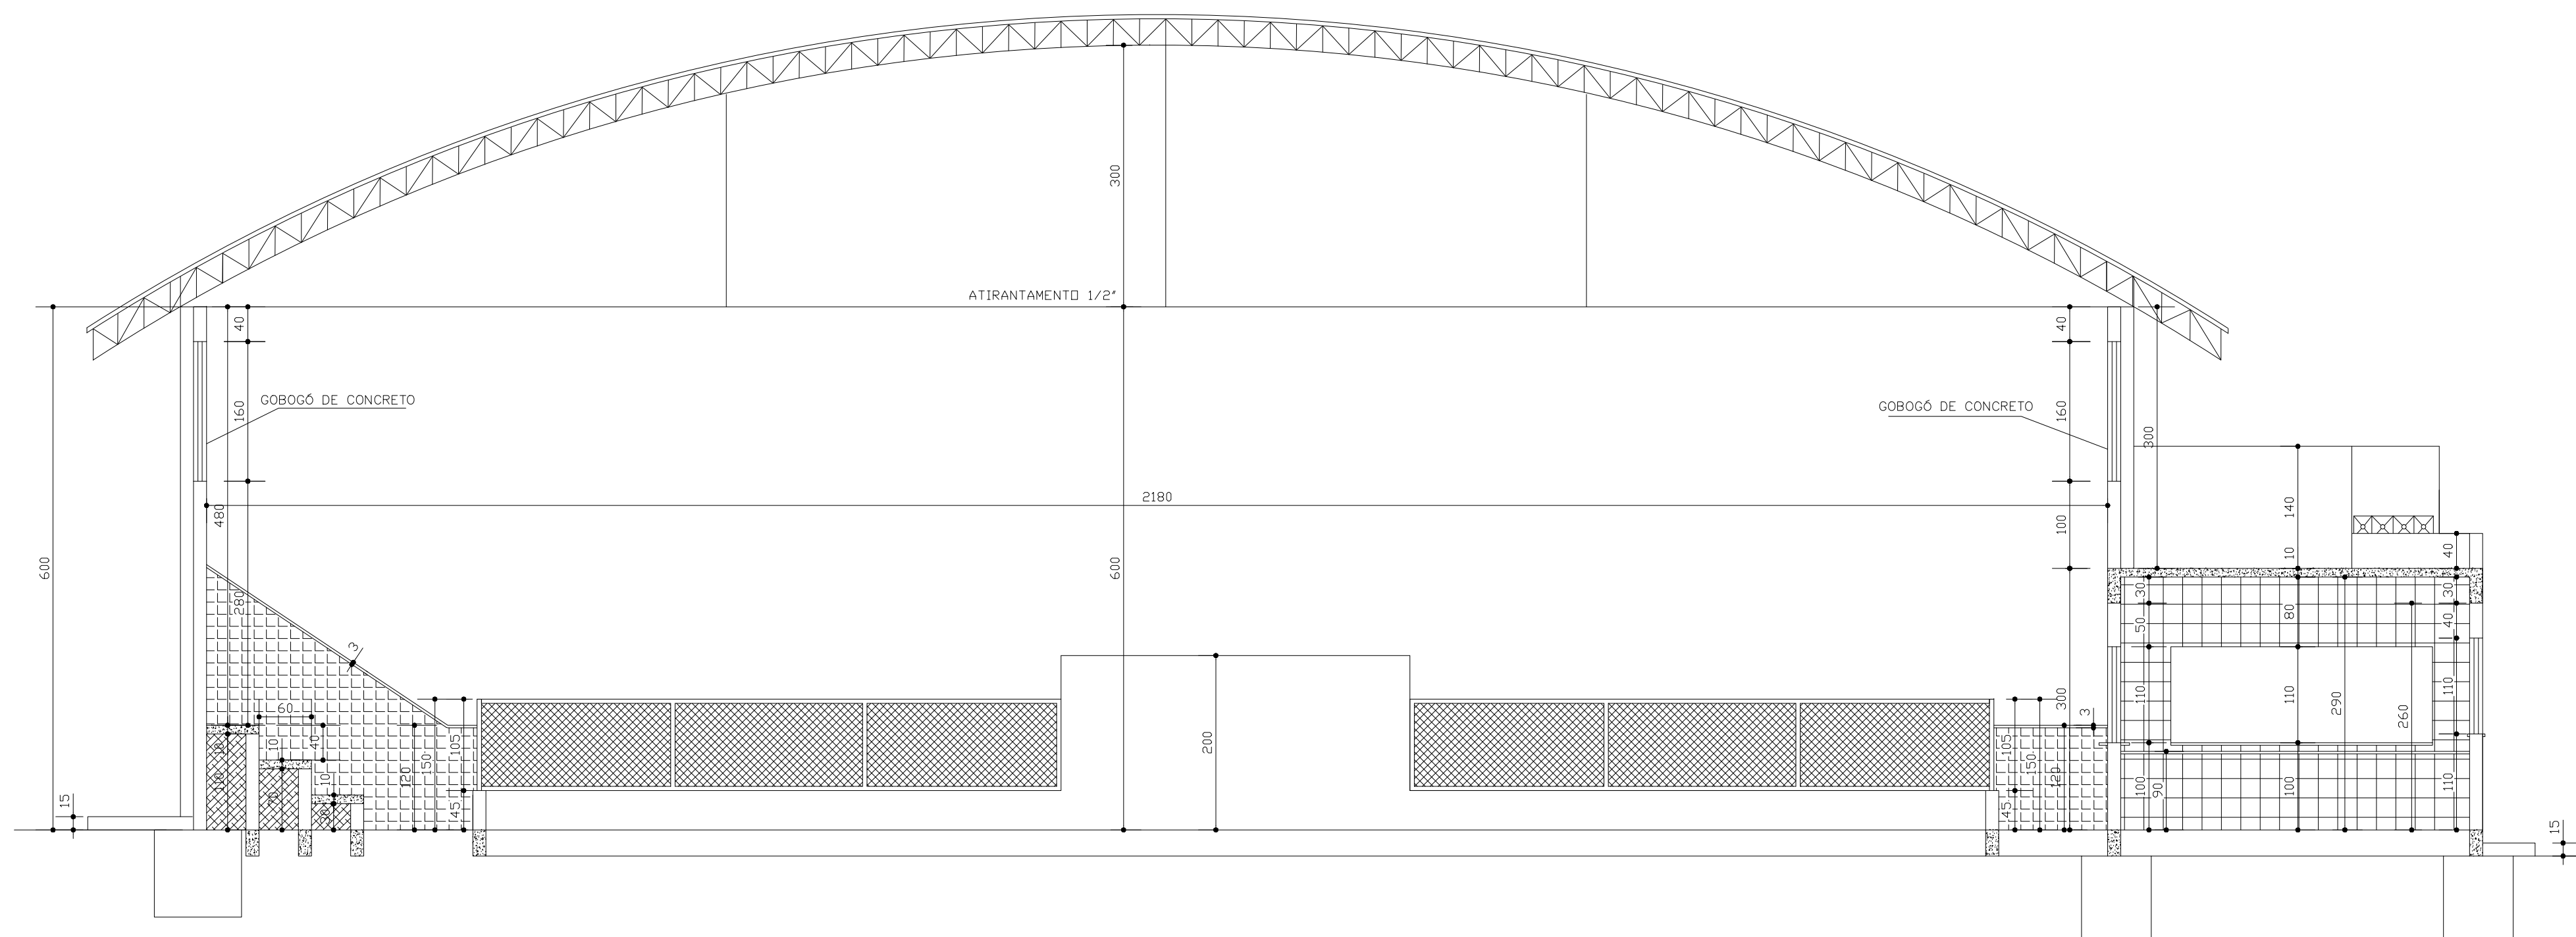

CORTE AA

ESCALA 1 : 75

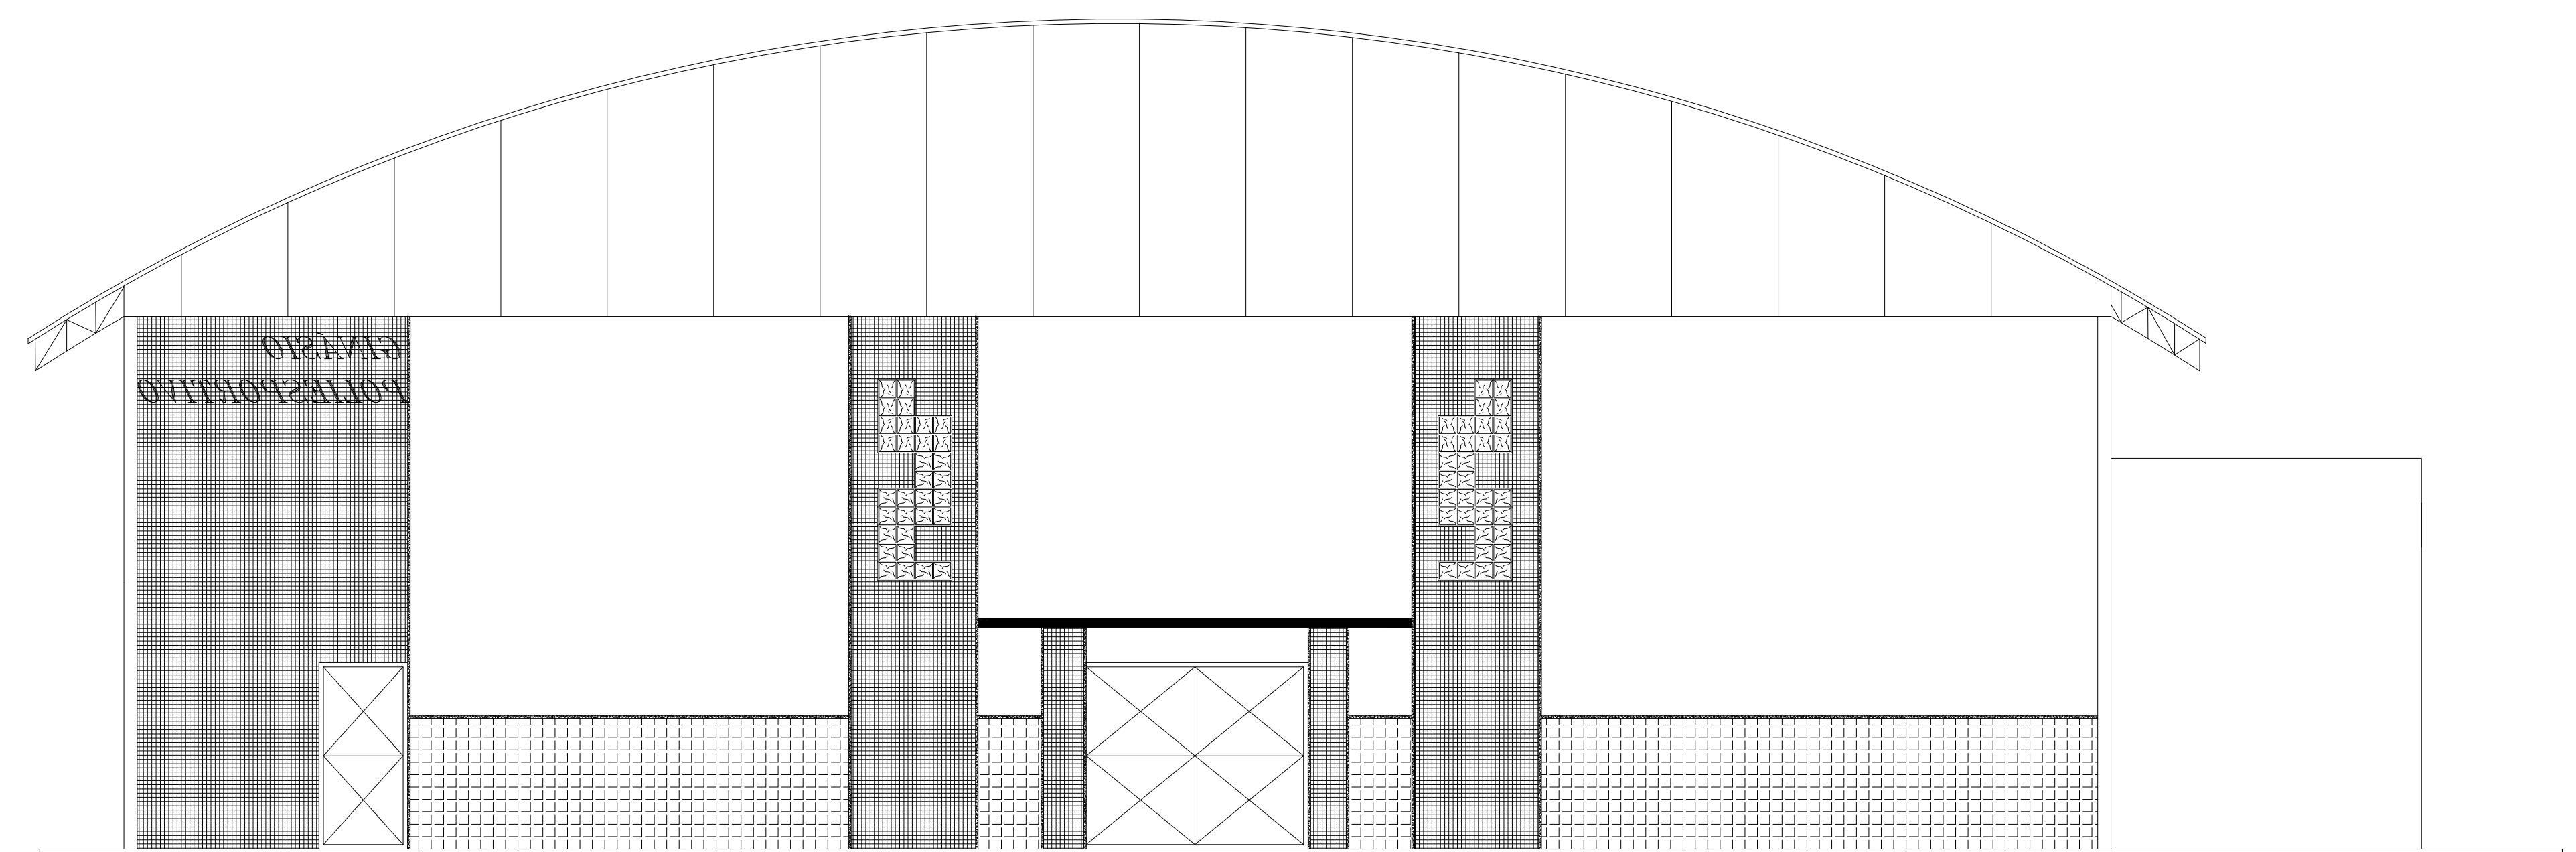

FACHADA

ESCALA 1 : 75

PMPK

PREFEITURA MUNICIPAL DE PRESIDENTE KENNEDY

SECRETARIA MUNICIPAL DE OBRAS

PROJETO ARQUITETÔNICO PARA REFORMA DA QUADRA POLIESPORTIVA DE MAROBÁ

LOCAL: LOCALIDADE DE MAROBÁ- PRESIDENTE KENNEDY - ES

CONTEÚDO:

CORTE AA - BB
FACHADA

DESENHO

FOLHA:

2/2

ADMINISTRAÇÃO:

AMANDA QUINTA RANGEL
PREFEITA MUNICIPAL

RESPONSÁVEL TÉCNICO: