


- Tubulação Mestra e Secundaria
- ◀ Sentido de Escoamento do Fluxo
- Tubulação do reservatório

SISTEMA DE ADUÇÃO DE ÁGUA

DETALHE CAVALETE

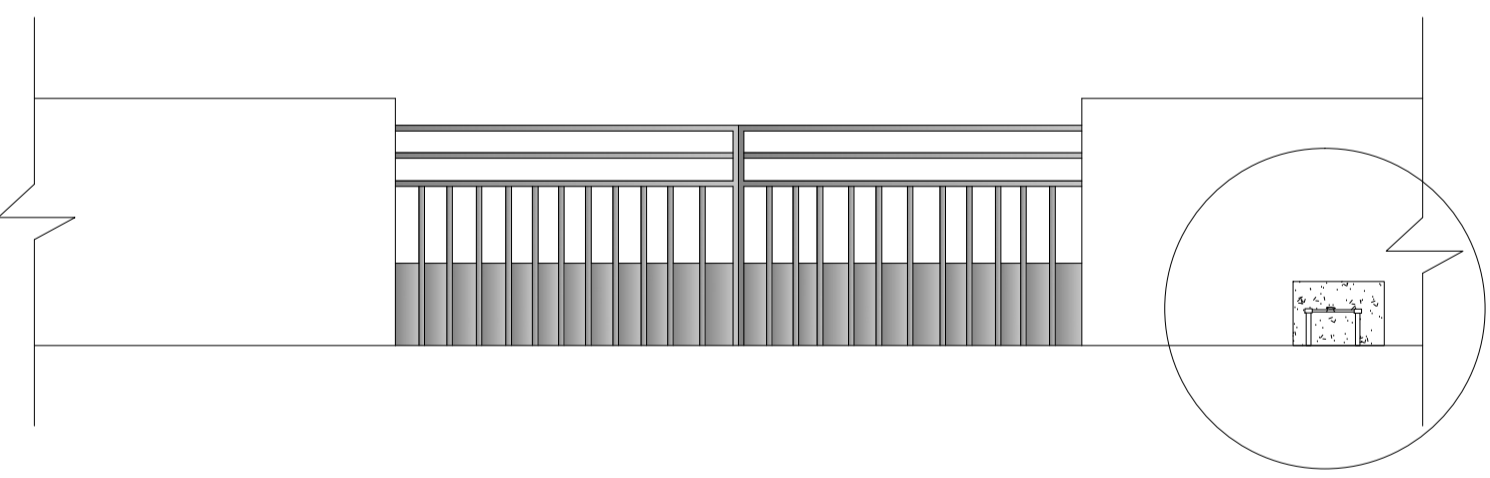

SEM ESCALA

NOTA:
O CAVALETE EM PVC 3/4", COM ABRIGO PRÉ-MOLDADO EM CONCRETO
DERERÁ SER INSTALADO CONFORME INDICAÇÃO DA CAIXA D'ÁGUA

	<p>PREFEITURA MUNICIPAL DE PRESIDENTE KENNEDY - ES</p>	
	<p>SECRETARIA MUNICIPAL DE OBRAS</p>	
<p>SISTEMA DE ADUÇÃO DE ÁGUA DO LIS (LOTEAMENTO DE INTERESSE SOCIAL) SANTO EDUARDO</p>		
<p>LOCAL: SANTO EDUARDO- PRESIDENTE KENNEDY - ES</p>		
<p>CONTEUDO:</p>	<p>DESENHO:</p>	
<p>PROJETO DE ADUÇÃO DE ÁGUA</p>		
<p>FOLHA:</p>	<p>ADMINISTRAÇÃO:</p>	<p>RESPONSÁVEL TÉCNICO:</p>
<p>1/4</p>	<p>AMANDA QUINTA RANGEL PREFEITA MUNICIPAL</p>	<p>MARCELO HENRIQUE OLIVEIRA TEIXEIRA ENGENHEIRO ELETRICISTA Crea - MG. 174379/D</p>