
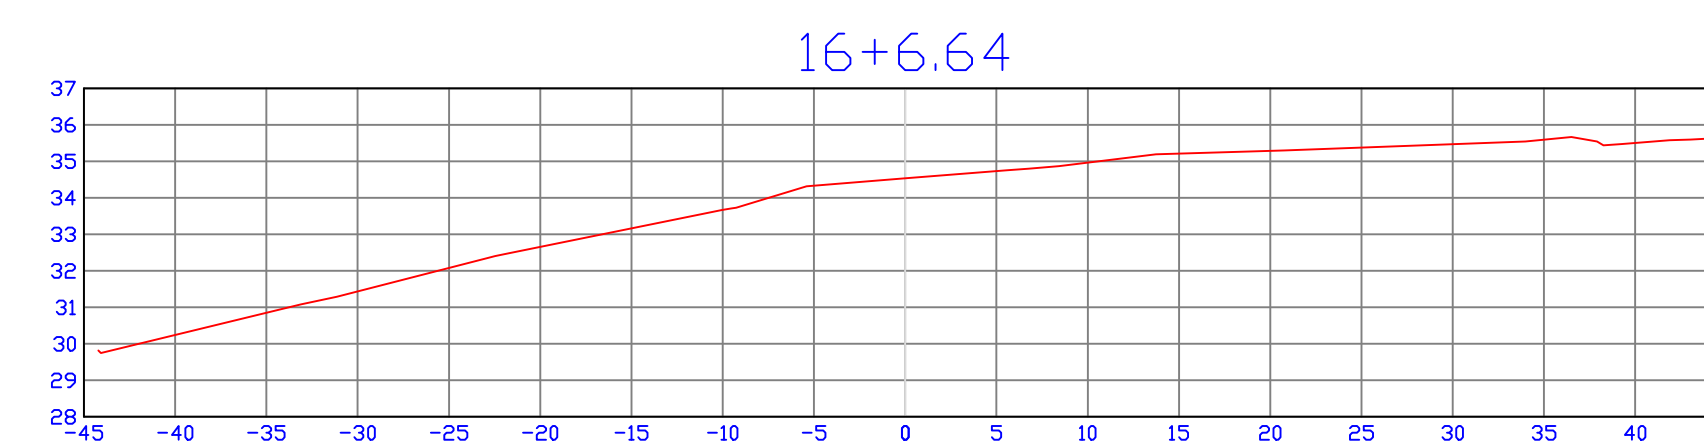
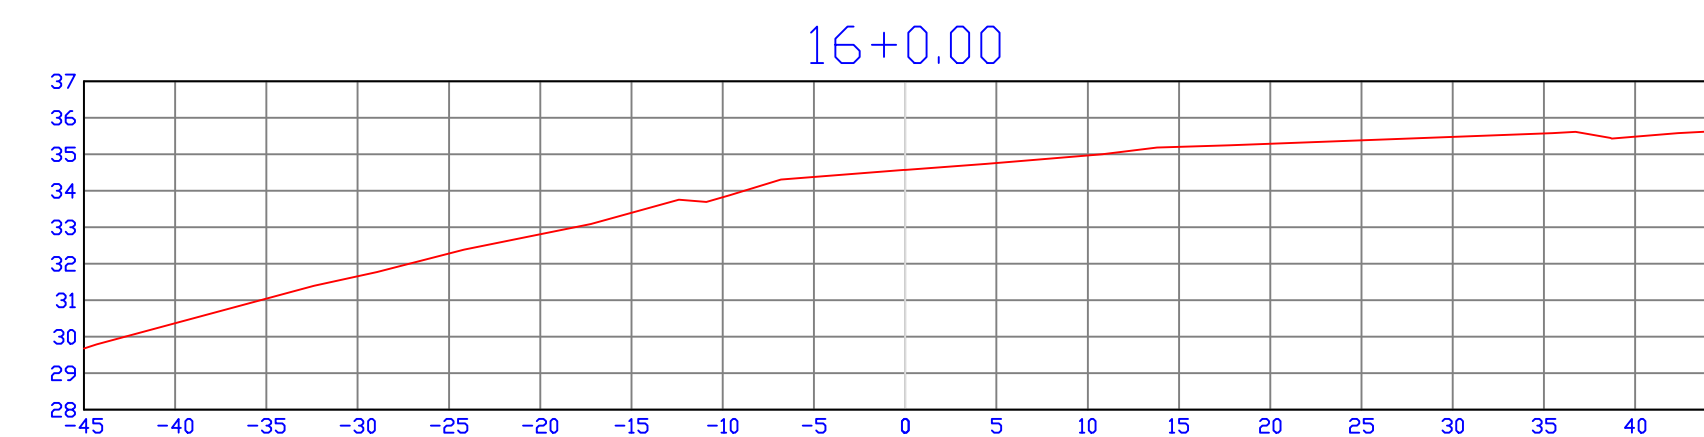
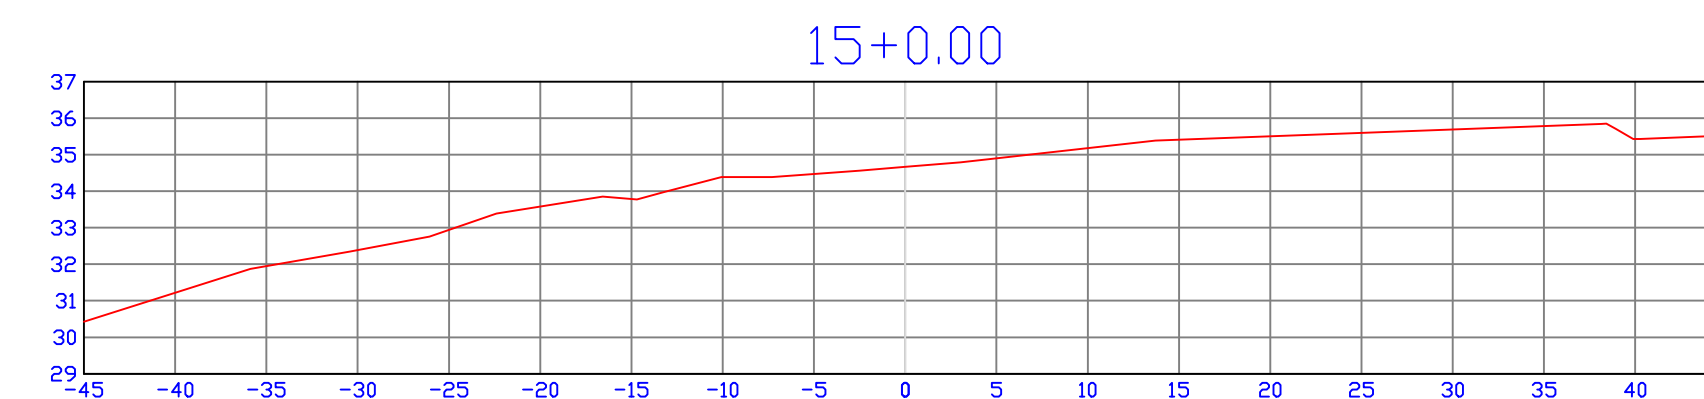
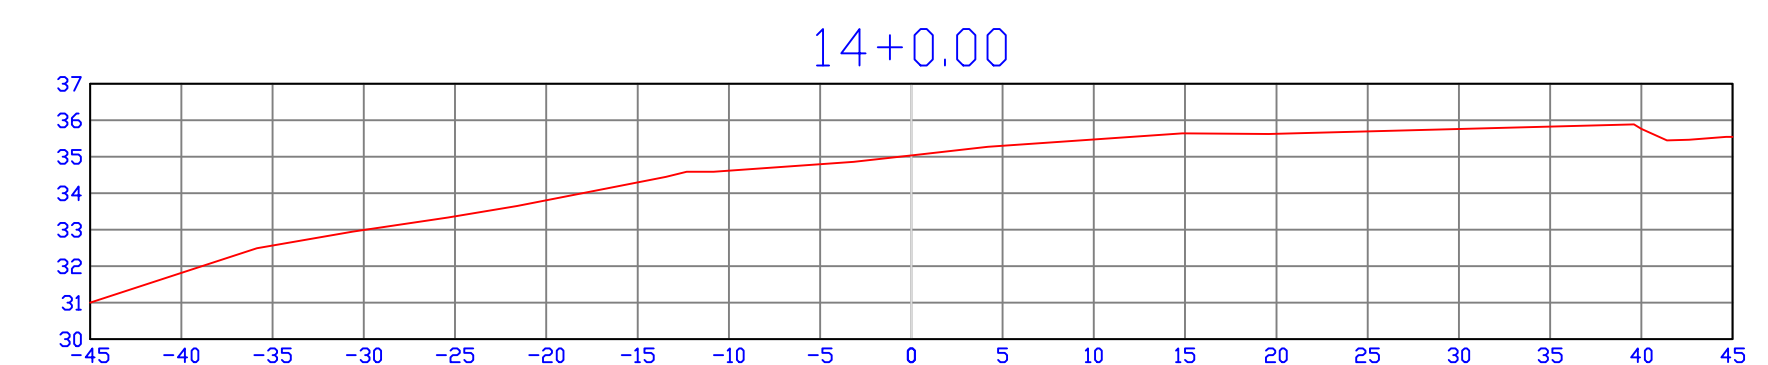
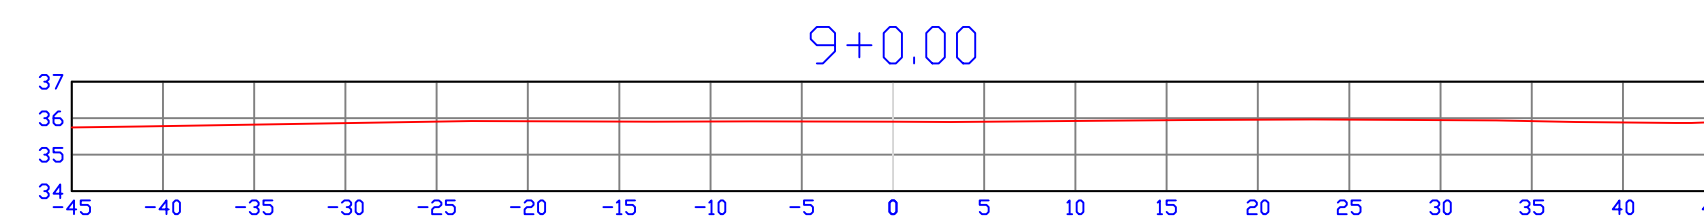
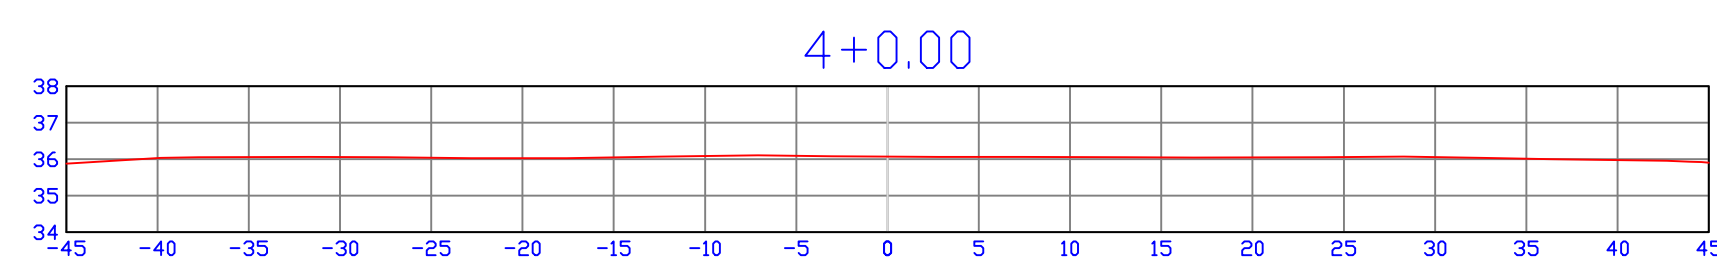
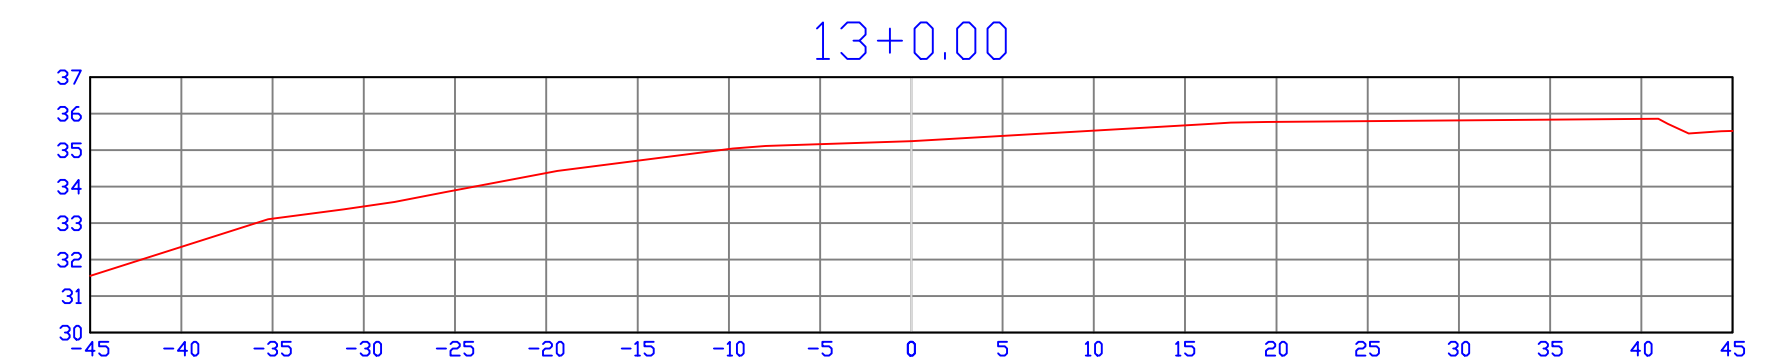
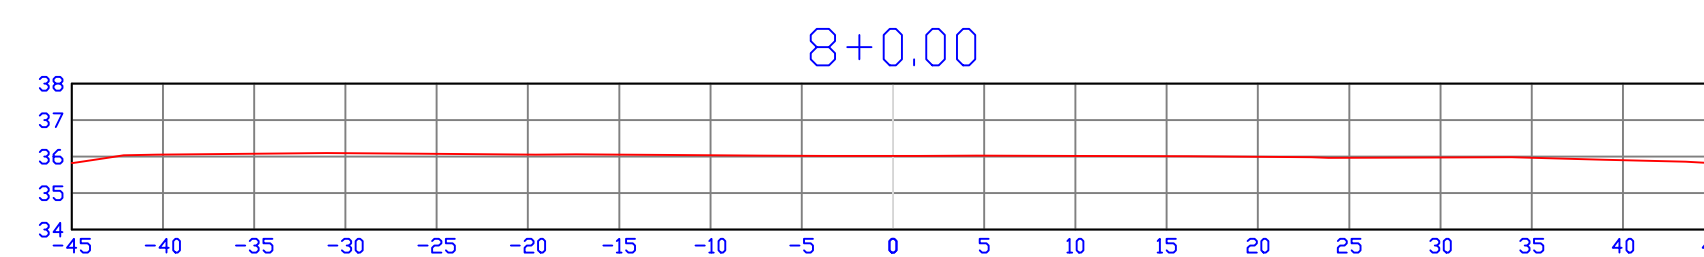
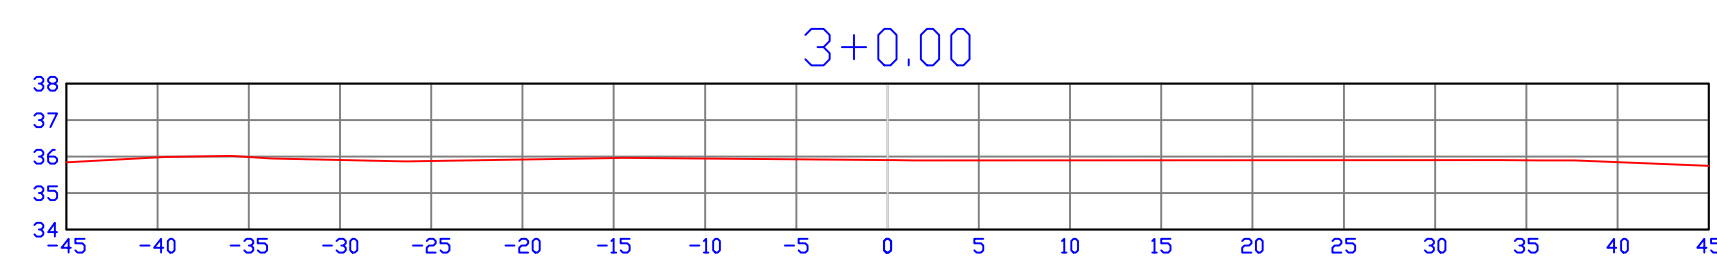
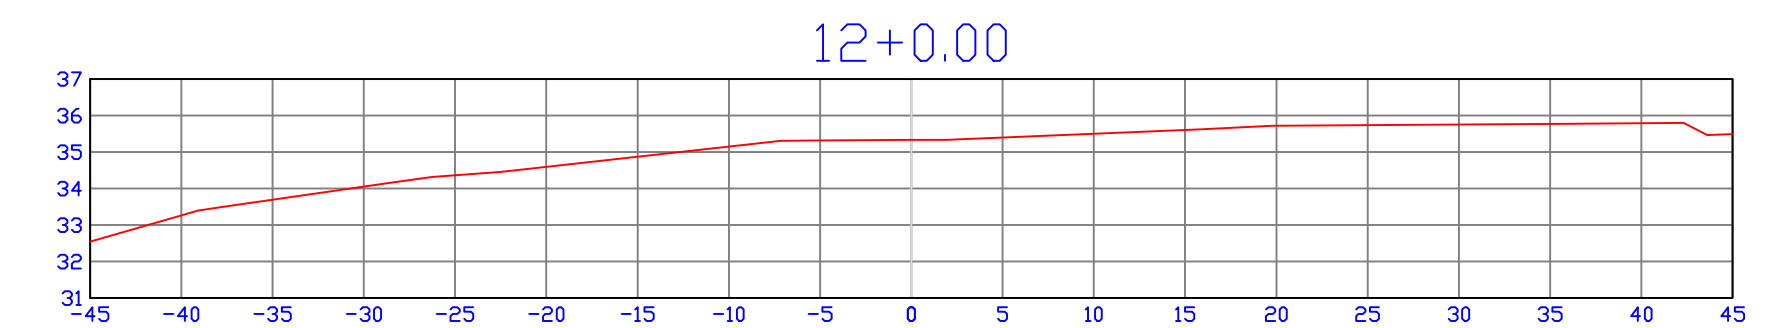
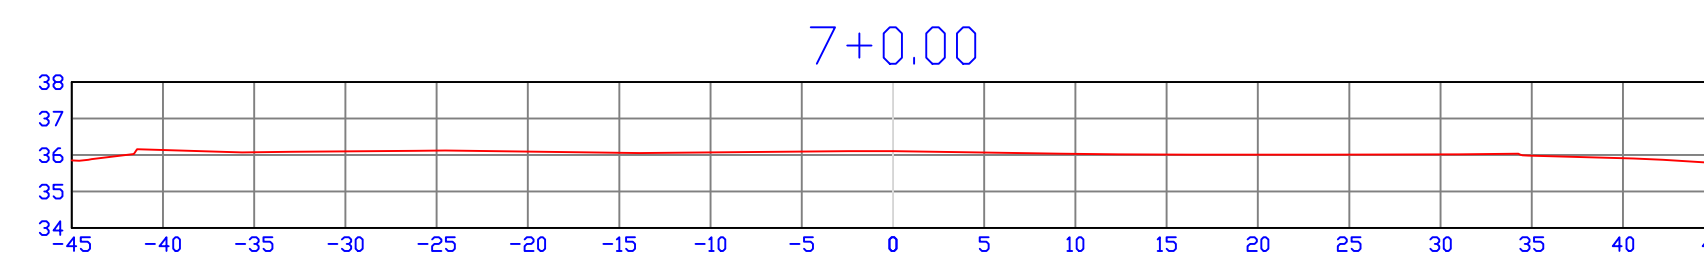
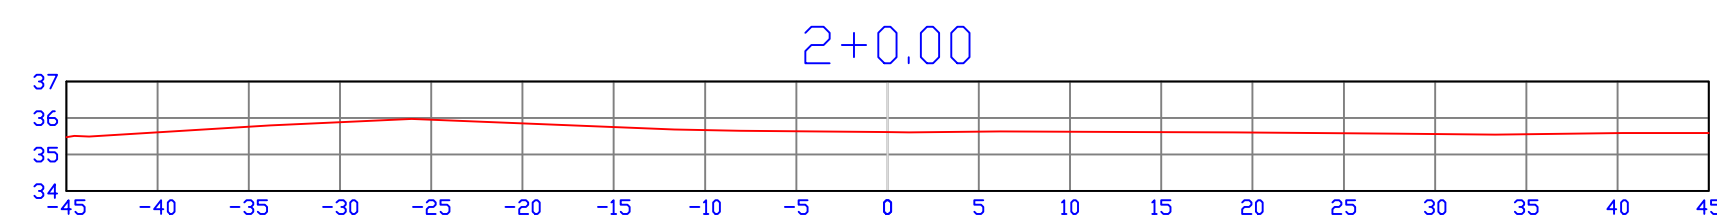
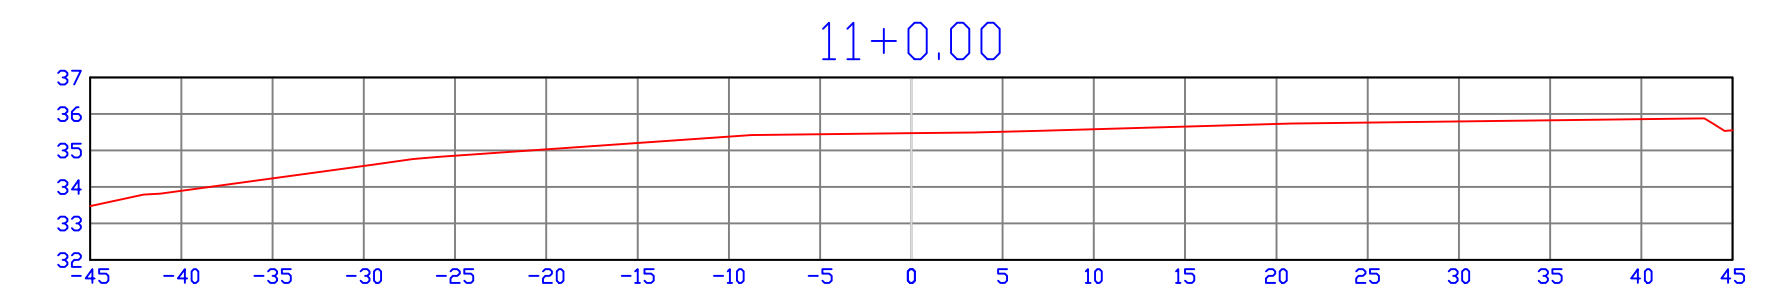
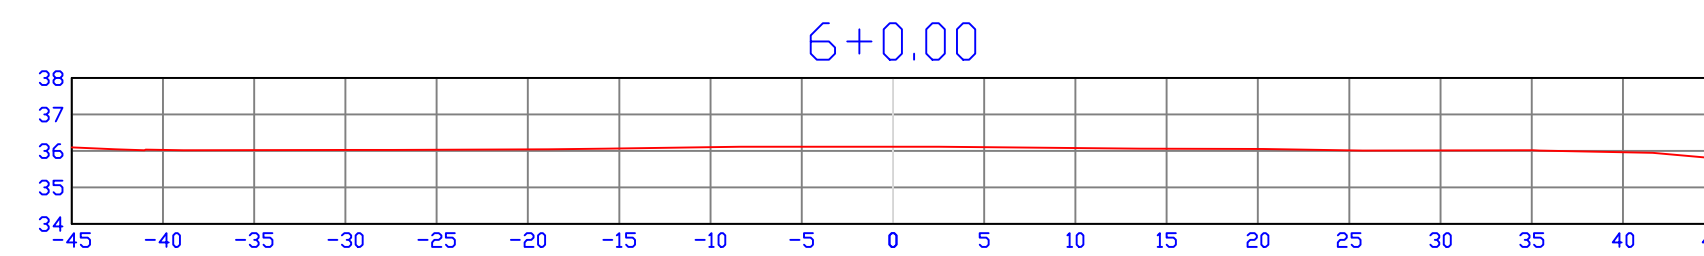
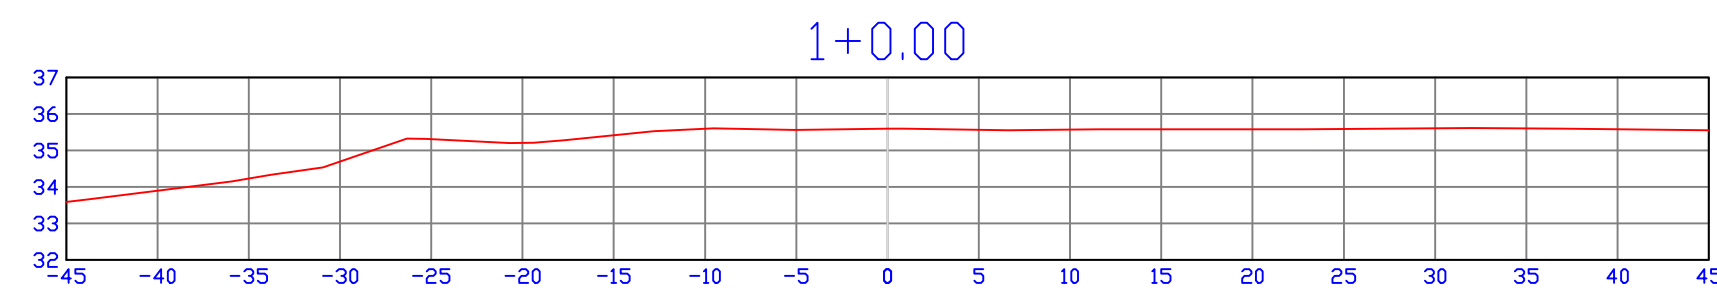
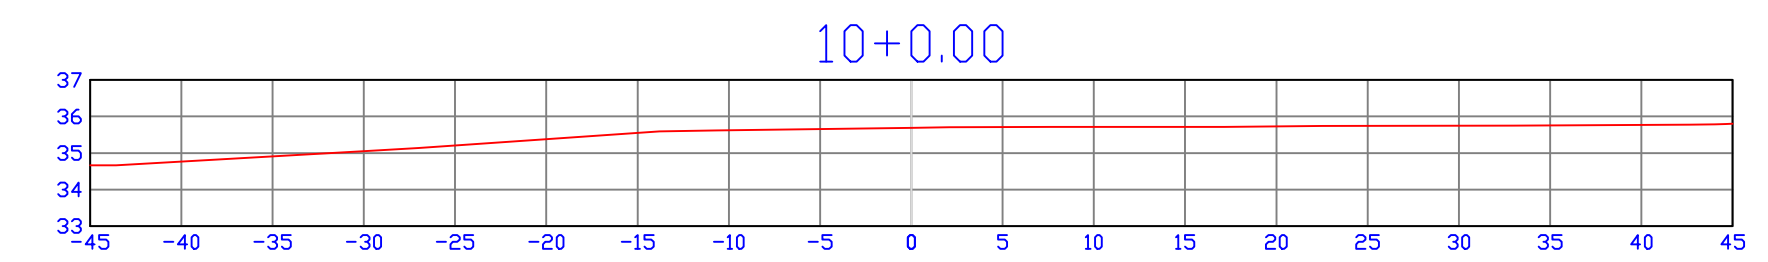
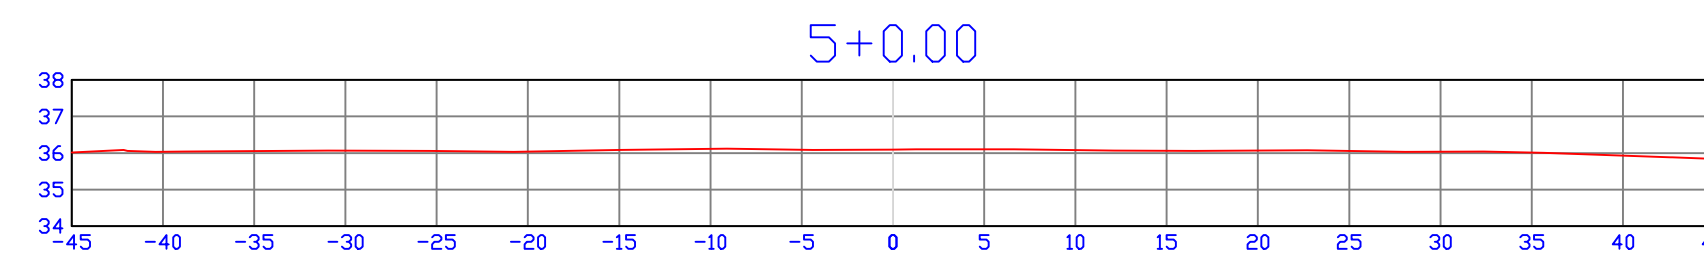



SEÇÕES TRANSVERSAIS

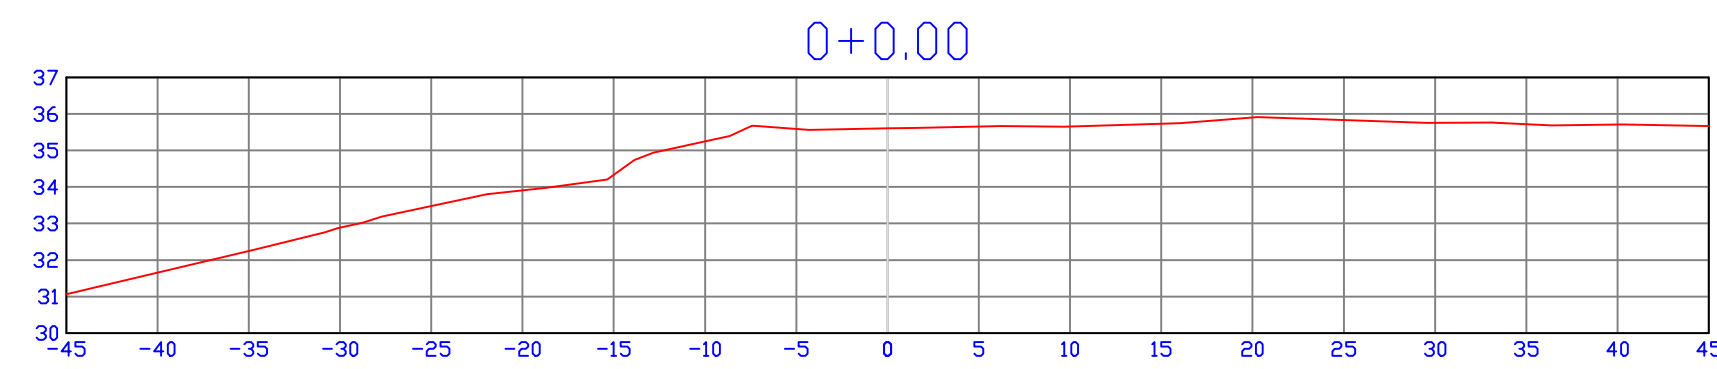

 PREFEITURA MUNICIPAL DE PRESIDENTE KENNEDY - ES		
SECRETARIA MUNICIPAL DE OBRAS		
TOPOGRAFIA - LIS (LOTEAMENTO DE INTERESSE SOCIAL) SANTO EDUARDO		
LDCAL: SANTO EDUARDO- PRESIDENTE KENNEDY - ES		
CONTEUDO:	DESENHO:	
SEÇÕES TRANSVERSAIS		
FOLHA:	ADMINISTRAÇÃO:	RESPONSÁVEL TÉCNICO:
3/3	MIGUEL ANGELO LIMA QUALHAND SECRETÁRIO MUNICIPAL DE OBRAS	CAROLINA LOBATO DOS SANTOS ENGENHEIRA CIVIL CREG - ES-031149/D