

D

246,23m²

RUA PROJETADA 5

RUA PROJETADA 6

PV-11
89,50M - 5%


PV-06
101,20M - 5%


PV-07
142,10M - 5%

PV-03
75,40M - 5%

PV-05
123,60M - 5%

Vestiário
1 Pav
Aly
Laje

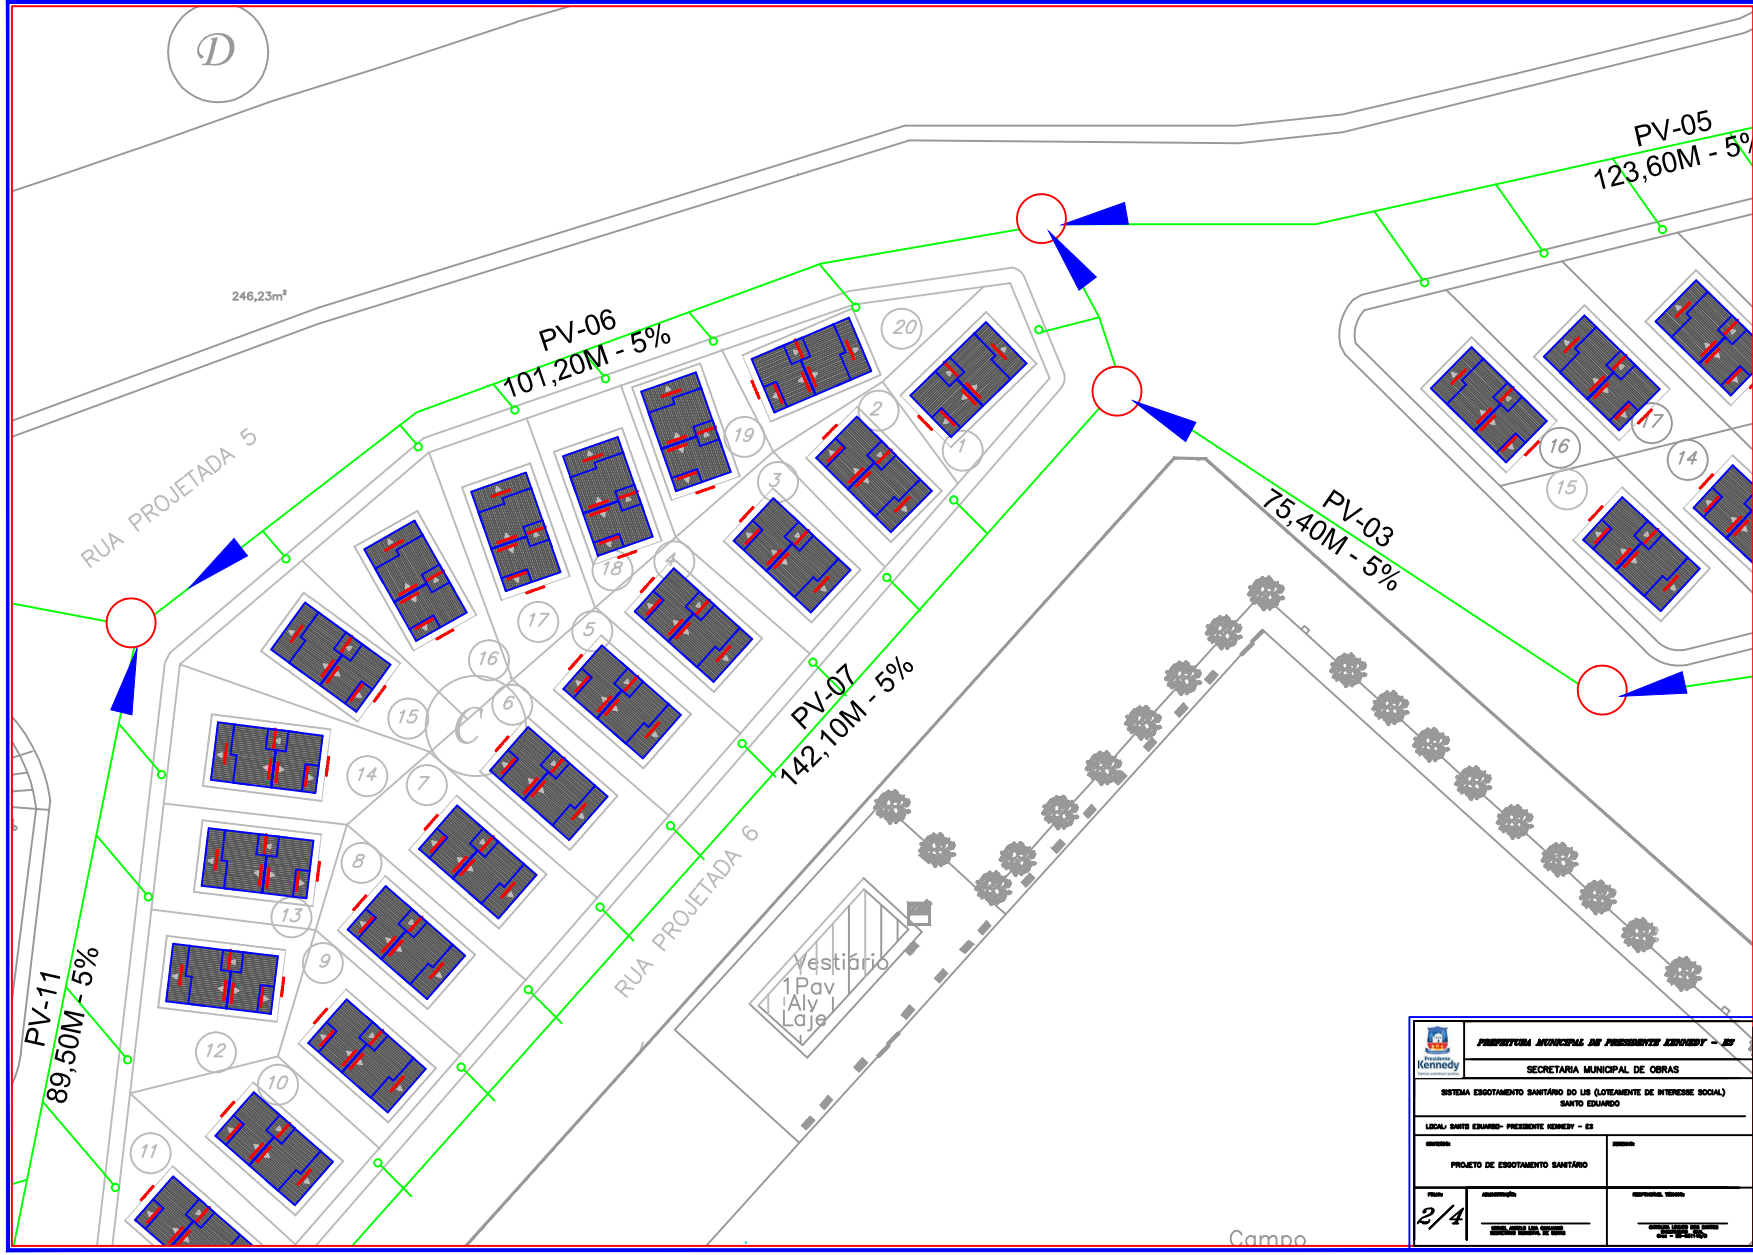

 PREFEITURA MUNICIPAL DE PRESIDENTE KENNEDY - RR SECRETARIA MUNICIPAL DE OBRAS	
SISTEMA ESGOTAMENTO SANITÁRIO DO LIG (LOTAMENTO DE INTERESSE SOCIAL) SANTO EDUARDO	
LOCAL: SANTO EDUARDO - PRESIDENTE KENNEDY - RR	
DATA: 2/4	PROPOSTA Nº:
ELABORADO POR:	APROVADO POR: