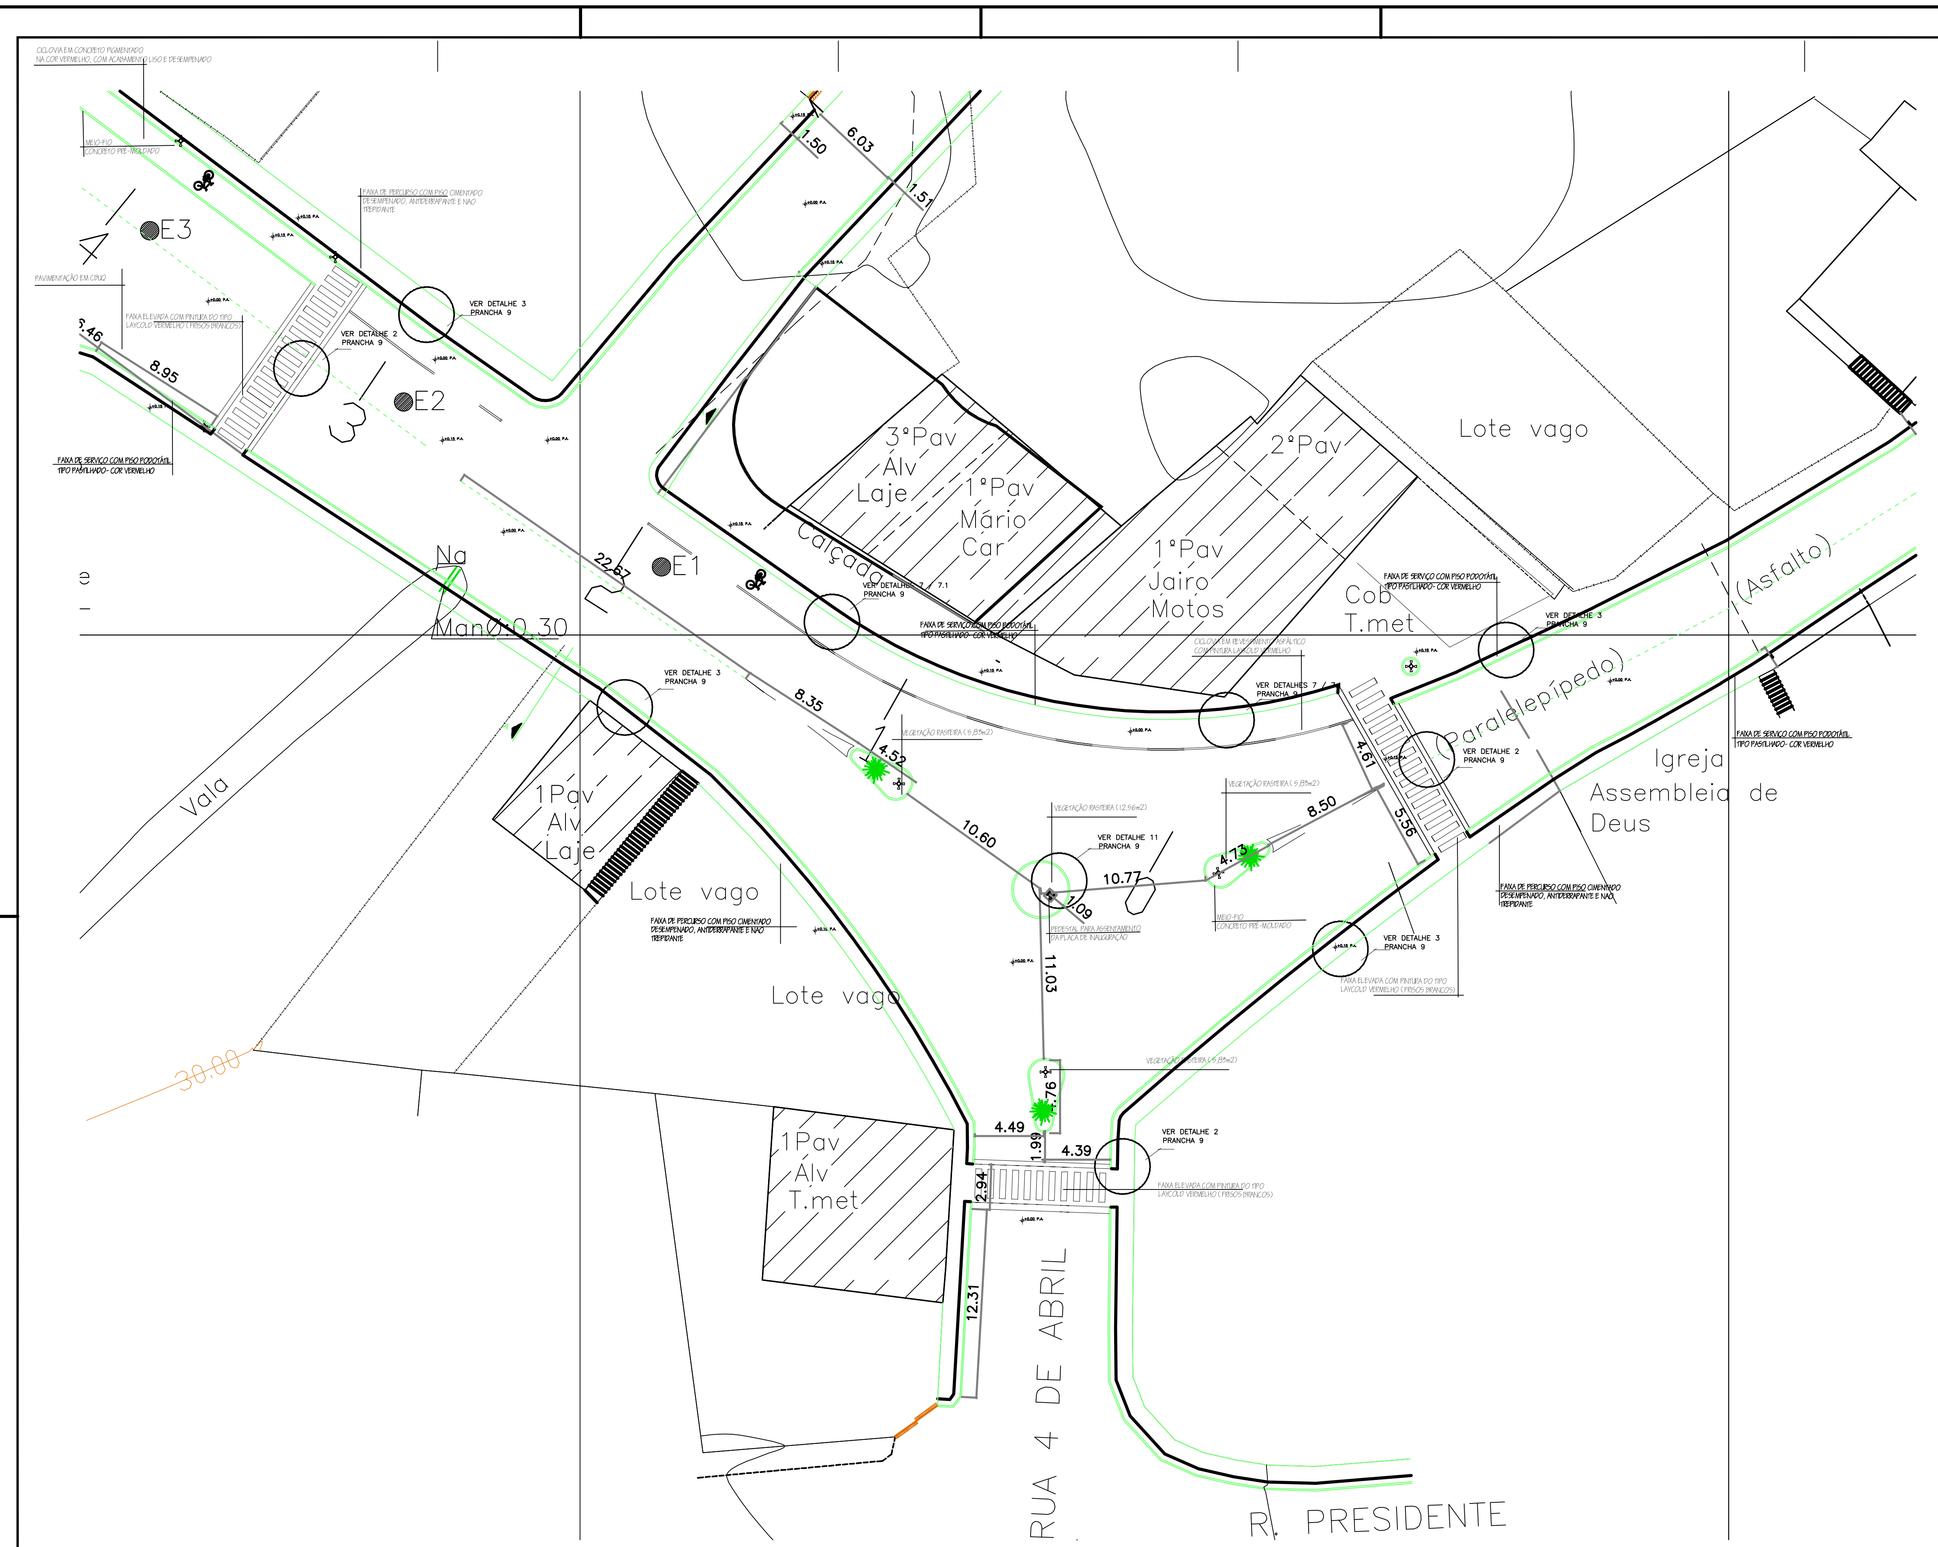

NOTAS:

- AS RAMPAS PARA PEDESTRE DEVEM APRESENTAR INCLINAÇÃO MÁXIMA DE 8.33 % DEVEM TAMBÉM SER SINALIZADAS COM FAIXAS DE ALERTA TÁTIL DIRECIONAL.
PISO TIPO RANHURADO PARA PERMITIR A CIRCULAÇÃO DE PORTADORES DE DEFICIENCIA VISUAL E TER REVESTIMENTO COM PISO ANTIDERRAPANTE E NÃO TREPIDANTE(RECOMENDA-SE PISO CIMENTADO CAMURÇADO COM RANHURAS).
TODO E QUALQUER PISO DEVE APRESENTAR UMA LIGEIRA INCLINAÇÃO NO SENTIDO TRANSVERSAL DA CALÇADA(DA TESTADA DO LOTE PARA A RUA)
- ADMITE-SE DECLIVIDADE MÁXIMA DE ATÉ 2%.
- PASSEIOS DEVEM SER CONSTANTES SEM MUDANÇAS BRUSCAS DE NIVEIS E INCLINAÇÕES QUE DIFICULTEM A CIRCULAÇÃO DO PEDESTRE
- ADMITE-SE DECLIVIDADE MÁXIMA DE ATÉ 2%.
- AS ÁGUAS PLUVIAIS DEVEM SER LANÇADAS ATRAVES DE CONDUTORES PASSANDO POR BAIXO DA CALÇADA ATÉ A SARJETA.
- O PISO NÃO DEVE SER COLOCADO DIRETAMENTE NO SOLO.DEVE SER PREPARADO UMA BASE PARA SUA COLOCAÇÃO.
- GARANTIR CANTEIRO MÍNIMO DE 0.60 X 0.60 PARA COLOCAÇÃO DE ÁRVORE
- TODOS OS EQUIPAMENTOS URBANOS DEVEM SEREM COLOCADOS NA FAIXA DE SERVIÇO(LIXEIRAS, BANCOS, ÁRVORES, ORELHÕES).
- COTAS EM METROS
- DIREITOS AUTORAIS RESERVADOS
- NÃO EFETUAR NENHUMA ALTERAÇÃO NO PROJETO SEM A AUTORIZAÇÃO DO ARQUITETO

- POSTE ORNAMENTAL (vide memorial descritivo)

- PONTO DE ÔNIBUS (VIDE DETALHAMENTO EM PROJETO DE MOBILIÁRIO URBANO)

PAISAGISMO (DIRETRIZES GERAIS):

- VEGETAÇÃO RASTEIRA (FORRAÇÃO): GRAMA ESMERALDA OU SIMILAR (1.116,78m2 exceto taludes)

- ARBUSTO(s): à especificar mediante consultoria a ser contratada (132 UNIDADES)

- VEGETAÇÃO ARBÓREA: à especificar mediante consultoria a ser contratada (69 UNIDADES)

- ÁRVORES EXISTENTES DEVERÃO SER MANTIDAS, EM TODA A ÁREA DO PROJETO. EVENTUAIS SUPRESSÕES DE VEGETAIS ARBÓREOS DEVERÃO SER CONSULTADAS, COM O AUTOR DO PROJETO.

- O MEMORIAL DESCRITIVO DEVERÁ SER CONHECIDO PELOS EXECUTANTES.

- AS LOCAÇÕES DE ÁRVORES E ARBUSTOS DEVERÃO SEGUIR O PREVISTO EM PROJETO.

PREFEITURA MUNICIPAL DE PRESIDENTE KENNEDY, E.S.
ADMINISTRAÇÃO 2013 - 2016
SECRETARIA MUNICIPAL DE OBRAS

Miguel Ângelo Lima Qualiano
Secretário Municipal de Obras

PROJETO DE URBANIZAÇÃO DA AVENIDA ORESTES BAHIENSE

AUTOR DOS PROJETOS DE URBANISMO E DE PAISAGISMO (PROJETO CONCEITUAL, BÁSICO E EXECUTIVO):

Dino Rodrigues Santos
Arquiteto e Urbanista CAU A35327-2

TRECHO 1 - PLANTA BAIXA

DESENHO:	ESCALA:
Dino Rodrigues Santos Arquiteto e Urbanista CAU A35327-2	1/200

FOLHA:	REVISÃO:	DATA:
2/14	1	NOV/15