PREFEITURA MUNICIPAL DE PRESIDENTE KENNEDY, E.S.
ADMINISTRAÇÃO 2013 - 2016
SECRETARIA MUNICIPAL DE OBRAS
Miguel Angelo Lima Cuiabano
Secretário Municipal de Obras

PROJETO DE URBANIZAÇÃO DA AVENIDA ORESTES BAHIENSE

AUTOR DOS PROJETOS DE URBANISMO E DE PAISAGISMO (PROJETO CONCEITUAL BÁSICO E EXECUTIVO):
Dayo Rodrigues Santos
Arquiteto e Urbanista CAU A53327-2

DETALHAMENTO CONSTRUTIVO

DESENHO: Dayo Rodrigues Santos
Arquiteto e Urbanista CAU A53327-2
ESCALA: 1/200

FOLHA: 14/14
REVISÃO: Δ
DATA: NOV/15

NOTAS:
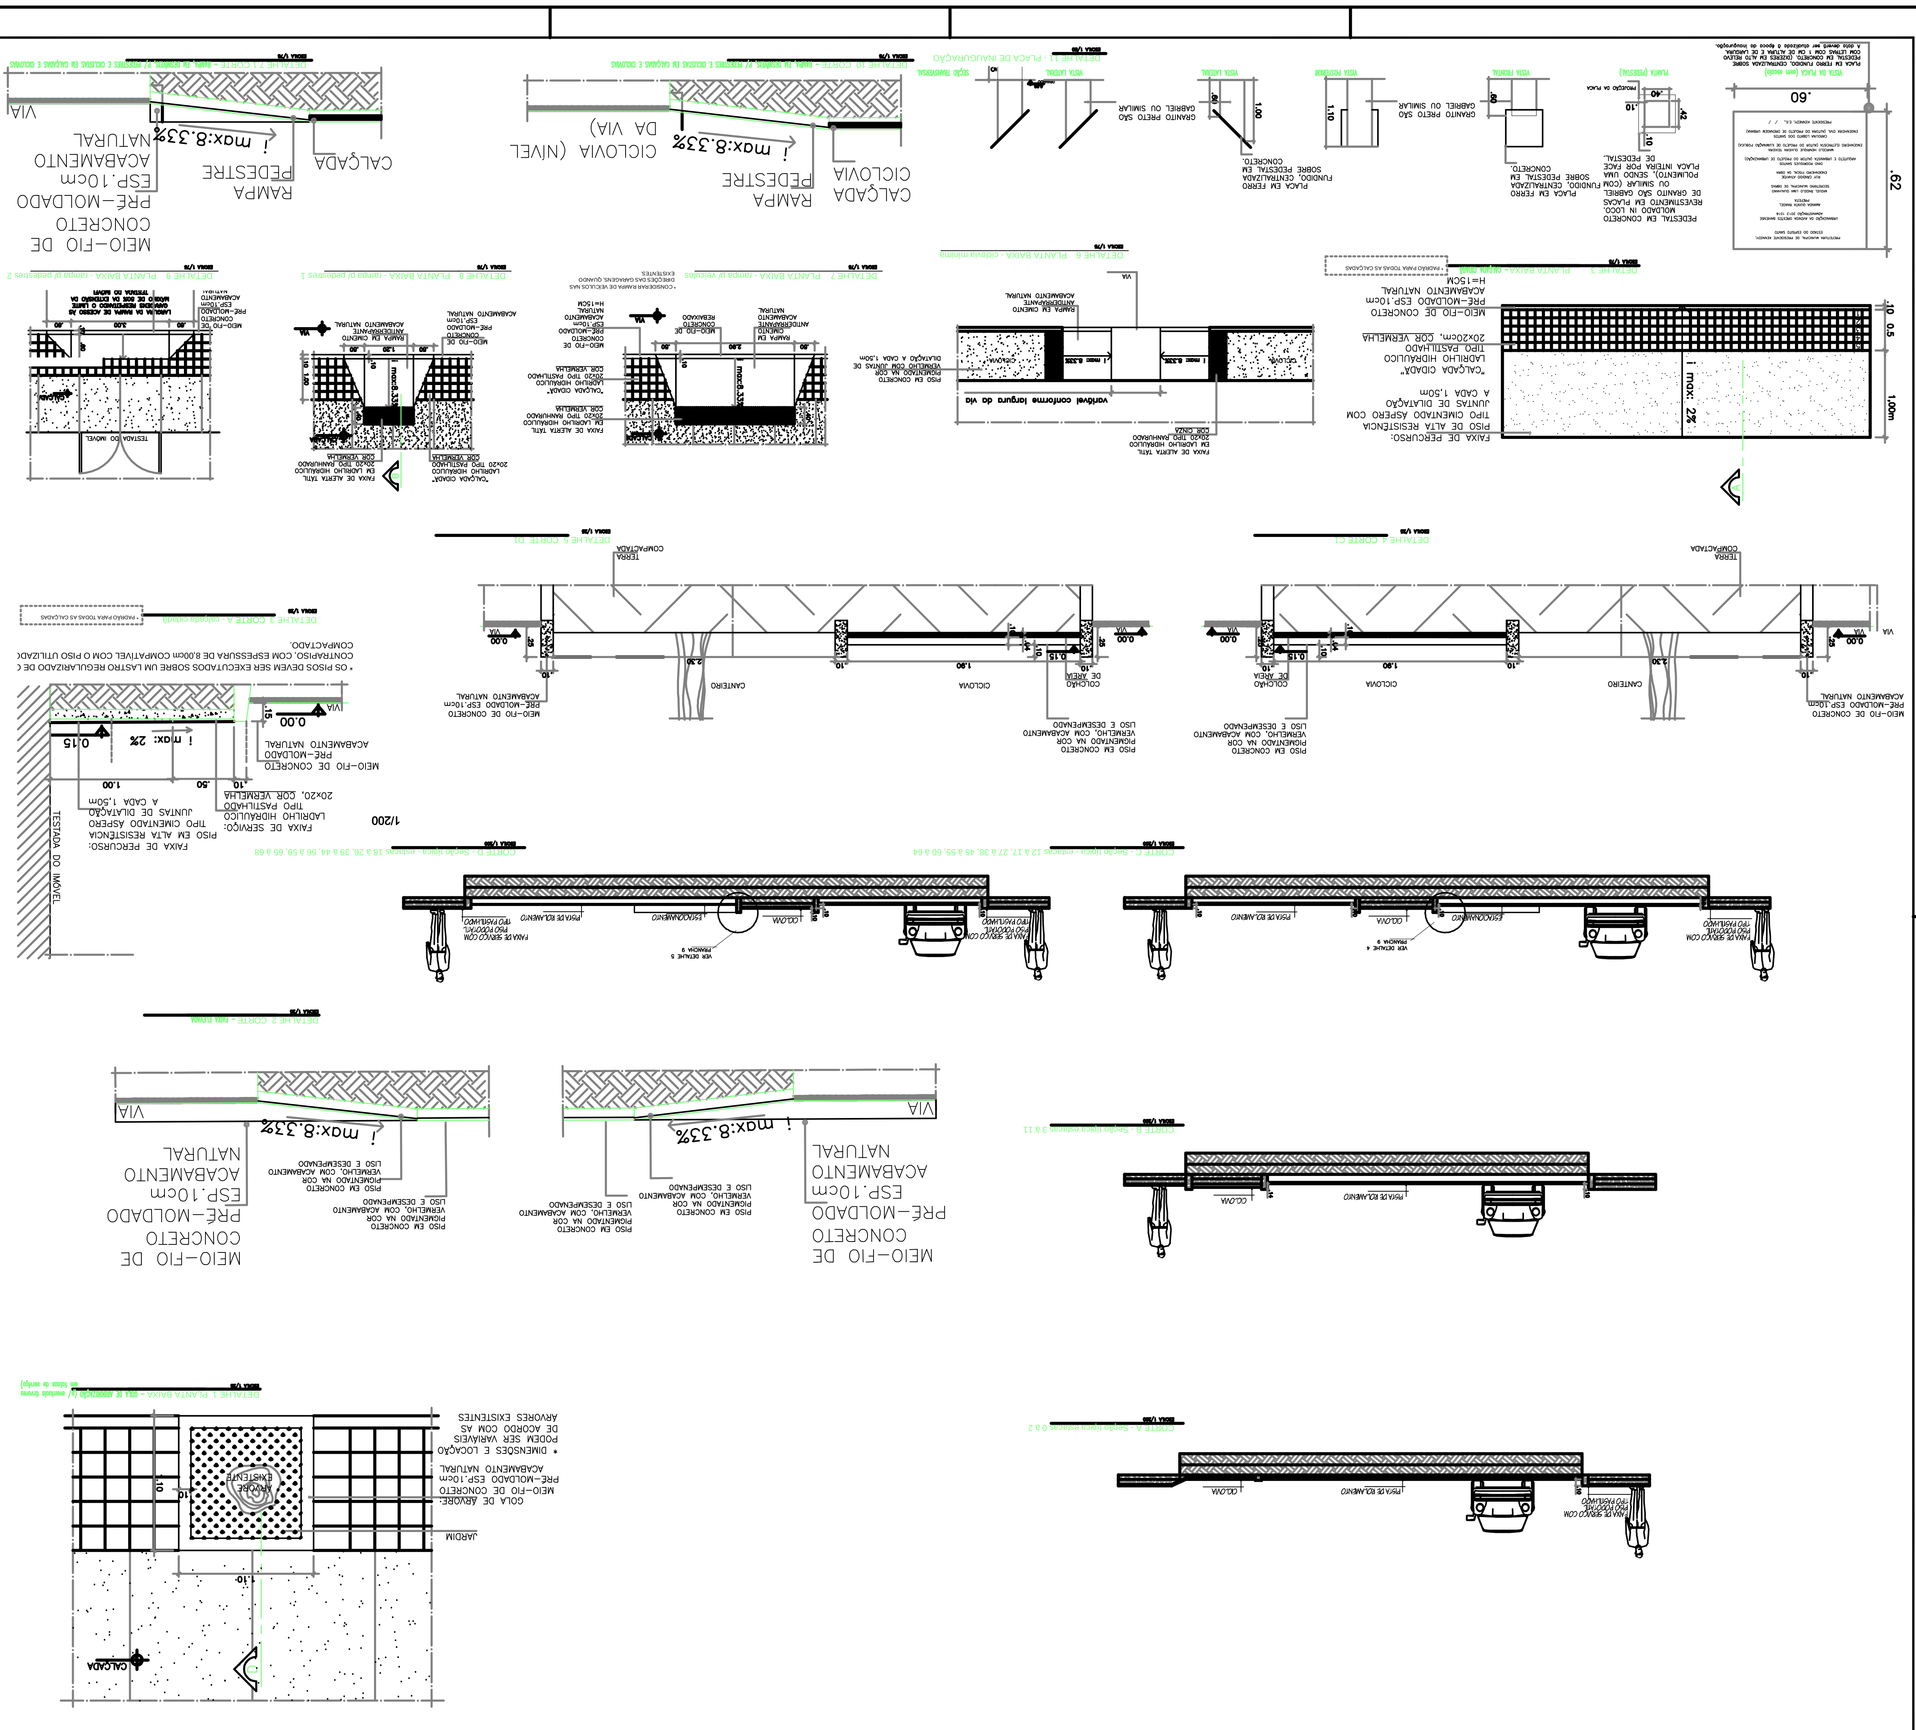
- AS RAMPAS PARA PEDESTRE DEVEM APRESENTAR INCLINAÇÃO MÁXIMA DE 8,33 %
- PISO TPO RAMADA SER SINALIZADAS COM FAIXAS DE ALERTA TÁTIL DIRECIONAL.
- DEVEM TAMBEM SER SINALIZADAS COM FAIXAS DE ALERTA TÁTIL DIRECIONAL.
- PISO TPO RAMADA SERÁ UTILIZADO PARA PERMITIR A CIRCULAÇÃO DE PORTADORES DE DEFICIÊNCIA VISUAL E TER REVESTIMENTO COM PISO ANTIDERRAPANTE E NÃO TREPIDANTE(RECOMENDA-SE PISO CIMENTADO CAMURÇADO COM RANHURAS).
- TODO E QUALQUER PISO DEVE APRESENTAR UMA LIGEIRA INCLINAÇÃO NO SENTIDO TRANSVERSAL DA CALÇADA(DA TESTADA DO LOTE PARA A RUA)
- ADMITE-SE DECLIVIDADE MÁXIMA DE ATÉ 2%.
- PASSEIOS DEVEM SER CONSTANTES SEM MUDANÇAS BRUSCAS DE NIVEIS E INCLINAÇÕES QUE DIFICULTEM A CIRCULAÇÃO DO PEDESTRE.
- ADMITE-SE DECLIVIDADE MÁXIMA DE ATÉ 2%.
- AS ÁGUAS PLUVIAIS DEVEM SER LANÇADAS ATRAVÉS DE CONDUTORES PASSANDO POR BAIXO DA CALÇADA ATÉ A SARJETA.
- O PISO NÃO DEVE SER COLOCADO DIRETAMENTE NO SOLO DEVE SER PREPARADO UMA BASE PARA SUA COLOCAÇÃO.
- GARANTIR CANTEIRO MÍNIMO DE 0,60 X 0,60 PARA COLOCAÇÃO DE ÁRVORE
- TODOS OS EQUIPAMENTOS URBANOS DEVEM SEREM COLOCADOS NA FAIXA DE SERVIÇO(LIXEIRAS, BANCOS, ORELHÕES).
- COTAS EM METROS
- DIREITOS AUTORAIS RESERVADOS
- NÃO EFETUAR NENHUMA ALTERAÇÃO NO PROJETO SEM A AUTORIZAÇÃO DO ARQUITETO