



Perfil do ALINHAMENTO (1)

01/02


02/02

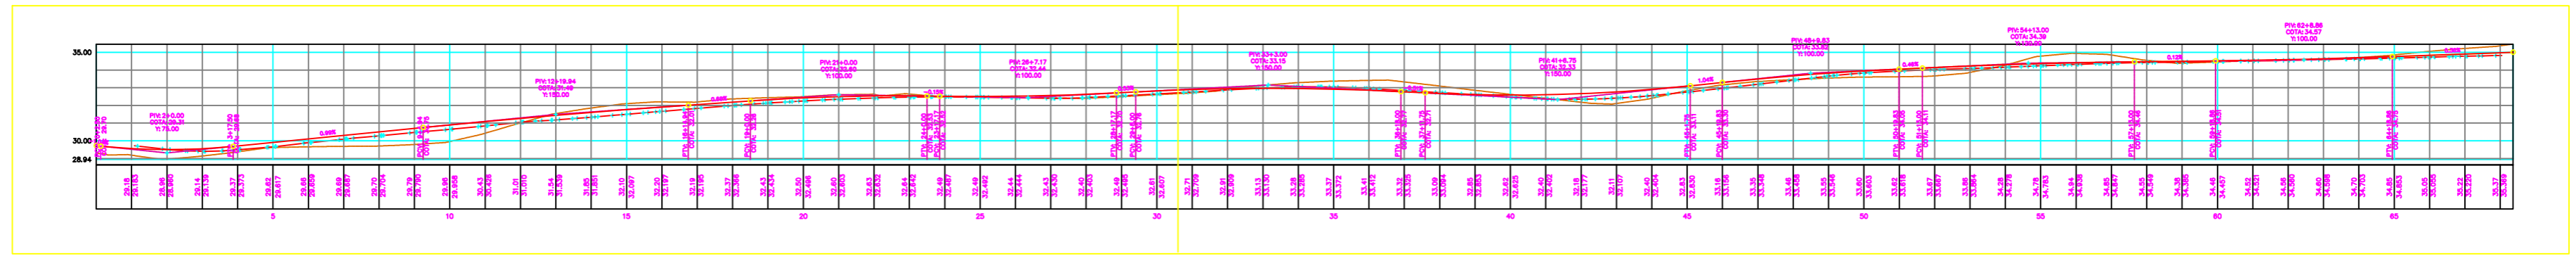

01/02

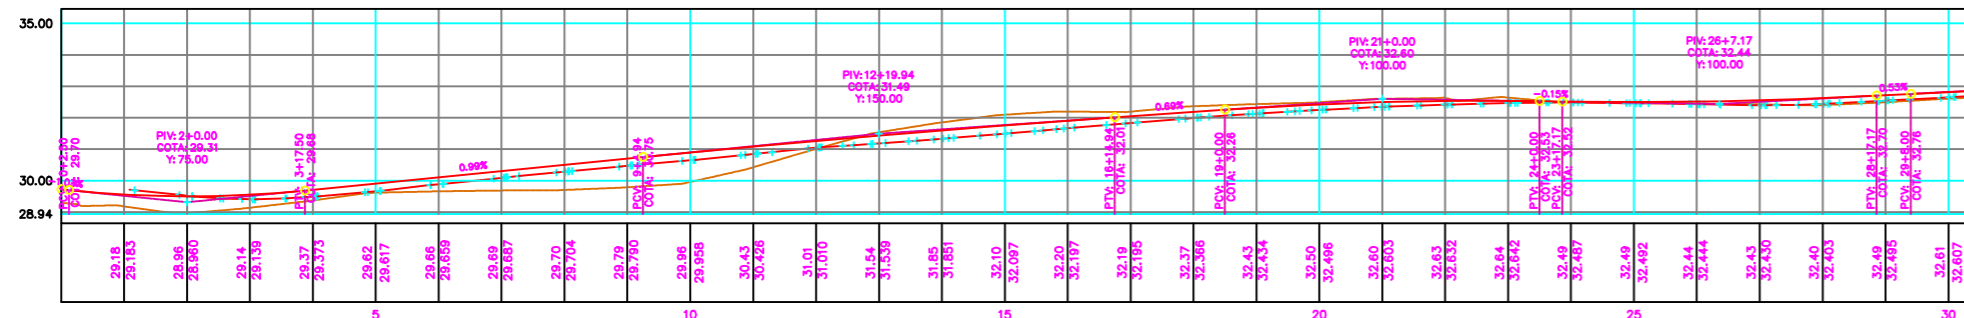

02/02

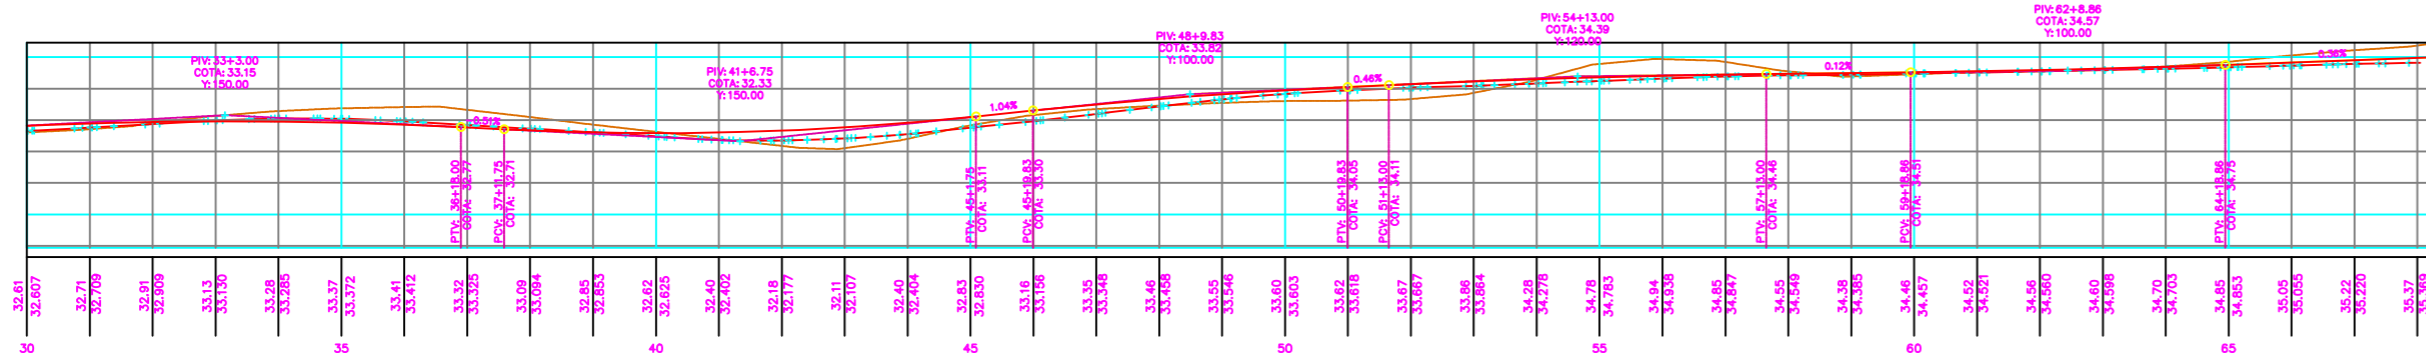

 PREFEITURA MUNICIPAL DE PRESIDENTE KENNEDY – ES			
SECRETARIA MUNICIPAL DE OBRAS			
PROJETO DE TERRAPLENAGEM PARA CONSTRUÇÃO DA AVENIDA ORESTES BAIENSE			
LOCAL: AVENIDA ORESTES BAIENSE – CENTRO – PRESIDENTE KENNEDY – ES			
CONTEÚDO:		DESENHO:	
PERFIL DO ALINHAMENTO PROJETO		LUCIANA	
FOLHA:	ADMINISTRAÇÃO:	ADMINISTRAÇÃO:	RESPONSÁVEL TÉCNICO:
1/1	MIGUEL ANGELO LIMA QUALHANO SECRETÁRIO DE OBRAS	AMANDA QUINTA RANGEL PREFEITA MUNICIPAL	RUY CÂNDIDO ATHAYDE ENGENHEIRO CIVIL CREA 6134-D/ES