



SEÇÃO-TIPO
ESTACA 0 À 02

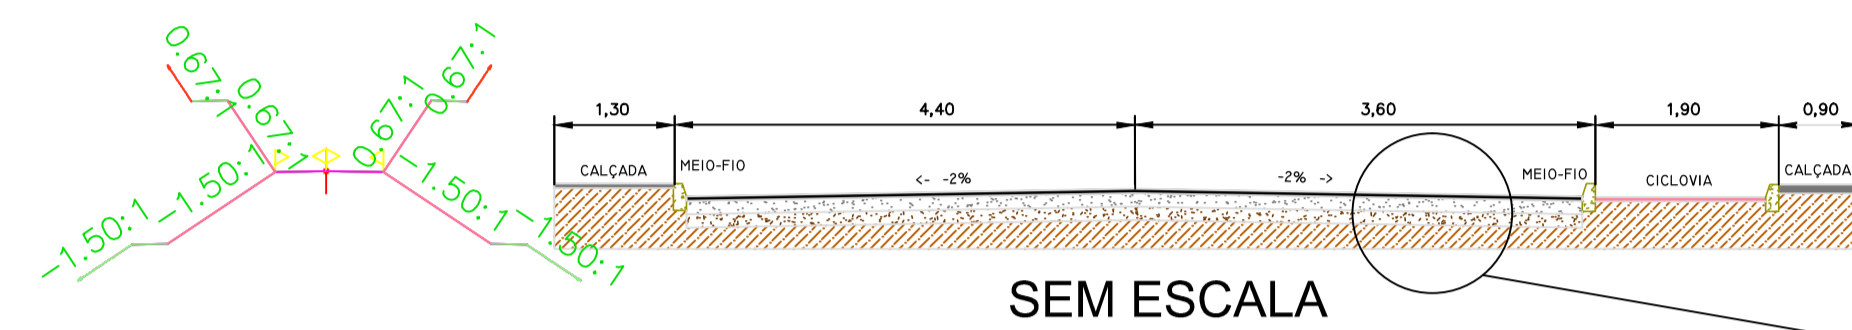


SEM ESCALA

SEÇÃO-TIPO
ESTACA 3 À 11

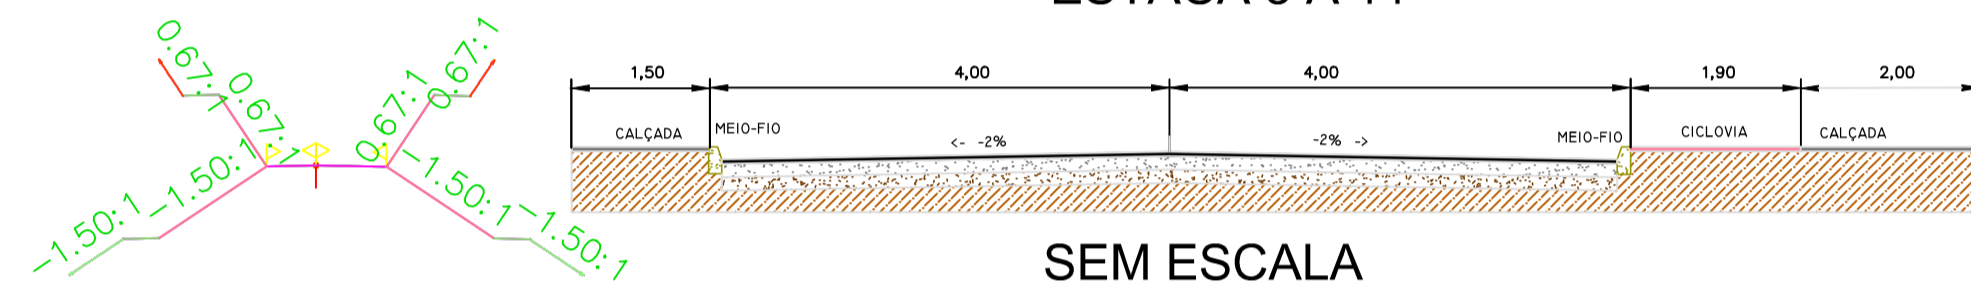


SEM ESCALA

DETALHE

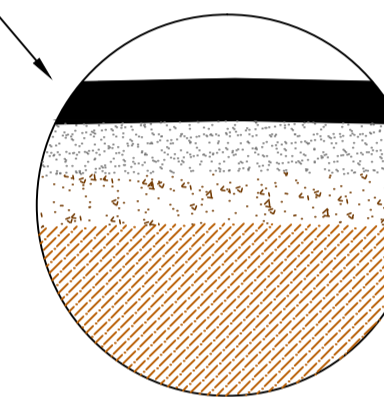


REVESTIMENTO EM CBUQ H= 10,0cm
BASE DE BICA CORRIDA H=15,0cm
SUB-BASE ESTABILIZADA GRANULOMETRICAMENTE H=15,0cm
REGULARIZAÇÃO H=15,0cm

SEÇÃO-TIPO
ESTACA 30 À 34

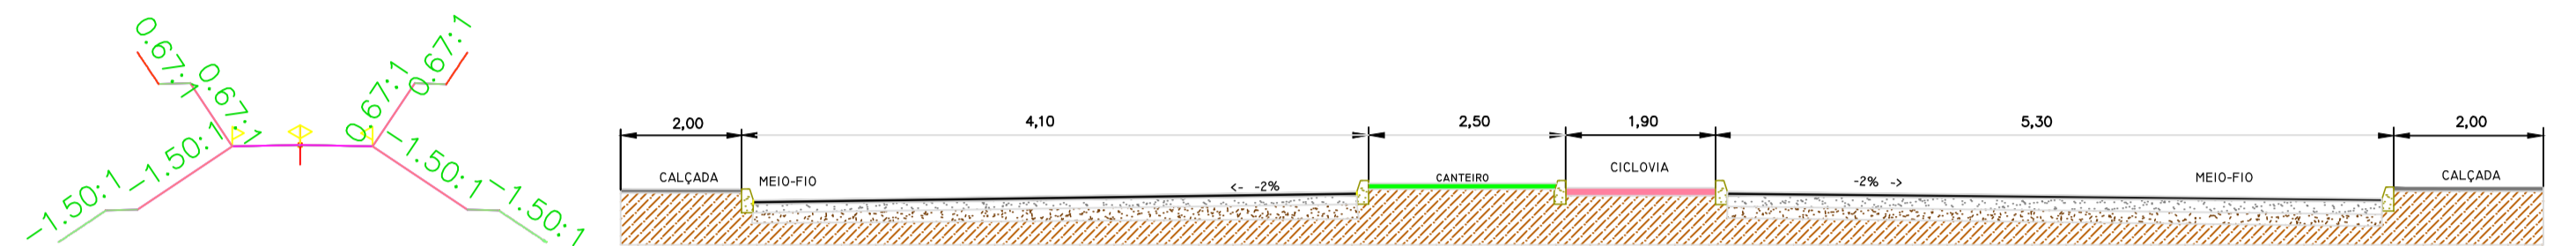


SEM ESCALA

SEÇÃO-TIPO
ESTACA 12 À 17, 30 à 38, 45 à 54, 59 à 65

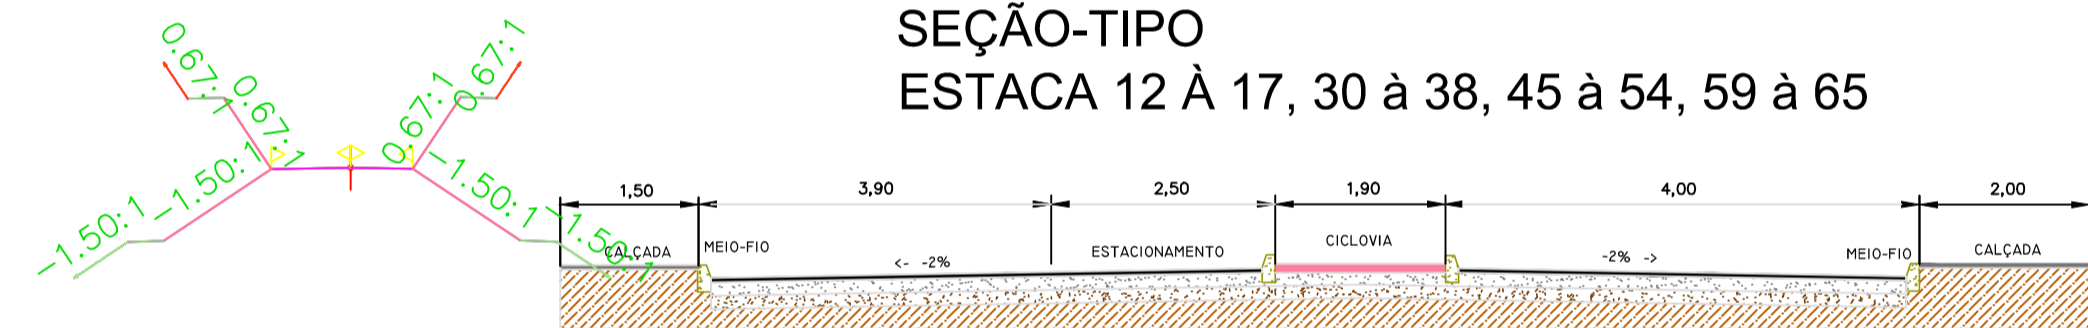


SEM ESCALA

SEÇÃO-TIPO
ESTACA 40 À 43

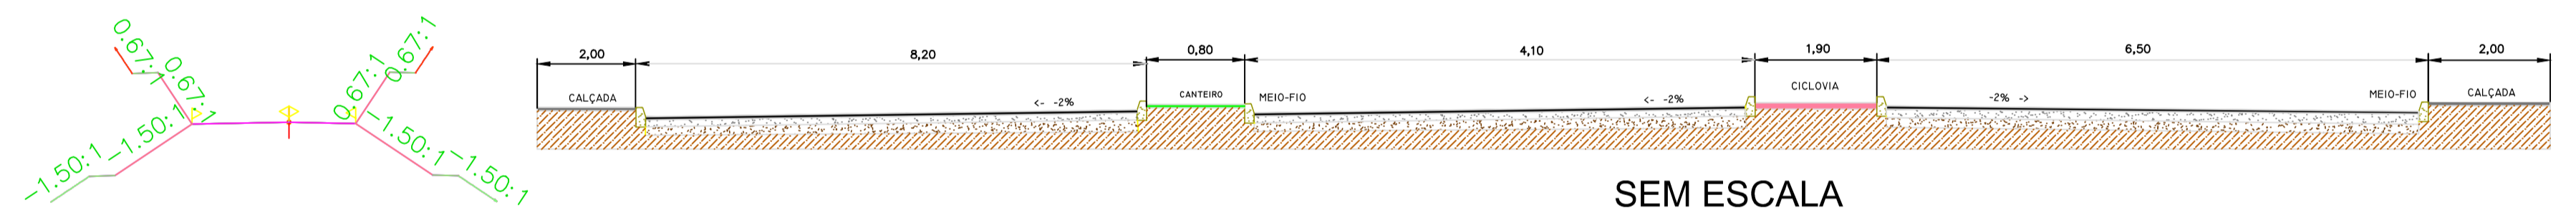


SEM ESCALA

SEÇÃO-TIPO
ESTACA 18 À 26, 44, 55 À 58

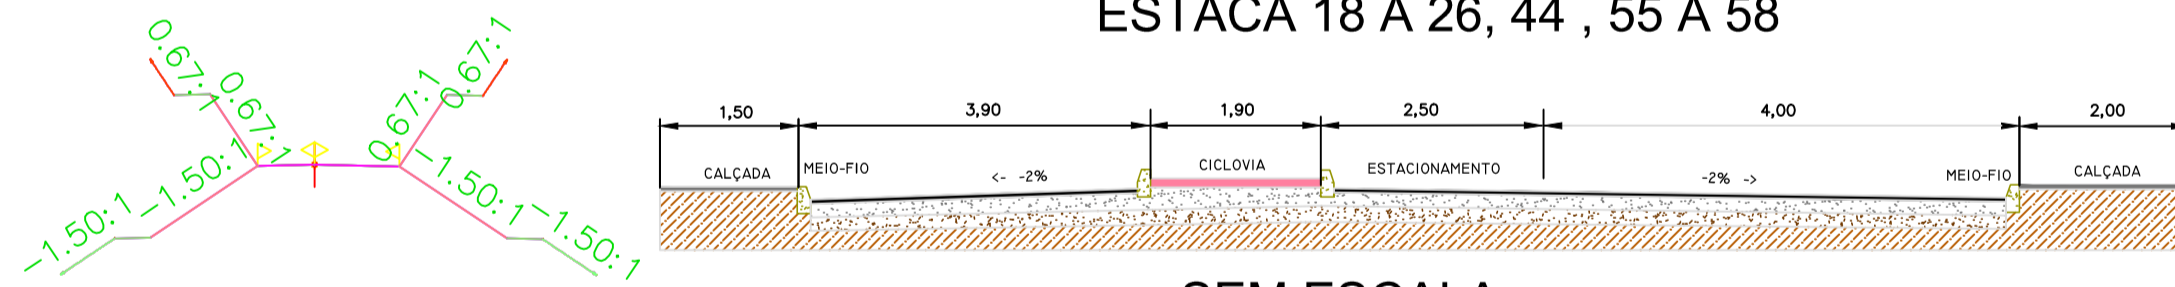


SEM ESCALA

SEÇÃO-TIPO
ESTACA 27+7,00 À 29+3,00

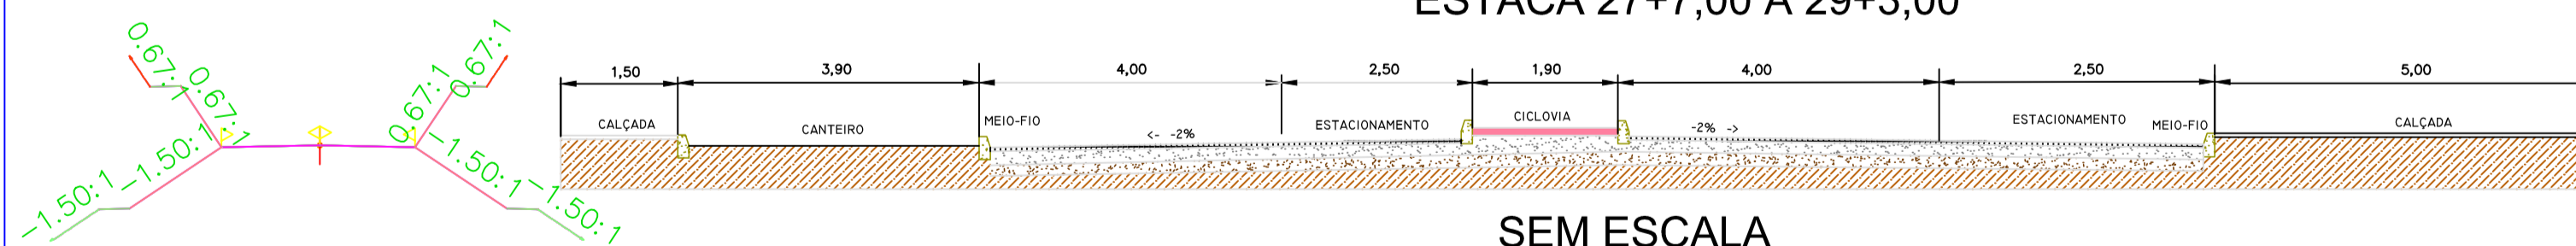

SEM ESCALA

SEÇÃO-TIPO
ESTACA 27+10,0m à 29

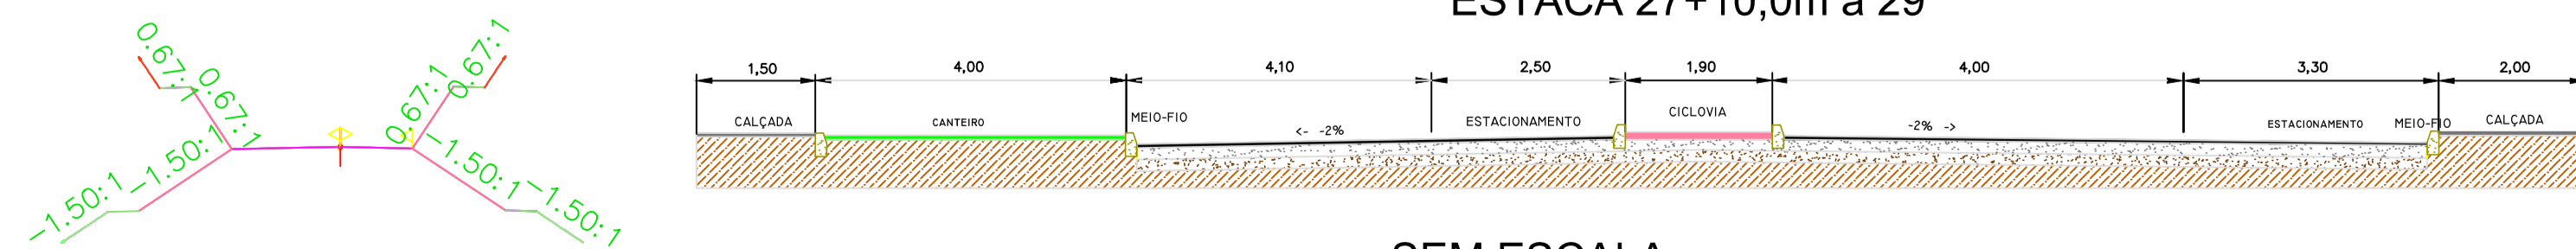

SEM ESCALA



PREFEITURA MUNICIPAL DE PRESIDENTE KENNEDY – ES

SECRETARIA MUNICIPAL DE OBRAS

PROJETO DE TERRAPLENAGEM PARA CONSTRUÇÃO
DA AVENIDA ORESTES BAIENSE

LOCAL: AVENIDA ORESTES BAIENSE – CENTRO – PRESIDENTE KENNEDY – ES

CONTEÚDO:
SEÇÕES TIPO DO PAVIMENTO

DESENHO:
LUCIANA

FOLHA:

1 / 1

ADMINISTRAÇÃO:

MIGUEL ANGELO LIMA QUALHANO
SECRETÁRIO DE OBRAS

ADMINISTRAÇÃO:

AMANDA QUINTA RANCEL
PREFEITA MUNICIPAL

RESPONSÁVEL TÉCNICO:

RUY CÂNDIDO ATHAYDE
ENGENHEIRO CIVIL
CREA 6134-D/ES