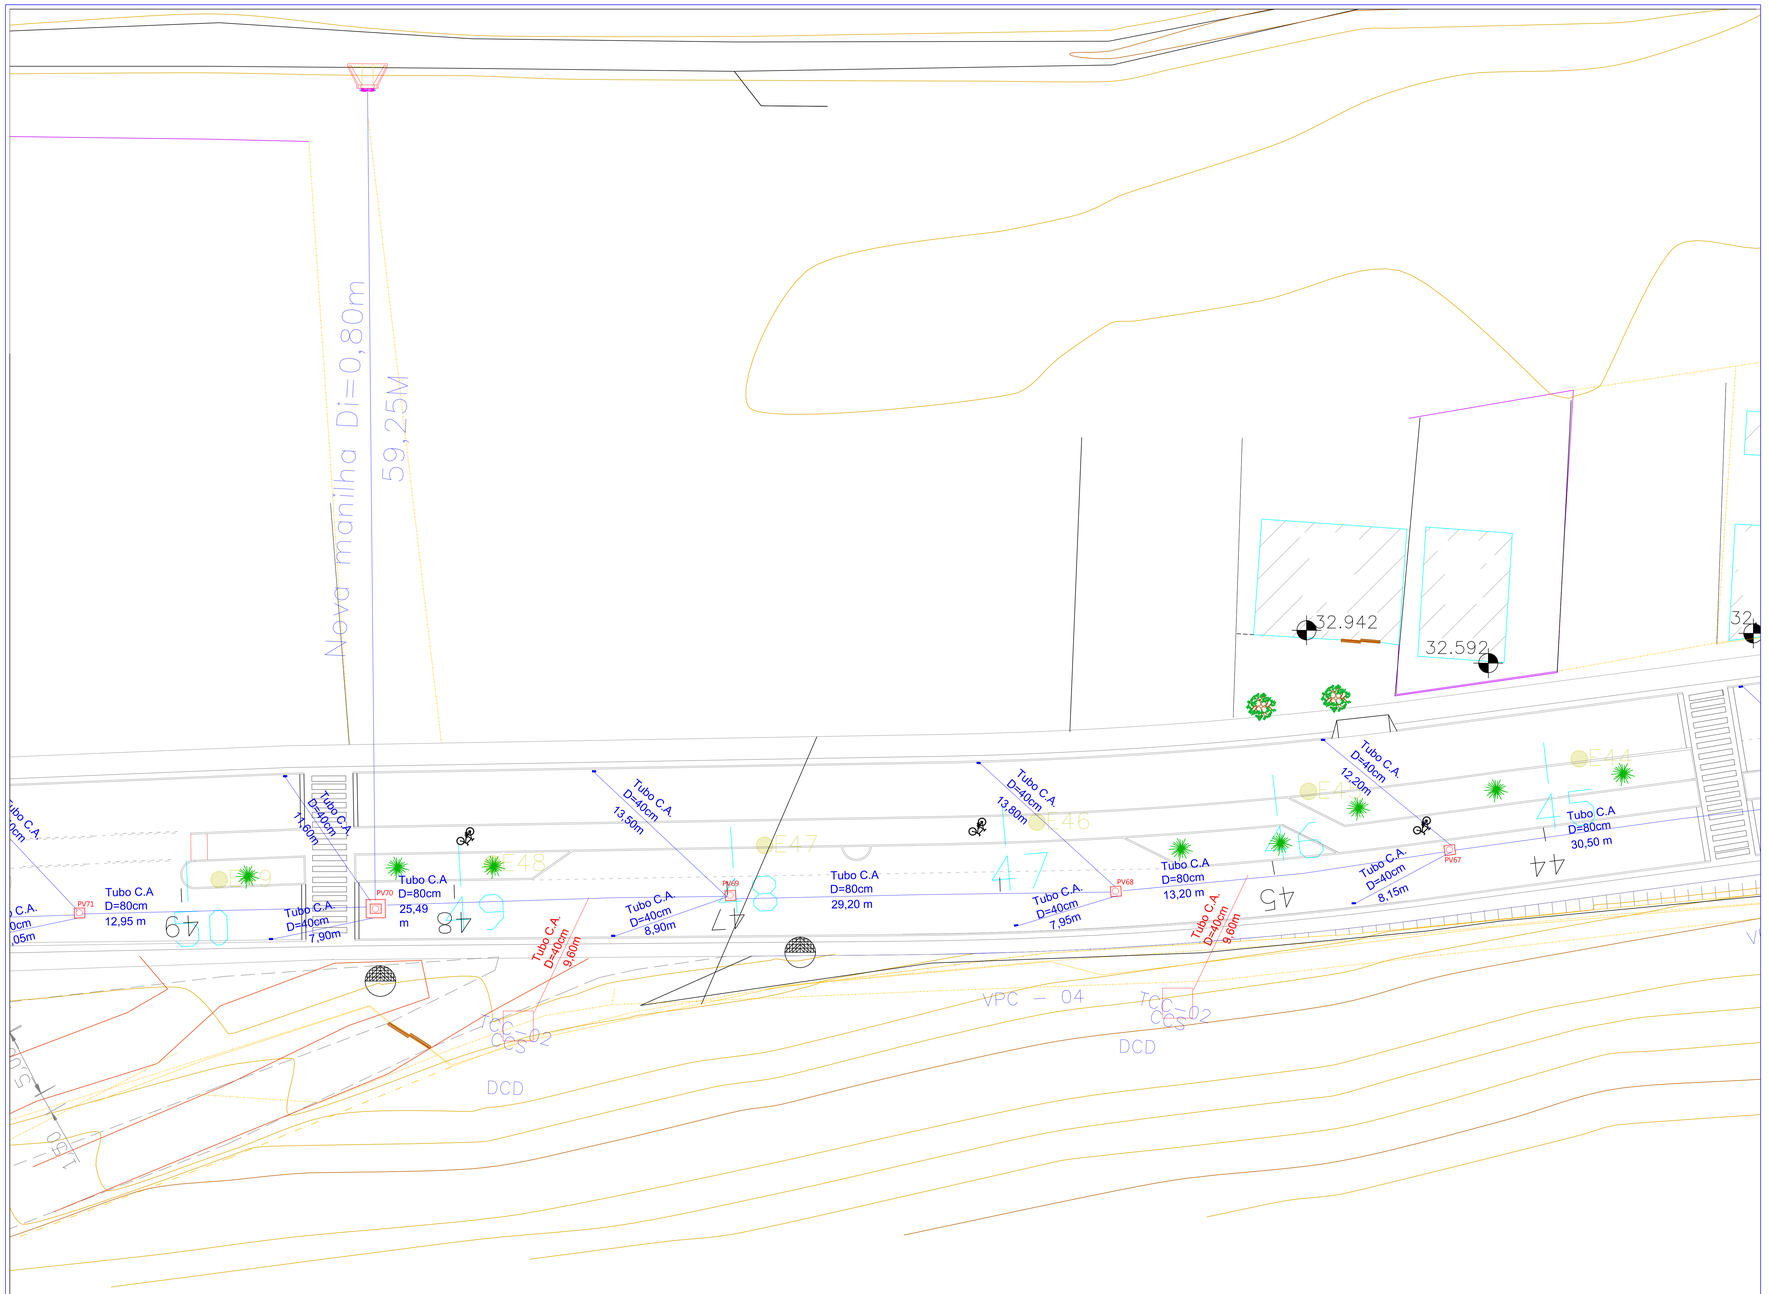

COORDENADAS NO SISTEMA REFERENCIA DE NIVEL DO IBGE
NO

CONVENÇÕES

ÁRVORE	BANCO	BOCA DE LOBO	CAIXA	CAIXA ELÉTRICA	CAIXA ESGOTO	CAIXA DE GORDURA	CAIXA FILTRO	CERCA	CANALETA	CONCRETO	EDIFICAÇÃO	ESCADA	GARAGEM	CANTEIRO/GRAMA	FOSSA	LUMINÁRIA
MARGEM	MANILHA	MEIO-FIO	MURO	COQUEIRO	POSTE	POSTE PADRÃO	PROJEÇÃO	PV	PV ESGOTO	RALO	RAMPA	SOLEIRA	CANO PVC	TELA		

PREFEITURA MUNICIPAL DE PRESIDENTE KENNEDY – ES

SECRETARIA MUNICIPAL DE OBRAS

PROJETO DE DRENAGEM DA AVENIDA ORESTES BAIENSE

LOCAL: SEDE- AVENIDA ORESTES BAIENSE – PRESIDENTE KENNEDY – ES

CONTEÚDO: PROJETO DE DRENAGEM

DESENHO: LUCIANA

FOLHA: 3/9

ADMINISTRAÇÃO: MIGUEL ANGELO LIMA QUALIANO – SECRETÁRIO DE OBRAS

ADMINISTRAÇÃO: AMANDA QUINTA RANGEL – PREFEITA MUNICIPAL

RESPONSÁVEL TÉCNICO: RUY CÂNDIDO ATAÍDE – ENGº CIVIL – CREA 61341-D/ES