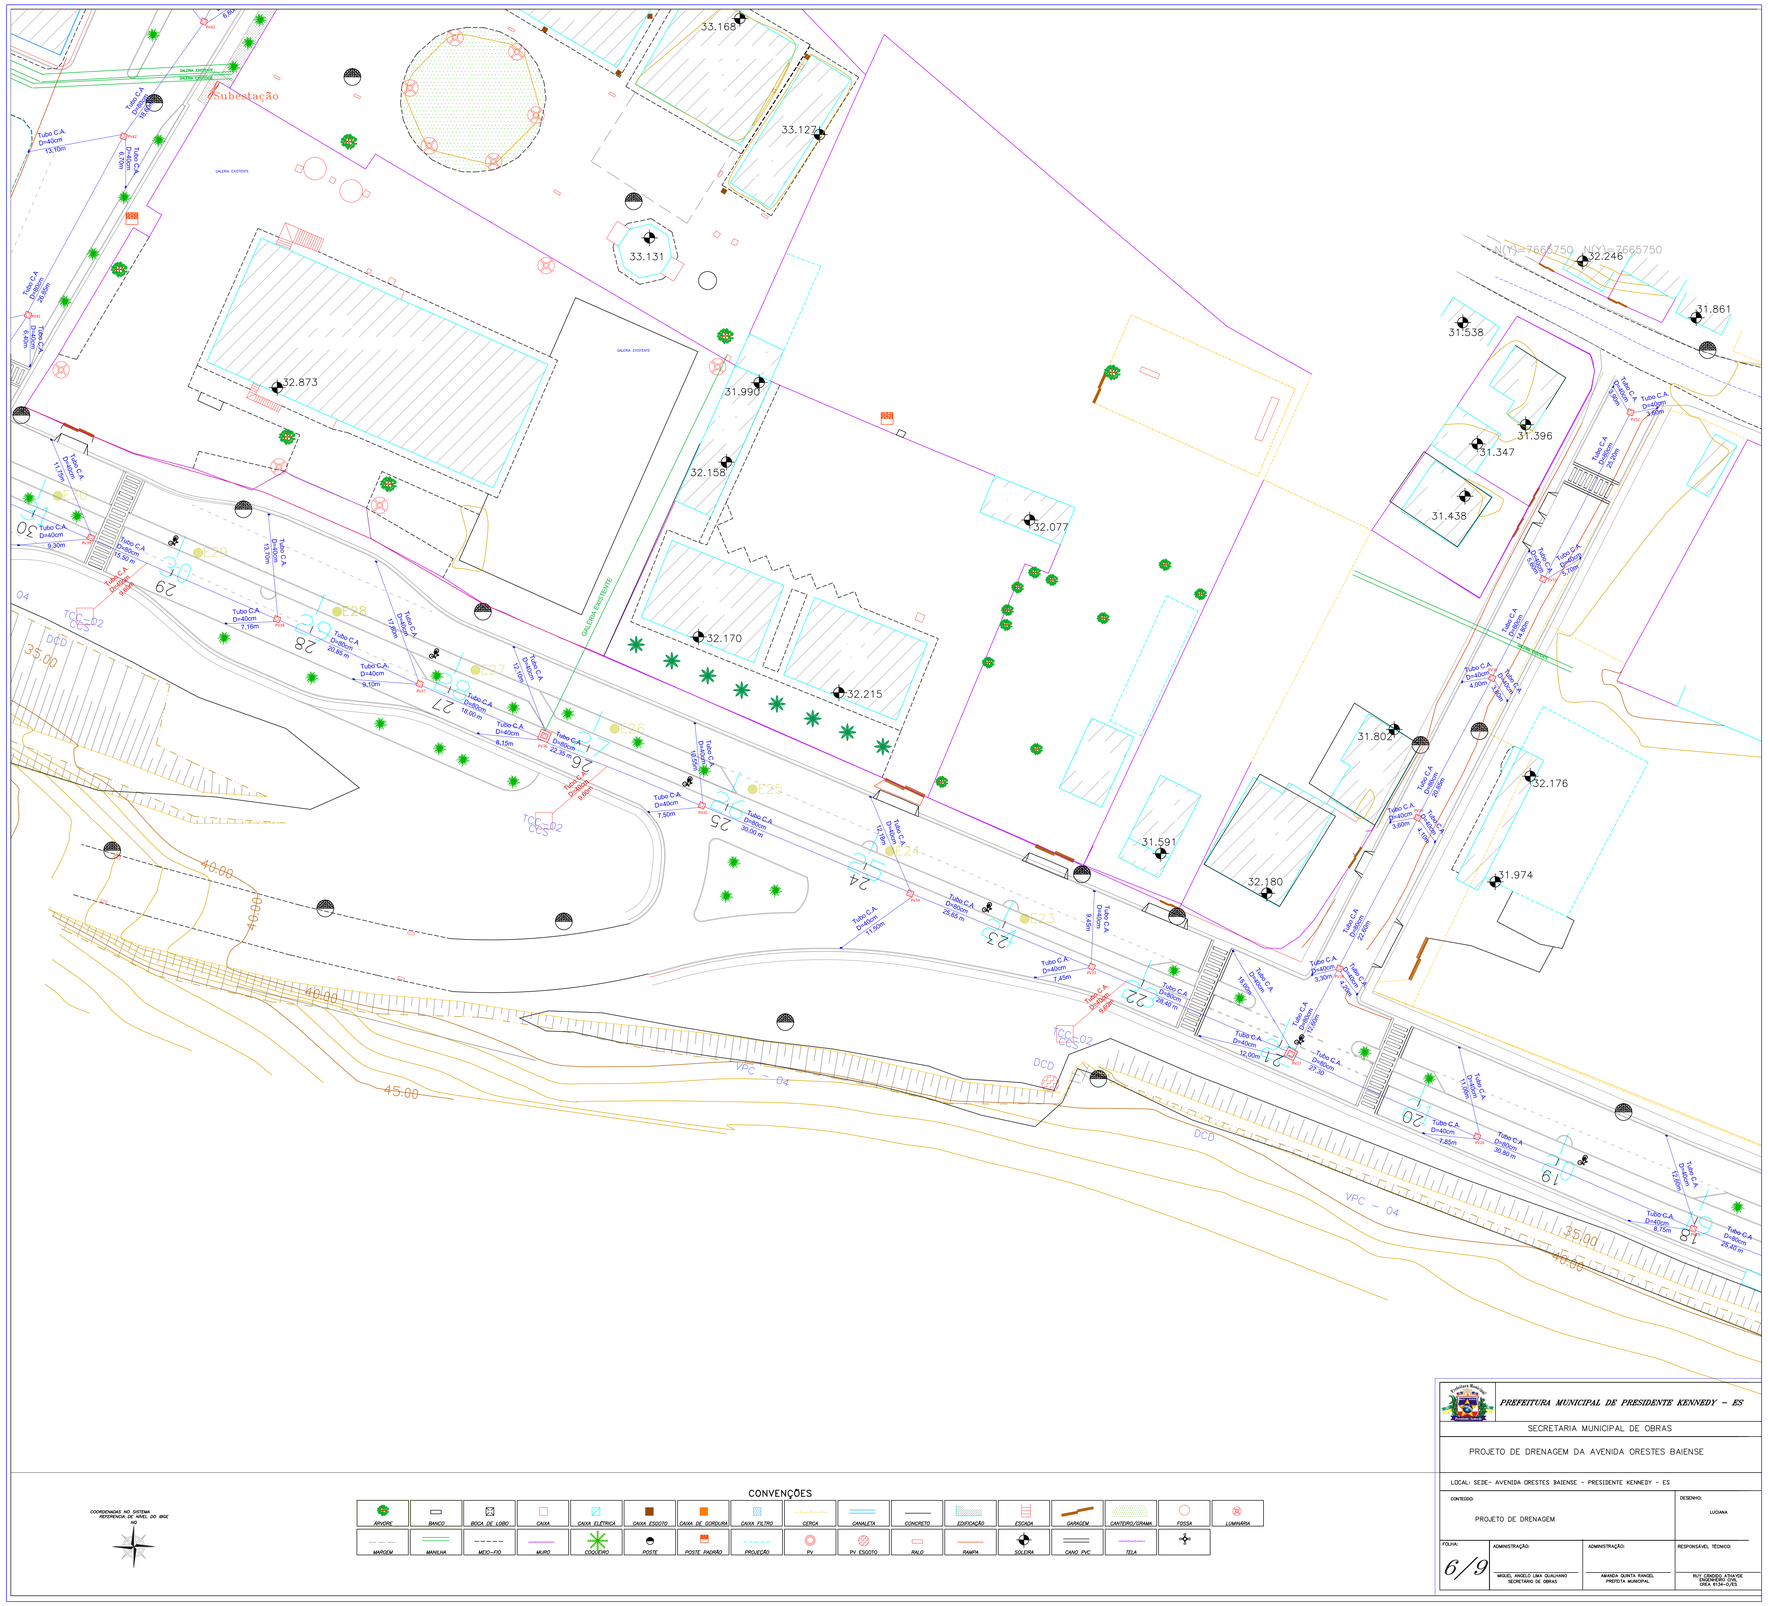

COORDENADAS NO SISTEMA REFERENCIA DE RAIEL DO IBGE

N

CONVENÇÕES

ARVORE	BANCO	BOCA DE LOBO	CAIXA	CAIXA ELETRICA	CAIXA ESGOTO	CAIXA DE GORDURA	CAIXA FILTRO	CERCA	CANALETA	CONCRETO	EDIFICAÇÃO	ESCADA	GARAGEM	CANTEIRO/GRAMA	FOSSA	LUMINÁRIA
MARGEM	MANILHA	MEIO-FIO	MURO	COQUEIRO	POSTE	POSTE PADRÃO	PROJEÇÃO	PV	PV ESGOTO	RALO	RAMPA	SOLEIRA	CANO PVC	TELA		

PREFEITURA MUNICIPAL DE PRESIDENTE KENNEDY - ES

SECRETARIA MUNICIPAL DE OBRAS

PROJETO DE DRENAGEM DA AVENIDA ORESTES BAIENSE

LOCAL: SEDE- AVENIDA ORESTES BAIENSE - PRESIDENTE KENNEDY - ES

CONTEÚDO: PROJETO DE DRENAGEM

DESENHO: LUCIANA

FOLHA: 6/9

ADMINISTRAÇÃO: MIGUEL ANGELO LIMA QUALIANO SECRETARIO DE OBRAS

ADMINISTRAÇÃO: AMANDA QUINTA RANGEL PREFEITA MUNICIPAL

RESPONSÁVEL TÉCNICO: RUY CRADDO ATAYDE ENGENHEIRO CIVIL CREA 6134-D/ES