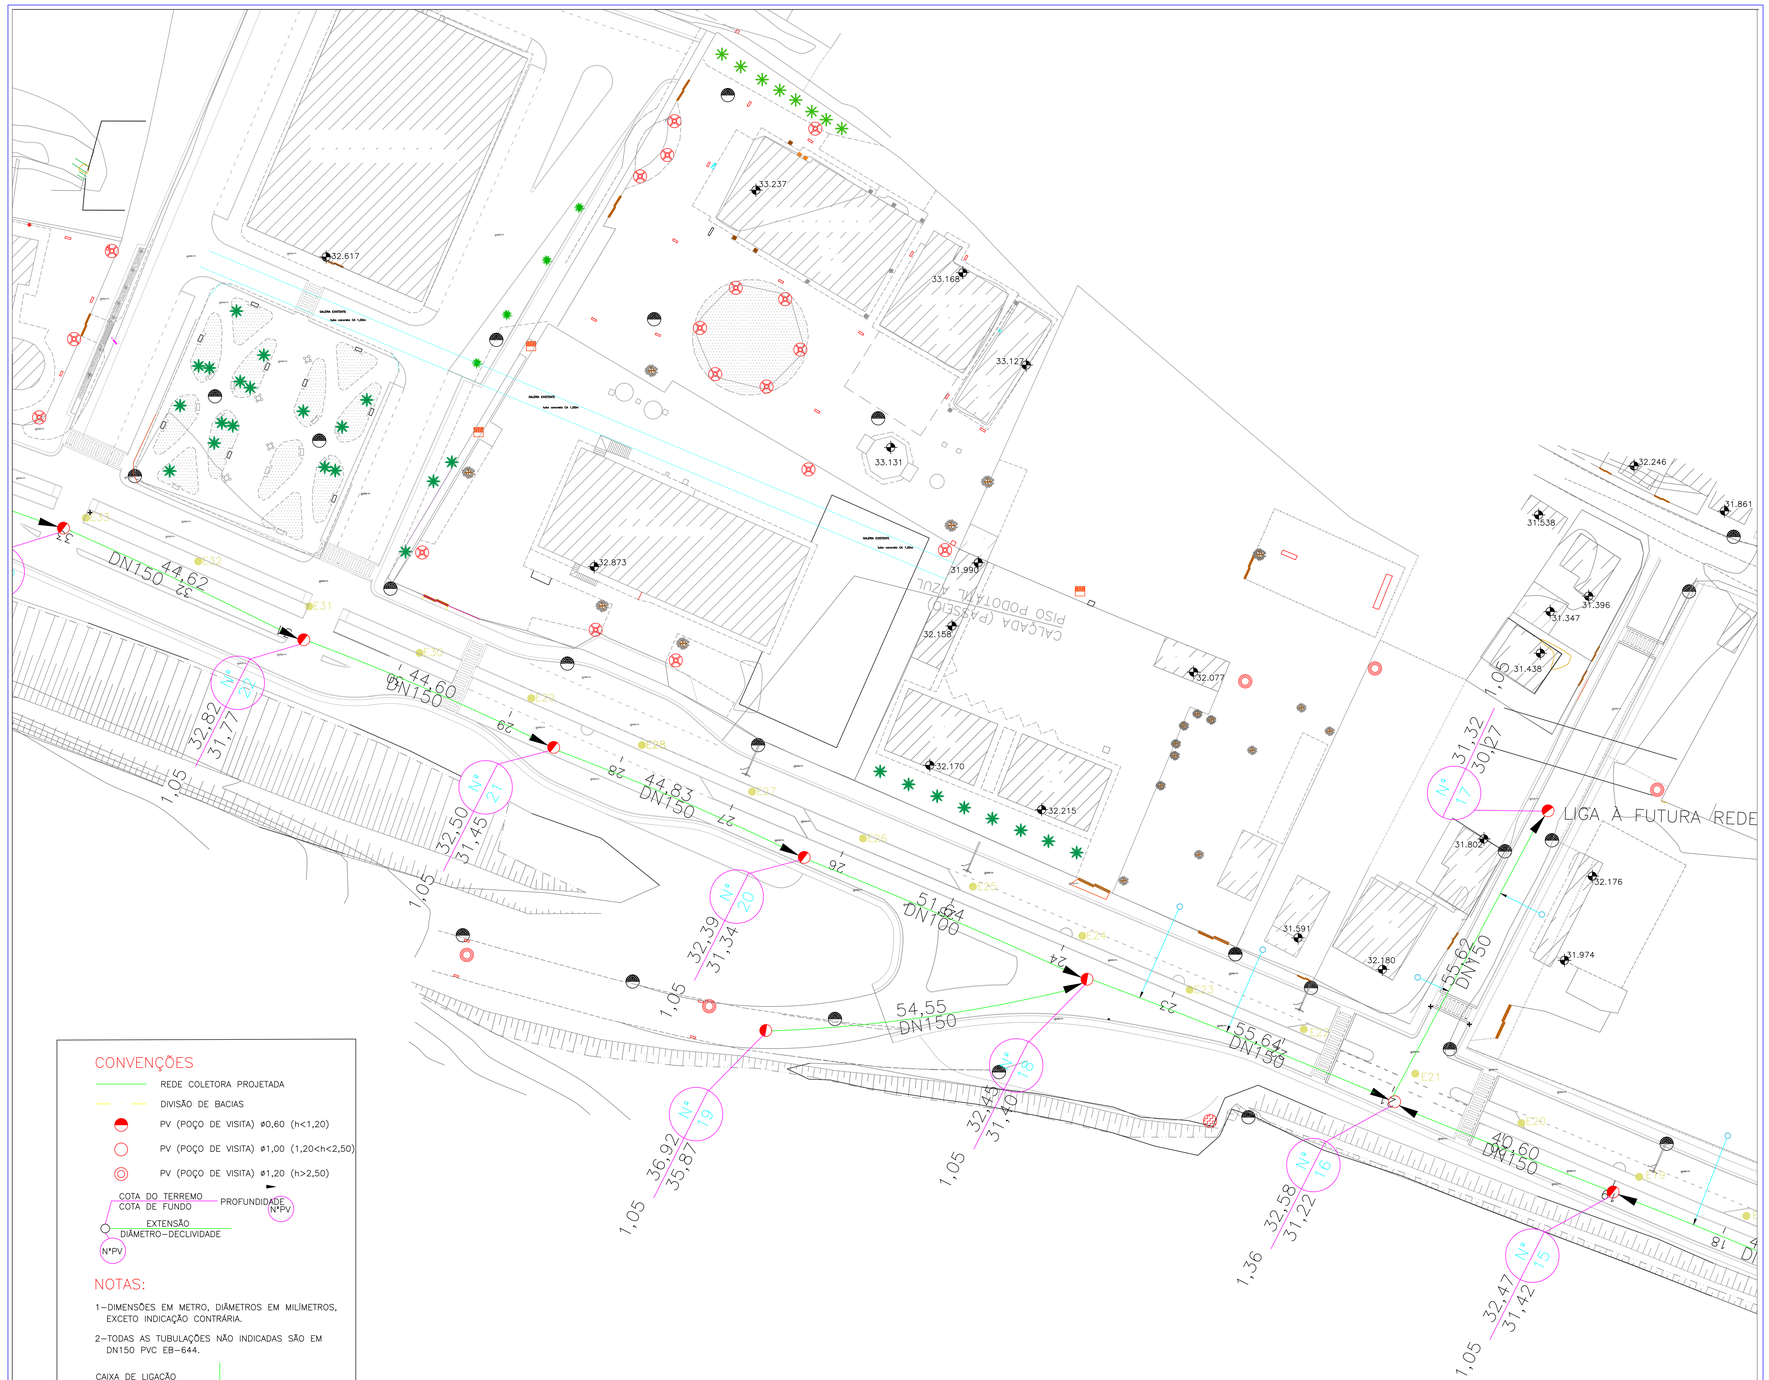

CONVENÇÕES

- REDE COLETORA PROJETADA
- DIVISÃO DE BACIAS
- PV (POÇO DE VISITA) ø0,60 (h<1,20)
- PV (POÇO DE VISITA) ø1,00 (1,20<h<2,50)
- PV (POÇO DE VISITA) ø1,20 (h>2,50)
- COTA DO TERREMO / COTA DE FUNDO — PROFUNDIDADE — Nº PV
- EXTENSÃO — DIÂMETRO — DECLIVIDADE — Nº PV

NOTAS:

1–DIMENSÕES EM METRO, DIÂMETROS EM MILÍMETROS, EXCETO INDICAÇÃO CONTRÁRIA.

2–TODAS AS TUBULAÇÕES NÃO INDICADAS SÃO EM DN150 PVC EB–644.

- CAIXA DE LIGAÇÃO ESGOTO PREDIAL
- DN150 REDE PRINCIPAL
- TUBO DN100 REDE SECUNDÁRIA

COORDENADAS NO SISTEMA SISTEMA REFERENCIA DE NIVEL DO IBGE HG

CONVENÇÕES

ÁRVORE · BANCO · BOCA DE LOBO · CAIXA · CAIXA ELÉTRICA · CAIXA ESGOTO · CAIXA DE SOBRA/RAI · CAIXA FILTRO · CERCA · CANALETA · CONCRETO · EDIFICAÇÃO · ESCADA · GARAGEM · CANTEIRO/GRAMA · FOSSA · LUMINÁRIA · MARGEM · MANILHA · MEIO–FIO · MURO · CRUZEIRO · POSTE · POSTE PADRÃO · PROJEÇÃO · PV · PV ESGOTO · RALO · RAMPA · SOLEIRA · CANO PVC · TELA · REFLETOR · TALUDE PÉ · TALUDE CRISTA · VALA · CÓRREGO · PALMEIRA

PREFEITURA MUNICIPAL DE PRESIDENTE KENNEDY – ES

SECRETARIA MUNICIPAL DE OBRAS

PROJETO DA AVENIDA ORESTES BAHIENSE

05

LOCAL: SEDE– AVENIDA ORESTES BAIENSE – PRESIDENTE KENNEDY – ES

CONTEÚDO: PROJETO DE ESGOTAMENTO SANITÁRIO

DESENHO: LUCIANA

FOLHA: 4/6

ADMINISTRAÇÃO: MIGUEL ANGELO LIMA QUALIANO, SECRETÁRIO DE OBRAS

ADMINISTRAÇÃO: AMANDA QUINTA RANGEL, PREFEITA MUNICIPAL

RESPONSÁVEL TÉCNICO: RUY CÂNDIDO ATAYDE, ENGENHEIRO CIVIL, CREA: 8134–D/ES