


<b>PMPK - SEMOB</b>		FL:	3 / 3	N.º:
PROJETO DE MOBILIÁRIO URBANO: PONTOS DE ONIBUS		ESCALA:	INDICADA	
AUTOR:	Dino Rodrigues Santos – Arquiteto e Urbanista CAU A35327-2	DATA:	nov / 15	

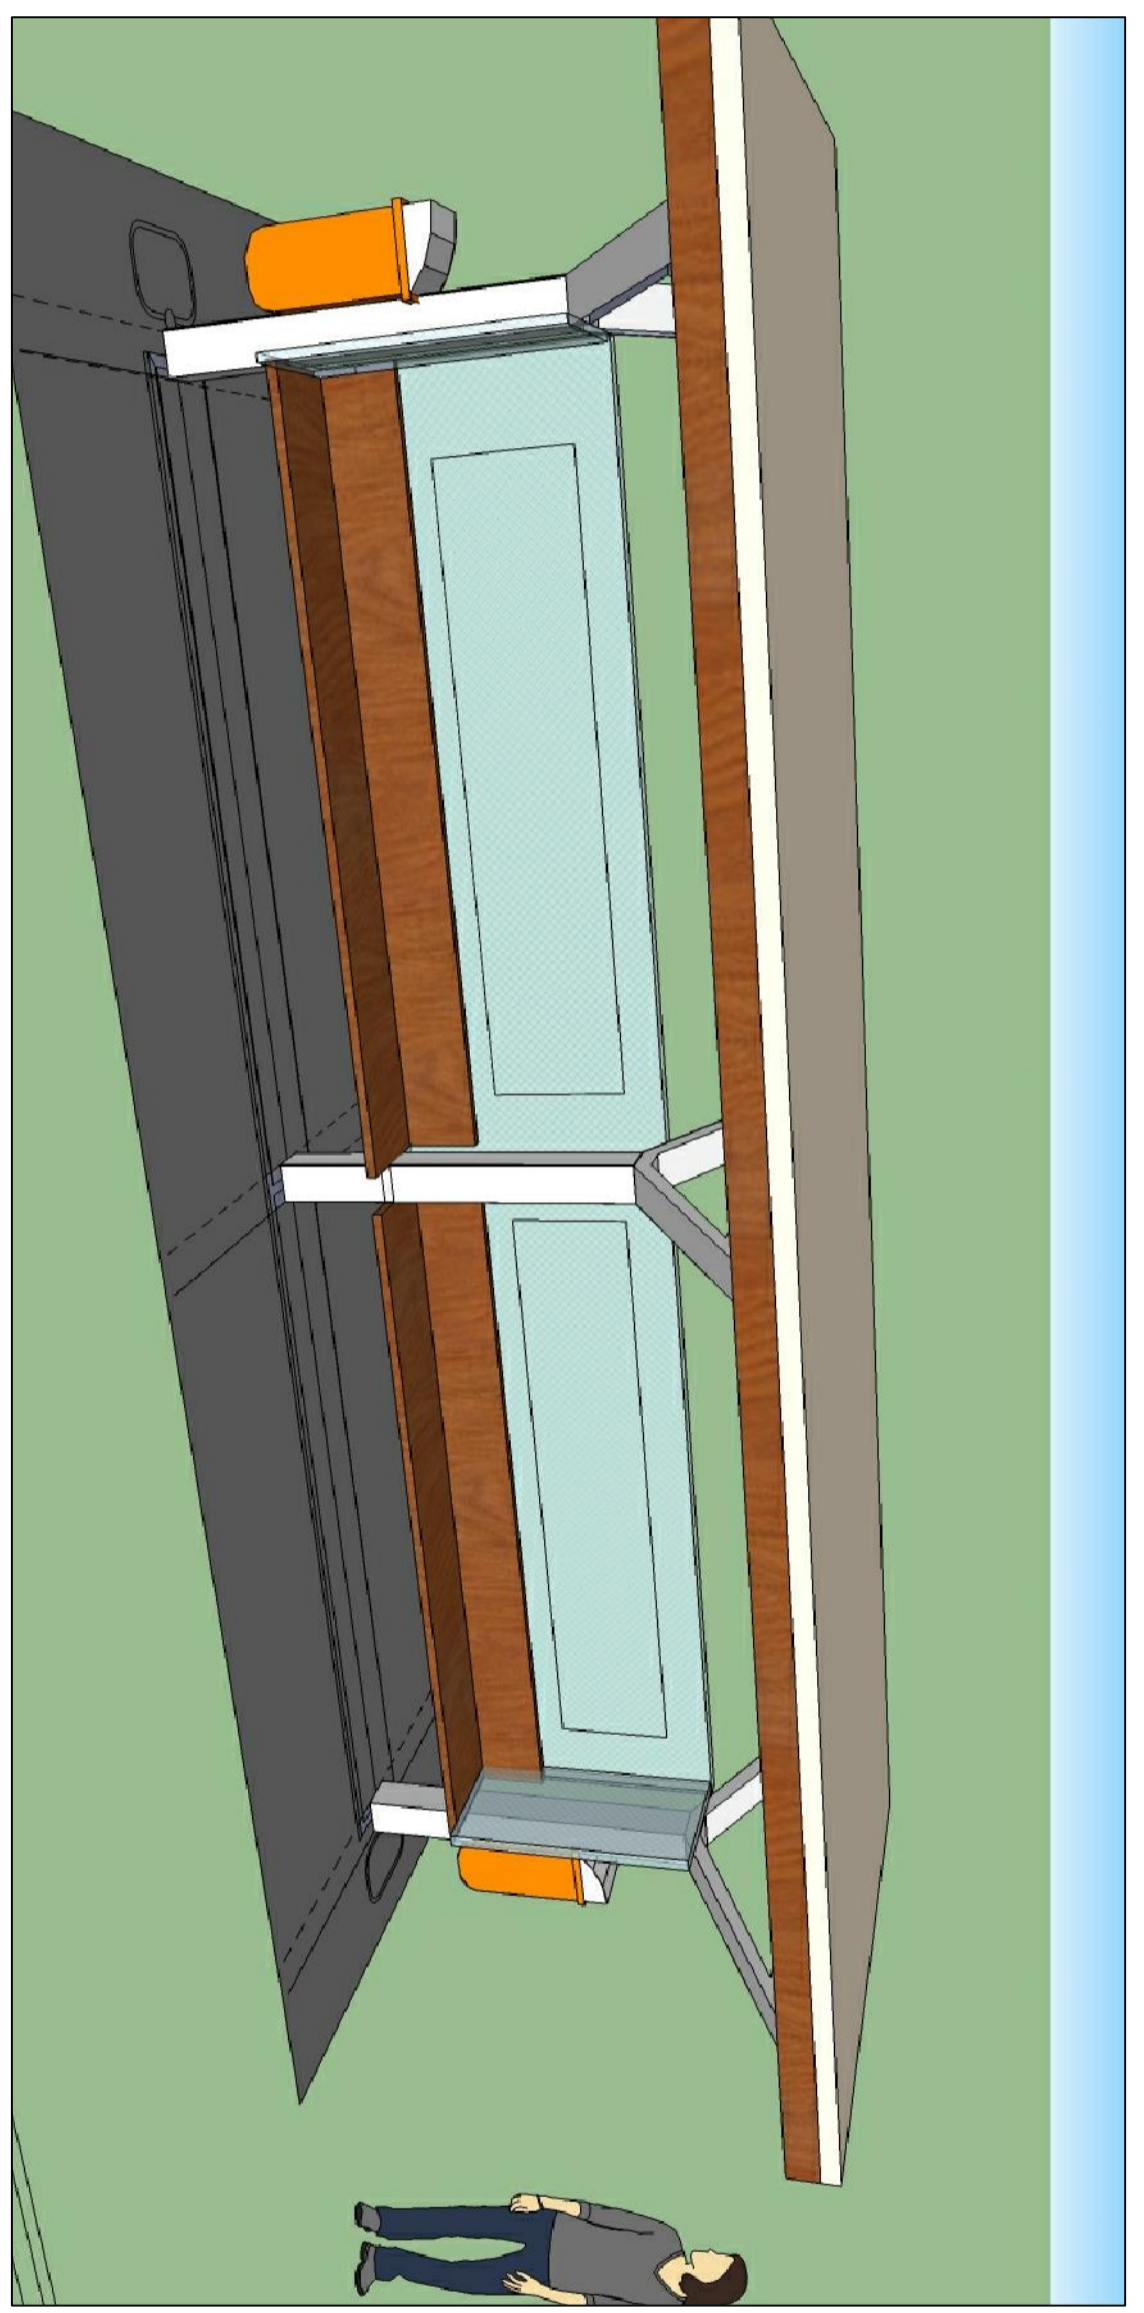

PERSPECTIVA  
VISÃO FRONTAL