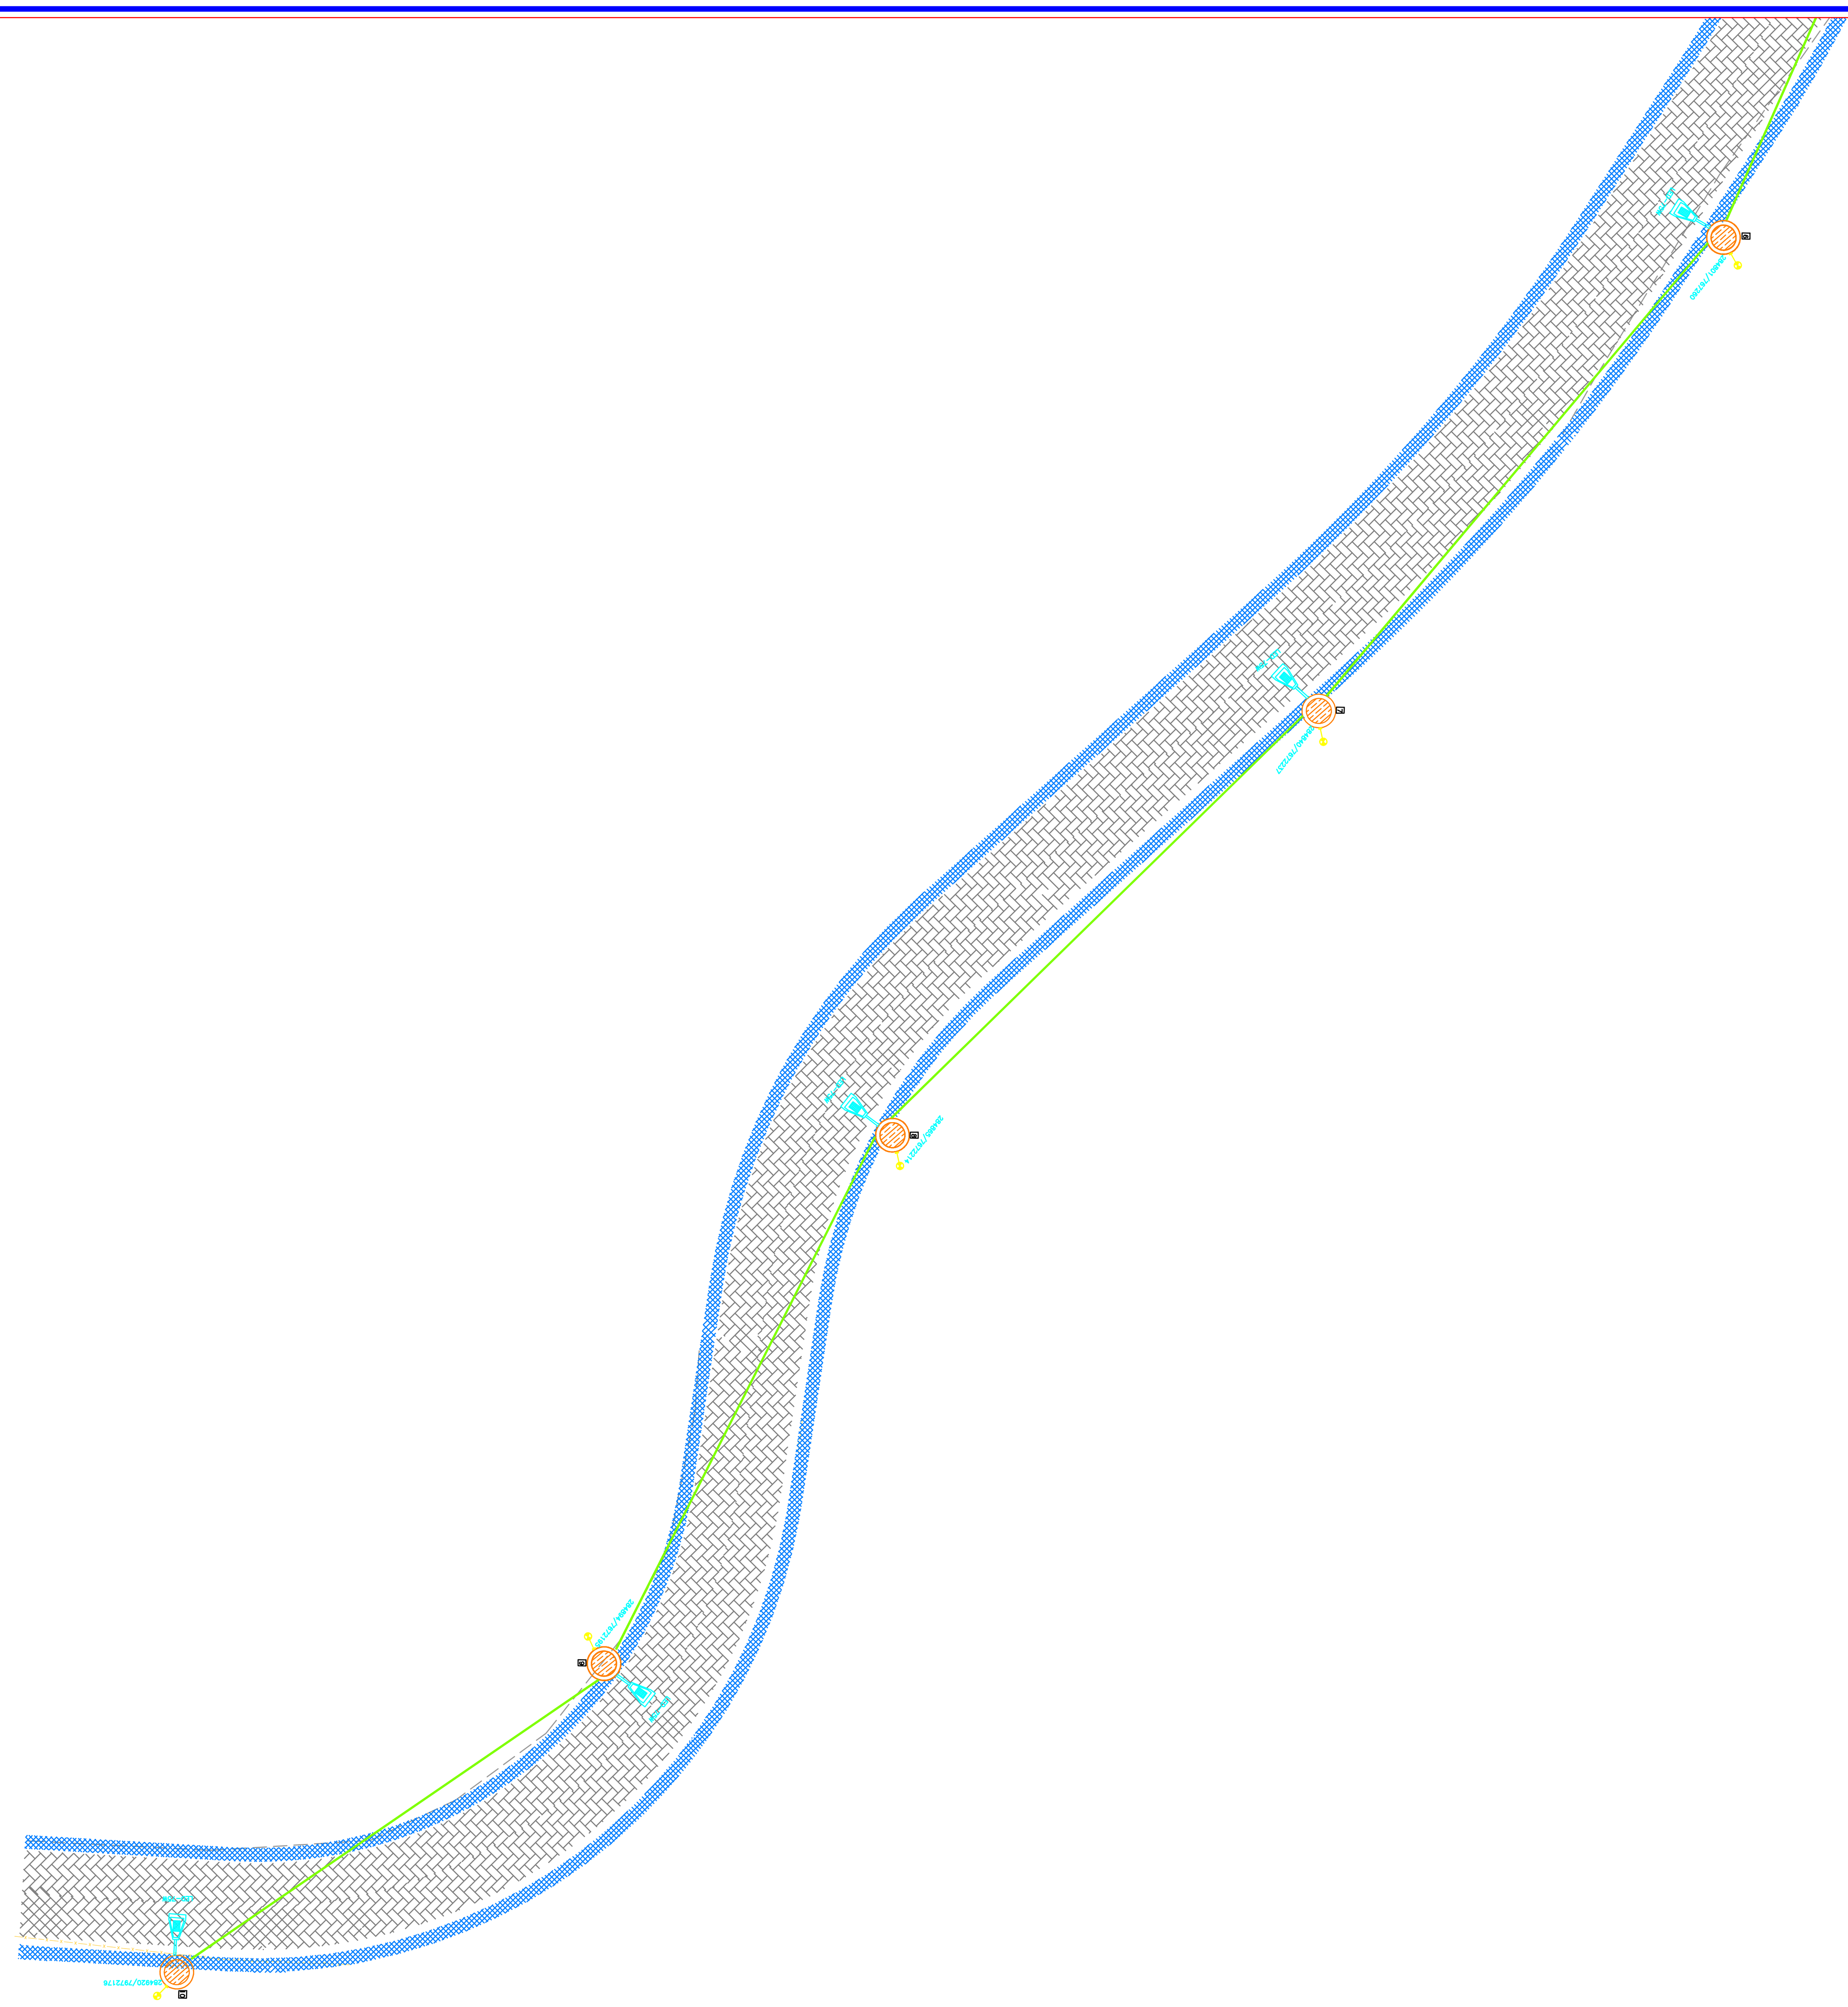

COORDENADAS NO SISTEMA SISTEMA
REFERENCIA DE NÍVEL DO IBGE

LEGENDA

POSTE EXISTENTE	POSTE PROJETADO	POSTE DE MADEIRA	POSTE AÇO GALVANIZADO	POSTE EXISTENTE DETERIORADO	POSTE PADRÃO EXISTENTE	LUMINÁRIA DE LED	SENSOR FOTOELÉTRICO	TRAFO EXISTENTE	IT FASE DE TERRA RESPECTIVAMENTE	POTÊNCIA DA LÂMPADA RETIRADA

REDE DE BAIXA TENSÃO PROJETADA	REDE DA EDP ESCELSA EXISTENTE

PREFEITURA MUNICIPAL DE PRESIDENTE KENNEDY - ES

SECRETARIA MUNICIPAL DE OBRAS

PROJETO ILUMINAÇÃO PÚBLICA DA LOCALIDADE
SÃO PAULO

LOCAL: SÃO PAULO - PRESIDENTE KENNEDY - ES

CONTEÚDO:
PROJETO ELÉTRICO

DESENHO:

FOLHA:
13/15

ADMINISTRAÇÃO:
MIGUEL ANGELO LIMA QUALHANO
SECRETÁRIO DE OBRAS

RESPONSÁVEL TÉCNICO:
MARCELO HENRIQUE OLIVEIRA TEIXEIRA
ENGENHEIRO ELETRICISTA
Crea - MG 174379/D