


**CORTE CC**  
ESCALA 1 : 50

**FACHADA FRONTAL**  
ESCALA 1 : 50

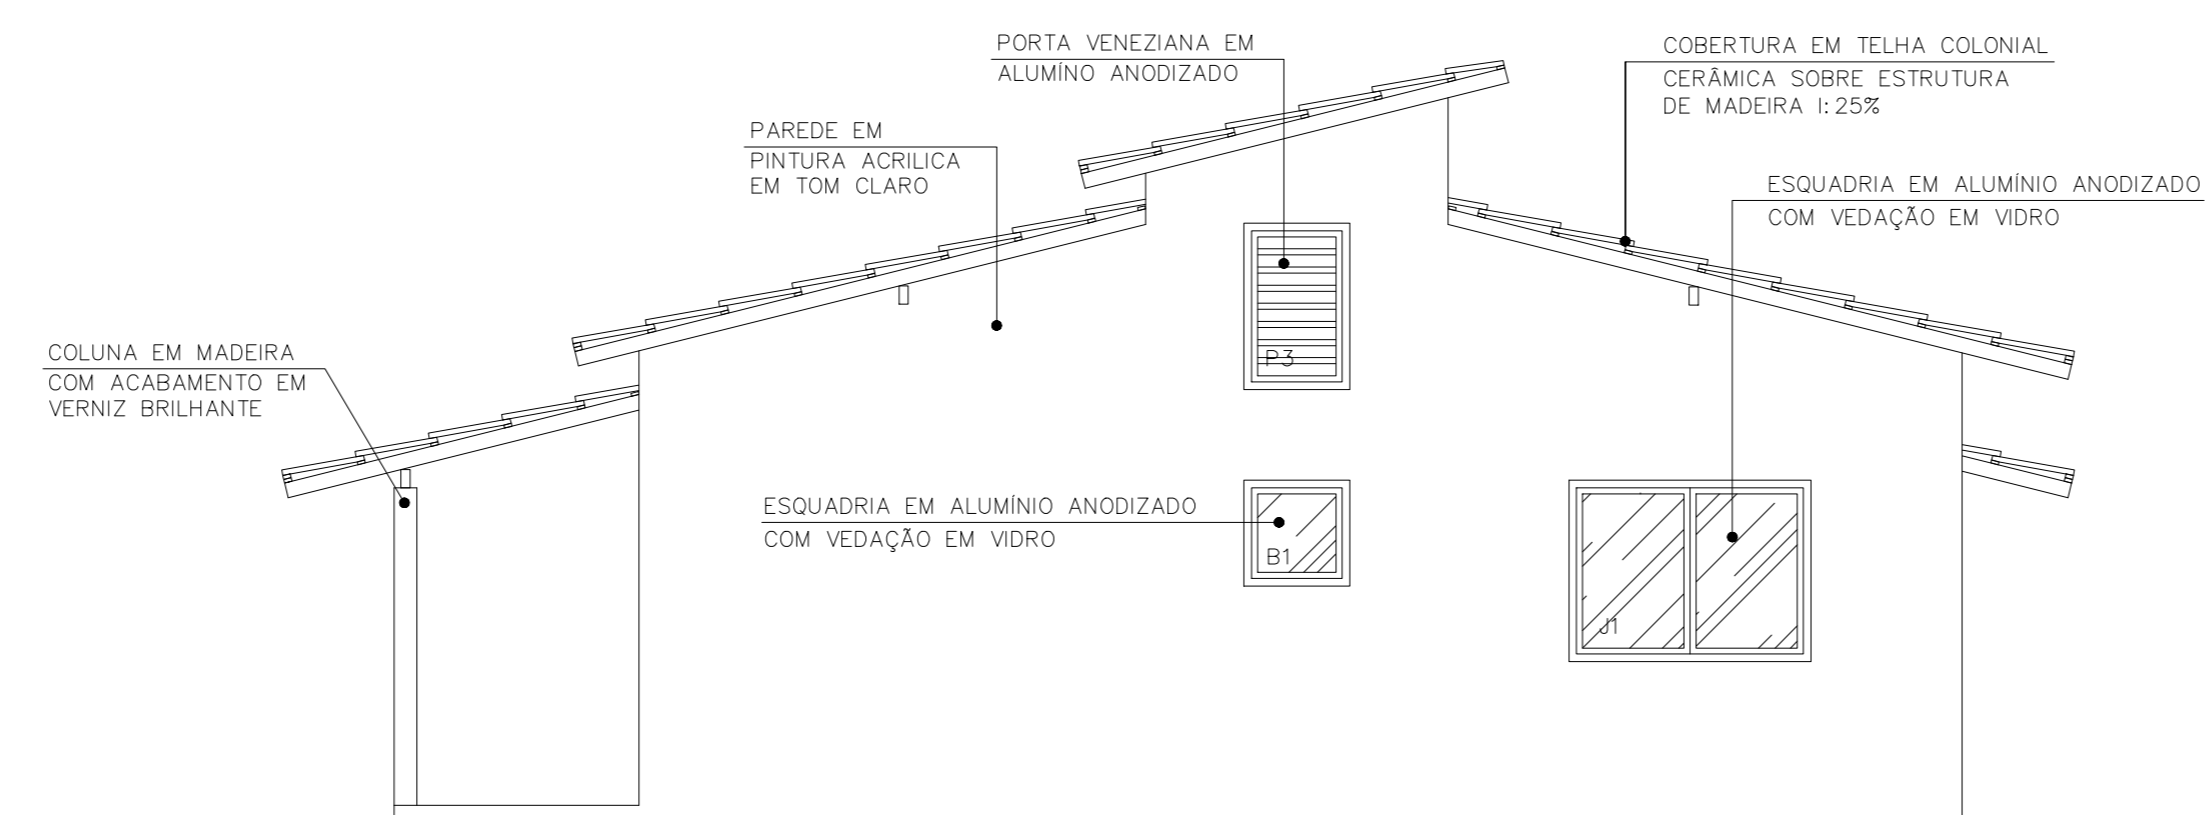

**FACHADA LATERAL ESQUERDA**  
ESCALA 1 : 50

<b>PREFEITURA MUNICIPAL DE PRESIDENTE KENNEDY - ES</b>	
SECRETARIA MUNICIPAL DE OBRAS	
<b>PROJETO ARQUITETÔNICO PARA CONSTRUÇÃO DE HABITAÇÃO DE INTERESSE SOCIAL</b>	
LOCAL: PRESIDENTE KENNEDY - ES	
CONTEÚDO: CORTE E FACHADAS	DESENHO:  CARLOS ROBERTO ROCHA FRANÇA
FOLHA: <b>2/2</b>	ADMINISTRAÇÃO: MOISÉ ANGELO LIMA OLIVEIRA SECRETÁRIO MUNICIPAL DE OBRAS
	RESPONSÁVEL TÉCNICO: DANIELA SIGERT BARCELOS ENEP CIVIL / CREA: 140-79.389/D