


ISOMETRIA
A = 59,10 M²
SEM ESCALA

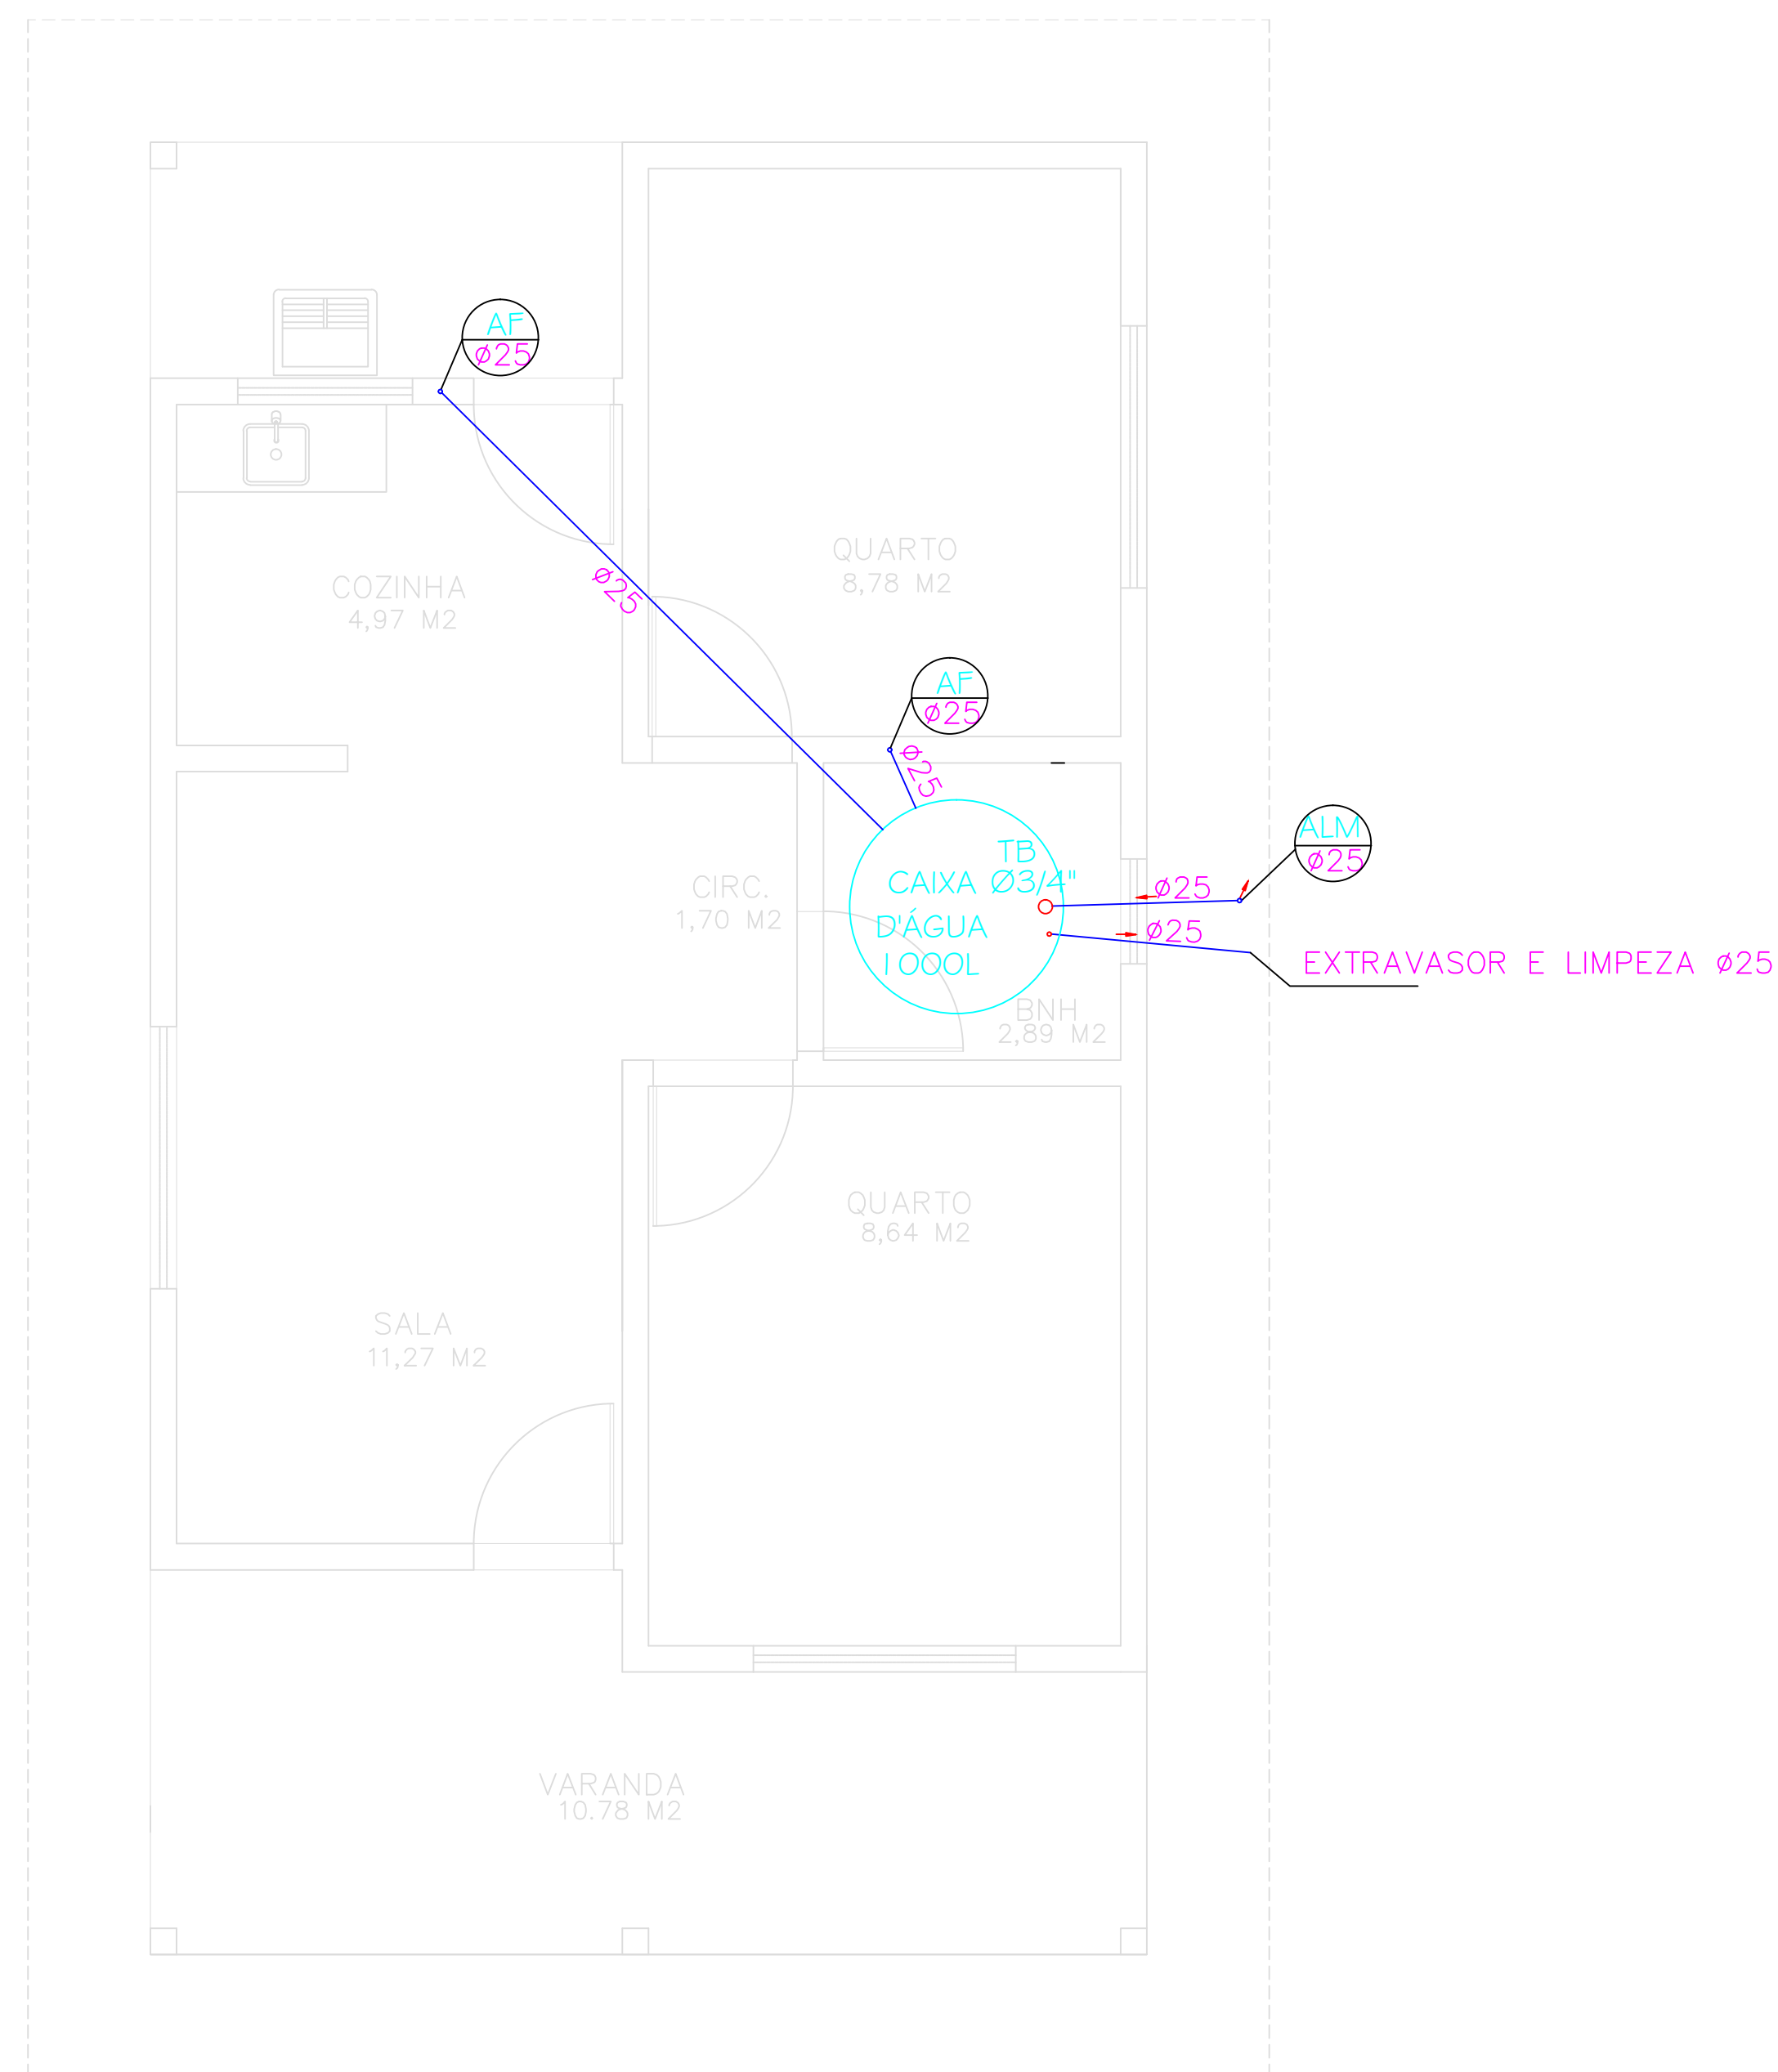

PLANTA CAIXA D'ÁGUA
A = 59,10 M²
ESCALA 1 : 50

LEGENDA DAS CONEXÕES	
01	JOELHO PVC 90° SOLDÁVEL Ø20mm
02	JOELHO PVC 90° SOLDÁVEL Ø25mm
03	JOELHO PVC 90° SOLDÁVEL COM BUCHA DE LATÃO Ø20mm x 1/2"
04	JOELHO PVC 90° SOLDÁVEL COM BUCHA DE LATÃO Ø25mm x 1/2"
05	JOELHO PVC 90° SOLDÁVEL DE REDUÇÃO Ø25mm / Ø20mm
06	TÊ PVC SOLDÁVEL Ø25mm
07	TÊ PVC SOLDÁVEL DE REDUÇÃO Ø25mm / 20mm
08	LUVA SOLDÁVEL E COM BUCHA DE LATÃO Ø20mm x 1/2"
09	ADAPTADOR PVC SOLDÁVEL CURTO COM BOLSA E ROSCA PARA REGISTRO Ø20mm x 1/2"
10	ADAPTADOR PVC SOLDÁVEL CURTO COM BOLSA E ROSCA PARA REGISTRO Ø25mm x 3/4"
11	ADAPTADOR PVC SOLDÁVEL COM ANEL PARA CAIXA D'ÁGUA Ø25mm
12	ADAPTADOR PVC SOLDÁVEL COM FLANGES LIVRES PARA CAIXA D'ÁGUA Ø25mm x 3/4"
13	REGISTRO DE PVC ESFERA BORBOLETA COM ROSCA DE Ø3/4"
14	REGISTRO DE GAVETA COM CANOPLA Ø3/4"
15	REGISTRO DE PRESSÃO COM CANOPLA Ø1/2"
16	ADAPTADOR PVC SOLDÁVEL COM FLANGES LIVRES PARA CAIXA D'ÁGUA Ø20mm x 1/2"

 PREFEITURA MUNICIPAL DE PRESIDENTE KENNEDY – ES	
SECRETARIA MUNICIPAL DE OBRAS	
PROJETO BÁSICO DE INSTALAÇÃO HIDRÁULICAS E INSTALAÇÃO SANITÁRIAS	
LOCAL: PRESIDENTE KENNEDY – ES	
CONTEÚDO: PLANTAS, ESQUEMA VERTICAL ISOMETRIA.	DESENHO: _____
FOLHA: 2/2	ADMINISTRAÇÃO: _____ <small>AMANDA QUINTA RANGEL PREFEITA MUNICIPAL</small>
RESPONSÁVEL TÉCNICO: _____ <small>DANIELA SICKERT BARCELOS ENGENHEIRA CIVIL CREA: MG-78.389/D</small>	