




LEGENDA

- MURO EXISTENTE h:1,30m (AMPLIAR 1,20m) - ALTURA FINAL 2,40m
- METRO LINEAR 152,05m
- MURO EXISTENTE h:1,10m (DEMOLIR 0,20m) - ALTURA FINAL 0,90m
- METRO LINEAR 153,56m
- MURO A CONSTRUIR - ALTURA FINAL 2,40m
- METRO LINEAR 450,56m
- MEO FIO DE CONCRETO IN LOCO: 1.888,65m LINEAR
- PAV'S NA COR VERMELHA: 1.981,85m²
- GRAMA ESMERALDA EM TAPETE: 689,80m²
- 32 MUDAS EM TORÇÃO DE PÉ AMARELO COM ALTURA DE 4M


PLANTA BAIXA

PARTE DO MURO DE CONCRETO A SER DEMOLIDO NA RECONSTRUÇÃO DO MURO

PARTE DO MURO DE CONCRETO A SER CONSTRUÍDO NA RECONSTRUÇÃO DO MURO

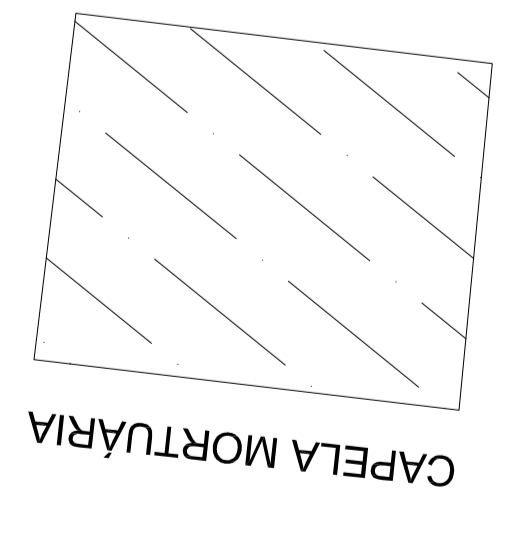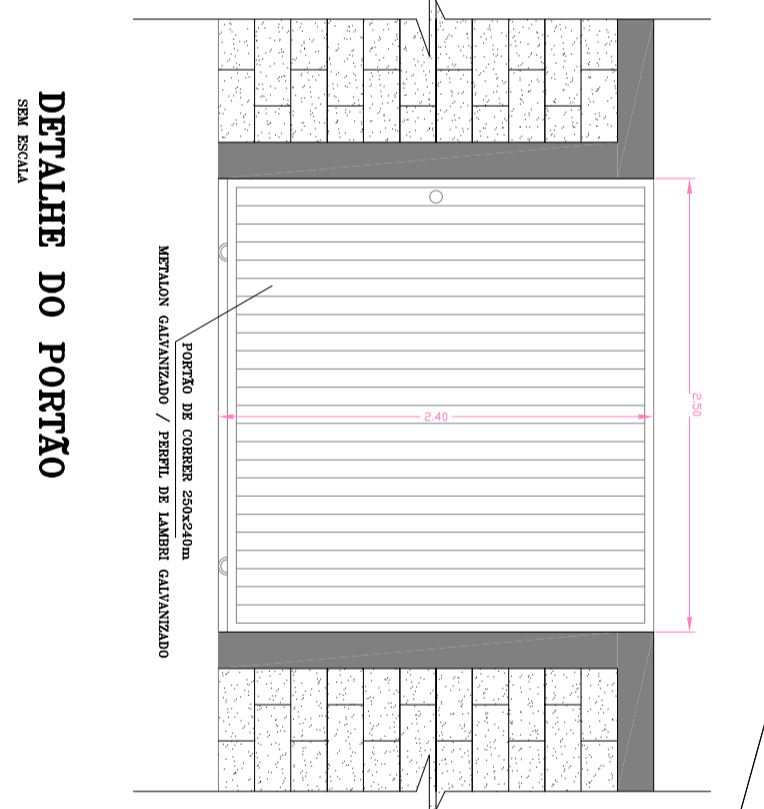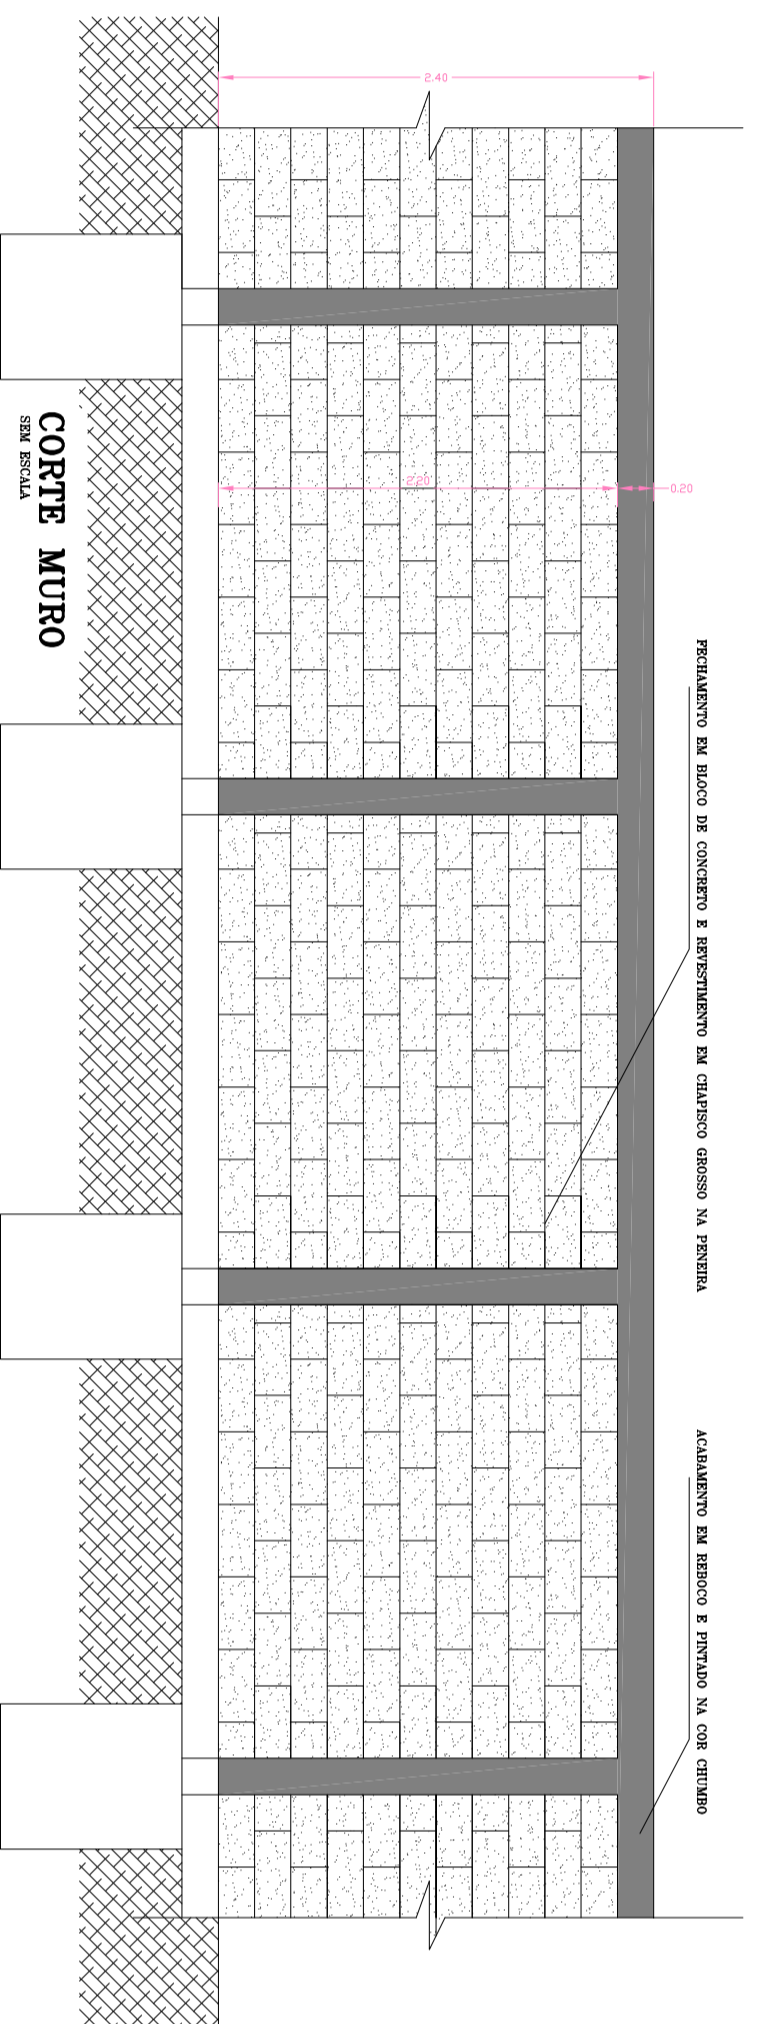

DETALHE DAS CEPICULATURAS

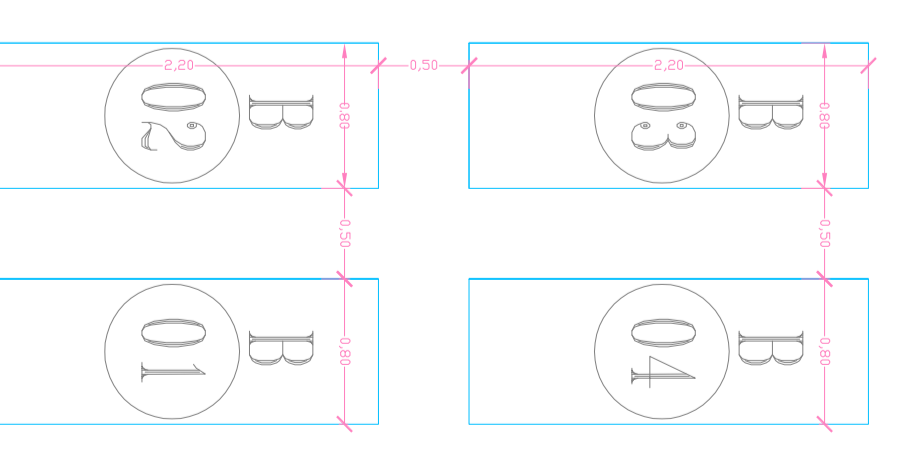

<p>PMPK PREFEITURA MUNICIPAL DE PASADENA MARANHÃO - AS</p> <p>SECRETARIA MUNICIPAL DE OBRAS</p> <p>PROJETO ARQUITETÔNICO PARA CONSTRUÇÃO DE UM MURO DIVISÓRIO DO CEMITÉRIO DA SAÚDE</p> <p>IDEIA: MARCELO JARDIM DOS SANTOS - ARQUITETO RESPONSÁVEL</p>		<p>PROJETO</p> <p>PLANTA BAIXA</p> <p>DETALHE</p>	<p>PROJETO</p> <p>PLANTA BAIXA</p> <p>DETALHE</p>
<p>PROJETO</p> <p>PLANTA BAIXA</p> <p>DETALHE</p>	